


Границы участка ведения работ (1,5 га)

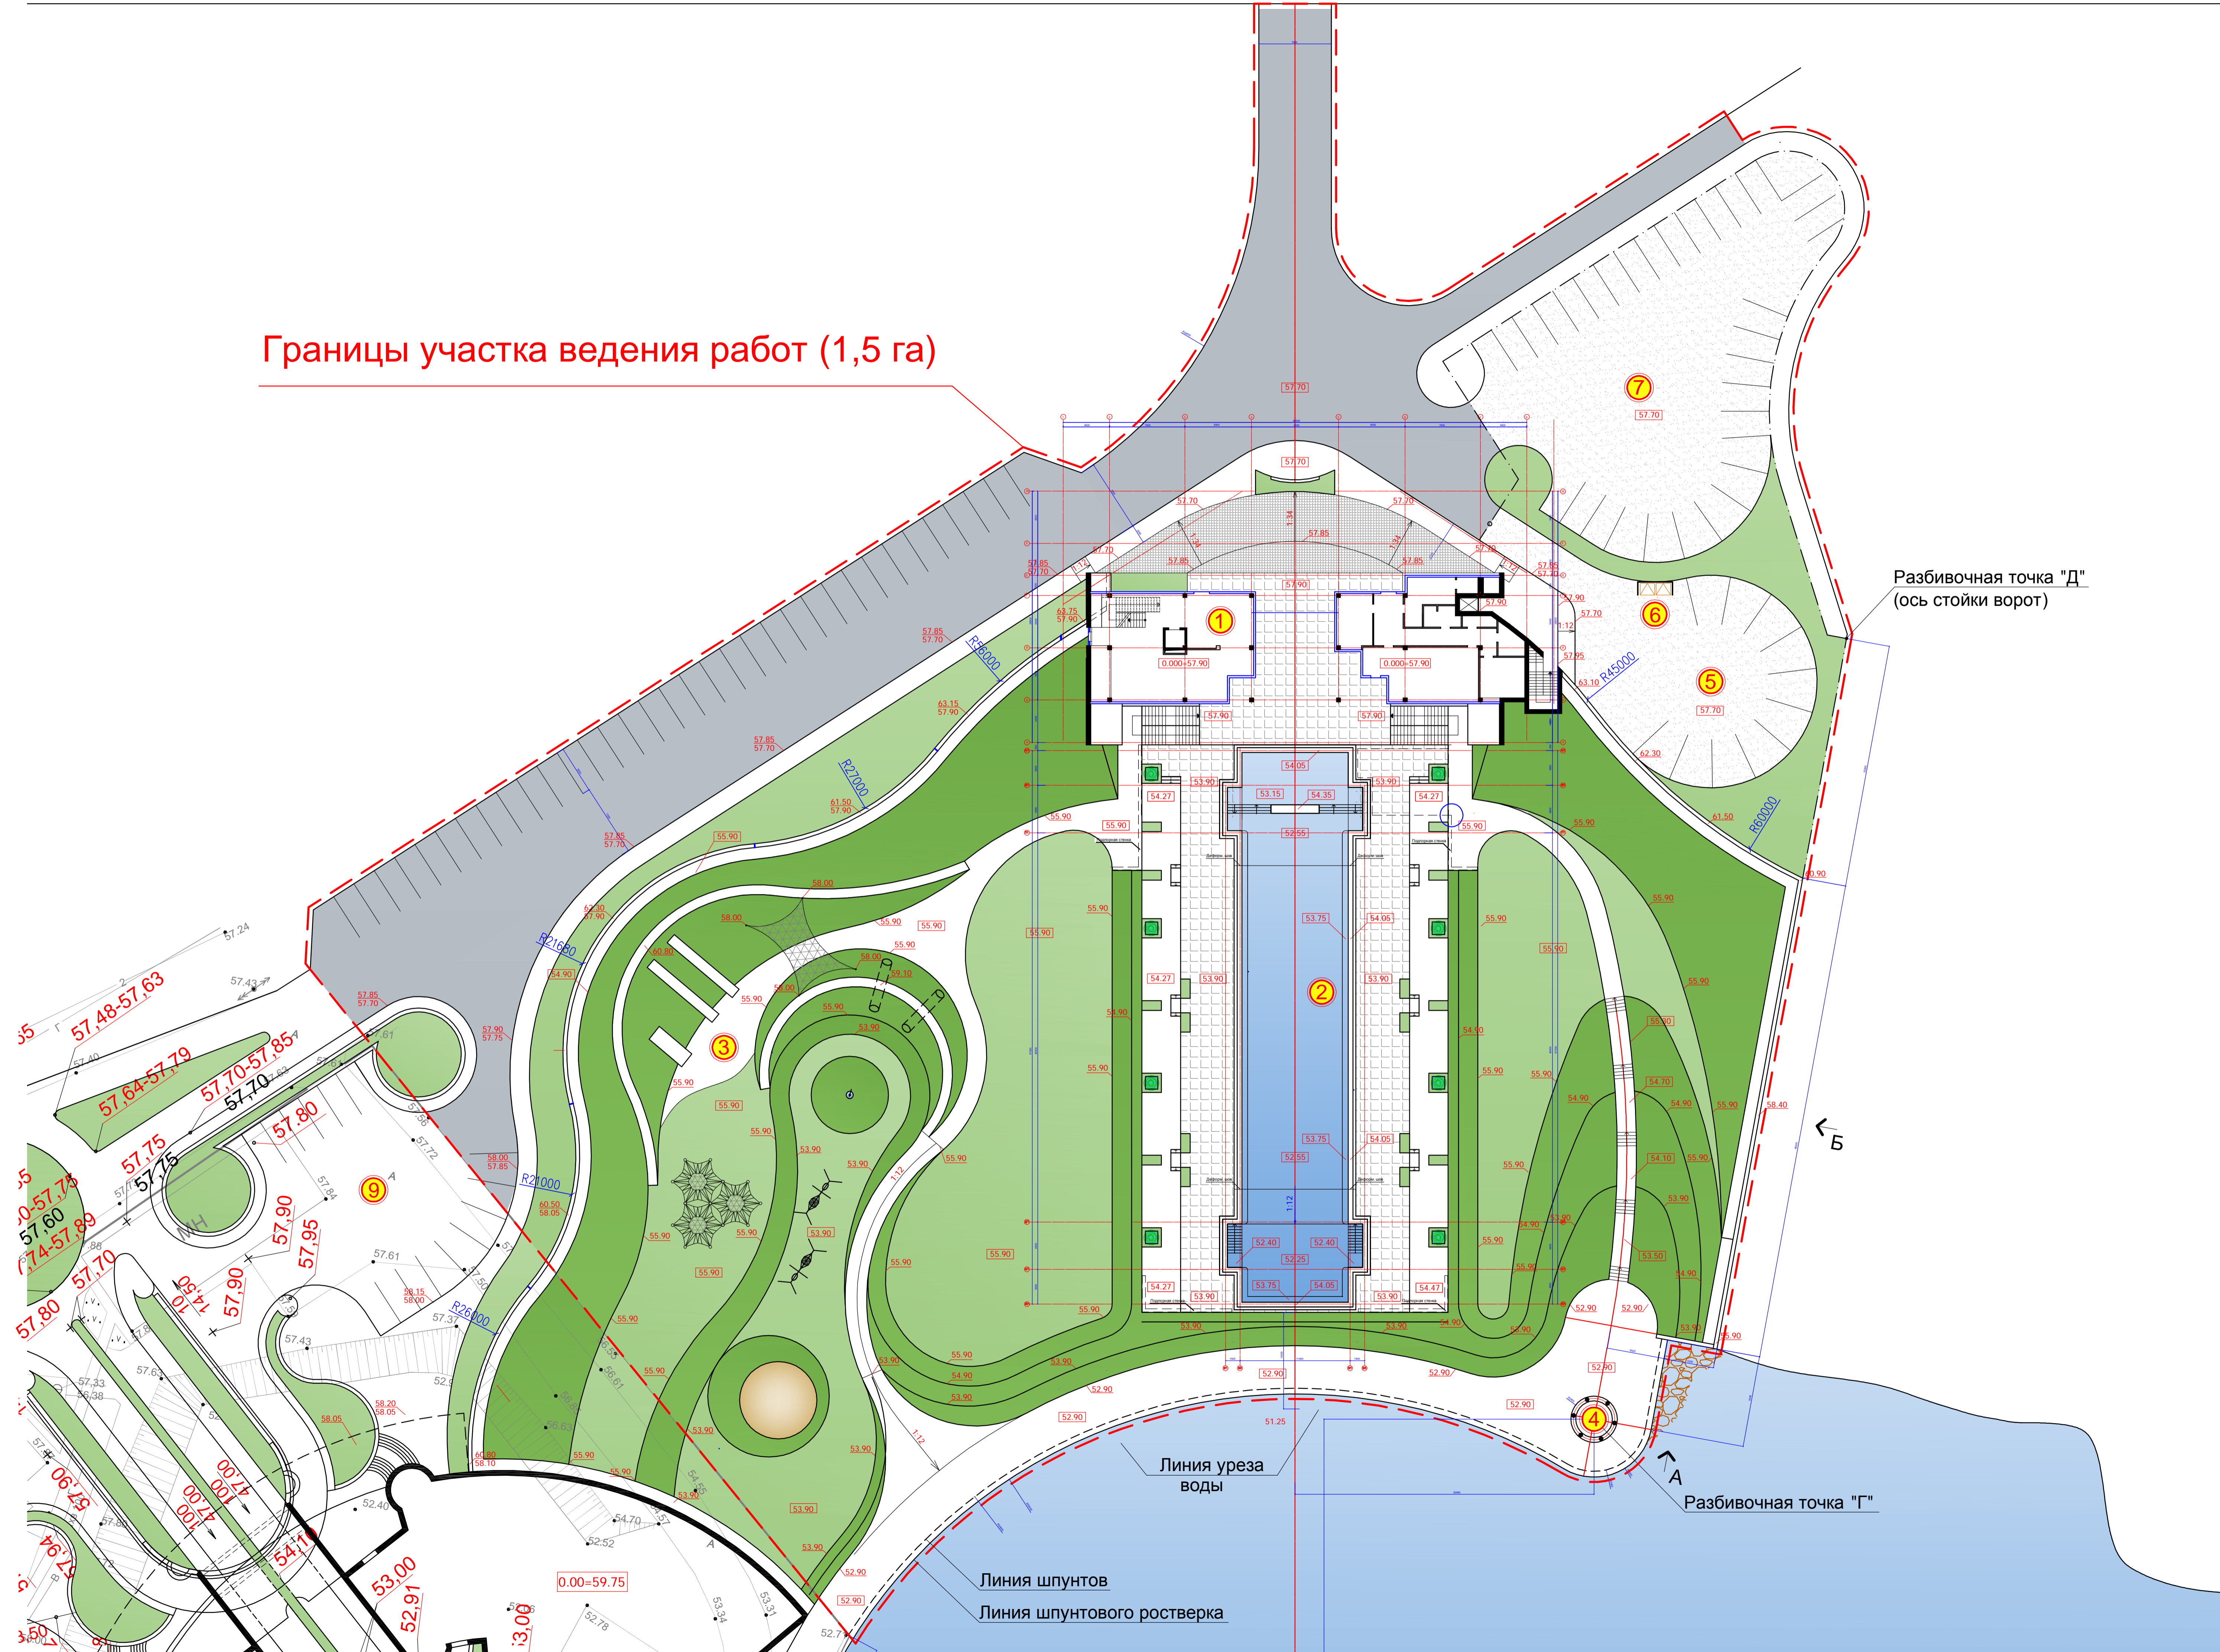

Разбивочная точка "Д"  
(ось стойки ворот)

Разбивочная точка "Г"

Линия уреза воды

Линия шпунтов  
Линия шпунтового ростверка