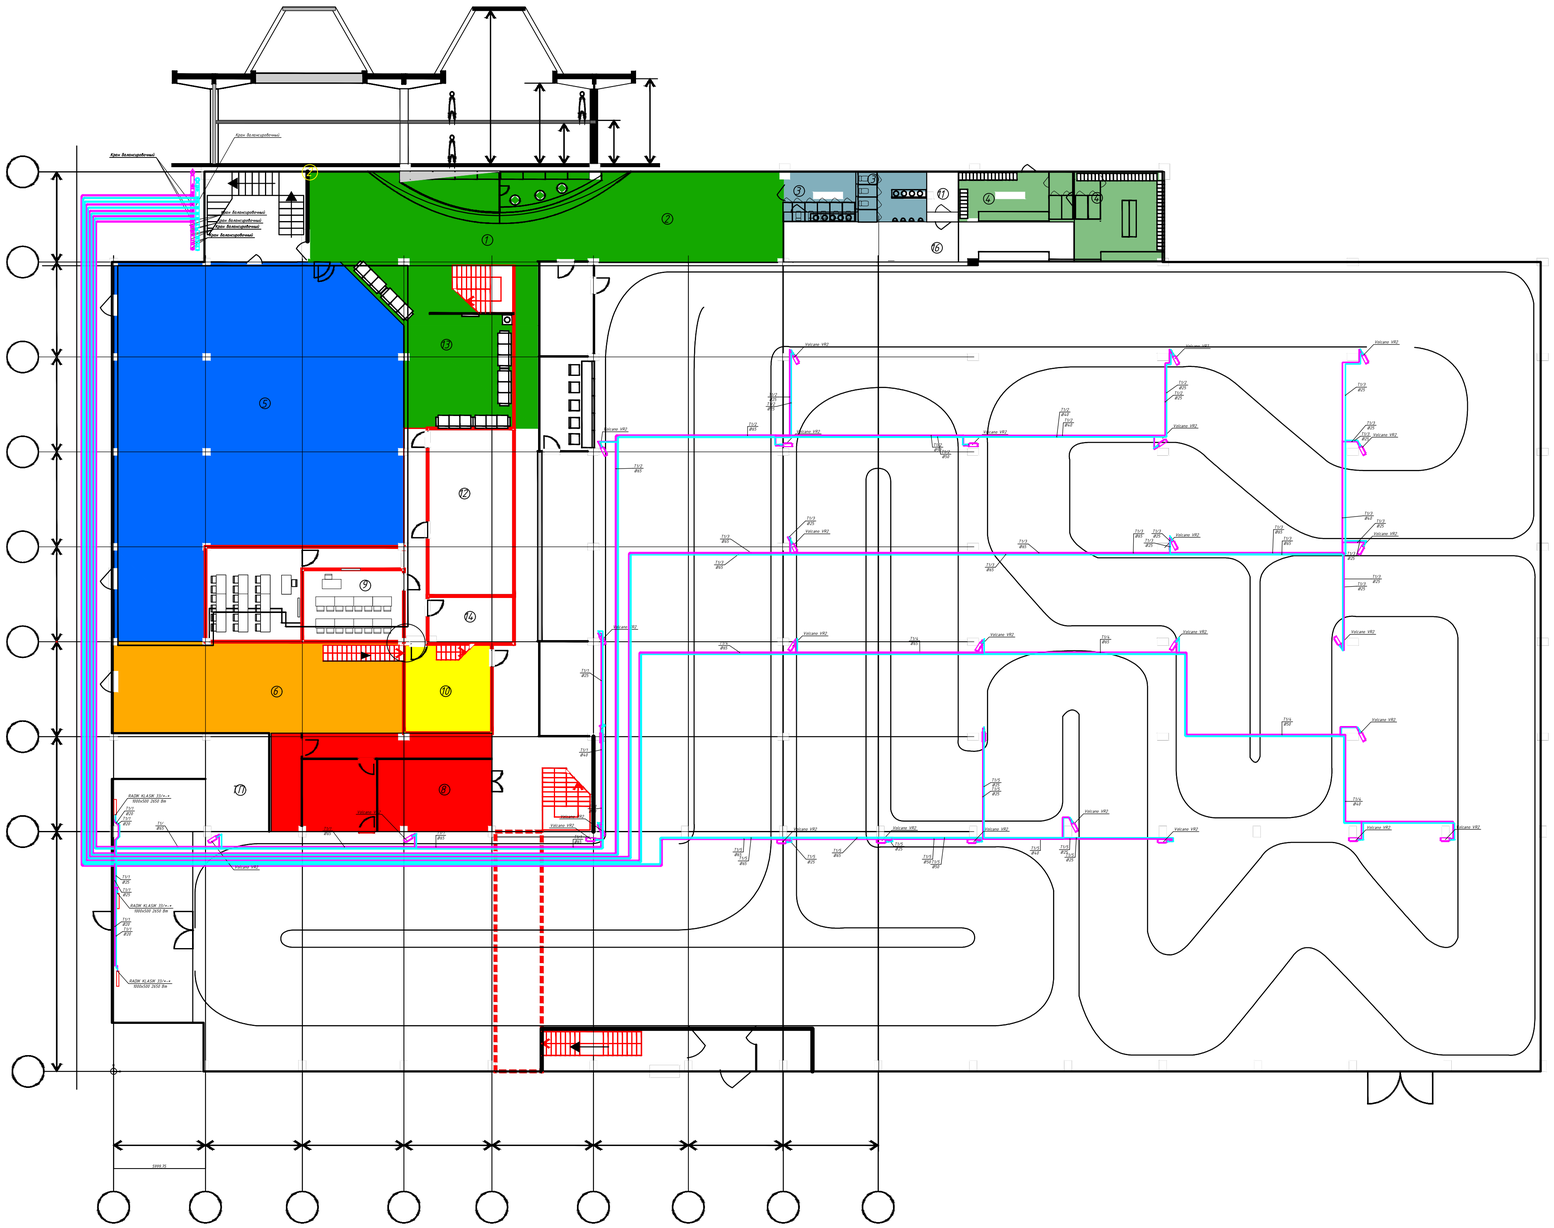

Варианты подвески для крепления труб
к стенам и плитам перекрытия

Вариант 1

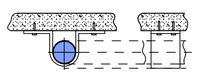

Вариант 2

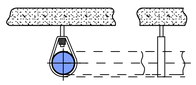

Согласовано

Взам. инв. №

Подпись и дата

Инв. № подл.

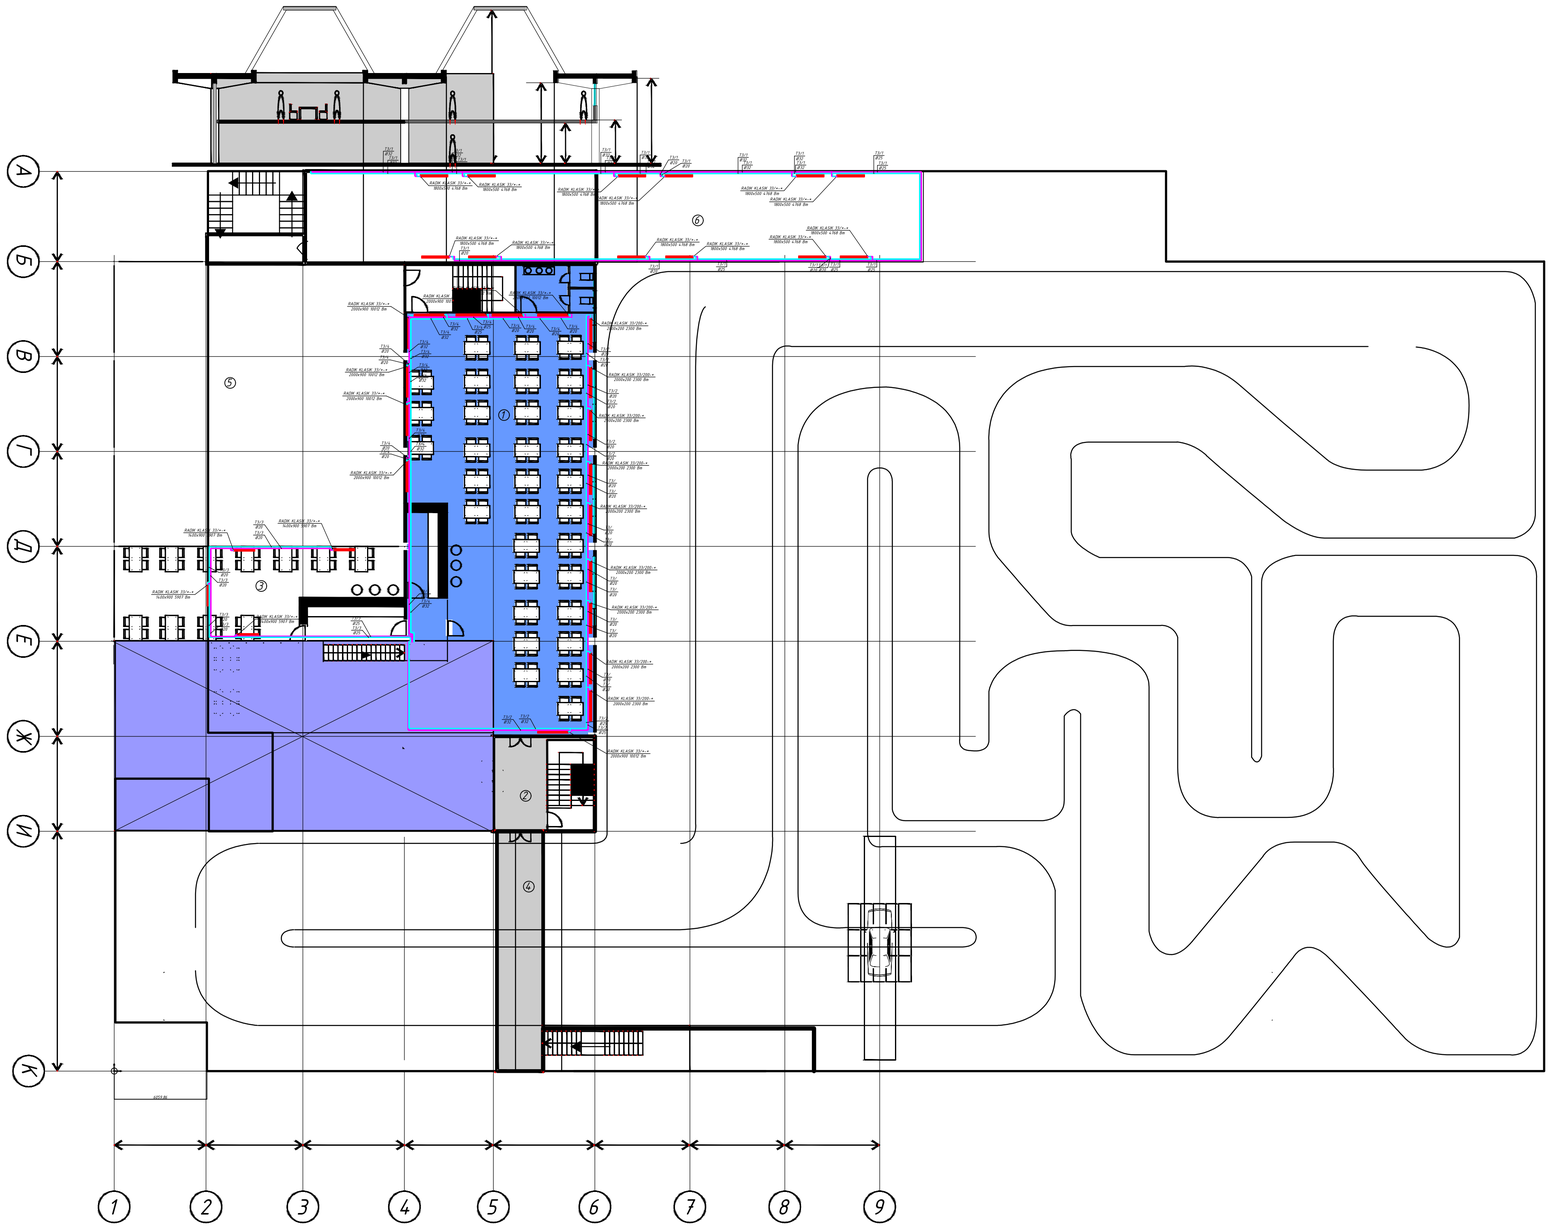

Варианты подвески для крепления труб
к стенам и плитам перекрытия

Вариант 1

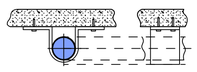

Вариант 2

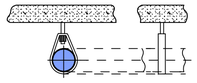

Согласовано

Взам. инв. №

Подпись и дата

Инв. № подл.