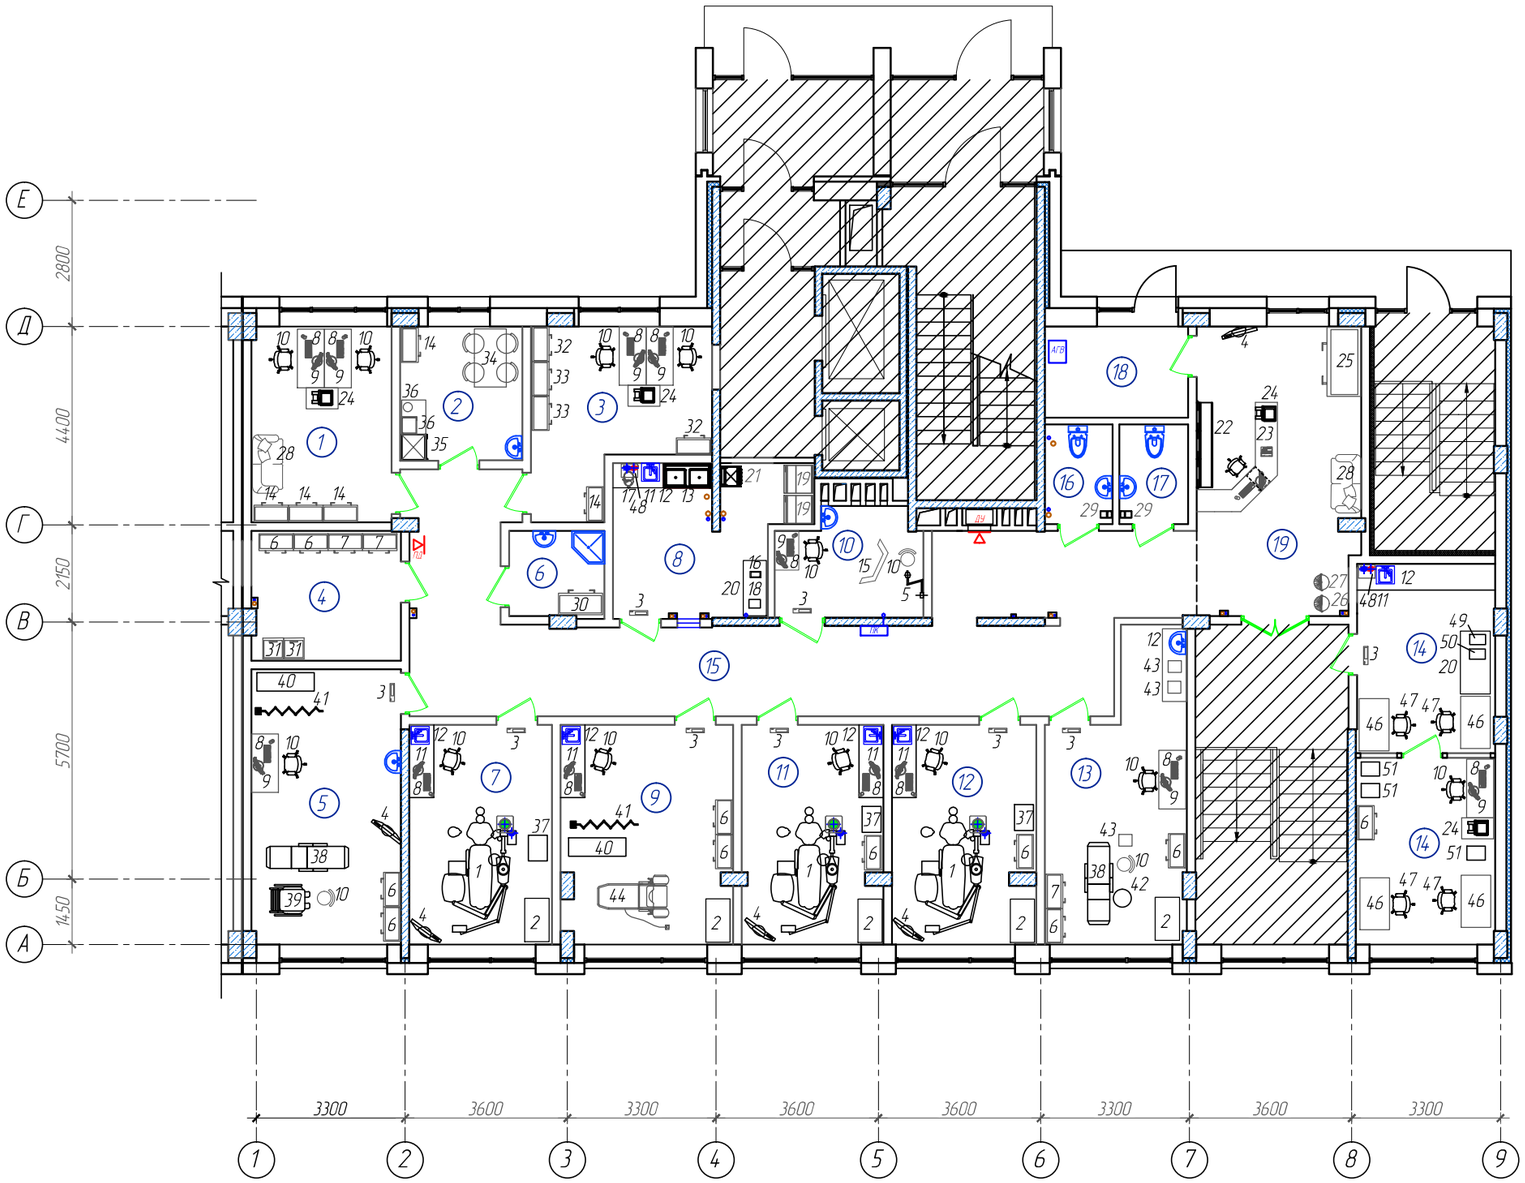

Экспликация помещений

Номер поме-щения	Наименование	Площадь, м2²	Кат. поме-ще-ния
1	Кабинет администрации	13,46	
2	Комната персонала	8,06	
3	Ординаторская	13,84	
4	Подсобное помещение/кладовая	9,46	
5	Кабинет УЗИ	20,22	
6	Комната уборочного инвентаря	4,01	
7	Кабинет врача стоматолога-терапевта	16,17	
8	Стерилизационная	12,91	
9	Кабинет врача-гинеколога	19,06	
10	Рентгенкабинет	7,43	
11	Кабинет врача стоматолога-ортопеда	15,82	
12	Кабинет врача стоматолога-хирурга	15,68	
13	Кабинет врача косметолога	19,08	
14	Зуботехническая лаборатория	25,92	
15	Коридор	50,93	
16	Санузел для персонала	3,33	
17	Санузел для посетителей	3,37	
18	Теплогенераторная	6,42	
19	Вестибюль с гардеробом посетителей	22,84	
	Всего	287,98	