Экспликация зданий и сооружений

Номер на плане	Наименование	Координаты квадрата сетки
1	Насосная станция 2-го подъема и станция водоподготовки	
2	Резервуары чистой воды	
2.1	Резервуар чистой воды N1	
2.2	Резервуар чистой воды N2	
3	Павильоны над арт.скважинами	
3.1	Павильон над арт.скважиной N1	
3.2	Павильон над арт.скважиной N2	
4	Накопительные емкости промывных вод станции водоподготовки	

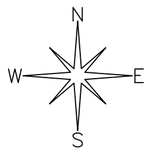

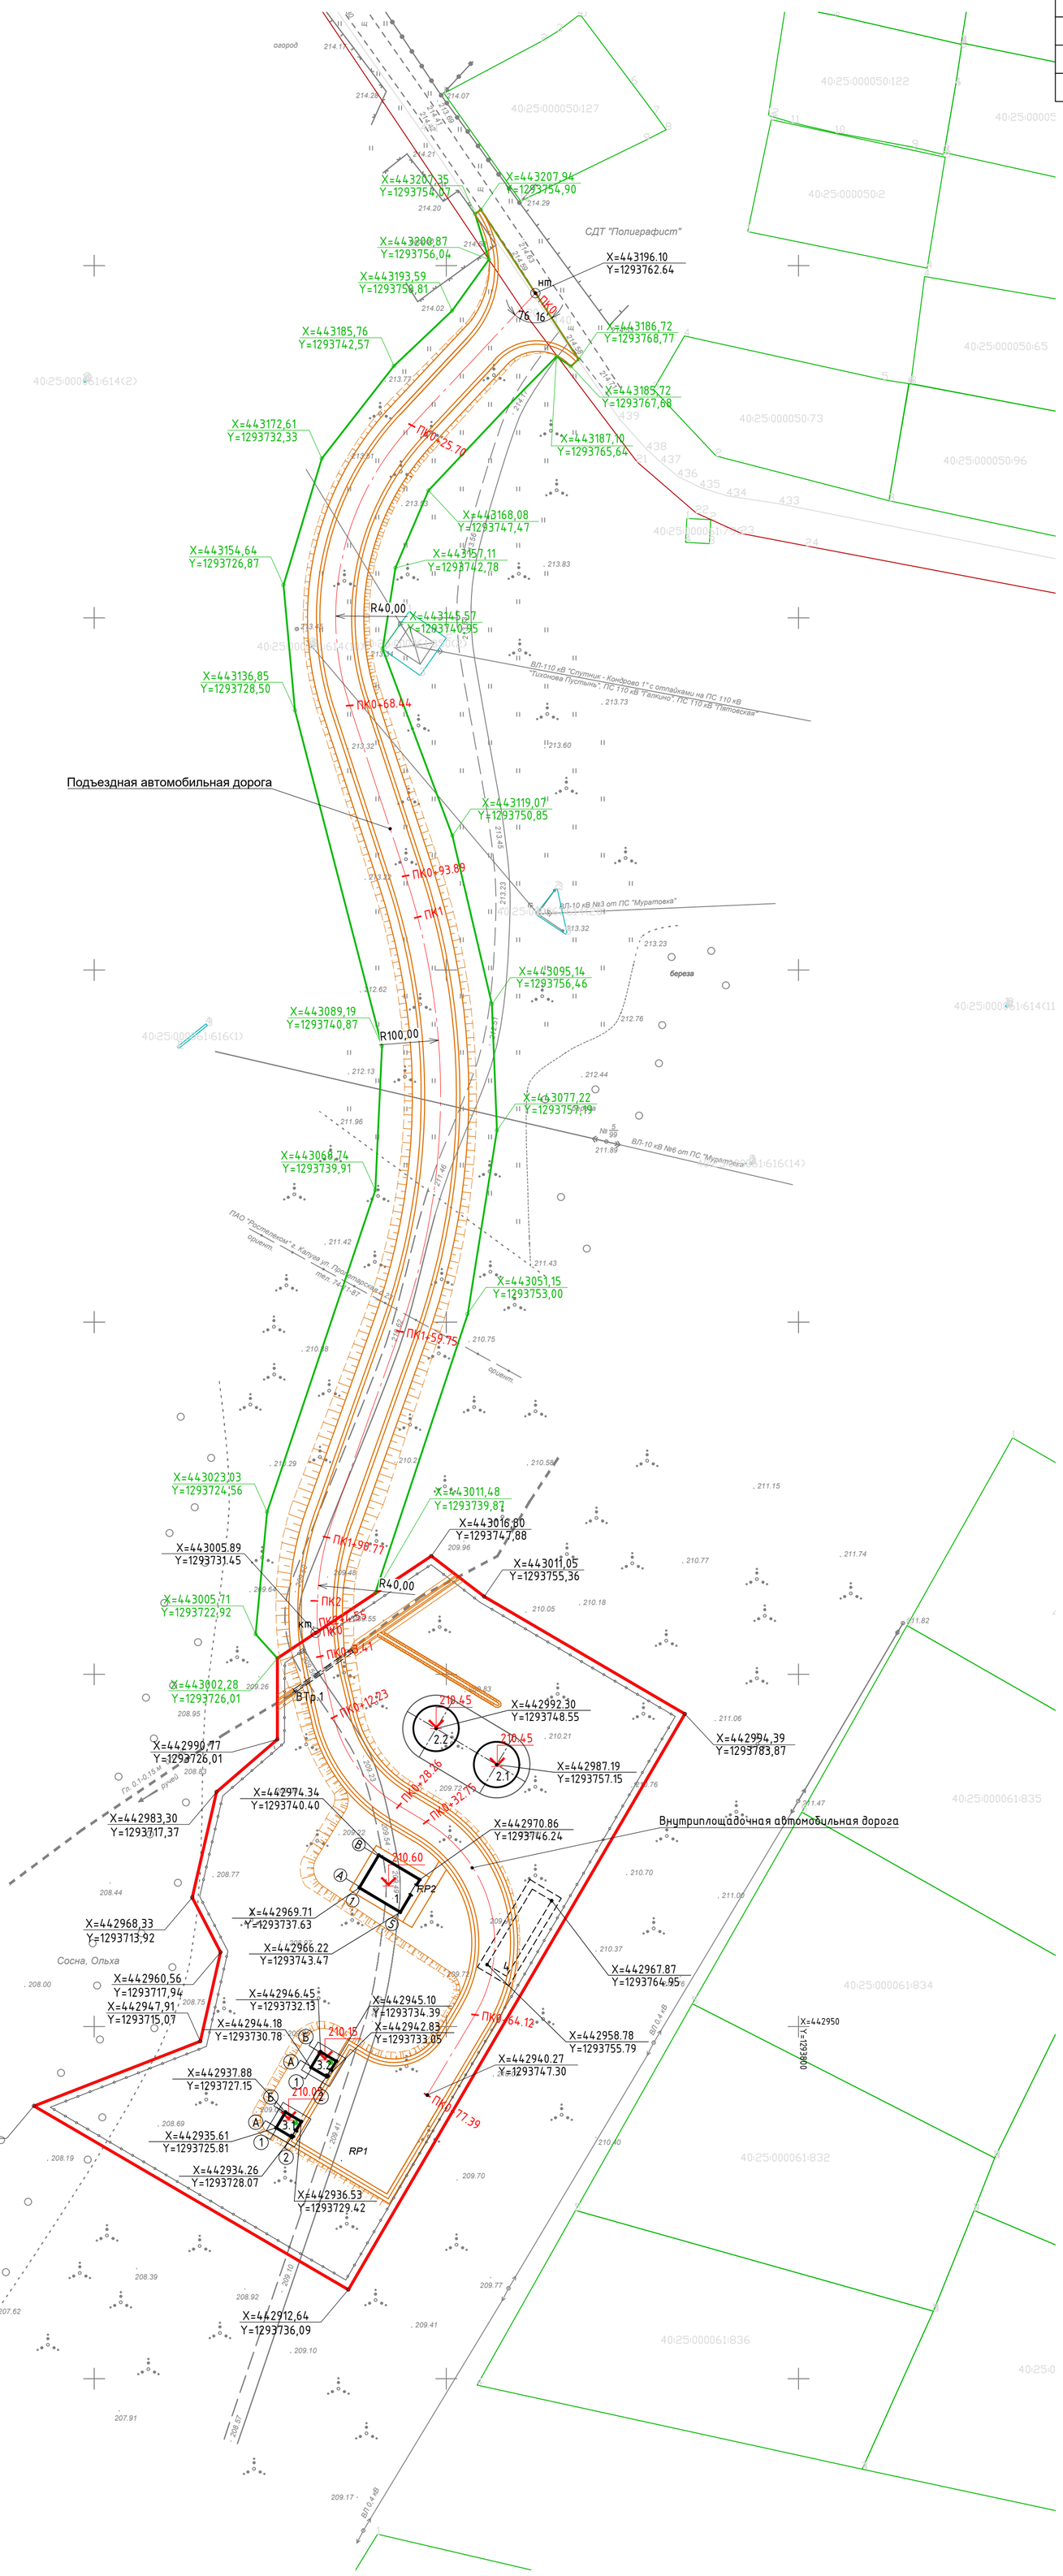

УСЛОВНЫЕ ОБОЗНАЧЕНИЯ

- Граница земельного участка
- Условная граница проектирования подъездной автодороги
- Границы учтенных земельных участков
- Границы учтенных земельных участков
- Здания и сооружения надземные (проект.)
- Сооружения подземные (проект.)
- Автомобильная дорога (проект.)
- Ограждение территории с воротами (проект.)
- Откос (проект.)
- Водопропускная труба ВТр.1

Примечание:

Разбивка точек пересечения осей здания и сооружений, поворотных точек углов границы земельного участка, отведенного под размещение проектируемого объекта, и площадок с твердыми покрытиями, осей автомобильных дорог и водоотводных сооружений выполнена в местной системе координат (МСК 40) с привязкой к геодезической сетке квадратов.

Согласовано

Взам. инв. №

Подп. и дата

Инв. №подл.