
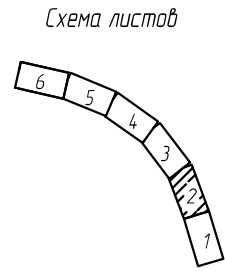



Согласовано					
Инв. № подл.	Подп. и дата	Взам. инв. №			

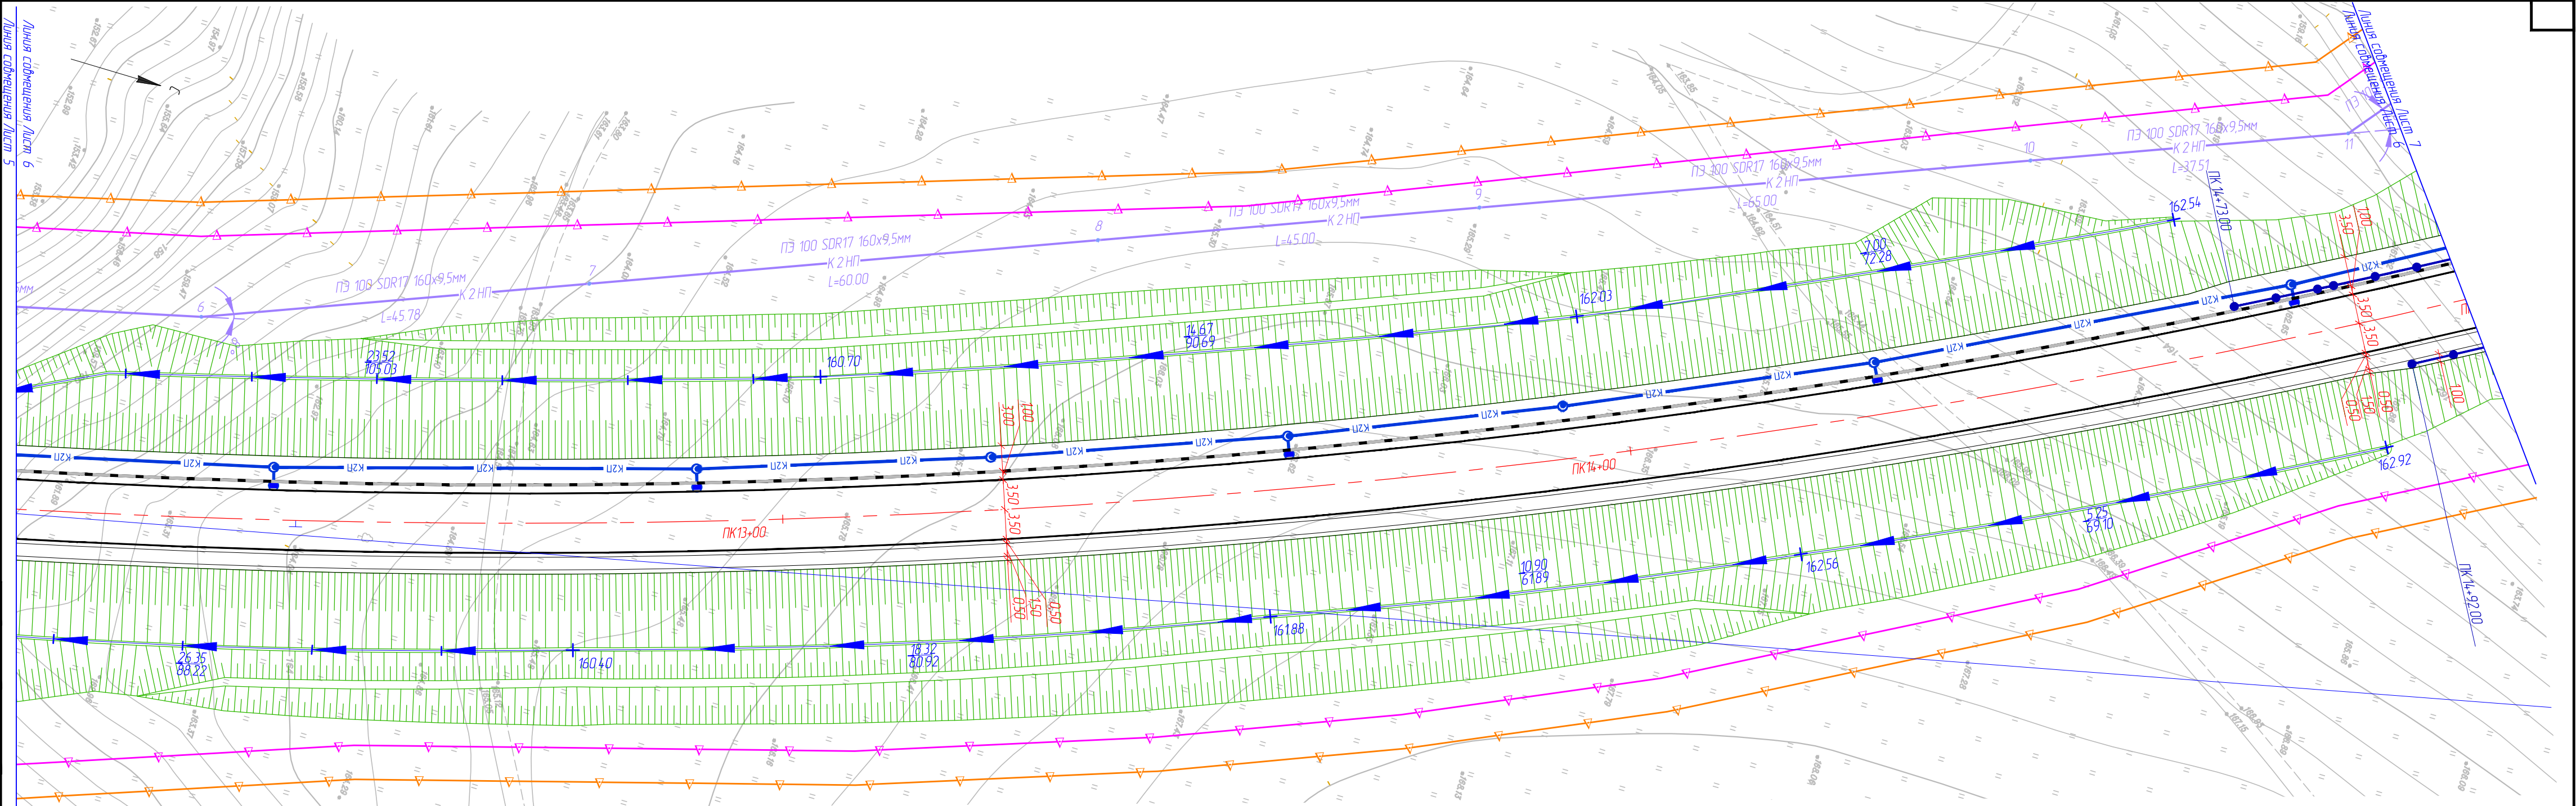

Условные обозначения	
	- Граница постоянной полосы отвода
	- Граница временной полосы отвода
	- Ось трассы
	- Проектируемая крайка проезжей части
	- Проектируемая укрепленная крайка проезжей части
	- Проектируемая бровка проезжей части
	- Проектируемые откосы
	- Проектируемый бортовой камень БР 100.30.18
	- Проектируемое дарьерное ограждение
	- Проектируемая ливневая канализация (более подробные решения представлены в томе "Ливневая канализация" шифр 5-902-Р-1-НК 2.1
	- Проектируемая напорная ливневая канализация
	- Уклон кювета / расстояние, м
	- Направление водотока и отметка перелома кювета
	- Направление водотока и отметка перелома укрепленного кювета


						2020/003- РД -3П -1.2 -2			
						Строительство автомобильной дороги Севера -восточный обход с. Дивеево в Нижегородской области			
Изм.	Кол.уч.	Лист	№ док.	Подп.	Дата	Земляное полотно	Стадия	Лист	Листов
Разработал	Старикова Е.О.				14.08.2020		Р	2	6
Проверил	Шеданков Ю.М.				14.08.2020				
ГИП	Кузьмин А.И.				14.08.2020				
Компл. ГИП	Кузьмин А.И.				14.08.2020				
Н. контроль	Кузьмин А.И.				14.08.2020	План размещения напорной канализации М 1:500		 СПЕЦСТРОЙПРОЕКТ ИНСТИТУТ СТРОИТЕЛЬСТВА И ПРОЕКТИРОВАНИЯ	

Согласовано					
Взам. инв. №					
Подп. и дата					
Инв. № подл.					

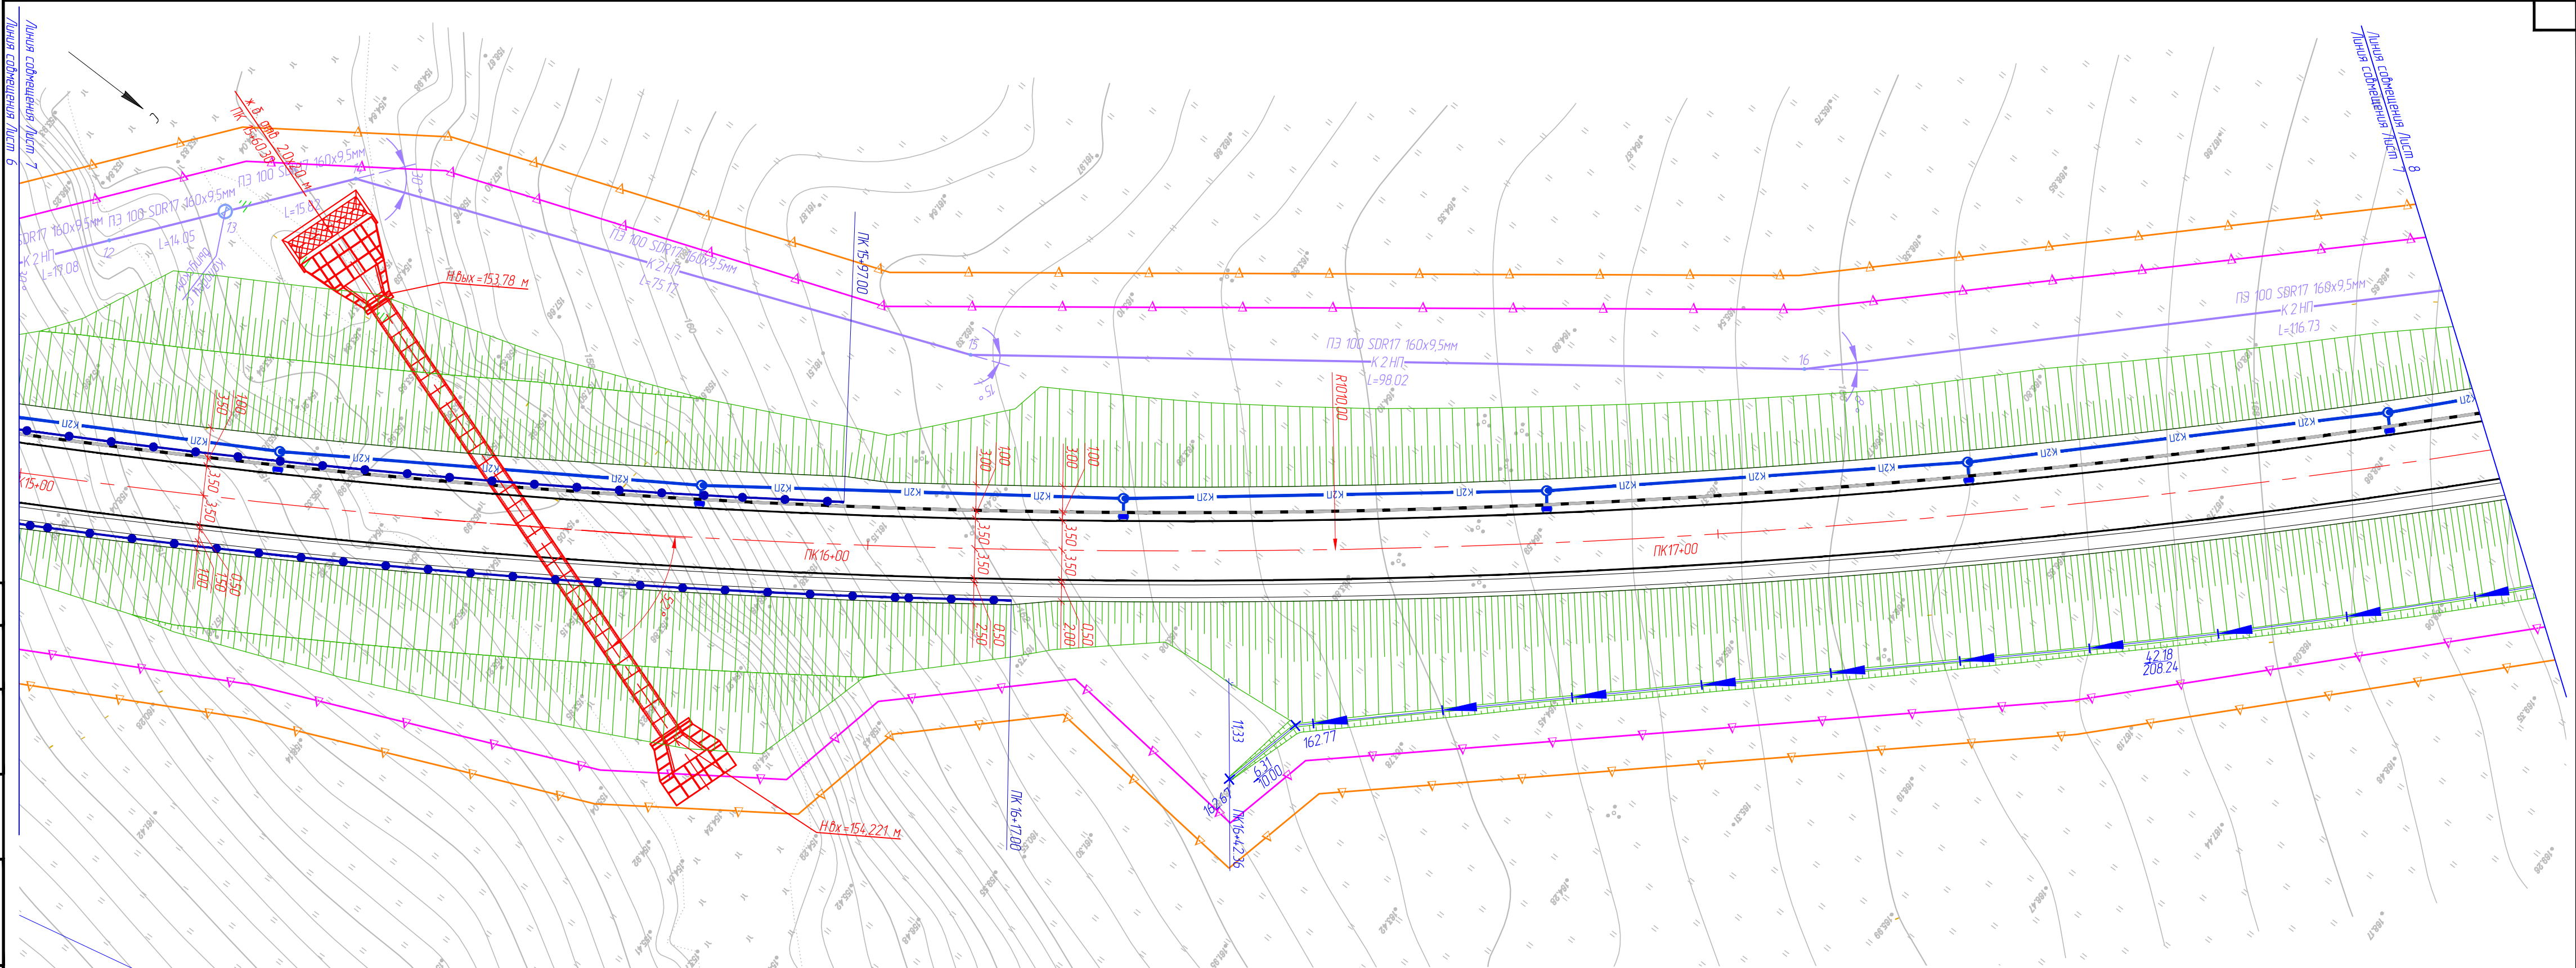


Условные обозначения	
	- Граница постоянной полосы отвода
	- Граница временной полосы отвода
	- Ось трассы
	- Проектируемая крайка проезжей части
	- Проектируемая укрепленная крайка проезжей части
	- Проектируемая широкость проезжей части
	- Проектируемые откосы
	- Проектируемый дренажный канал
	- Проектируемое дренажное ограждение

	- Проектируемая ливневая канализация (более подробные решения представлены в томе "Ливневая канализация" шифр 5-902-Р-1-НК 2.1)
	- Проектируемая напорная ливневая канализация
	- Проектируемая ж/б труба
	- Уклон кювета / расстояние, м
	- Направление водотока и отметка перелома укрепленного кювета

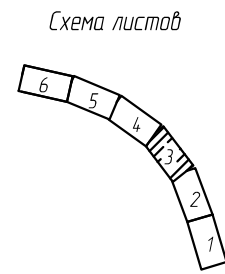

						2020/003-РД-3П-1.2-2			
						Строительство автомобильной дороги Северо-восточный обход с. Дивеево в Нижегородской области			
Изм.	Кол.уч.	Лист	№ док.	Подп.	Дата	Земляное полотно	Стадия	Лист	Листов
Разработал		Старикова Е.О.			14.08.2020		Р	3	6
Проверил		Шеданков Ю.М.			14.08.2020				
ГИП		Кузьмин А.И.			14.08.2020				
Компл. ГИП		Кузьмин А.И.			14.08.2020	План размещения напорной канализации М 1500		СПЕЦСТРОЙПРОЕКТ	ИНСТИТУТ СТРОИТЕЛЬСТВА И ПРОЕКТИРОВАНИЯ
Н. контроль		Кузьмин А.И.			14.08.2020				

Согласовано					
Взам. инв. №					
Подп. и дата					
Инв. № подл.					

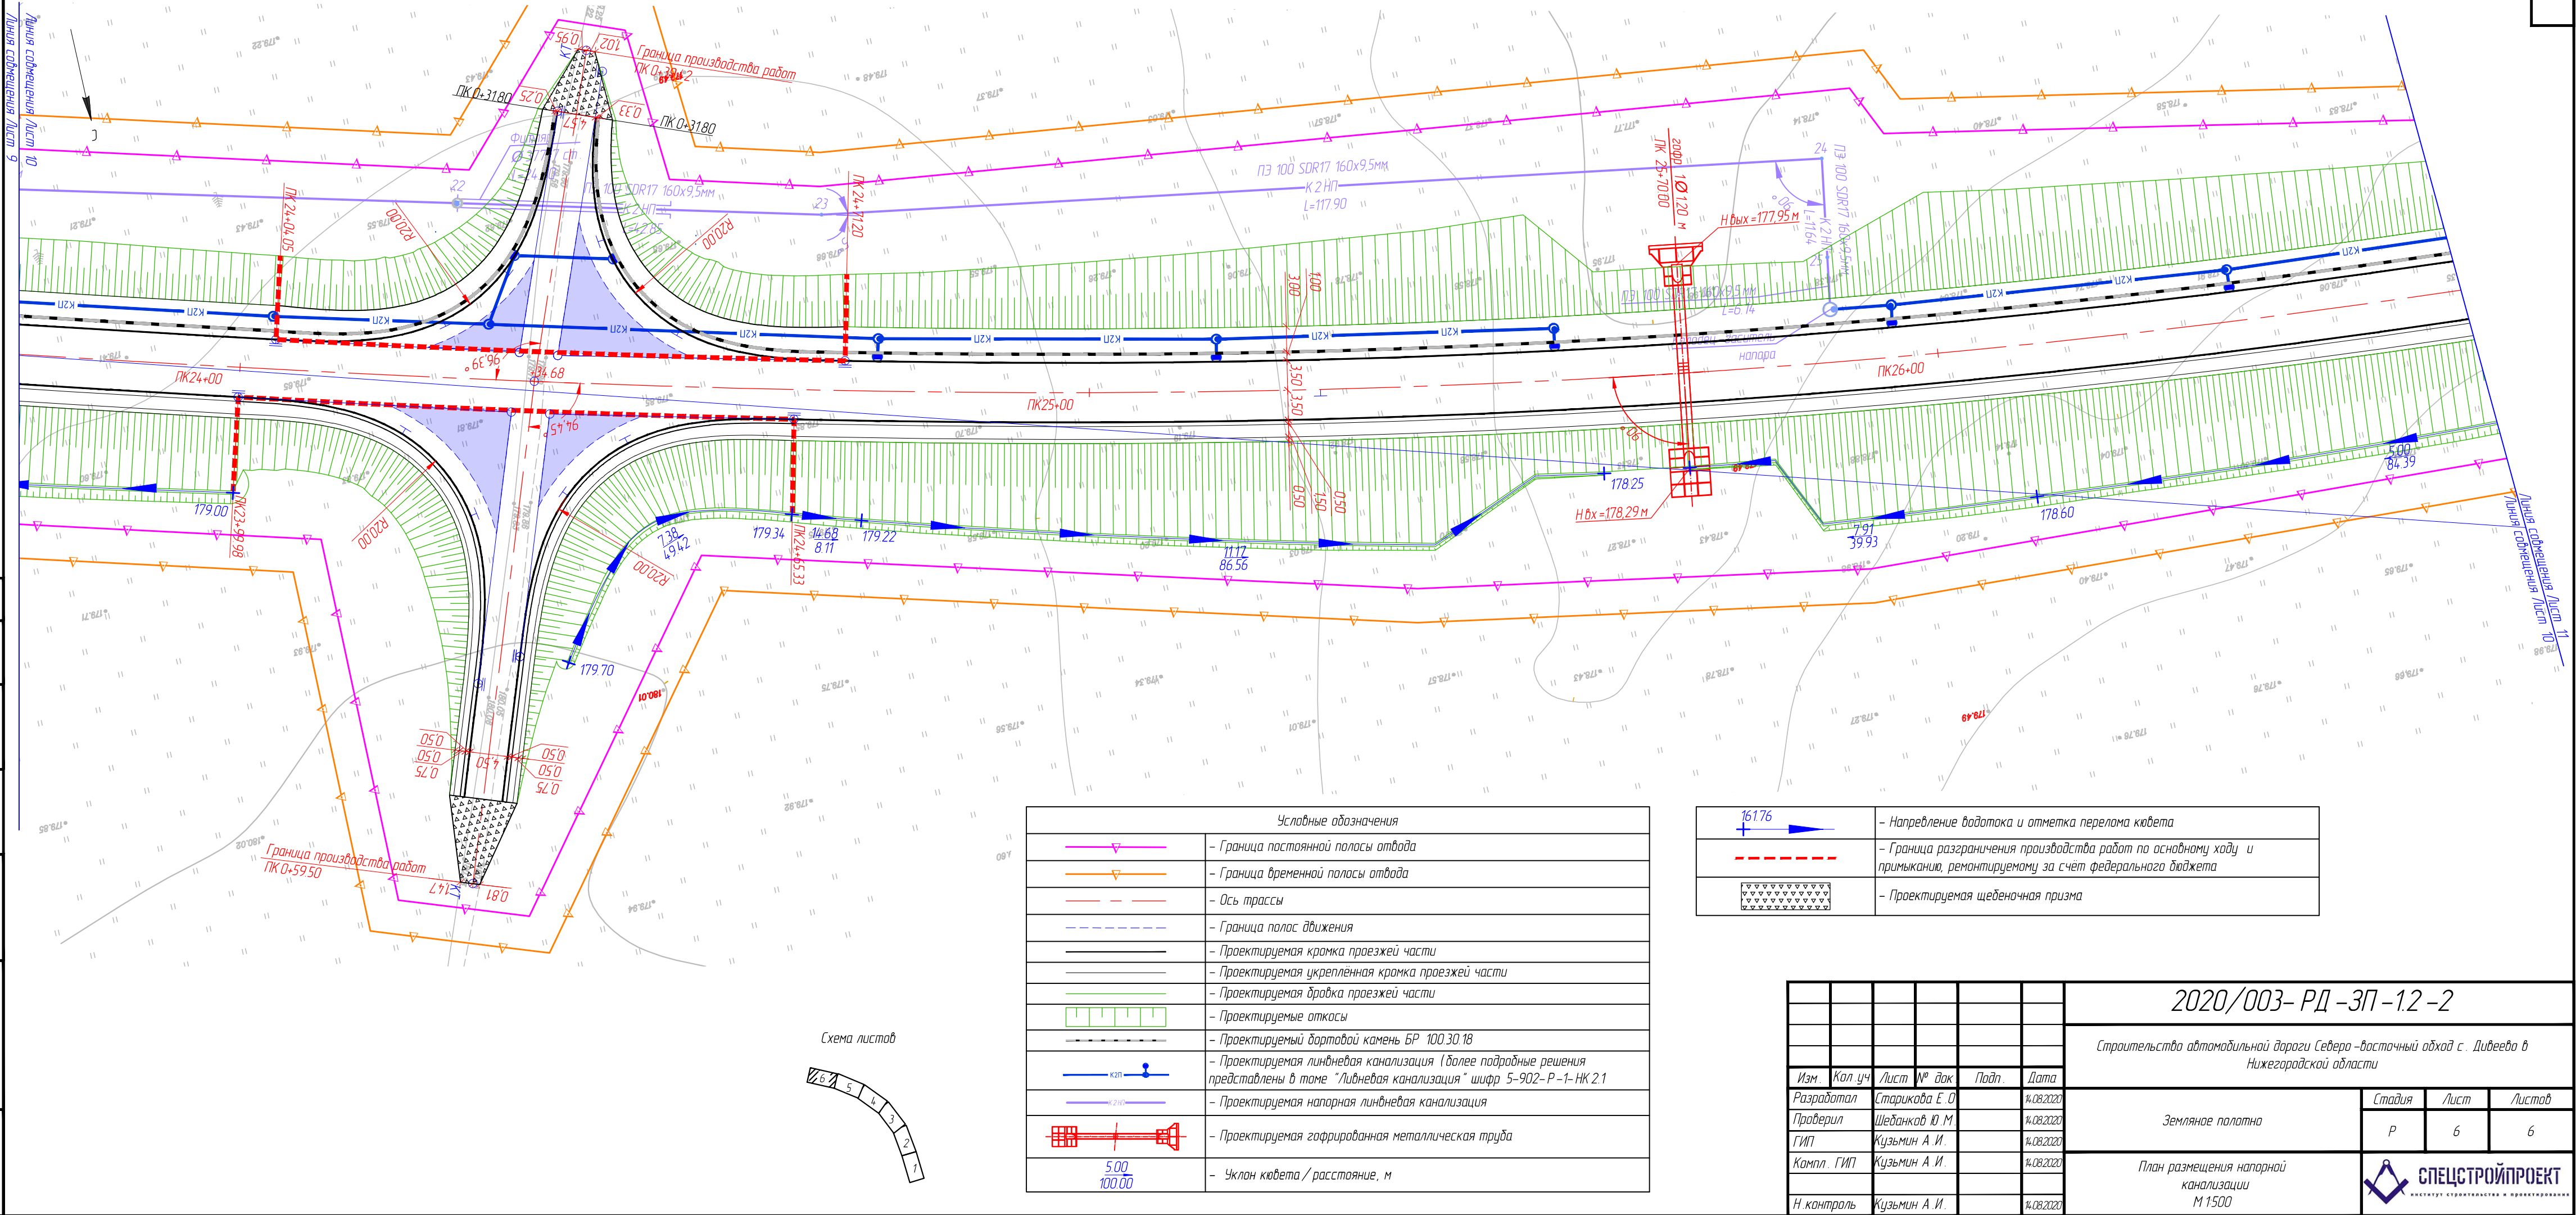

Условные обозначения	
	- Граница постоянной полосы отвода
	- Граница временной полосы отвода
	- Ось трассы
	- Граница полос движения
	- Проектируемая кромка проезжей части
	- Проектируемая укрепленная кромка проезжей части
	- Проектируемая дорожка проезжей части
	- Проектируемые откосы
	- Проектируемый бортовой камень БР 100.30.18
	- Проектируемая ливневая канализация (далее подробные решения представлены в томе "Ливневая канализация" шифр 5-902-Р-1-НК 2.1
	- Проектируемая напорная ливневая канализация
	- Проектируемая гофрированная металлическая труба
	- Уклон кювета / расстояние, м

	- Направление водотока и отметка перелома кювета
	- Граница разграничения производства работ по основному ходу и примыканию, ремонтируемому за счет федерального бюджета
	- Проектируемая щебеночная призма

						2020/003- РД -3П -1.2 -2					
						Строительство автомобильной дороги Северо -восточный обход с . Дивеево в Нижегородской области					
Изм.	Кол.уч.	Лист	№ док.	Подп.	Дата	Земляное полотно			Стадия	Лист	Листов
Разработал	Старикова Е.О.				14.08.2020				Р	6	6
Проверил	Шеданков Ю.М.				14.08.2020	План размещения напорной канализации М 1500			 СПЕЦСТРОЙПРОЕКТ ИНСТИТУТ СТРОИТЕЛЬСТВА И ПРОЕКТИРОВАНИЯ		
ГИП	Кузьмин А.И.				14.08.2020						
Компл. ГИП	Кузьмин А.И.				14.08.2020						
Н. контроль	Кузьмин А.И.				14.08.2020						