


ПЛАН НА ОТМ. 0.000

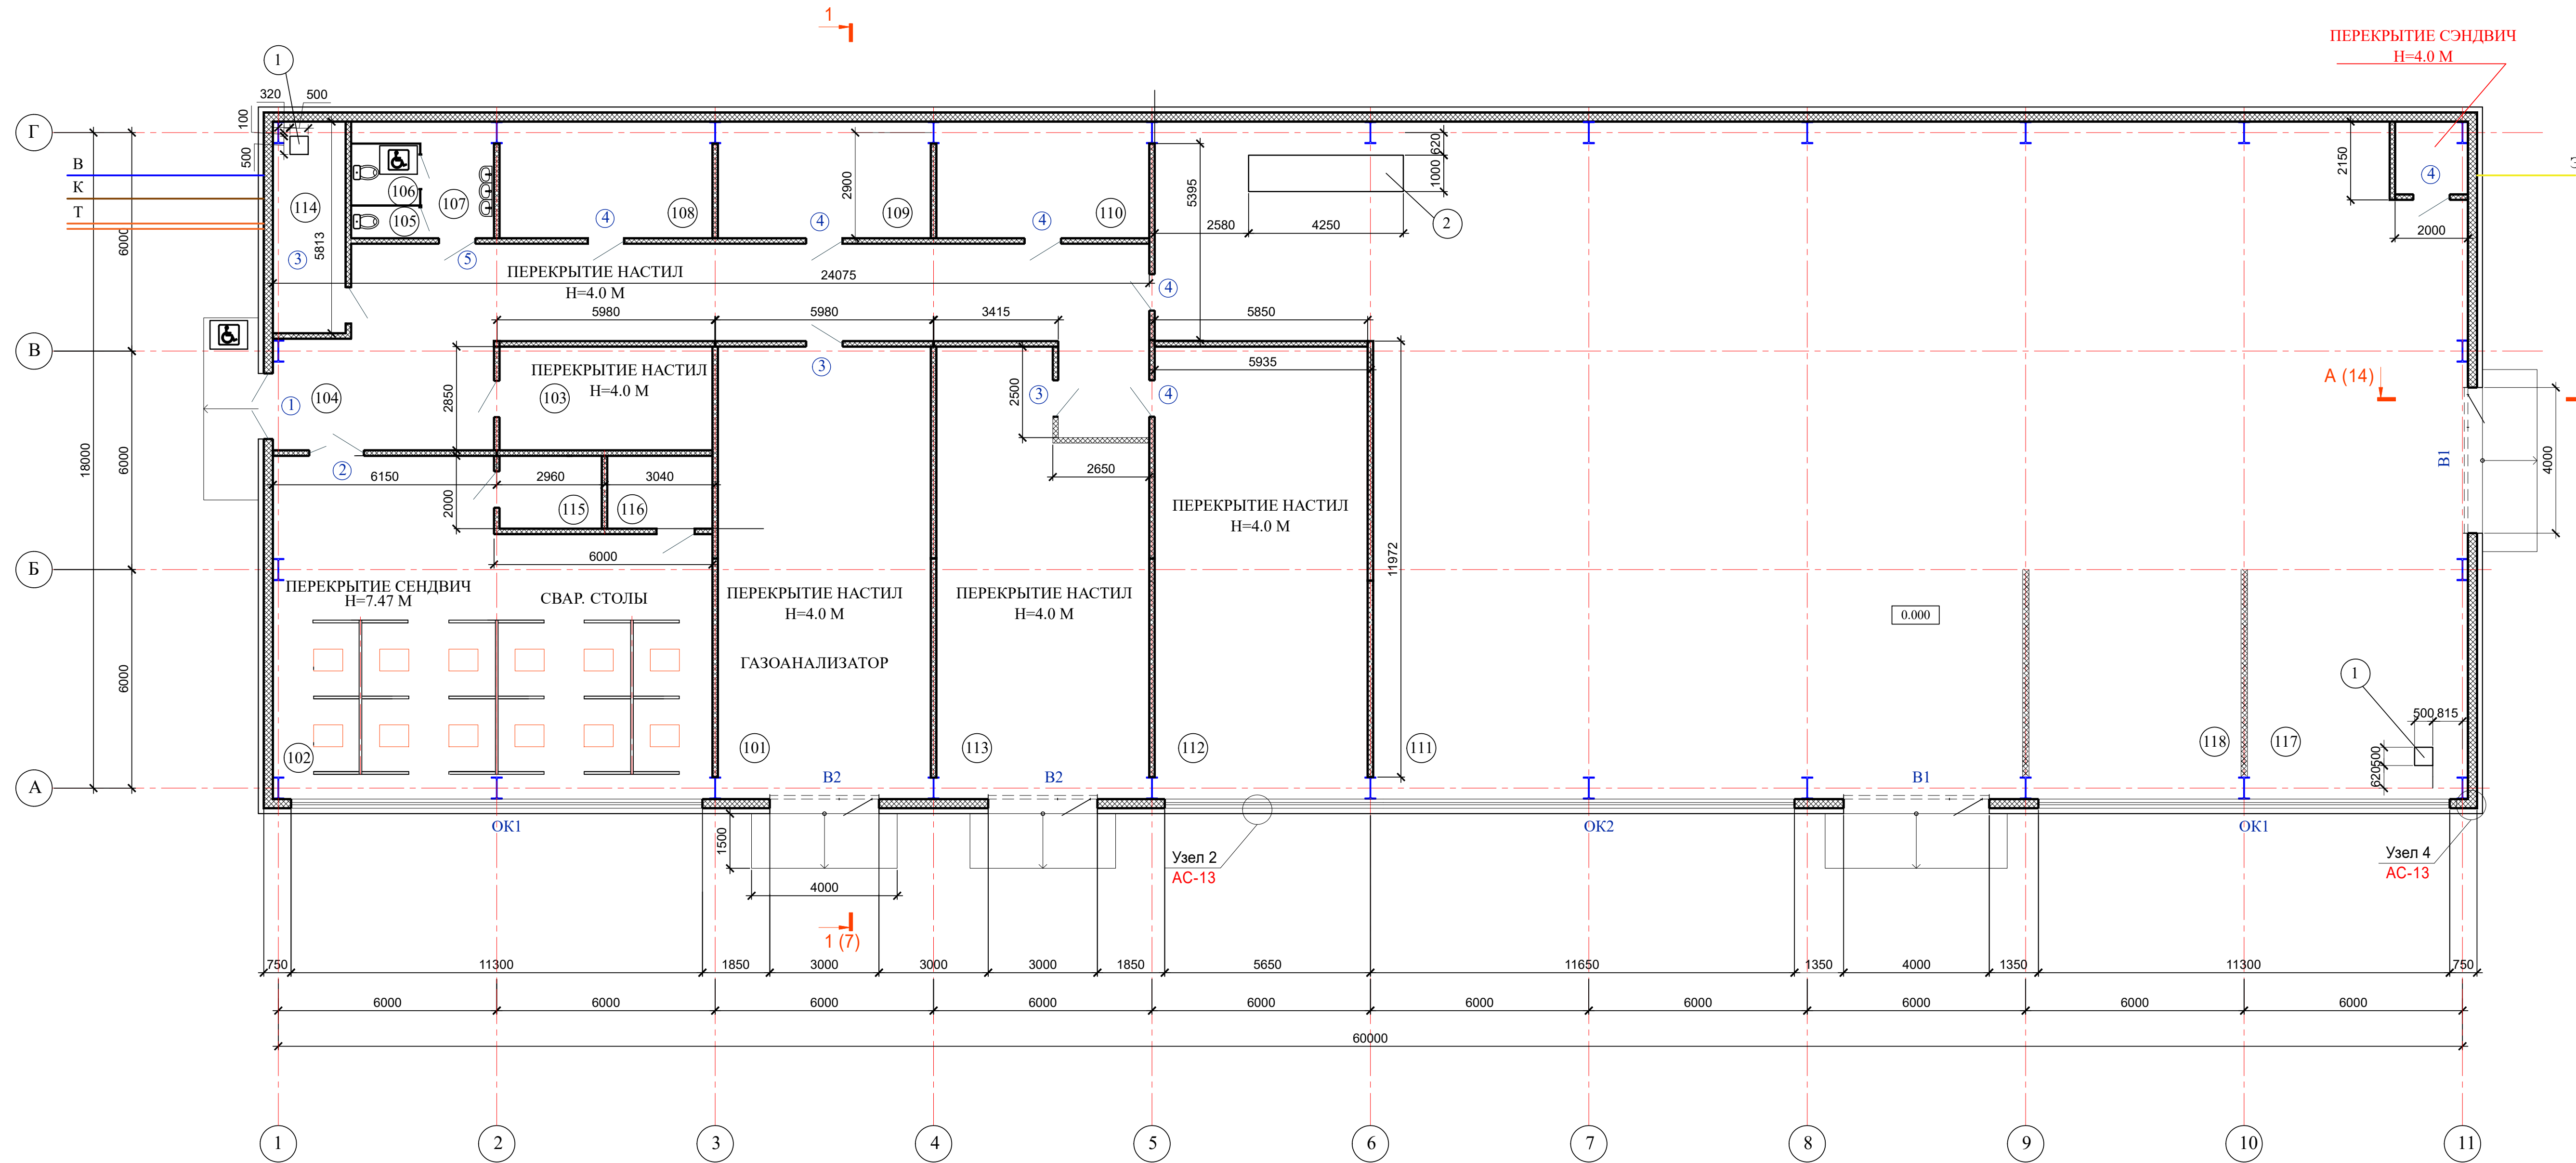

ЭКСПЛИКАЦИЯ ПОМЕЩЕНИЙ

Номер помещения	Наименование	Площадь, м2	Кат. помещения
101	КЛАСС (ЛИНИЯ ДИАГНОСТИКИ АВТОМОБИЛЕЙ)	72.70	
102	СВАРОЧНЫЙ ЦЕХ	102.32	
103	СКЛАД	16.67	
104	КОРИДОР	83.94	
105	ТУАЛЕТ	1.71	
106	ТУАЛЕТ	4.11	
107	УМЫВАЛЬНАЯ	7.02	
108	СКЛАД	18.73	
109	КЛАСС	18.74	
110	СКЛАД	18.75	
111	КЛАСС (ГАРАЖ НА 10 АВТОМОБИЛЕЙ)	520.56	
112	КЛАСС (ТО И РЕМОНТА АВТОМОБИЛЕЙ)	72.63	
113	КЛАСС (РАЗВАЛ СХОЖДЕНИЯ, РЕМОНТ ХОДОВОЙ)	66.67	
114	ИТП	11.7	
115	РАЗДЕВАЛКА	5.80	
116	ПОДСОБНОЕ ПОМЕЩЕНИЕ	5.70	
117	УЧАСТОК МОЙКИ АВТОМОБИЛЕЙ	38.2	
118	УЧАСТОК ШИНОМОНТАЖНЫЙ	36.8	
		1 102.50	