


План 1го этажа

1 →

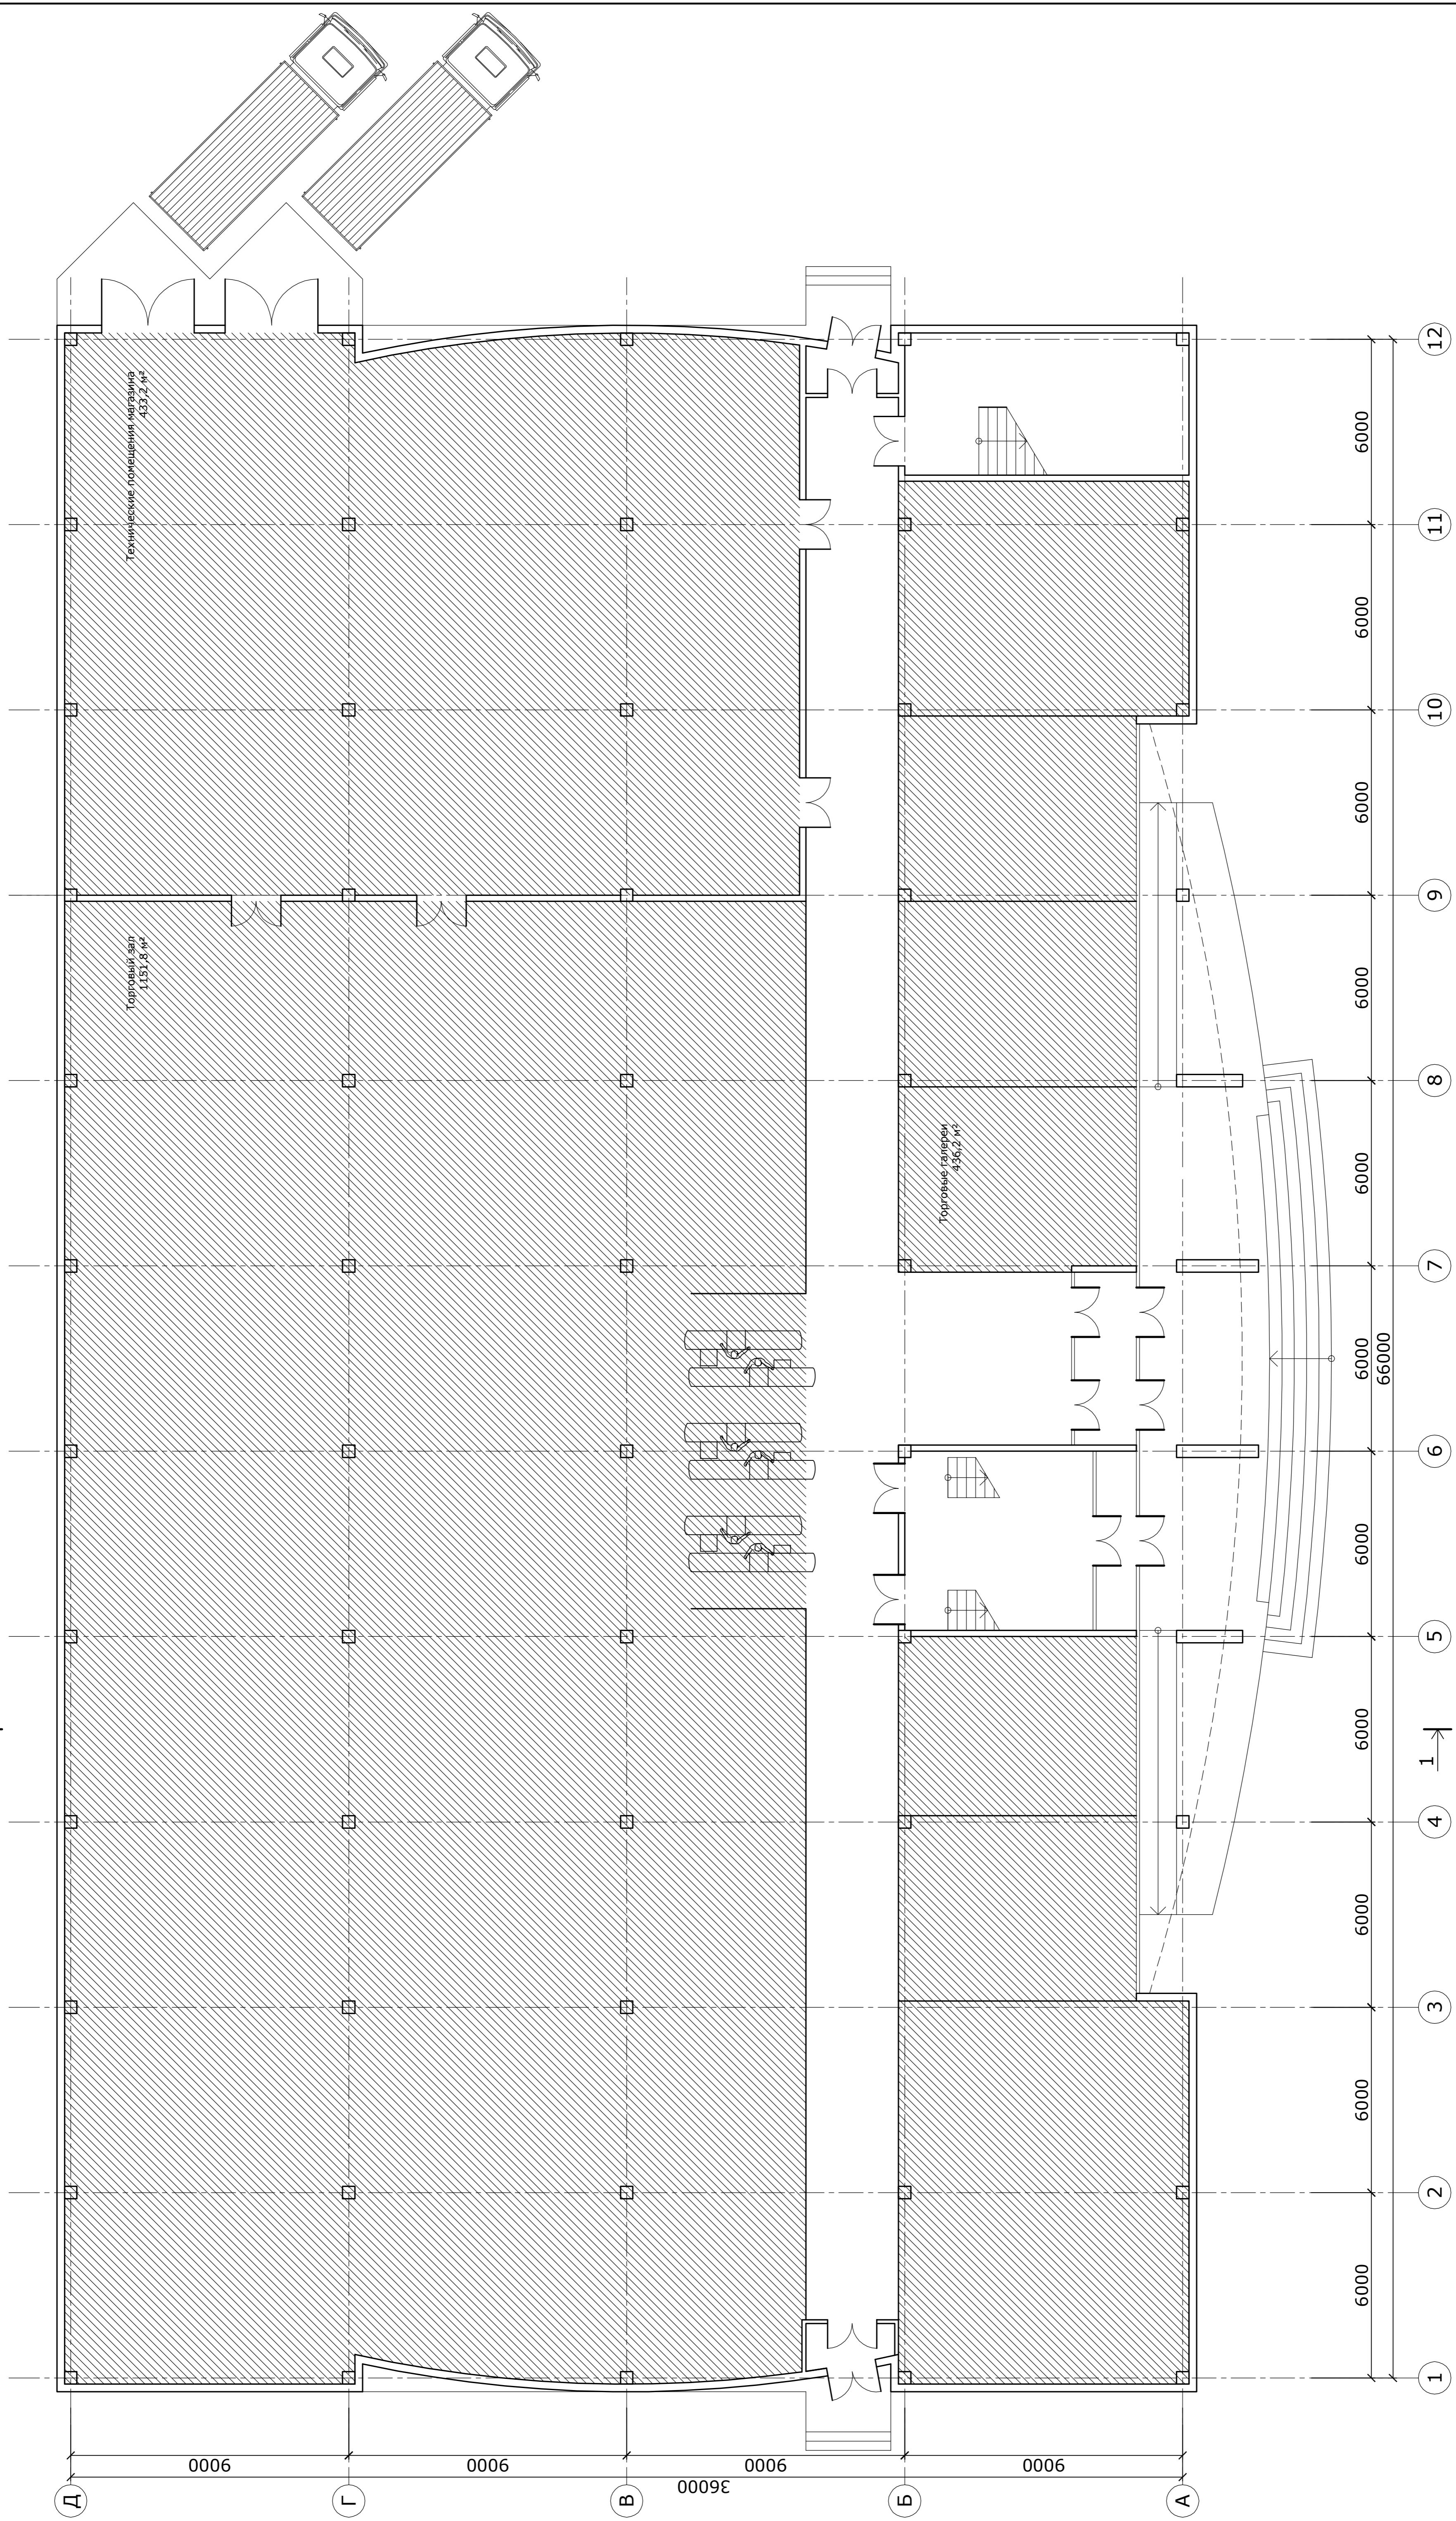

Изм.	№	Датум	Исполн.	Провер.	Лист	Листов