


План поџбога М 1:100

Експликација поivenessу


Број поivenessу	Назив поivenessу	Плоша поivenessу м ²	Број поivenessу
1		17,10	
2		103,70	
3		24,50	
Укупна плоша поџбога			145,30

План 1-го этажа М 1:100

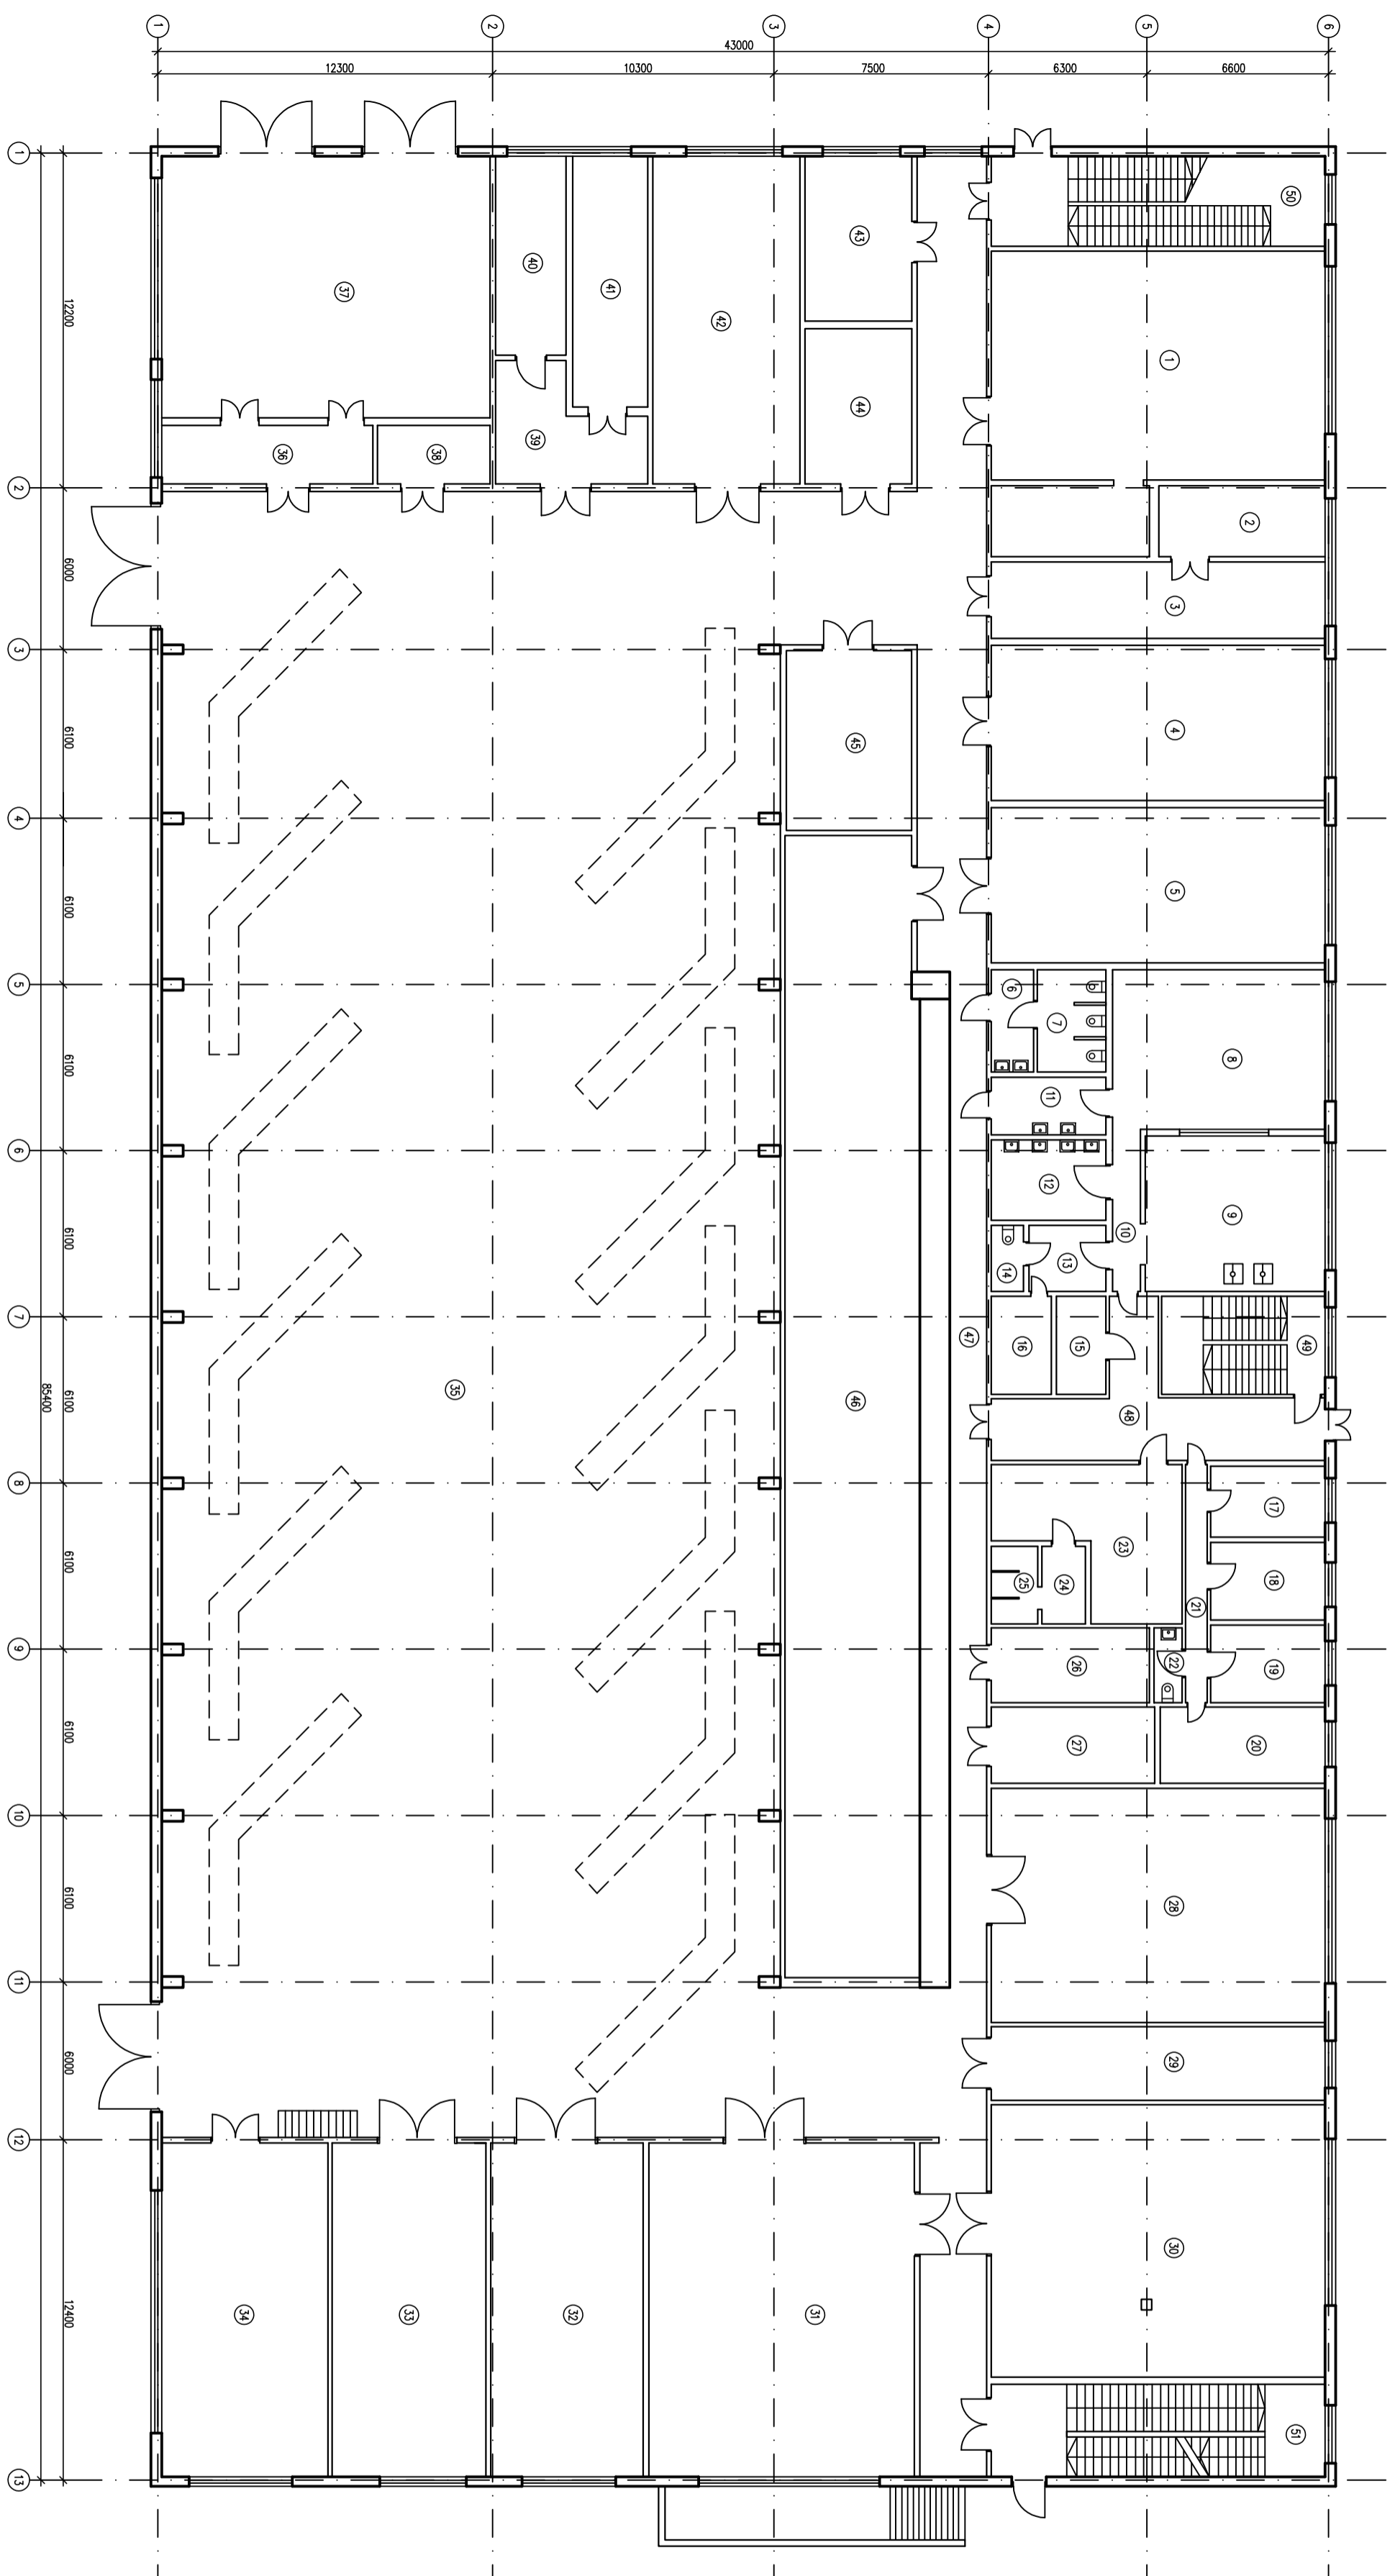

Экспликация помещений		
№ п/п	Наименование	Площадь кв. м
1		102,90
2		29,30
3		34,40
4		69,80
5		69,80
6		5,80
7		9,90
8		45,60
9		37,60
10		6,10
11		8,90
12		12,00
13		5,00
14		2,90
15		6,50
16		7,90
17		10,90
18		12,00
19		12,00
20		16,60
21		19,00
22		2,80
23		29,00
24		4,60
25		4,90
26		16,00
27		16,70
28		104,90
29		331,0
30		122,90
31		119,90
32		68,60
33		69,30
34		74,60
35		1400,40
36		16,70
37		116,60
38		9,60
39		20,20
40		18,80
41		25,30
42		62,60
43		23,60
44		22,30
45		29,70
46		205,20
47		231,40
48		34,40
49		21,60
50		40,30
51		40,80
Итого помещений 1-го этажа		3511,10


Лист 2 – со змова М 1:100

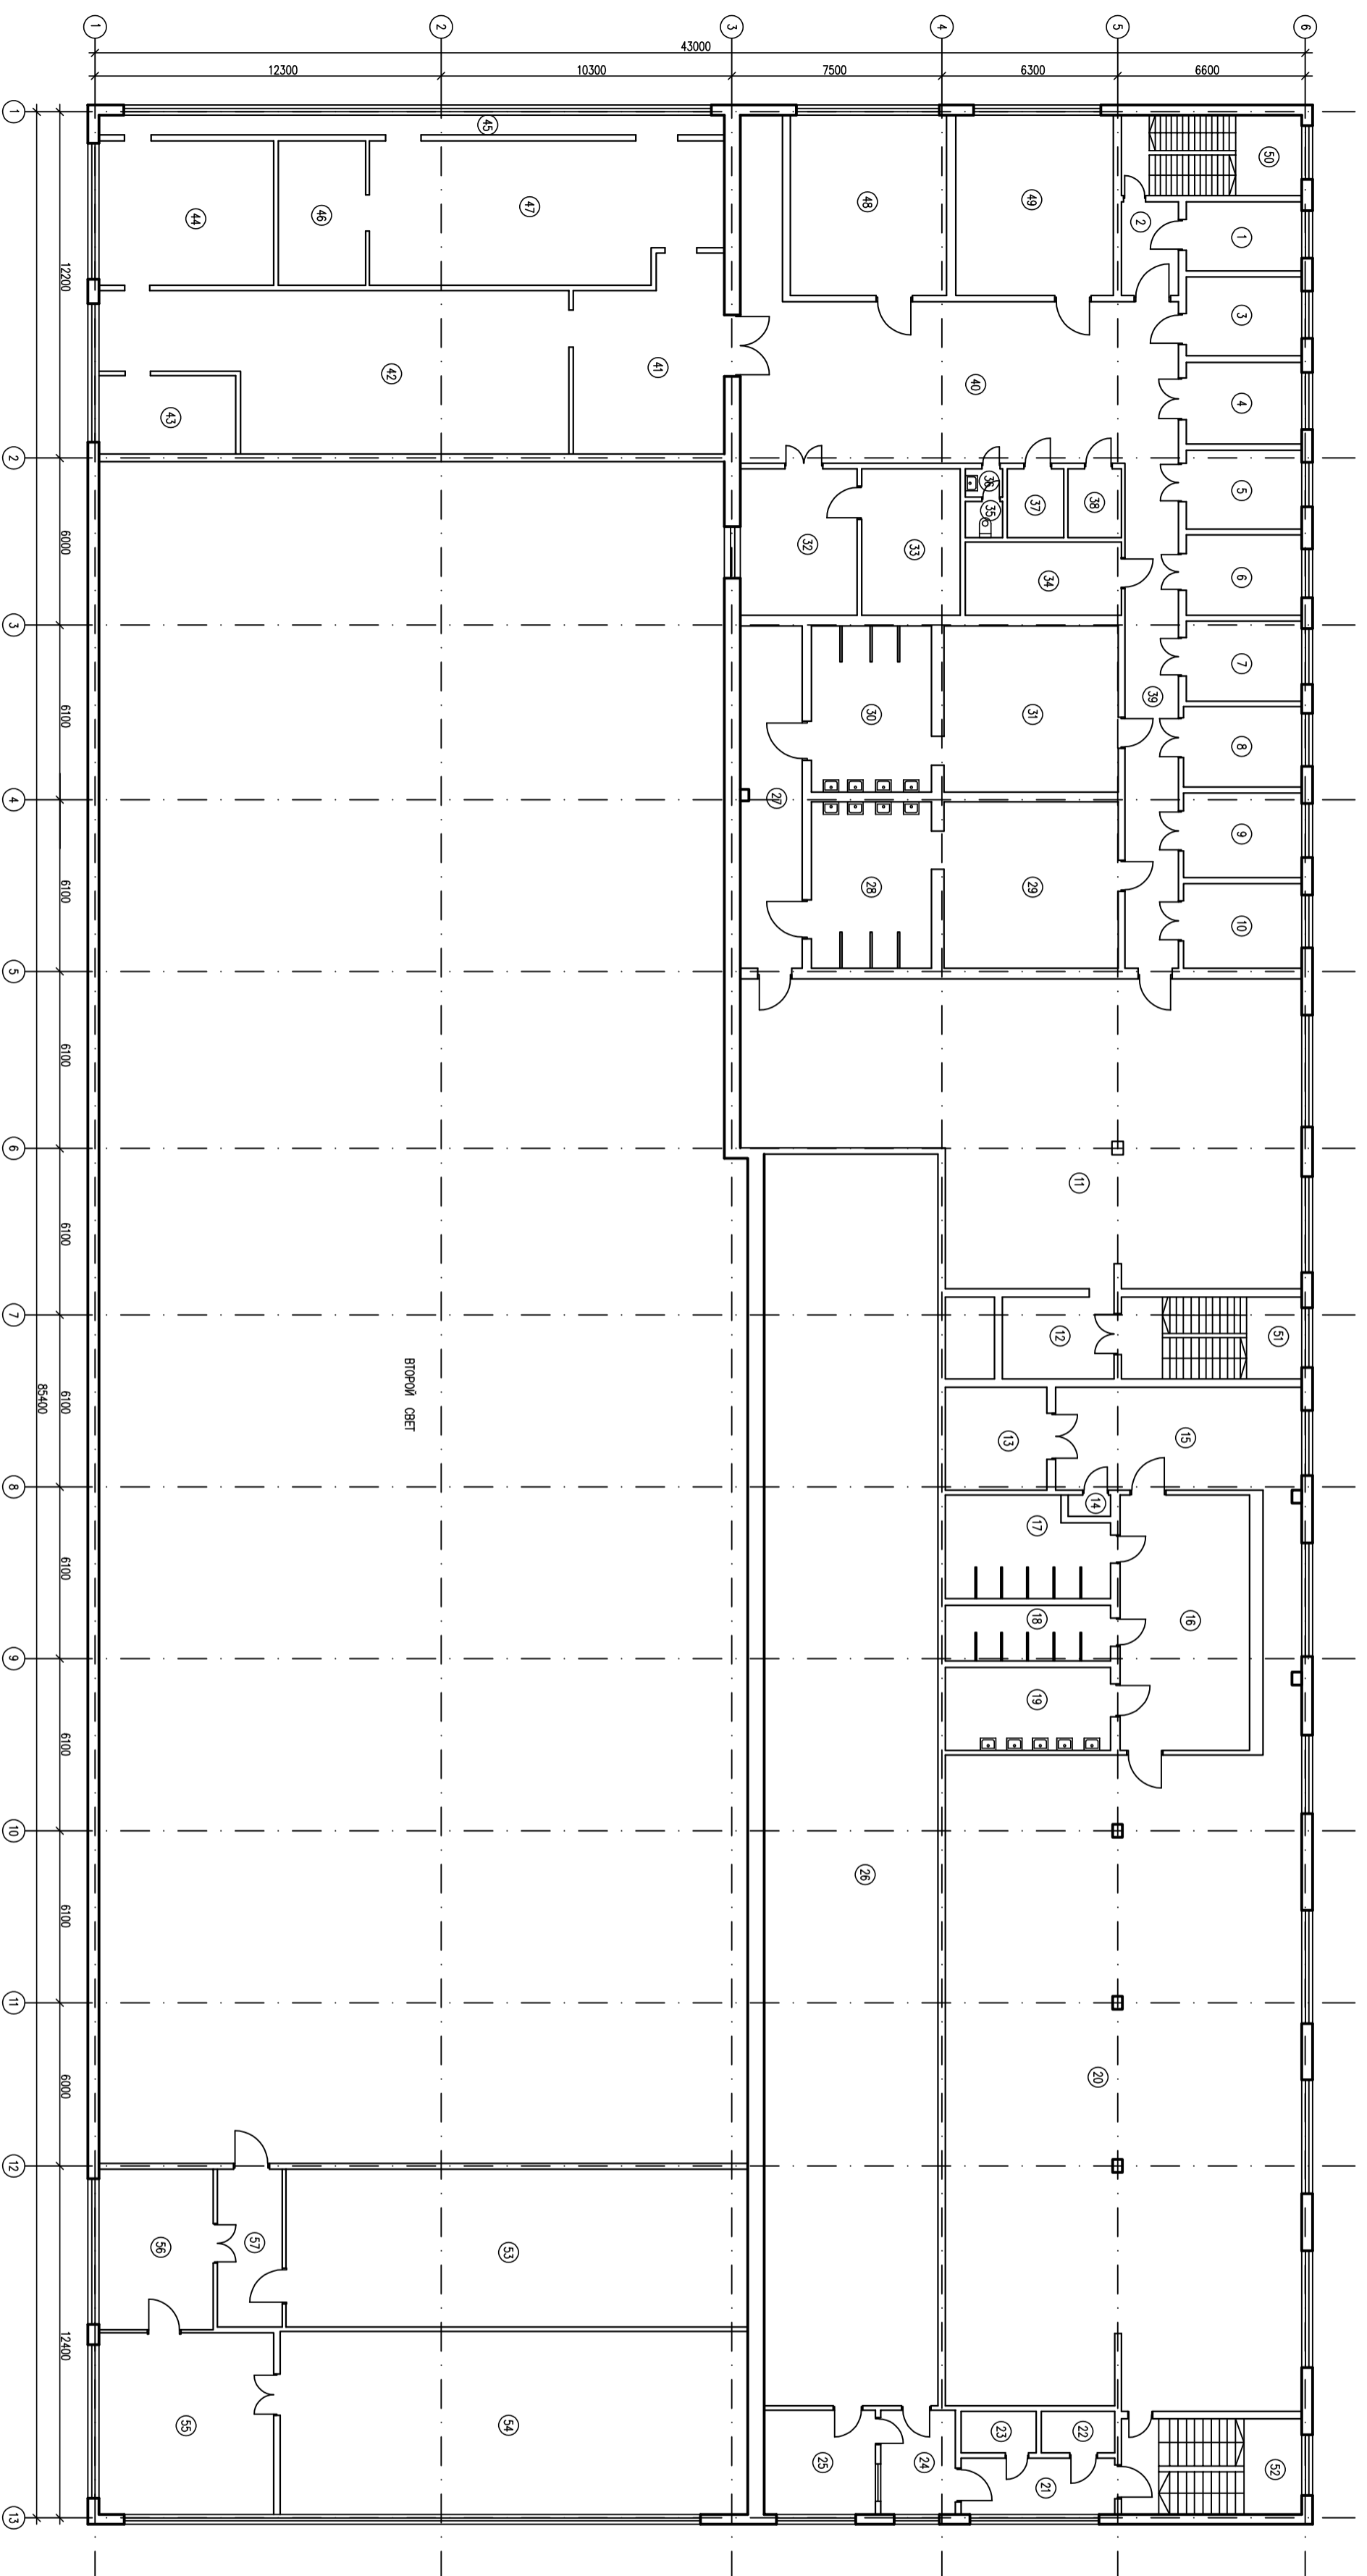

Экспликација помещенију

Комп. помещенија	Намена/опис	Плоштина, м ²	Комп. помещенија
1		11,50	
2		6,90	
3		11,50	
4		11,50	
5		11,50	
6		11,70	
7		12,00	
8		12,80	
9		12,60	
10		12,60	
11		172,70	
12		11,30	
13		13,10	
14		1,10	
15		24,80	
16		41,70	
17		19,20	
18		12,90	
19		16,40	
20		275,00	
21		10,90	
22		3,80	
23		3,90	
24		9,80	
25		14,60	
26		304,40	
27		26,60	
28		24,80	
29		35,40	
30		24,80	
31		35,40	
32		22,70	
33		18,50	
34		15,40	
35		1,70	
36		1,30	
37		4,90	
38		4,70	
39		33,70	
40		94,40	
41		36,10	
42		78,10	
43		13,50	
44		33,80	
45		15,50	
46		15,20	
47		60,60	
48		35,40	
49		35,80	
50		18,20	
51		18,60	
52		21,90	
53		91,80	
54		107,90	
55		40,00	
56		23,10	
57		12,90	
Укупна површина 2-ог змова		2051,60	

План 3-го этажа М 1:100

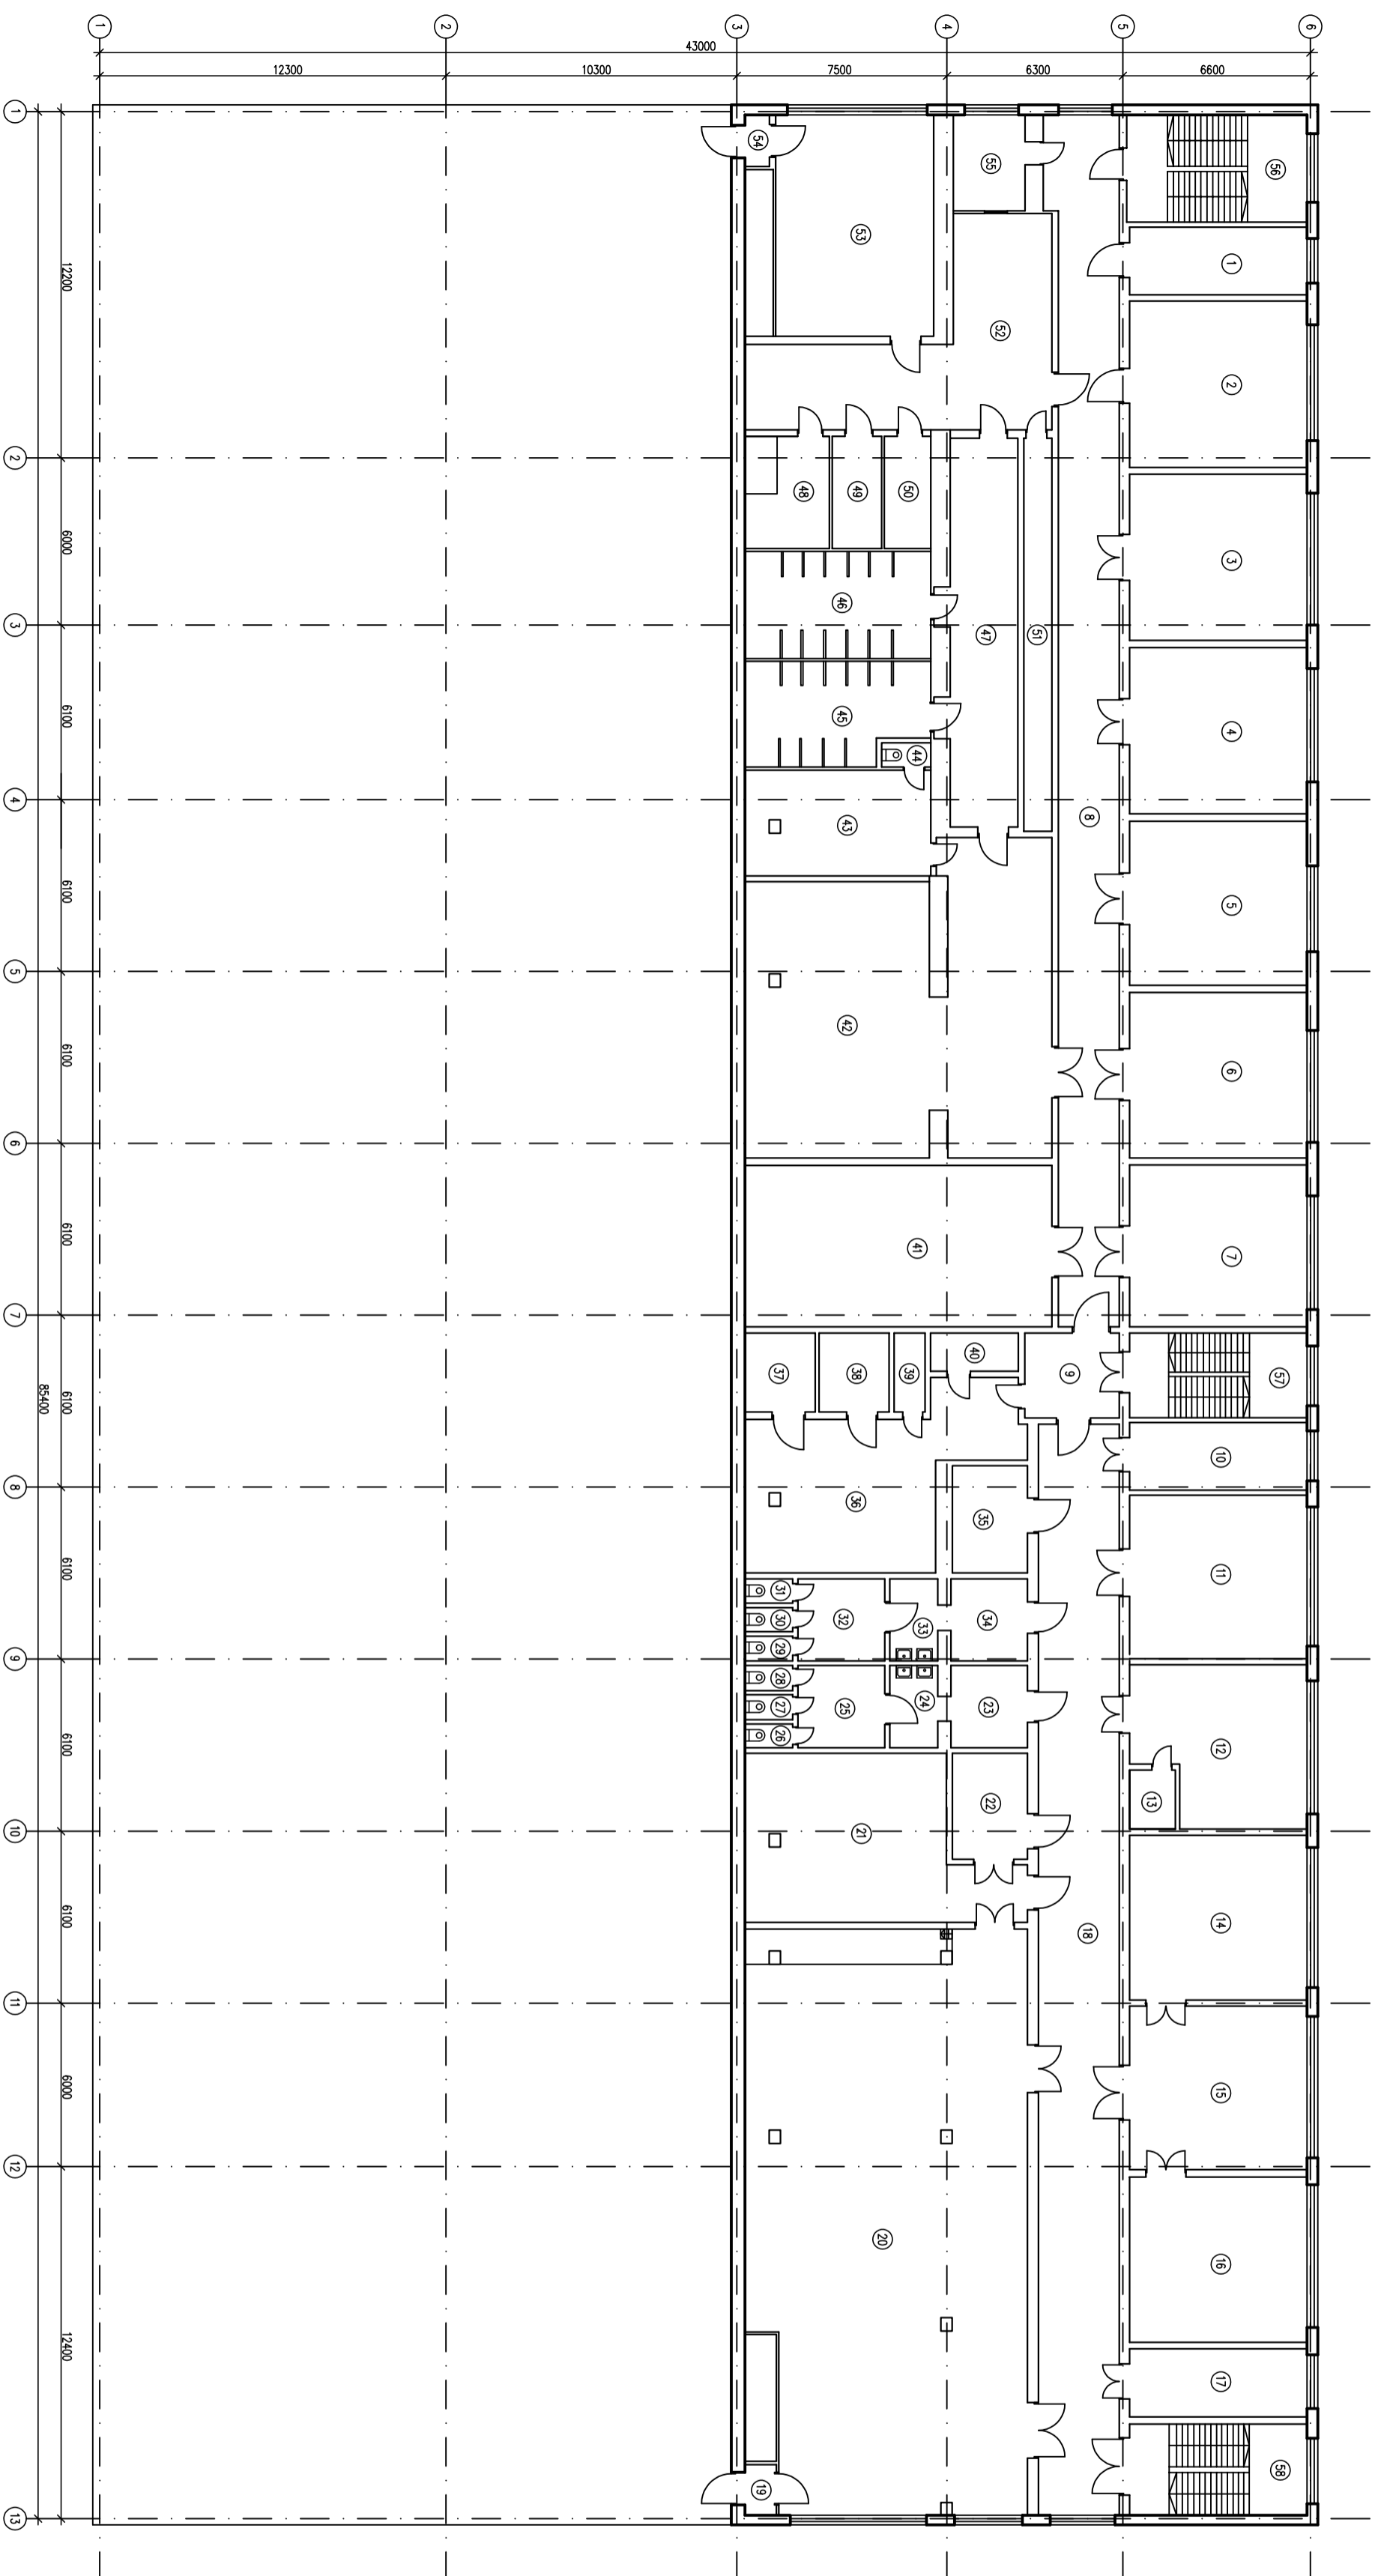

Экспликация помещений

Номер помещения	Назначение	Площадь кв. м	Комп. помещений
1		15,10	
2		37,20	
3		37,50	
4		37,50	
5		36,50	
6		36,50	
7		36,20	
8		71,50	
9		6,60	
10		15,10	
11		36,50	
12		32,90	
13		3,40	
14		36,50	
15		36,50	
16		36,50	
17		15,20	
18		110,40	
19		2,00	
20		194,50	
21		46,40	
22		6,50	
23		7,90	
24		5,00	
25		3,10	
26		1,50	
27		1,50	
28		1,50	
29		1,50	
30		1,50	
31		1,50	
32		3,10	
33		5,00	
34		7,90	
35		10,10	
36		42,80	
37		7,20	
38		6,90	
39		3,10	
40		4,20	
41		82,40	
42		110,60	
43		24,60	
44		1,50	
45		22,40	
46		25,10	
47		35,00	
48		9,50	
49		7,20	
50		6,60	
51		14,00	
52		39,60	
53		47,10	
54		1,70	
55		8,80	
56		24,30	
57		19,20	
58		20,50	
Общая площадь 3-го этажа			1501,20