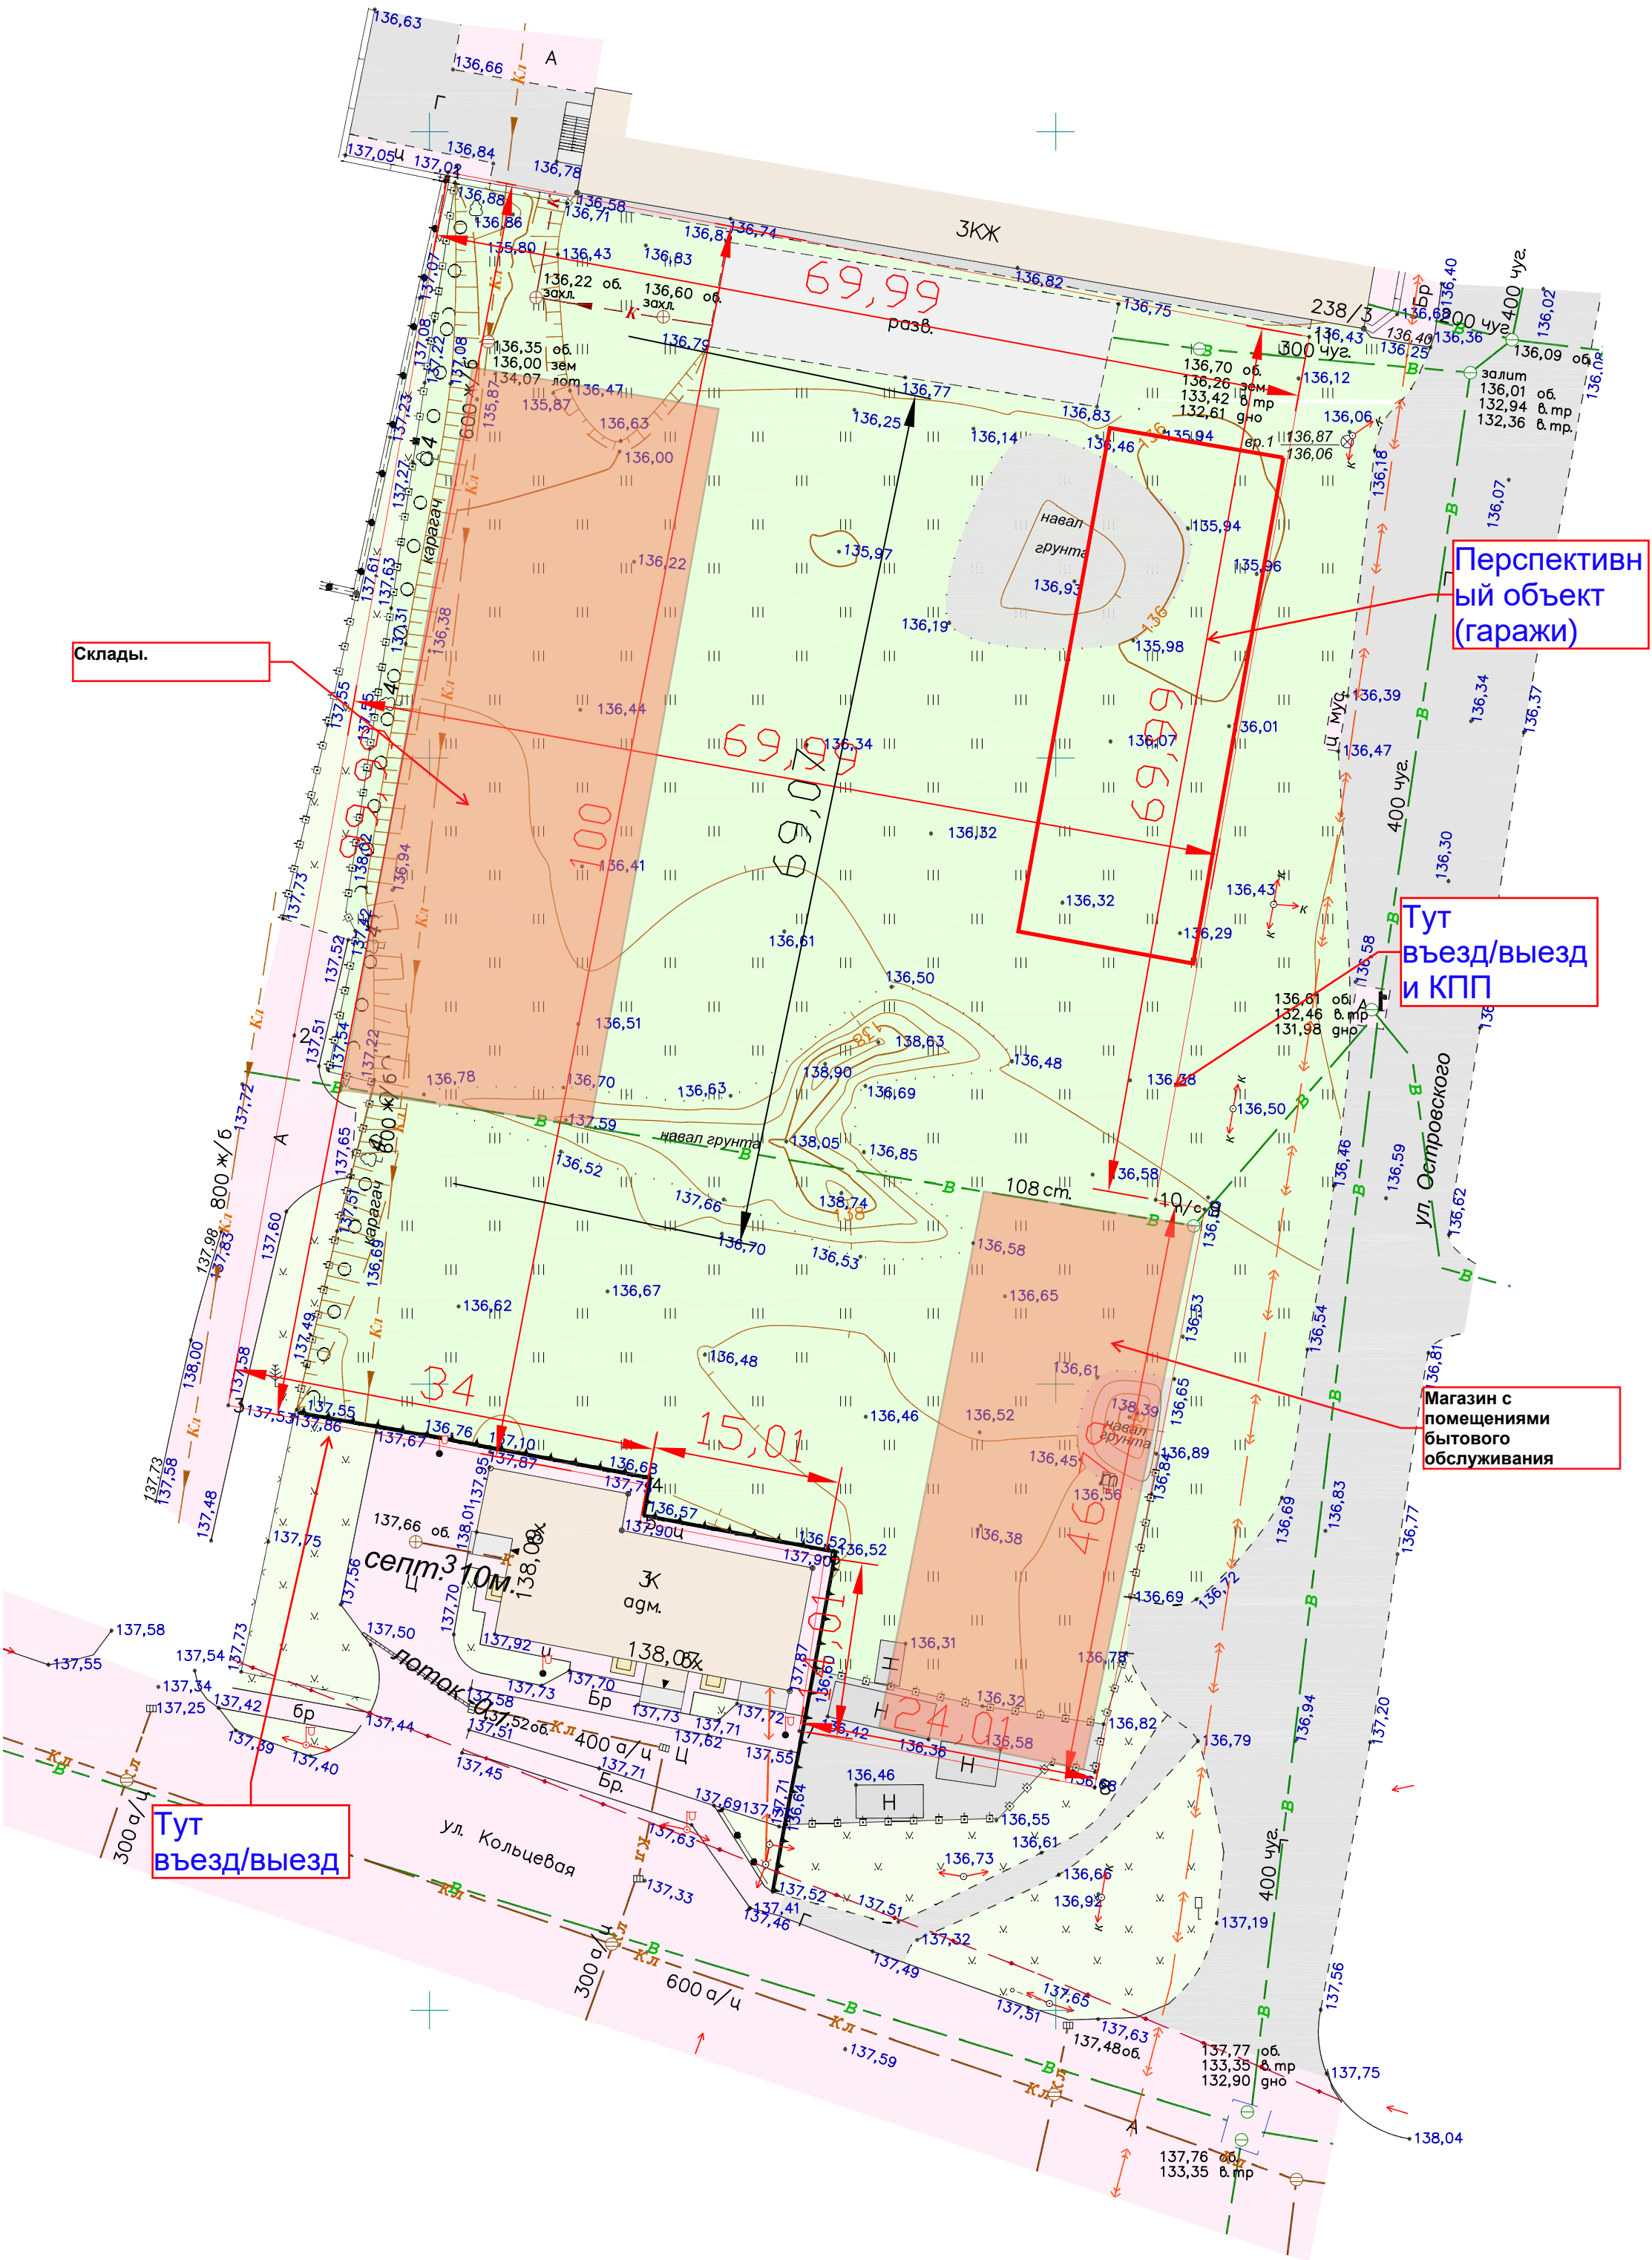
Перспективный объект (гаражи)
Склады.
Тут въезд/выезд и КПП
Магазин с помещениями бытового обслуживания
Тут въезд/выезд
ул. Кольцевая
ул. Островского
ЗКЖ
69,99
108 ст.
15,01
24,01
46,00
69,07
800 ж/б
600 ж/б
300 а/ц
600 а/ц
400 а/ц
400 чуг.
300 чуг.
200 чуг.
навал грунта
карагач
тополь
septic 310м.