


Генплан М 1:500

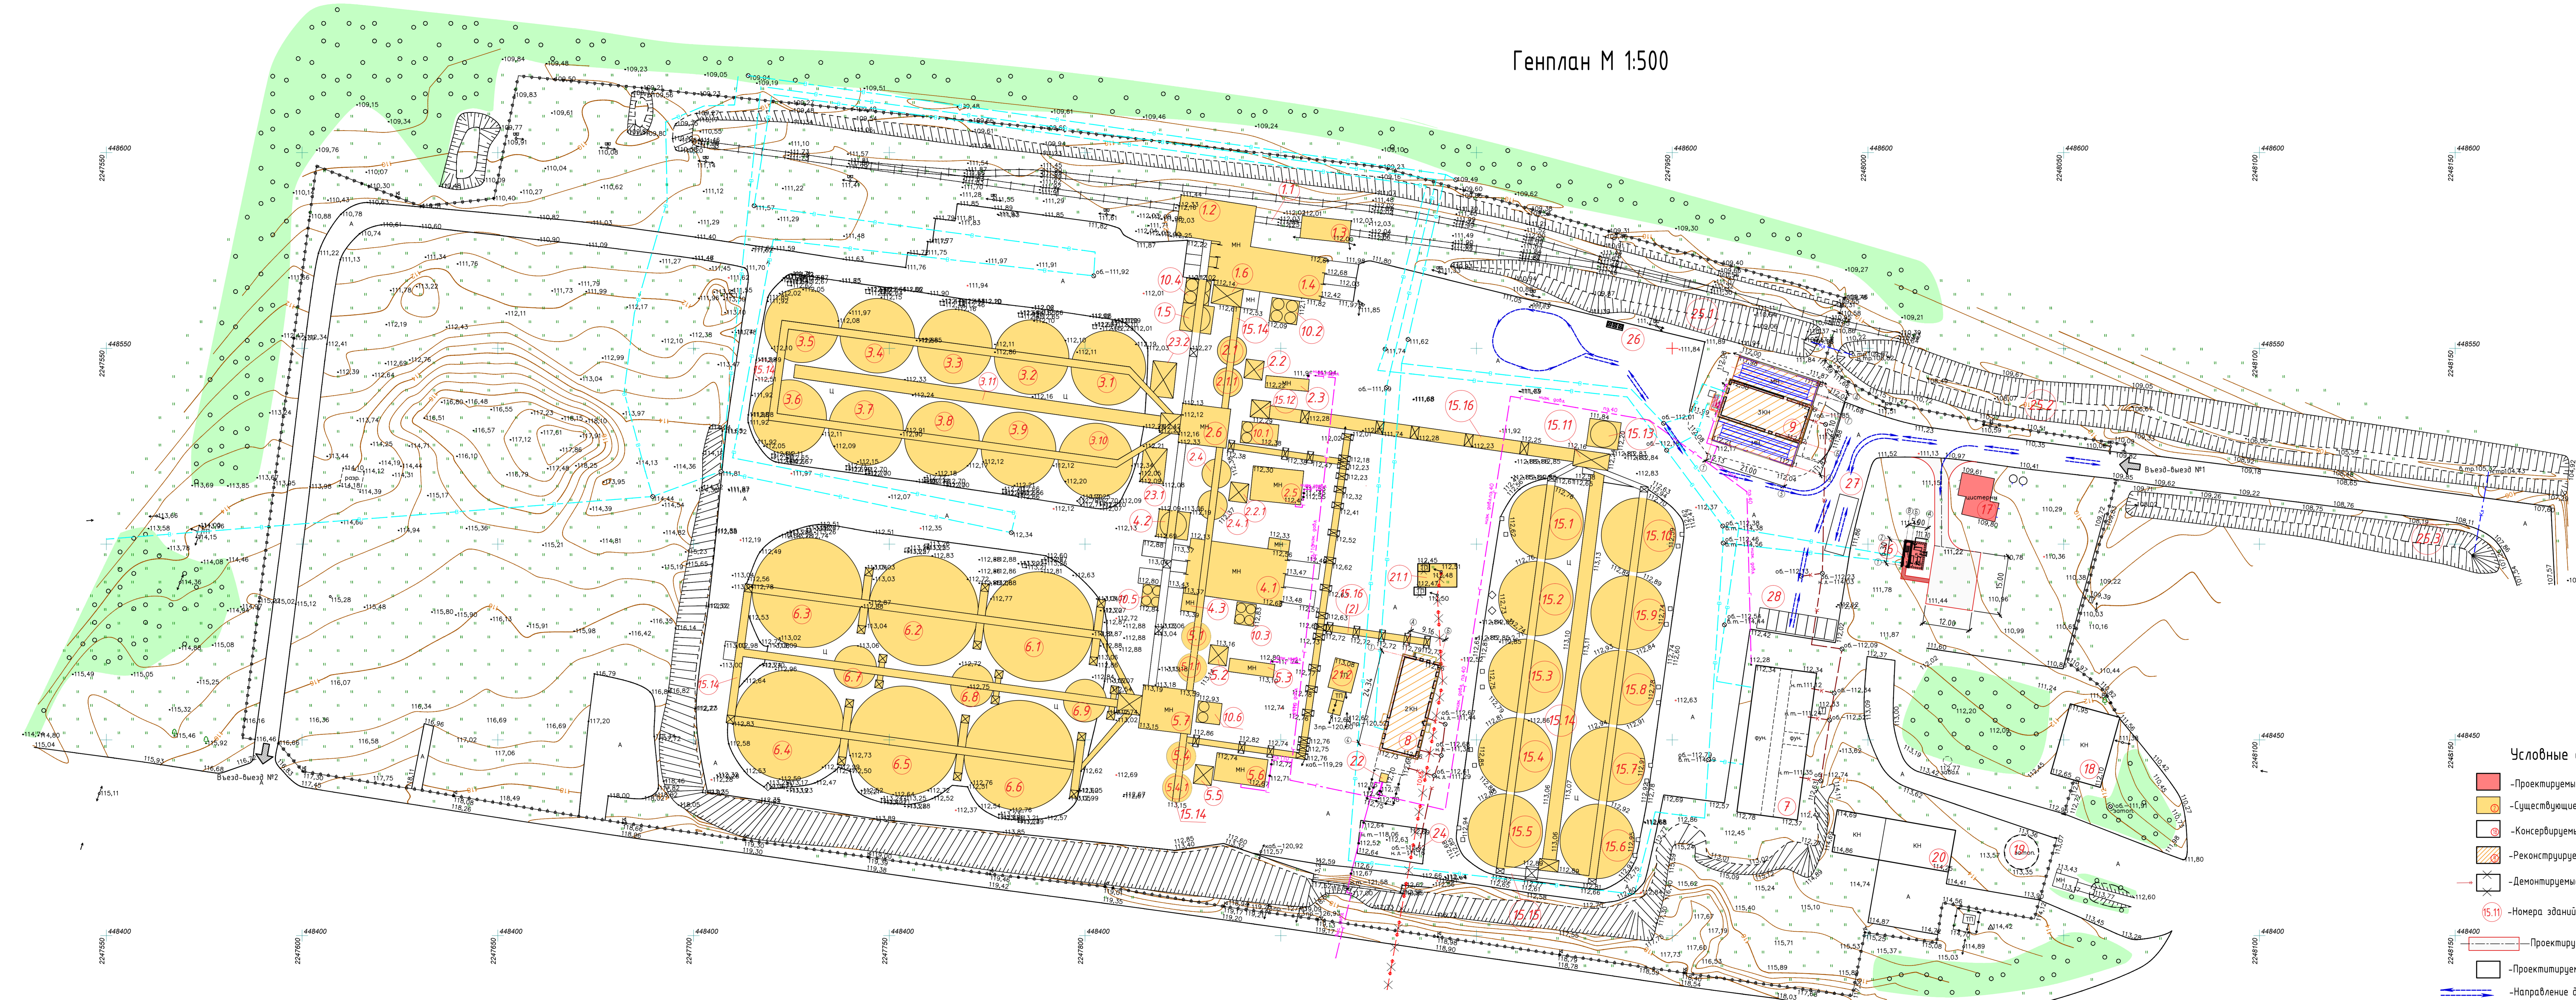

- Условные обозначения:**
- Проектируемые здания и сооружения
  - Существующие здания и сооружения
  - Консервируемые здания и сооружения
  - Реконструируемые здания и сооружения
  - Демонтируемые здания и сооружения
  - Номера зданий и сооружений по ГП
  - Проектируемые проезды из щебня
  - Проектируемые газоны
  - Направление движения машин

Экспликация зданий и сооружений			
№ по ГП	Наименование	Площадь (м²)	Примечания
11	Весы железнодорожные		Существующие
12	Буфер приема зерна с ж/д транспорта	202,17	Существующие
13	Буфер для опгрузки (опуска) зерна на ж/д транспорт	71,88	Существующие
14	Приемное устройство зерна с а/транспорта на два проезда	324,26	Существующие
15	Буфер оппуска зерна на а/транспорт	57,00	Существующие
16	Народно-очистительная Башня (корки, скальризатор)	36,84	Существующие
18.1-18.6	Комплекс Буферов под отады	220,76	Существующие
2.1-2.11	Буферный силос (силос влажного зерна)	86,30	Существующие
2.2-2.21	Народная Башня (ирри)	45,32	Существующие
2.3	Верноушкила модульное типа	34,00	Существующие
2.4-2.4.1	Буферный силос (силос влажного зерна)	86,30	Существующие
2.5	Верноушкила процессорная	112,93	Существующие
2.6	Верноушкила Башня (корки, сепаратор)	150,32	Существующие
3.1-3.10	Силос металлический Вместимость 4000 т	2847,40	Существующие
3.11	Залубленная галерея	316,43	Существующие
4.1	Приемное устройство зерна с а/транспорта на два проезда	371,96	Существующие
4.2	Буфер оппуска зерна на а/транспорт	57,00	Существующие
4.3	Народно-очистительная Башня	17,55	Существующие
5.1-5.11	Буферный силос (силос влажного зерна)	86,30	Существующие
5.2	Народная Башня (ирри)	22,73	Существующие
5.3	Верноушкила модульное типа	39,78	Существующие
5.4-5.4.1	Буферный силос (силос влажного зерна)	86,30	Существующие
5.5	Народная Башня (ирри)	22,73	Существующие
5.6	Верноушкила процессорная	93,00	Существующие
5.7	Верноушкила Башня (корки, сепаратор)	179,76	Существующие
6.1-6.6	Силос металлический Вместимость 1000 т	3705,42	Существующие
6.7-6.9	Силос металлический Вместимость 1000 т	280,27	Существующие
7	Административно-бытовой комплекс	589,66	Консервируемое
8	Операторская	266,23	Реконструируемое
9	Аэроциклонаторная с Весовой (на два проезда)	509,00	Реконструируемое
15.1-15.10	Силос металлический Вместимость 4000 т	2876,60	Существующие
15.11	Народная Башня (ирри)	38,38	Существующие
15.14	Транспортная галерея между силосами (подсобная) - Зит	1861,07	Существующие
15.16-15.16(2)	Транспортная галерея - приемно-опускная	532,54	Существующие
16	Насосная водонаго пожаротушения	40,41	Проектируемое
17	Резервуары запаса воды для противопожарных нужд	90,80	Проектируемое
18	Здание нежиле кирпичное	243,29	Консервируемое
19	Подземный резервуар	60,00	Консервируемое
20	Здание нежиле кирпичное	328,88	Консервируемое
21	Трансформаторная подстанция	60,00	Существующие
21.2	Трансформаторная подстанция	66,70	Существующие
22	Пункт газорегулировальный	4,21	Существующие
23.1-23.2	Станция для оборудования	109,86	Существующие
24	Бетон		Существующие
25.1-25.3	Канавы для ливневых стоков		Существующие
26	Компьютерная площадка для ТБО с навесом		Проектируемое
27	Место высадки сорняков из служебного автобуса		На существующей разметке
28	Парковочные места на вкл/м для сорняков		На существующей разметке

Основные технико-экономические показатели по генплану			
Наименование	Ед.	Кал-во	Примечание
Площадь участка в ограждении	м²	8156,00	8,15 га
Площадь застройки существующих сооружений	м²	13607,35	
Площадь застройки проектируемых сооружений	м²	131,21	
Площадь застройки реконструируемых сооружений	м²	775,23	
Площадь твердого покрытия дорог существующих	м²	19811,00	
Площадь щебеночного покрытия дорог проектируемых	м²	280,87	
Площадь тротуаров из песчаного а/бет	м²	9,30	
Площадь газонов проектируемых	м²	9210,00	

Изм.	Кол-во	Лист	МШ	Подп.	Дата
Разработчик					
Проверен					
Исполнитель					
ГИП					

Схема планировочной организации земельного участка М 1:500

Лист П

Согласовано

Согласовано

И№.№ подл. Подпись и дата. Взам. инв.№