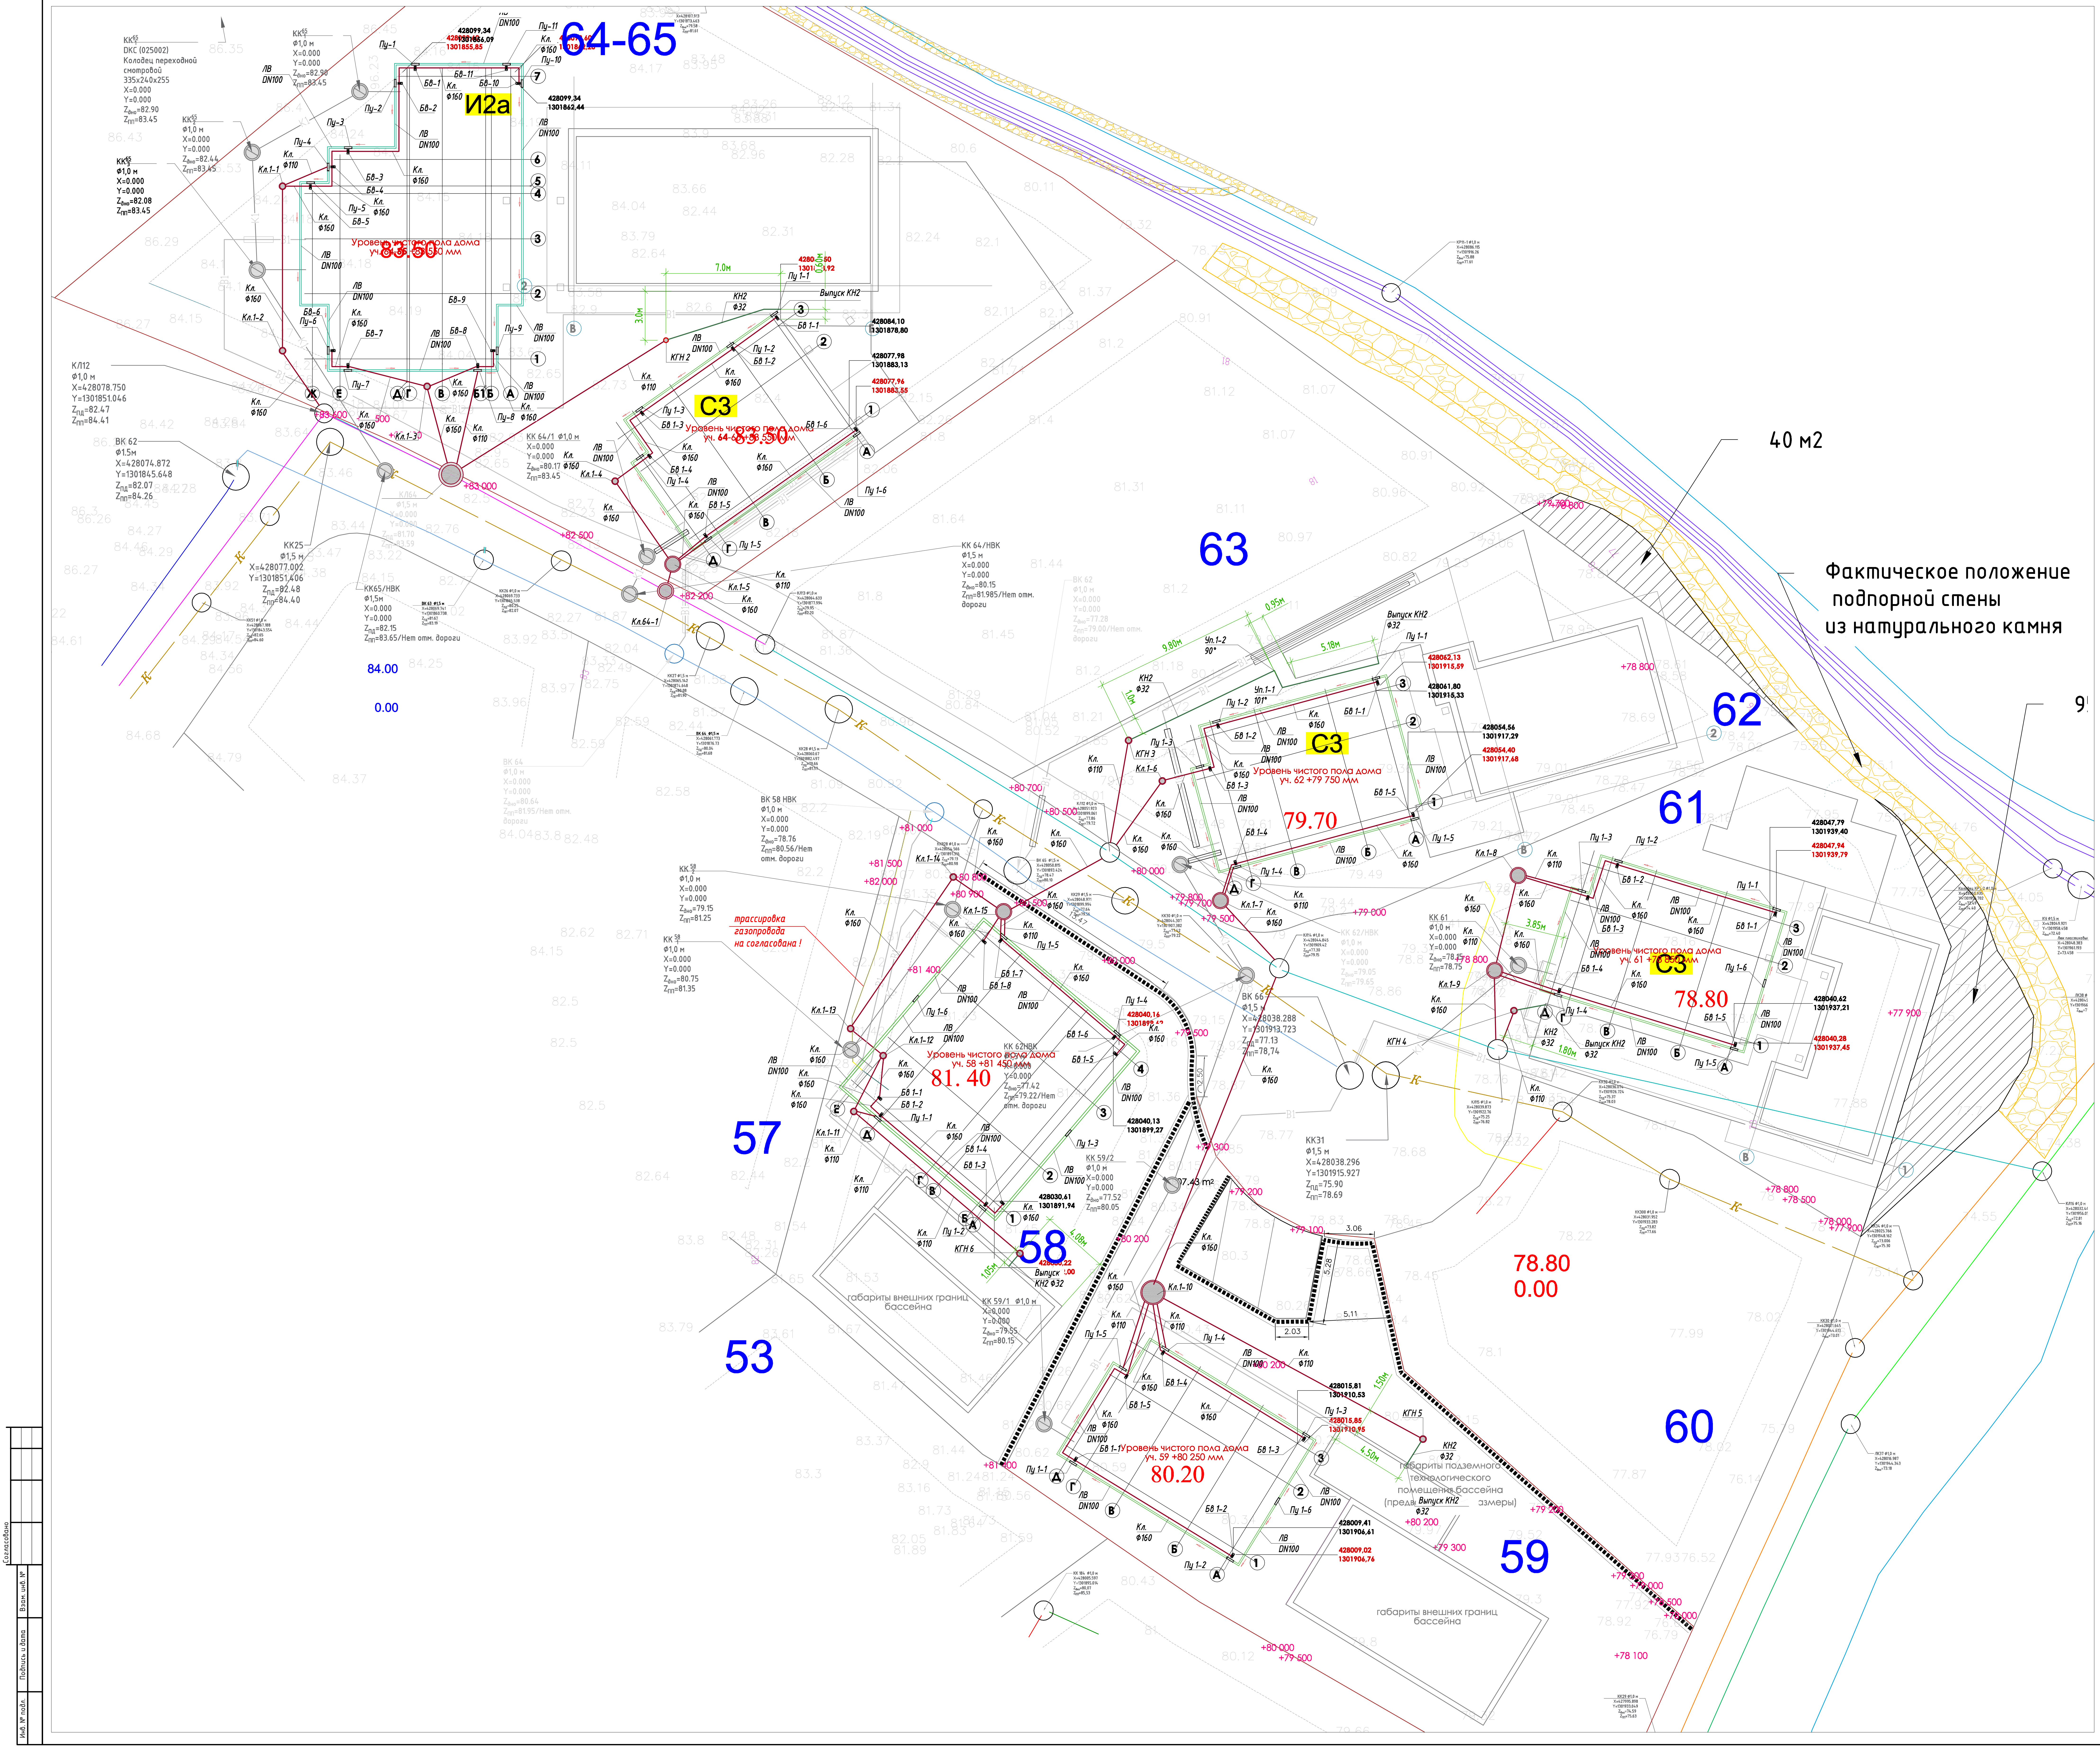
64-65
И2а
С3
63
62
61
57
58
53
59
60
Уровень чистого пола дома уч. 64-65 +83 500 мм
83.50
Уровень чистого пола дома уч. 62 +79 750 мм
79.70
Уровень чистого пола дома уч. 61 +78 800 мм
78.80
Уровень чистого пола дома уч. 58 +81 450 мм
81. 40
Уровень чистого пола дома уч. 59 +80 250 мм
80.20
78.80
0.00
84.00
0.00
40 м2
Фактическое положение
подпорной стены
из натурального камня
трассировка
газопровода
на согласована !
габариты внешних границ
бассейна
габариты подземного
технологического
помещения бассейна
(предв. размеры)
Выпуск КН2
ф32
КК 58
ф1,0 м
КК 59
ф1,0 м
ВК 66
ф1,5
КК31
ф1,5 м
X=428038.296
Y=1301915.927
КЛ12
ф1,0 м
X=428078.750
Y=1301851.046
ВК 62
ф1,5м
X=428074.872
Y=1301845.648
КК25
ф1,5 м
X=428077.002
Y=1301851.406
КК 64/1
ф1,0 м
КК 61
ф1,0 м
КК 59/2
ф1,0 м
КК 59/1
ф1,0 м
ВК 58 НВК
КК 62НВК
КК 64/НВК
KK65/НВК
DKC (025002)
Колодец переходной
смотровой
335x240x255

Условные обозначения
подземных инженерных коммуникаций:

В1	-трубопровод системы водоснабжения (проектируемый);
	-трубопровод системы водоснабжения (существующий);
К1	-трубопровод системы хоз.бытовой канализации (проектируемый);
КК	-колодец на сети хоз.бытовой канализации (проектируемый);
К	-трубопровод системы хоз.бытовой канализации (существующий);
К2	-трубопровод дождевой канализации (проектируемый);
	-трубопровод дождевой канализации (существующий);
Кл	-колодец дождевой канализации (проектируемый);
КН2	-напорный трубопровод канализации (проектируемый);
КГН	-колодец гаситель напора (проектируемый);
	-трубопровод в футляре;
	-бокс водосборный Бв (трап);
	-пескоуловитель (Пу);
	-лоток водосборный (ЛВ);

Согласовано

Взам. инв. №

Подпись и дата

Инв. № подл.

						-НВК
						Адрес: Коттеджный посёлок Геленджик Гольф Резорт. Участки: 58;59;61;62;64;65.
Изм.	Кол. уч.	Лист	№ док.	Подп.	Дата	
ГИП		Ли Д.Е.				Наружные сети водоснабжения и канализации
Проверил						Стадия: Р
Выполнил		Радугин А.Н.				Лист:
						Листов:
						План наружной системы дождевой канализации М1:500
						ООО "МТ-проект"

Формат А0