


# План здания производства алюминиевых труб

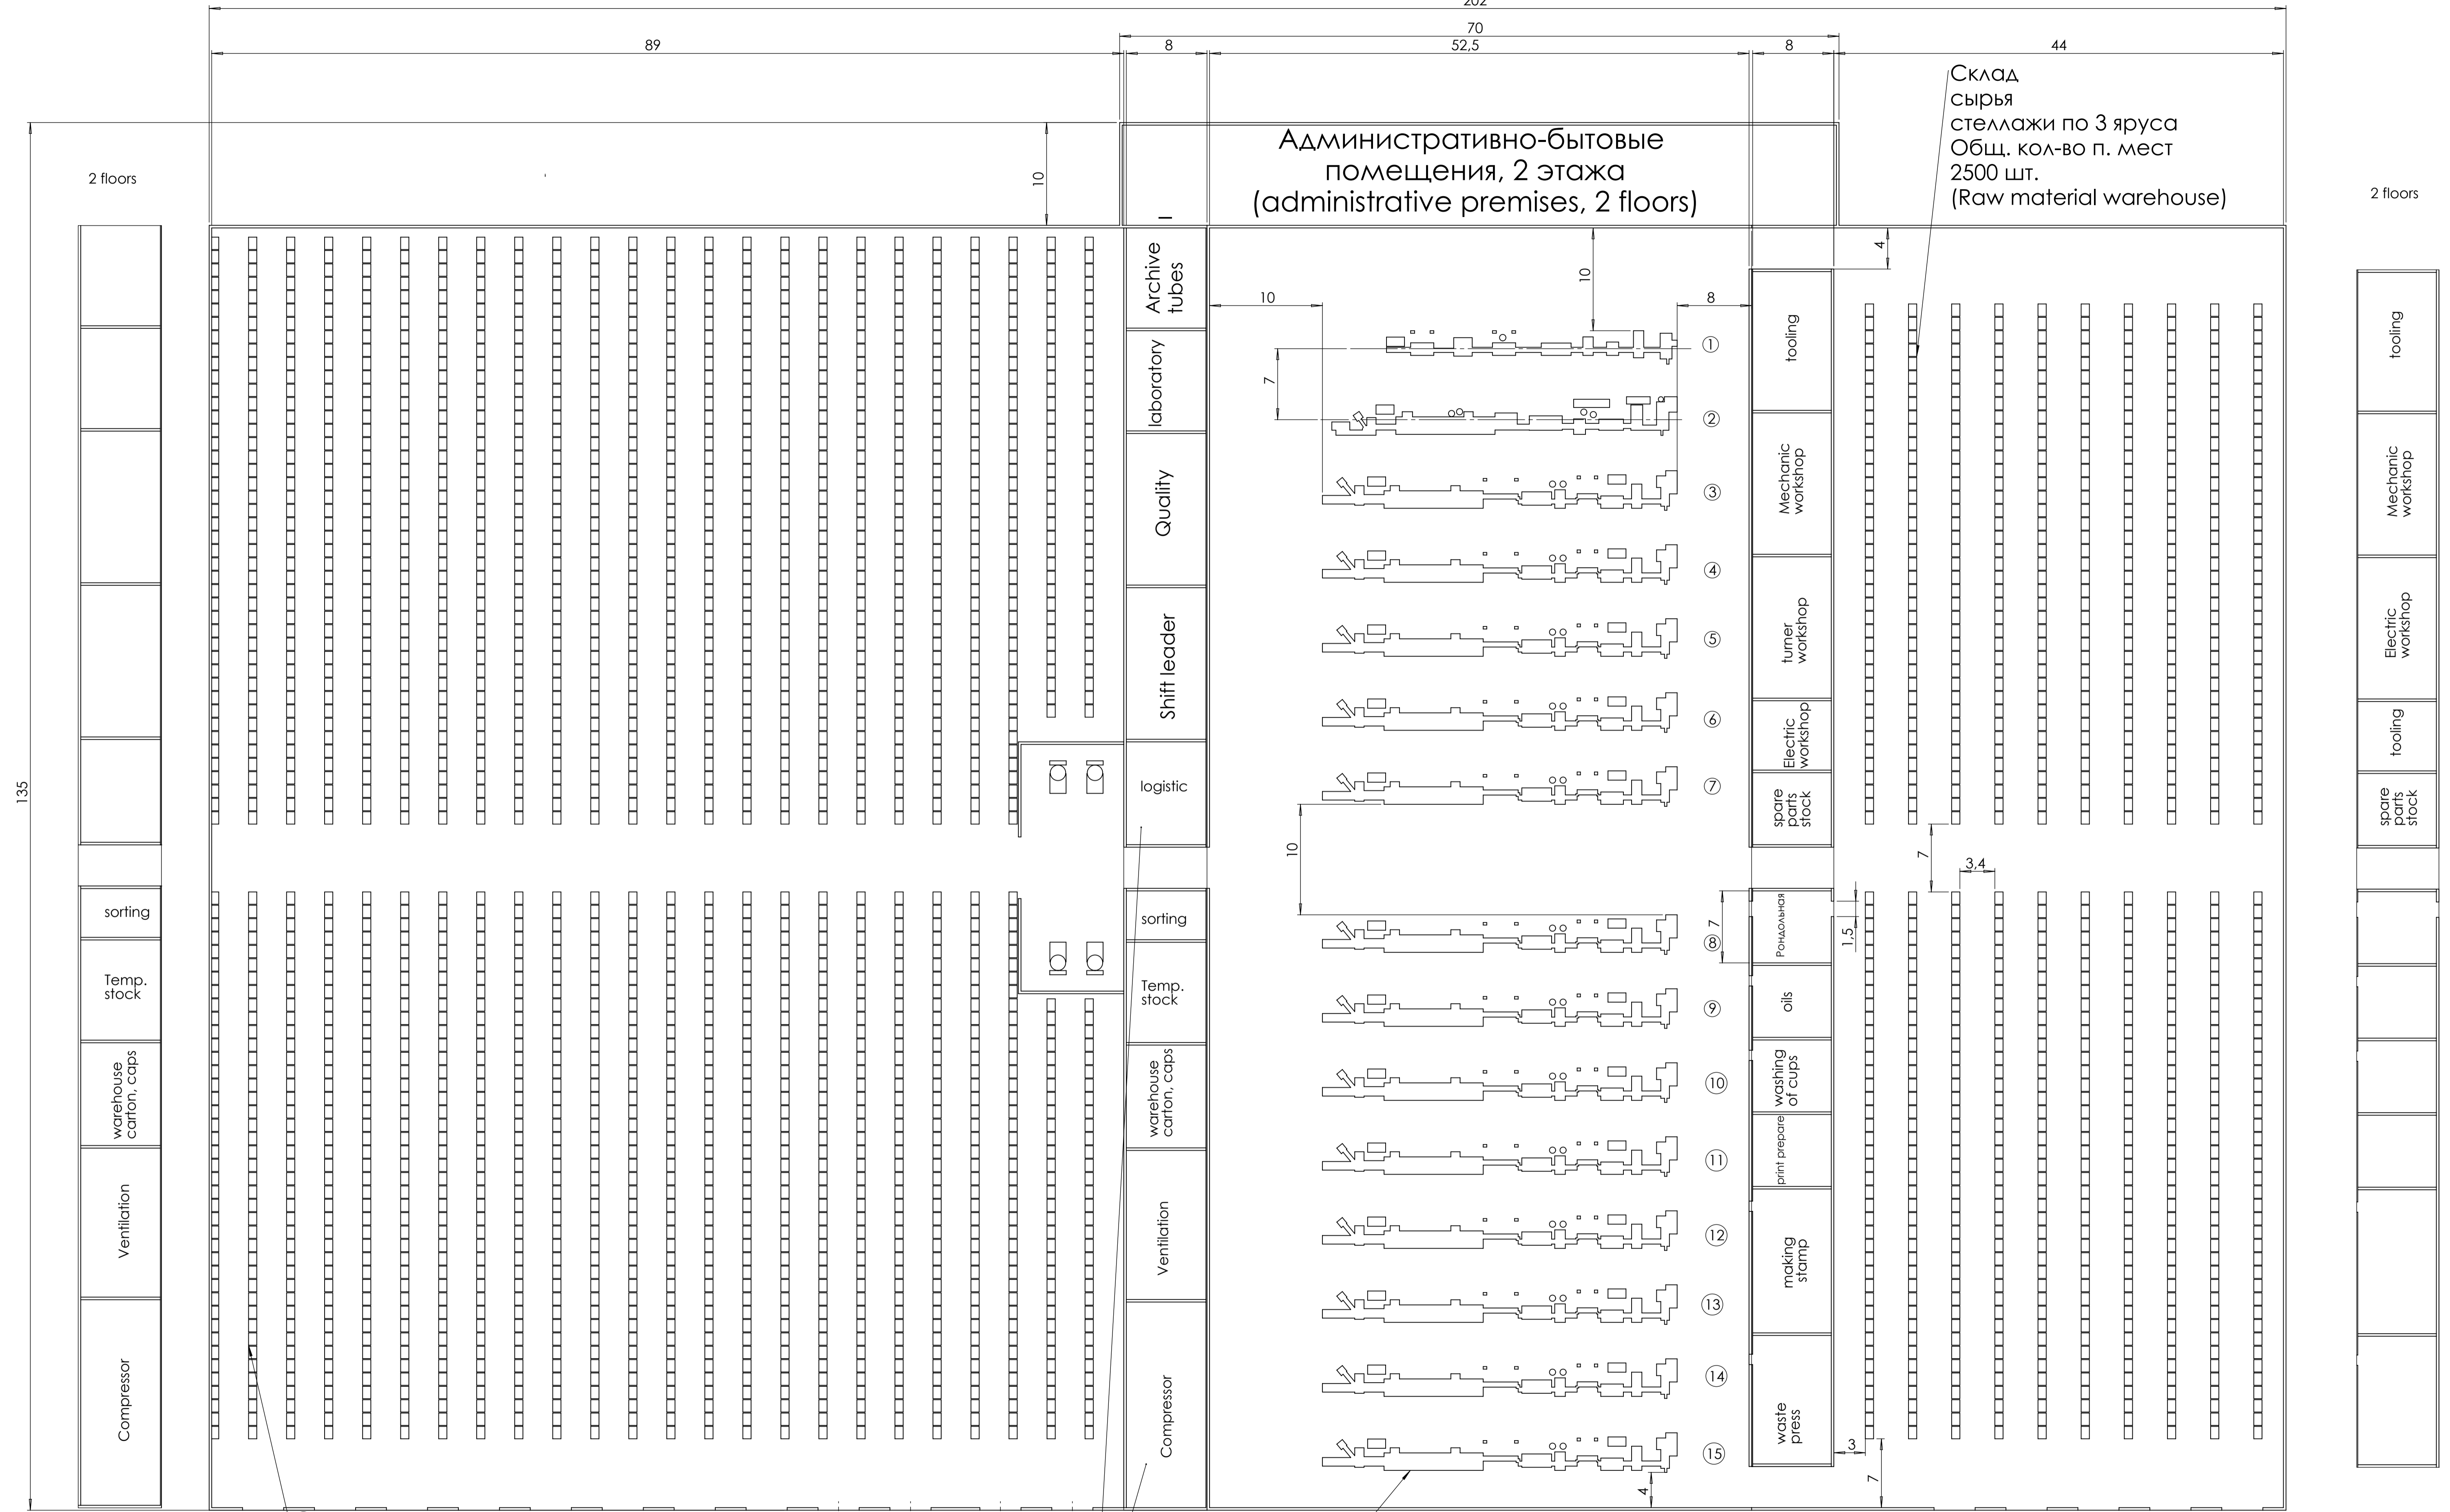

Склад готовой продукции  
стеллажи по 3 яруса  
Общ. кол-во п. мест  
6000 шт.  
(Finished goods warehouse)

Технические помещения  
(Technical buildings)

Линии производства алюминиевых труб  
общ кол-вом 15 шт. (Tubes production lines)

Склад сырья  
стеллажи по 3 яруса  
Общ. кол-во п. мест  
2500 шт.  
(Raw material warehouse)

Административно-бытовые  
помещения, 2 этажа  
(administrative premises, 2 floors)

				<b>СБ</b>		
				План производства алюминиевых труб		
Изм.	Лист	№ докум.	Подп.	Дата	Лит.	Масштаб
Разраб.	Ким В.И.					1:300
Пров.					Лист 1	Листов 1
Т. контр.					ЗАО "ТУБЕКС"	
Н. контр.						
Утв.						

СБ

Стр. №

Имя, инв. №, дата