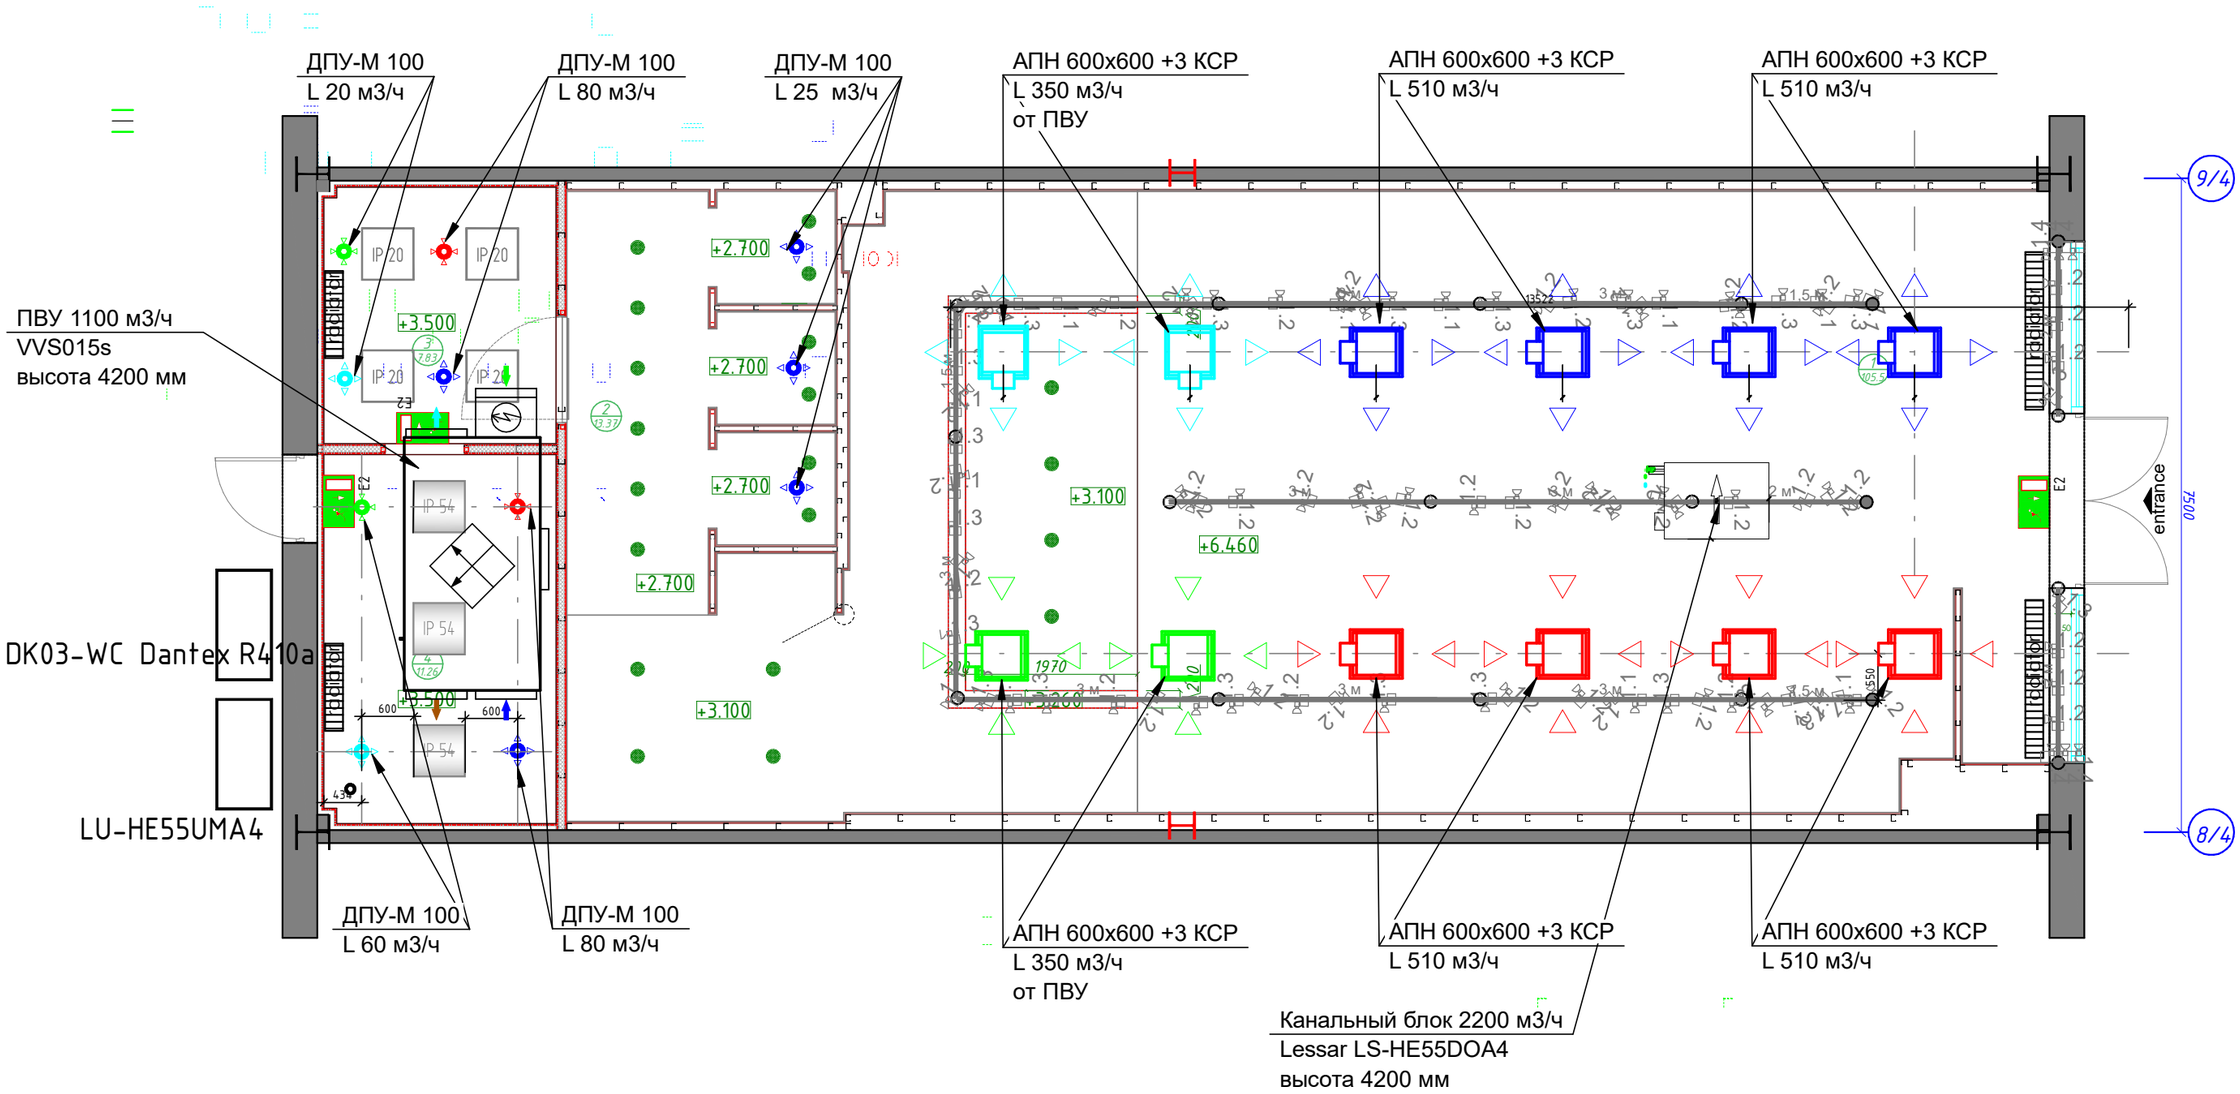
ДПУ-М 100
L 20 м3/ч
ДПУ-М 100
L 80 м3/ч
ДПУ-М 100
L 25 м3/ч
АПН 600x600 +3 КСР
L 350 м3/ч
от ПВУ
АПН 600x600 +3 КСР
L 510 м3/ч
АПН 600x600 +3 КСР
L 510 м3/ч
ПВУ 1100 м3/ч
VVS015s
высота 4200 мм
DK03-WC Dantex R410a
LU-HE55UMA4
ДПУ-М 100
L 60 м3/ч
ДПУ-М 100
L 80 м3/ч
АПН 600x600 +3 КСР
L 350 м3/ч
от ПВУ
АПН 600x600 +3 КСР
L 510 м3/ч
АПН 600x600 +3 КСР
L 510 м3/ч
Канальный блок 2200 м3/ч
Lessar LS-HE55DOA4
высота 4200 мм
+2.700
+3.500
+3.100
+6.460
entrance
corridor
9/4
8/4
7500