План этажа на отм. 0,000 в осях А-Г/1.

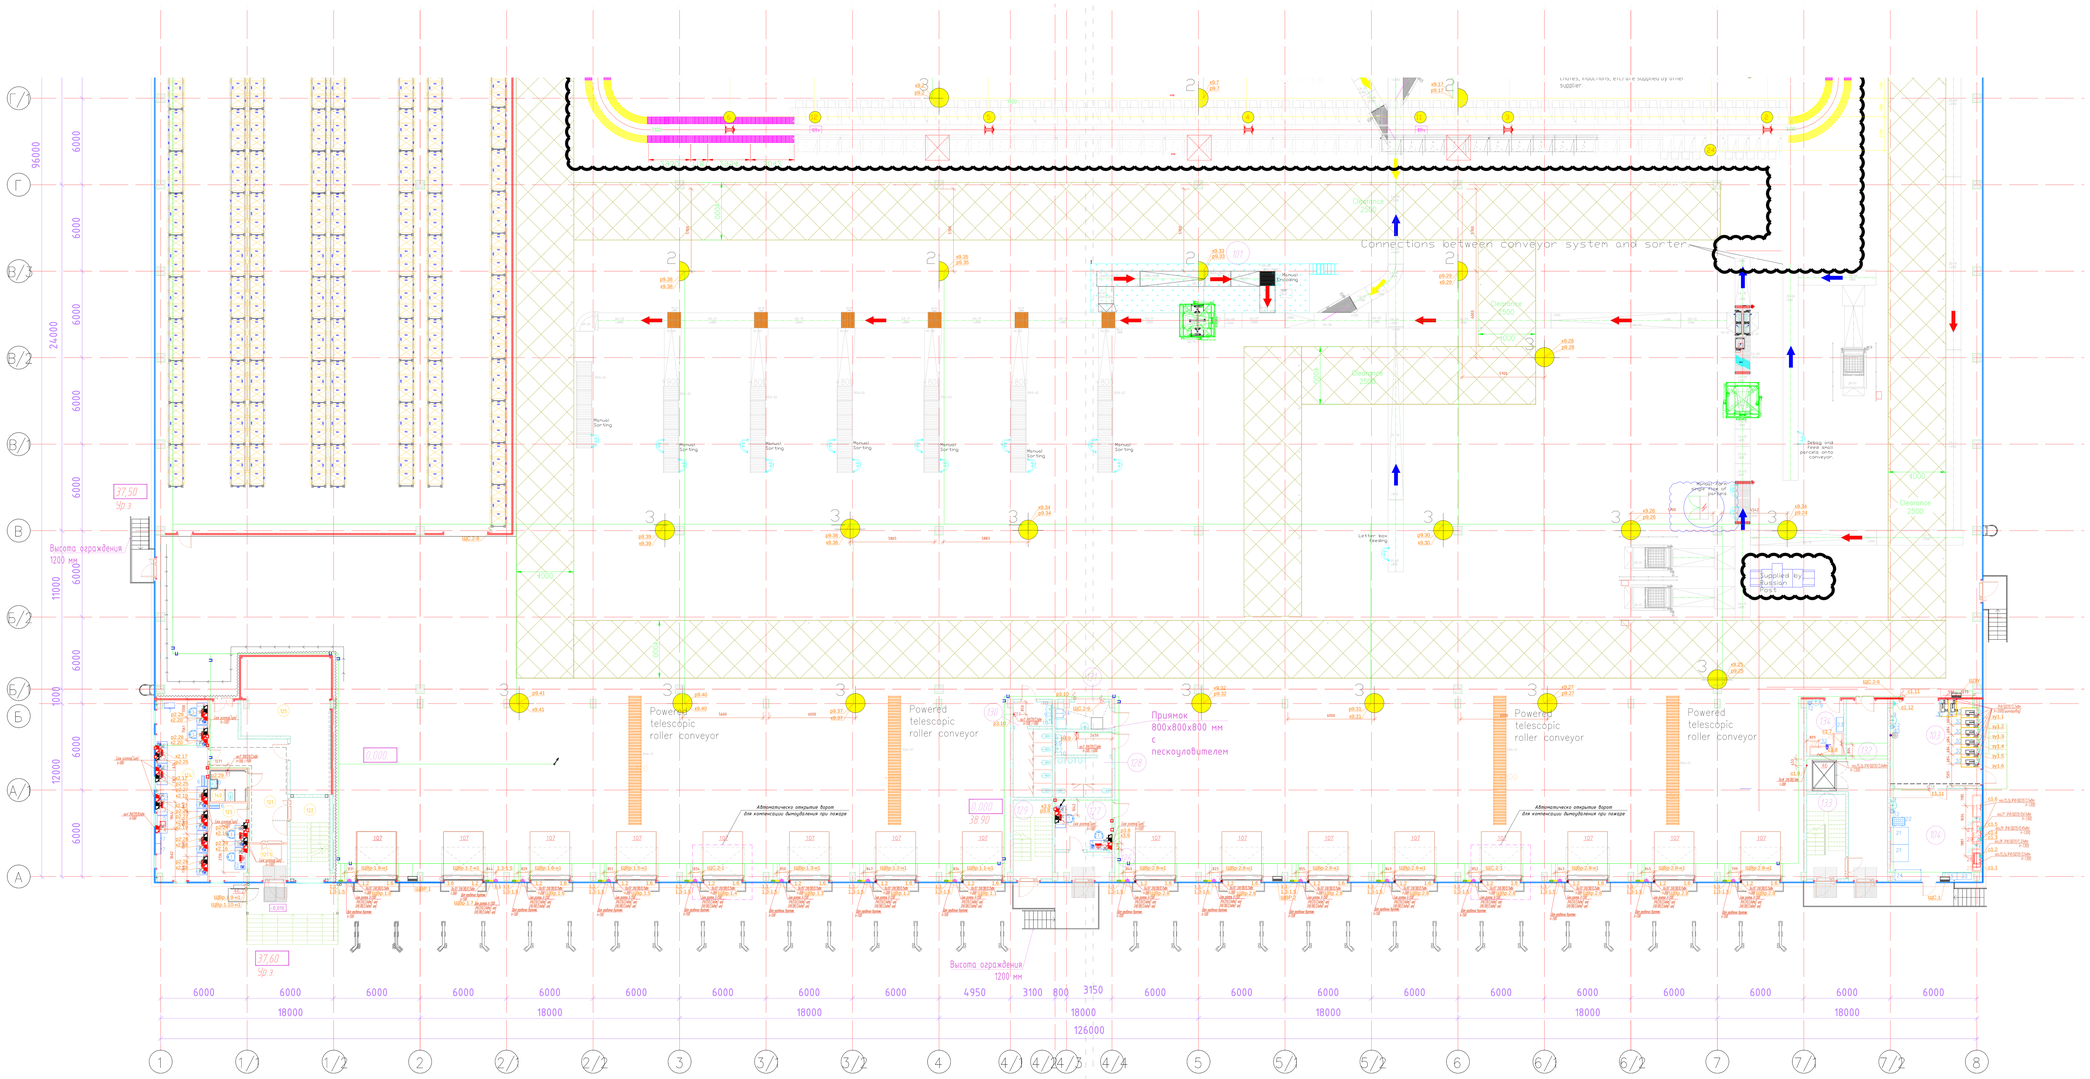

Экспликация помещений на отм. 0,000

Номер помещения	Наименование	Площадь, м²	Категория
101	Производственная зона ПГЦ	8 830,9	В2
102	ПВД	1 981,9	В1
103	Аккумуляторная	17,8	В3
104	Кладовая	42,69	В3
105	Энергомеханический цех	52,97	В4
106	ИТП с ГВС	34,88	В3
107	Подробнее АУПТ	38,45	Д
108	АПЗ	76,72	Д
109	Тамбур	7,73	
109.1	Тамбур	4,64	
110	Диспетчерская	9,95	
111	Касса	9,89	
112	Санузел муж	13,83	
113	Санузел женск	21,19	
114	Кух	5,80	В4
115	Рабочее помещение (1ЭТ/С/Е/А)	34,9	
115/1	Рабочее помещение (1ЭТ/С/Е/А)	17,4	
115/2	Рабочее помещение (1ЭТ/С/Е/А)	18,7	
116	Вестибюль	43,63	
116.1	Тамбур	6,19	
117	Лестничная клетка	15,08	
118	С/у	6,5	
119	КЩВ	4,7	В4
119/1	Технологическое помещение	54,7	
119/2	Серверная	4,5	В4
119/3	Серверная	8,7	В4
120	Электрощитовая	6,4	В4
121	Вестибюль	30,87	
121.1	Тамбур	7,05	
122	Лестничная клетка	15,70	
123	Посл сортиров	13,65	
124	Отдел информационных технологий	44,95	
125	Объединенная серверная	43,8	В3
126	Тамбур	7,59	
127	Диспетчерская	13,83	
128	Санузел	17,21	
129	Лестничная клетка	18,17	
130	Санузел женск	20,16	
131	КЩВ	7,19	В4
132	Вестибюль	36,67	
133	Лестничная клетка	15,82	
134	Помещение обслуживания почтового отделения	9,69	В3
135	ДГУ	12,24	
136	ППС 17	4,15,5	В2
137	ППС	12,28	
138	РП-0 кВ	12,28	
139	Помещение механиков	20,67	
140	Санузел МГН	5,65	
		12 816	

Экспликация помещений на отм. +4,500

Номер помещения	Наименование	Площадь, м²	Категория
401	Мезонин на отм +4,500	45,6	В4

						05/11/19-ЭМ	
						Логистический почтовый центр в г. Краснодаре, расположенный по адресу: Краснодарский край, город Краснодар, Прикубанский внутригородской округ, район п. Индустриальный	
Изм.	Кол.уч.	Лист	N док.	Подп.	Дата		
ГИП	Кудрин					Логистический почтовый центр	Стадия: Р; Лист: 2; Листов:
Разраб.	Петров						
Проверил	Гасанов					План на отм. 0,000 в осях А-Г/1. Подключение ТХ	ООО "МегаСтрой"

Формат А1