


План 1 этажа

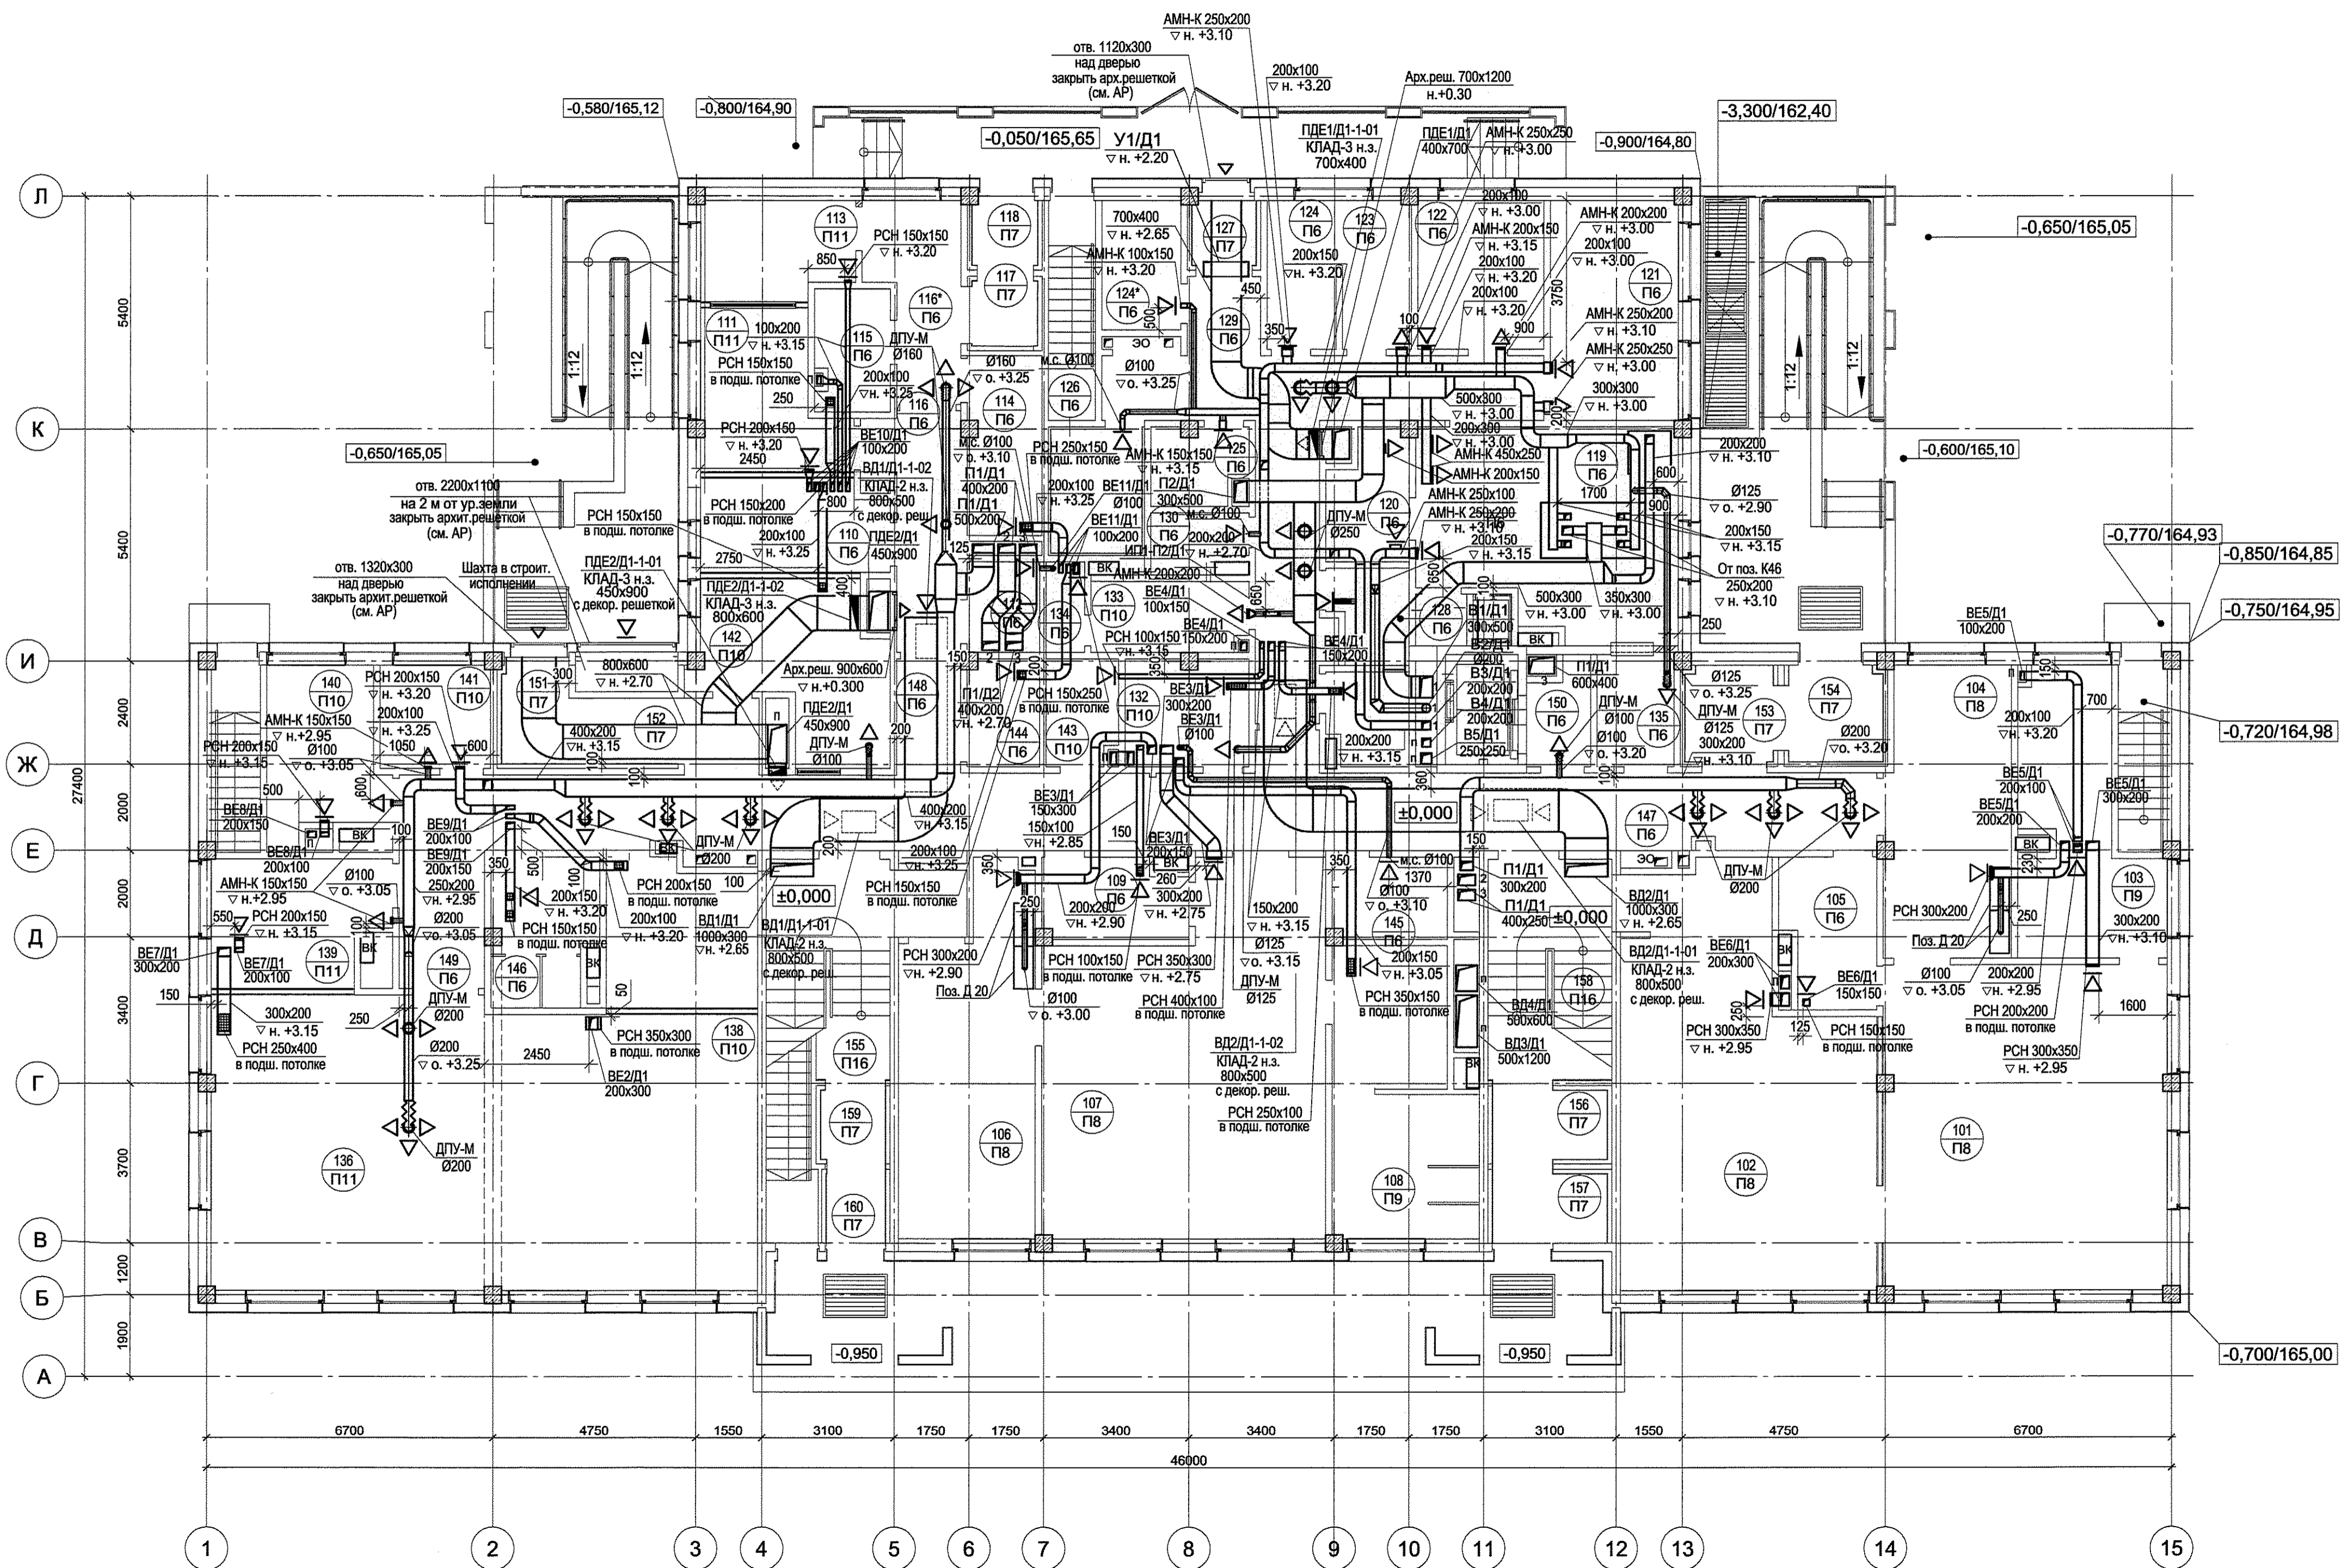

ЭКСПЛИКАЦИЯ ПОМЕЩЕНИЙ

№п/п	Наименование помещения	Площадь м2
Помещения групповых ячеек		
101	Игровая	50.03
102	Спальная	50.00
103	Туалетная	17.32
104	Раздевальная	19.67
105	Буфет	7.33
106	Раздевальная	24.70
107	Игровая	50.65
108	Туалетная	20.64
109	Буфет	5.91
Изолятор		
110	Процедурный кабинет	9.37
111	Медицинский кабинет	12.03
112	Подсобное помещение	3.57
113	Палата изолятор	8.03
114	Туалетная	7.21
115	Буфет	5.08
116	Коридор	8.11
116*	Коридор	8.97
117	Тамбур	2.29
118	Тамбур	2.28
Помещения пищеблока		
119	Горячий цех	29.23
120	Моечная кухонной посуды	5.34
121	Холодный цех	15.29
122	Мясо-рыбный цех	10.18
123	Овощной цех	5.55
124	Цех первичной обработки овощей	5.57
124*	Кладовая овощей	5.55
125	Кладовая и моечная обменной тары	3.78
126	Помещение для хранения скоропортящихся продуктов с холодильными камерами	6.13
127	Тамбур	3.16
128	Кладовая сухих продуктов	4.16
129	Коридор	29.25
130	Кладовая уборочного инвентаря	2.89
131	Санузел персонала	4.03
132	Комната персонала	7.15
133	Гардероб персонала	5.90
134	Душевая персонала	1.89
135	Раздаточная	4.75
Помещения ожидания родителей		
136	Помещение родителей	84.62
138	Гардероб	11.68
Служебно-бытовые помещения		
139	Кабинет заведующей	12.66
140	Бухгалтерия	10.21
141	Завхоз	6.20
142	Помещение охраны	15.08
143	Гардероб персонала	4.08
144	Санузел инвалидов	4.19
145	Кладовая уборочного инвентаря	5.07
146	Санузел	8.15
Рекреационные и специальные помещения		
147	Коридор	32.67
148	Холл	20.15
149	Коридор	24.25
150	Лифтовый холл	3.39
151	Тамбур	4.21
152	Тамбур	3.02
153	Тамбур	4.56
154	Тамбур	4.88
155	Лестница Л-1	17.61
156	Тамбур	4.29
157	Тамбур	4.29
158	Лестница Л-2	11.30
159	Тамбур	2.42
160	Тамбур	2.14