


М 1:500

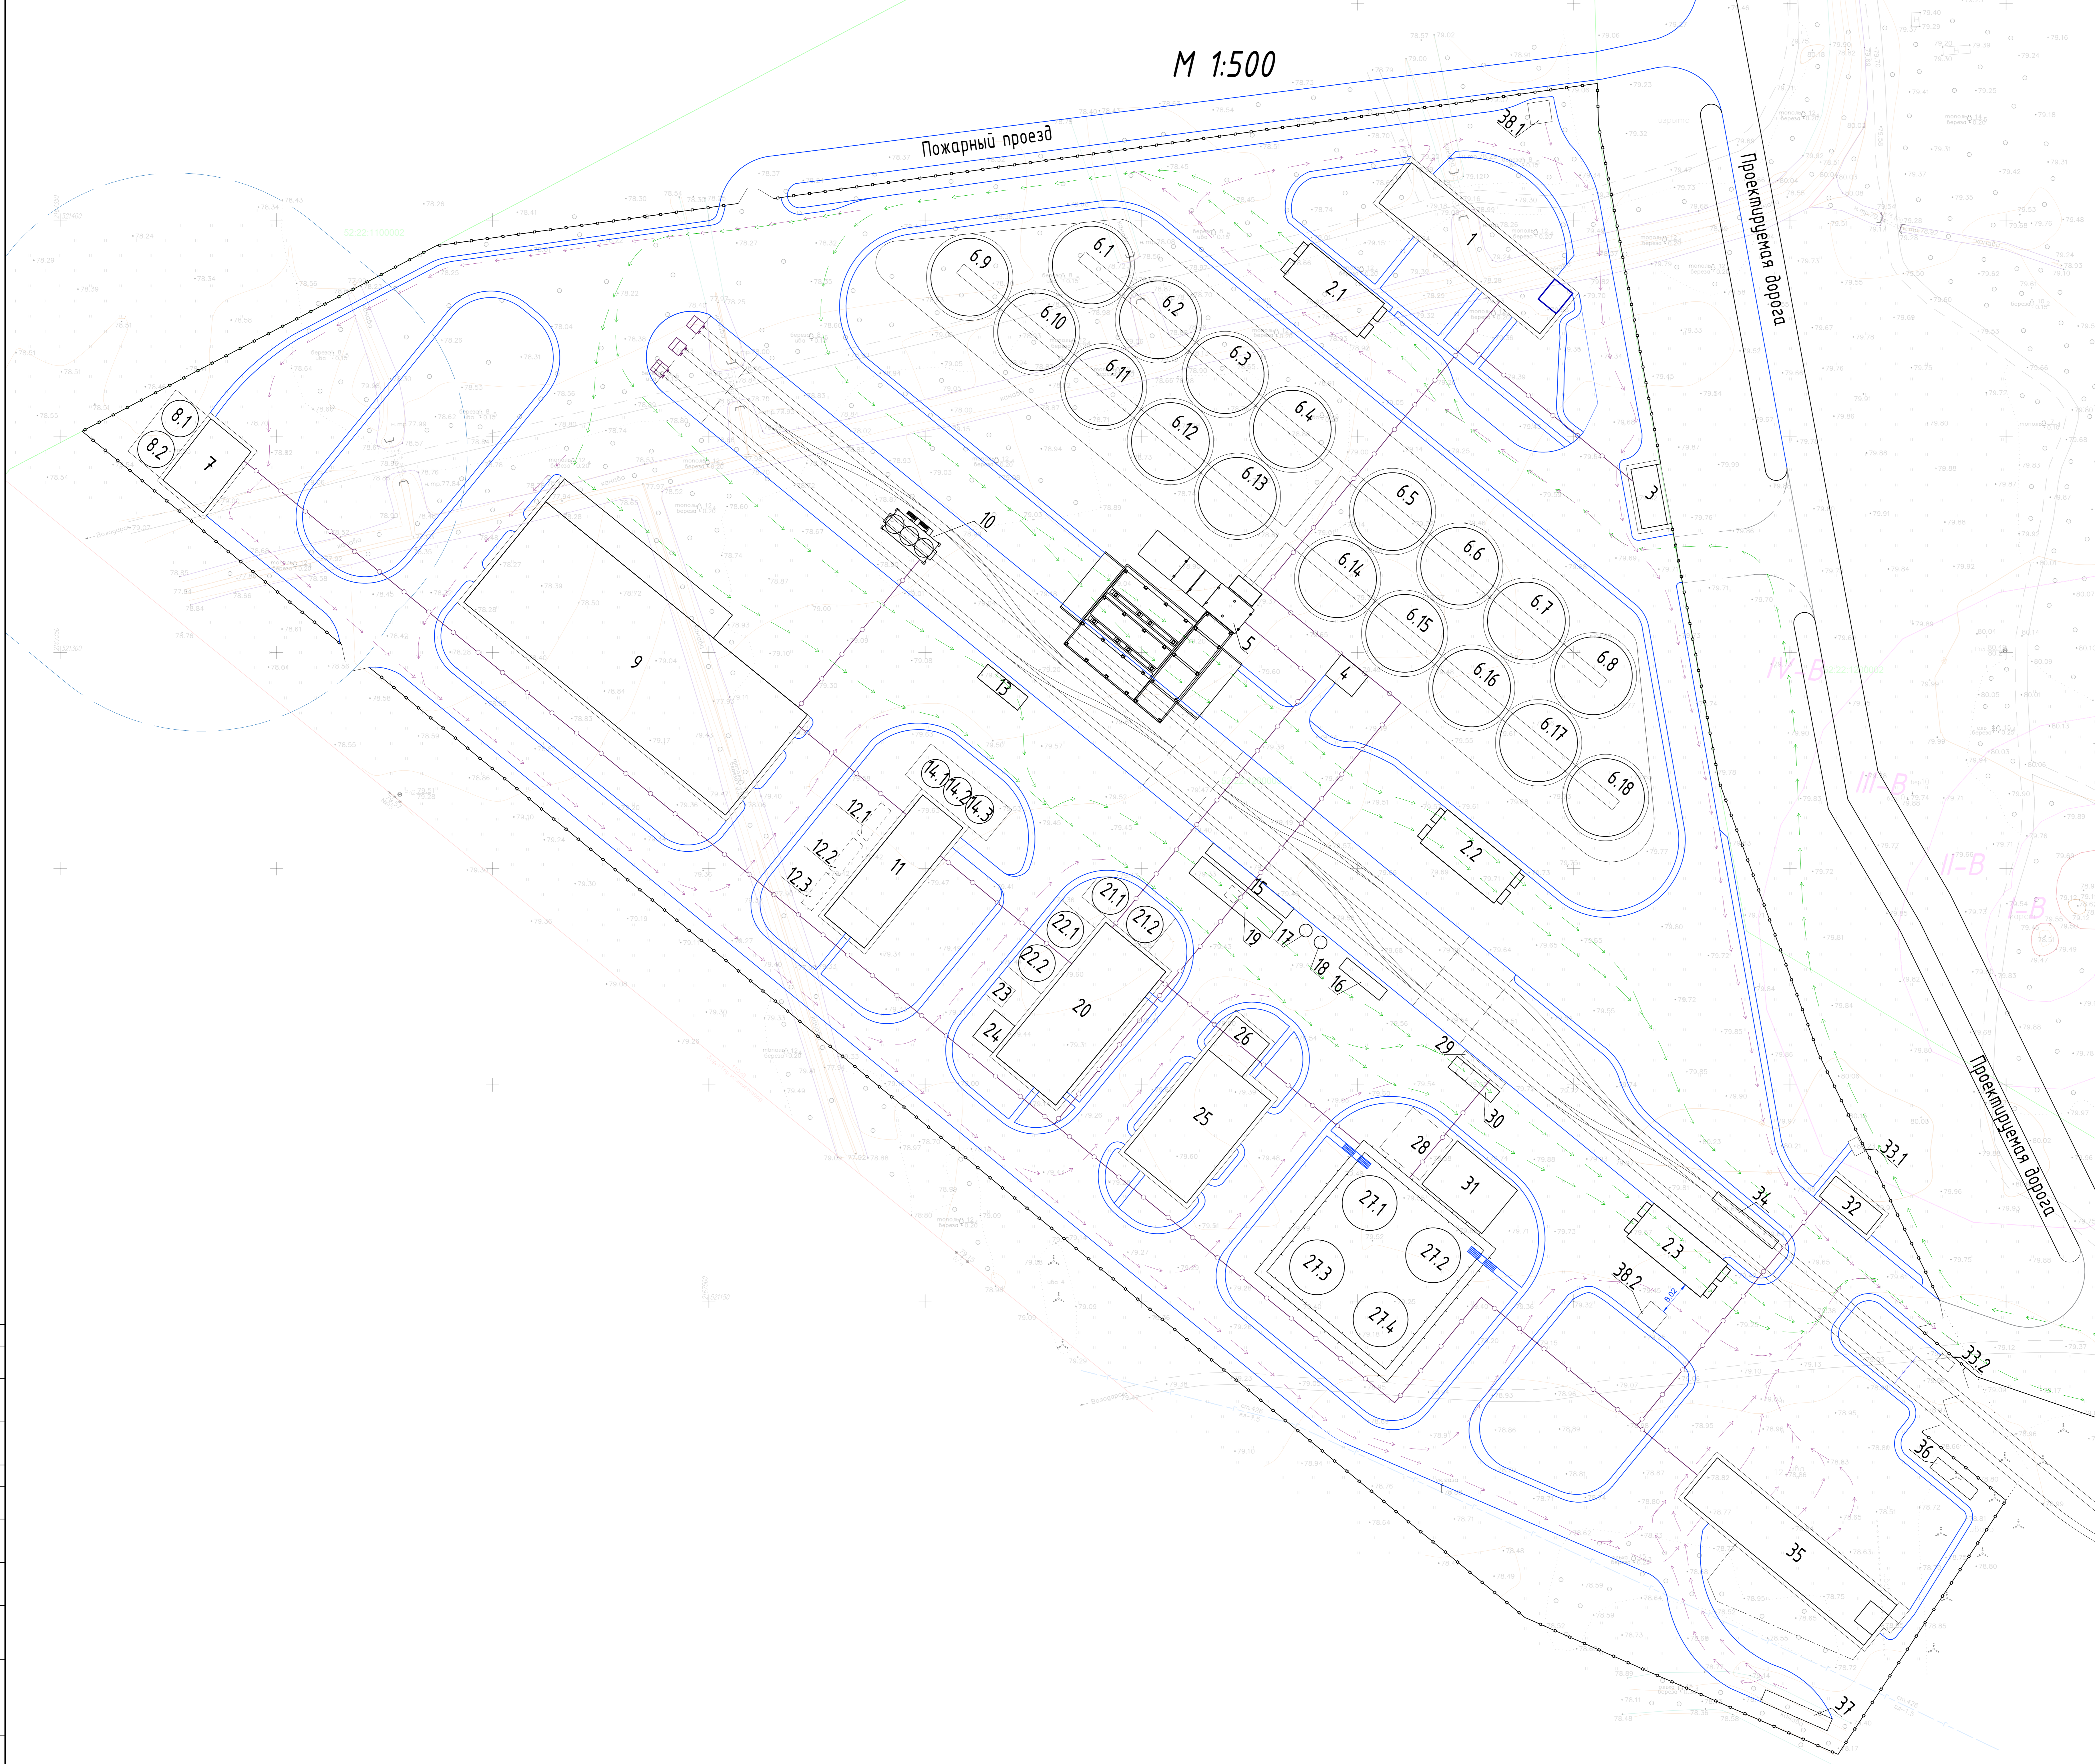

ЭКСПЛИКАЦИЯ			
№	Наименование	Этажность	Примечания
1	Административно-бытовой корпус	4	12x48м
2.1- 2.3	Автovesы	0	24x8м
3	Контрольно-пропускной пункт автотранспорта	1	11x7м
4	Трансформаторная подстанция	1	12x12м
5	Элеваторный комплекс	0	
6	Силос V=6.128м³	0	
7	Станция водоснабжения	1	12x18м
8	Резервуары для хранения воды 500м³	0	d=8.5м
9	Склад шрота	1	30x78м
10	Эстакада Ж/Д отгрузки шрота	1	6x22м
11	Цех экстракции	4	12x37м
12.1-12.3	Резервуар для растворителя	0	60м³
13	Площадка отгрузки масла на автотранспорт	1	4,5x22м
14	Градирия		D=6,5м
15	Промышленно-пропарочная станция	1	4x18м
16	Резервуар аварийного слива воды ППС	0	60м³
18	Резервуар грязной воды ППС	0	60м³
19	Резервуар чистой воды ППС	0	60м³
20	Прессовый цех	3	18x40м
21	Буферные резервуары v=500м³	0	d=8.5м
22	Буферные резервуары v=500м³	0	d=8.5м
23	Площадка накопления производственных отходов	0	5x5м
24	Трансформаторная подстанция	1	12x12м
25	Теплоэлектроцентраль	1	20x36м
26	Газораспределительная подстанция	1	10x10м
27	Резервуар хранения масла v=1128м³	0	
28	Аварийный резервуар маслоработного хозяйства	0	1000м³
29	Эстакада отгрузки масла	1	3x12м
30	Площадка отгрузки масла на автотранспорт	1	4,5x22м
31	Лецитиновый модуль	2	13x18м
32	Контрольно-пропускной пункт ж.д. транспорта	1	11x7м
33.1 33.2	Проботворник	1	
34	Ж/Д весы	0	2x18м
35	Инженерный корпус	2	12x54м
36	Комплексные очистные сооружения	0	24x3м
37	Локальные очистные сооружения	0	24x3м
38.1 38.2	Место накопления ТБО	0	5x5м

163.03/21- ОТП. ПЗУ

Изм.	Кол.	Лист	Мас.	Подп.	Дата	Схема планировочной организации земельного участка Генеральный план М 1500	Статус	Лист	Листов
Разр.	Экзод.						ОТП		
Проект.	Контр.								