


План первого этажа

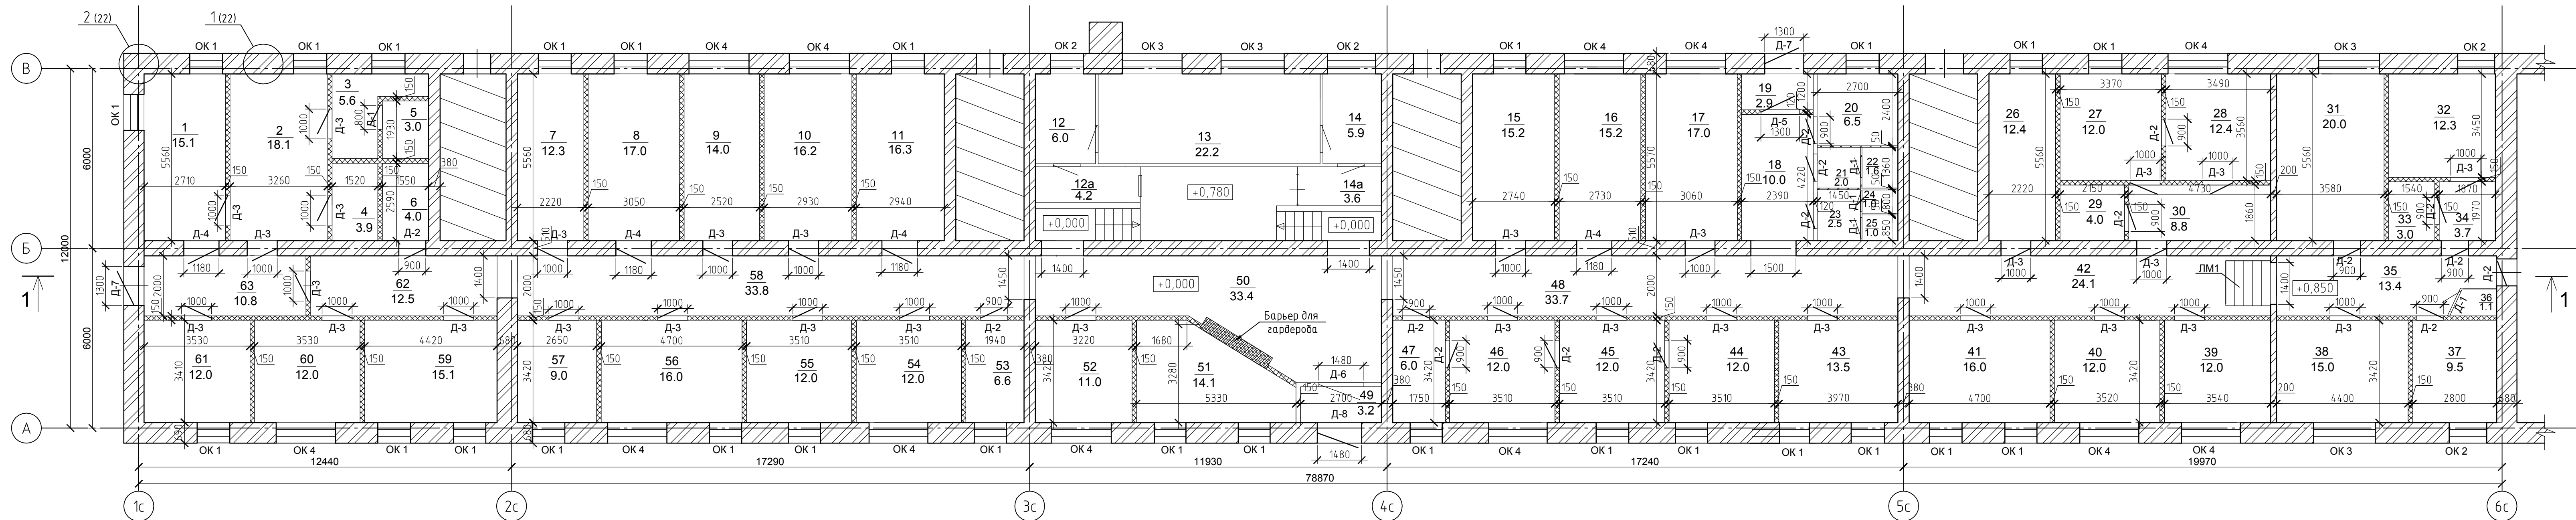

Экспликация

№ пом.	Наименование	Площадь, м
1	Инфекционное отделение	15.1
2	Инфекционное отделение	18.1
3	Службное помещение	5.6
4	Службное помещение	3.9
5	Санузел	3
6	Комната временного хранения отходов	4
7	Кабинет терапевта	12.3
8	Кабинет терапевта	17
9	Кабинет терапевта	14
10	Кабинет терапевта	16.2
11	Кабинет заведующего терапевтическим отделением	16.3
12	Регистратура	6
12а	Регистратура	4.2
13	Регистратура	22.2
14	Элщитовая	5.9
14а	Регистратура	3.6
15	Кабинет терапевта	15.2
Итого		157.9

№ пом.	Наименование	Площадь, м
16	Кабинет терапевта	15.2
17	Кабинет терапевта	17
18	Коридор	10
19	Тамбур	2.9
20	Тепловой пункт	6.5
21	Службное помещение	2
22	Санузел	1.6
23	Службное помещение	2.5
24	Санузел	1
25	Санузел	1
26	Отделение функциональной диагностики	12.4
27	Отделение функциональной диагностики	12
28	Отделение функциональной диагностики	12.4
29	Темная комната	4
30	Тамбур	8.8
31	Лаборатория	20
32	Лаборатория	12.3
Итого		141.6

№ пом.	Наименование	Площадь, м
33	Санузел	3
34	Тамбур	3.7
35	Коридор	13.4
36	Санузел	1.1
37	Санитарная комната	9.5
38	Начальник медицинской части	15
39	Комната для персонала	12
40	Отделение функциональной диагностики	12
41	Отделение функциональной диагностики	16
42	Коридор	24.1
43	Кабинет терапевта	13.5
44	Процедурно-прививочный кабинет	12
45	Процедурно-прививочный кабинет	12
46	Процедурно-прививочный кабинет	12
47	Картотечная	6
48	Коридор	33.7
49	Тамбур	3.2
Итого		195.5

№ пом.	Наименование	Площадь, м
50	Холл	33.4
51	Гардероб	14.1
52	Серверная	11
53	Комната для грязного белья	6.6
54	Кабинет терапевта	12
55	Кабинет терапевта	12
56	Кабинет заведующего отделением	16
57	Комната сестры-хозяйки	9
58	Коридор	33.8
59	Кабинет кардиолога	15.1
60	Кабинет доврачебного приема	12
61	Кабинет инфекциониста	12
62	Коридор	12.5
63	Коридор	10.8
Итого		151.8

Поз.	Размер проемов	Наименование	Описание	Кол-во шт.	Примечание
ОК 1	1100x1950	Оконный блок	2-х камерные стеклопакеты	27	
ОК 2	1100x1430	Оконный блок		4	
ОК 3	2000x1430	Оконный блок		4	
ОК 4	2000x1950	Оконный блок		12	

Поз.	Наименование	Описание	Размер проема вкл. (мм)	Размер полотна вбрав.-вед.кл. (мм)	Количество шт.	Примечание
Д-1	Дверь внутренняя	Глухая	800x2050	700x2000	5	Торг. сеть
Д-2	Дверь внутренняя	Глухая	900x2050	800x2000	15	Торг. сеть
Д-3	Дверь внутренняя	Глухая	1000x2050	900x2000	31	Торг. сеть
Д-4	Дверь внутренняя	Глухая	1180x2050	1100x2000	4	Торг. сеть
Д-5	Дверь внутренняя	Глухая	1300x2050	1200x2000	1	Торг. сеть
Д-6	Дверь внутренняя	Глухая	1480x2050	1400x2000	1	Торг. сеть
Д-7	Дверь наружная, стальная с порогом	Глухая	1300x2250	1200x2200	2	Торг. сеть
Д-8	Дверь наружная, остеклен. 2-х камерные стеклопакеты с порогом	Глухая	1480x2050	1400x2000	1	Торг. сеть

Условные обозначения

№ поз.	Обозначение	Материал и толщина внутренних стен и перегородок	Требуемый предел огнестойкости
1		Существующие наружные и внутренние стены	
2		Существующие сохраняемые перегородки	
3		Возводимые перегородки из гипсокартона толщиной 150 мм	
4		Возводимые перегородки из кирпича толщиной 120 мм	
5		Закладываемый проем	

Примечание

1. Проем ПР5 расширять без усиления, так как раньше ширина проема была 1180 мм и его заложили кирпичом до ширины 900мм. Проем ПР5 расширить до ширины проема 1000 мм.
2. Закладываемый оконный проем между осей 4с-5с заложить полнотелым кирпичом М75 на растворе М50 до ширины проема 1100 мм.

		009-09-12-АР	
		Республика Башкортостан, г. Уфа, ул. Мусоргского, 21/1	
Изм.	Кол. уч.	Лист № док.	Подп.
			Дата
		Поликлиника №47	Студия
			Лист
			Листов
ГИП	Кузьмин	12.12	
Пробер.	Кузьмин	12.12	
Разраб.	Васкьева	12.12	
		План первого этажа.	ООО ИК "АСПРО"
		М 1:100	
		Формат	А3x3