



Фасад 1
иллюминация
М 1:100

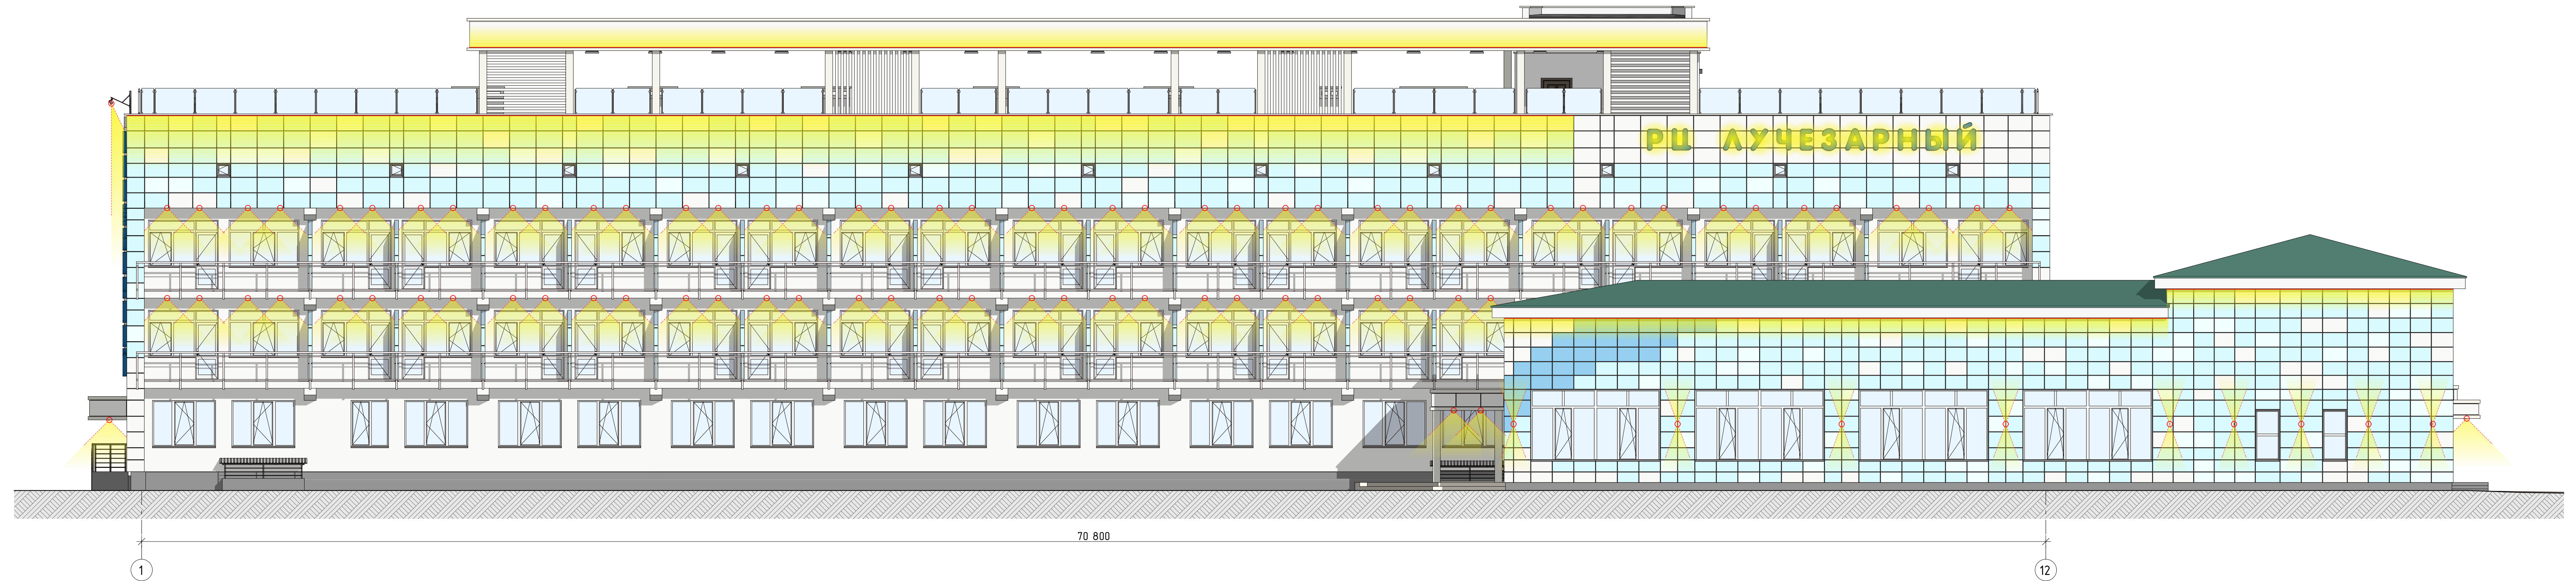

Фасад 2
иллюминация
М 1:100

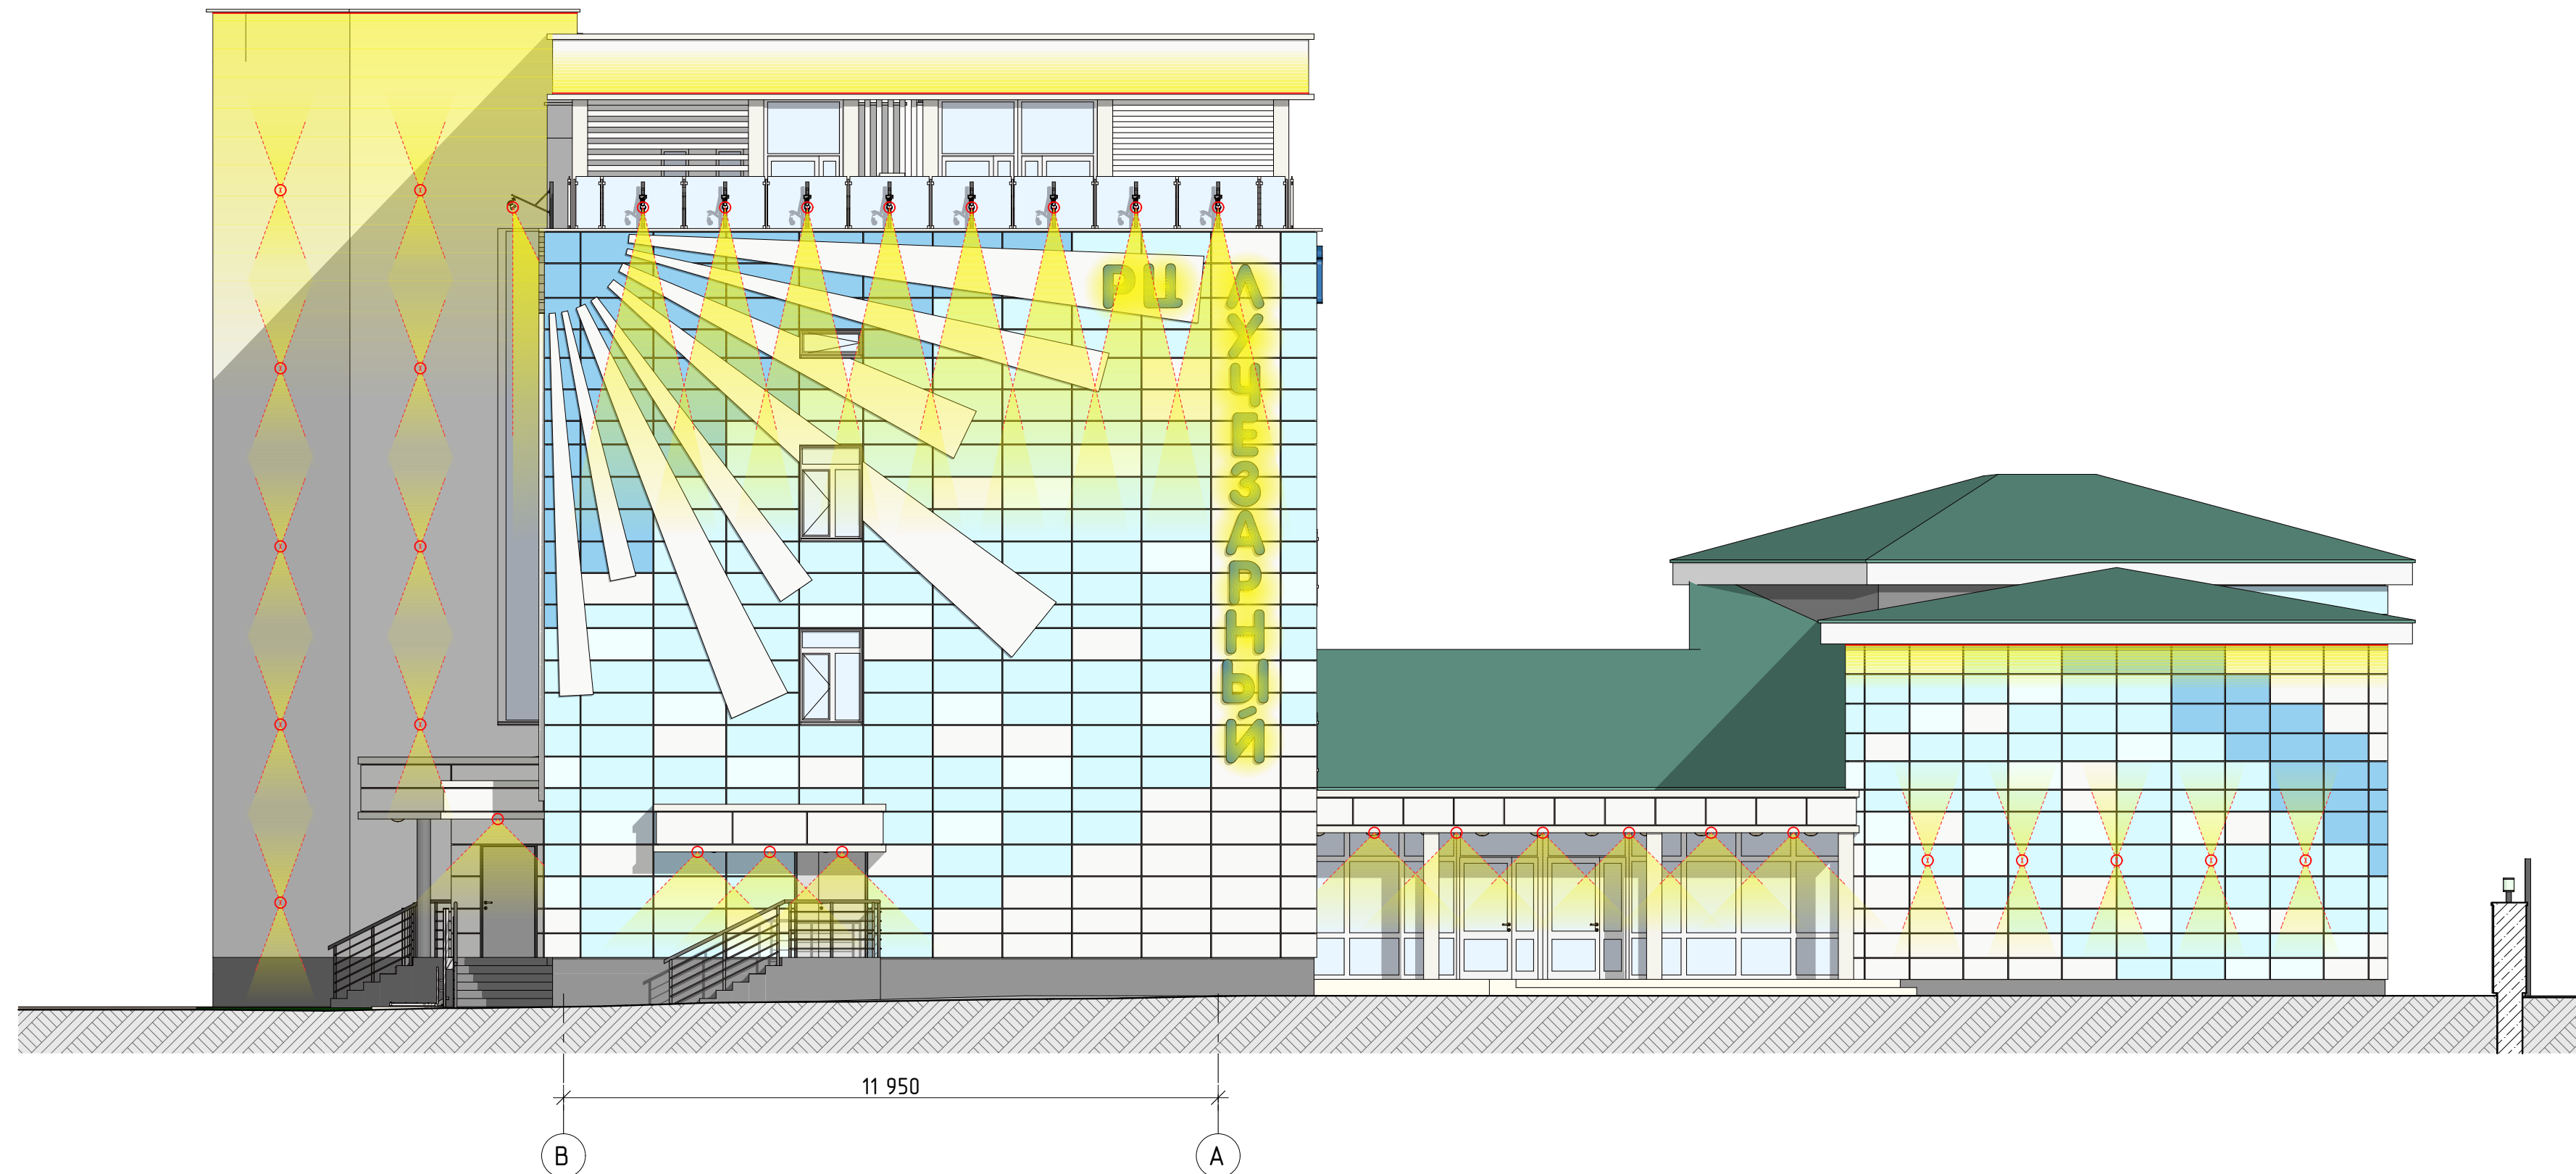

Фасад 3
иллюминация
М 1:100



70 800

12

1

Фасад 4
иллюминация
М 1:100

