


- **Раздел "Отопление". Капитальный ремонт существующей системы**
- **Стадия П по Постановлению №87**
- **требуется подробная спецификация для составления сметы**
- **разработать ведомость демонтажных работ**
- **на планах показаны места установки существующих чугунных радиаторов и существующих стояков для подсчета демонтажа**
- **отопление здания от собственной котельной (есть фото котельной и всего здания)**
- **разработать новую систему отопления от существующей котельной, только внутри здания, наружные сети не проектируем**
- **2 этаж принадлежит другой организации, его НЕ проектируем, но его нужно учитывать при проектировании стояков и общей нагрузки**
- **замена узла учета тепловой энергии**

**Подвал. План после капитального ремонта  
М1:100**



**Подвал. Эскипликация помещений после капитального ремонта**

Номер помещения	Наименование	Площадь помещения, м2	Кат. пом.
1	Подсобная	7.9	
2	Коридор	13.2	
3	Санузел	2.8	влажн
4	Подсобная	10.4	
6	Комната персонала	11.0	
7	Коридор	4.0	
8	Коридор	22.1	
9	Слесарная	14.5	П-Ia
10	Склад	12.8	П-Ia
11	Коридор	5.4	
12	Подсобное	4.3	влажн
13	Кабинет	10.4	
14	Архив	5.7	П-Ia
15	Кабинет	17.6	
16	Архив	41.0	П-Ia
17	Архив	39.3	П-Ia
18	Подсобная	5.1	П-Ia
19	Архив	11.2	П-Ia
20	Санузел	3.3	влажн
22	Коридор	11.1	
23	Подсобная	15.6	
24	Туалет	1.4	
25	Подсобная	100.7	
26	Подсобная	14.8	
27	Подсобная	2.8	П-Ia
28	Архив	55.5	П-Ia
37	Архив	14.4	П-Ia
37/1	Архив	23.9	П-Ia
38	Коридор	96.1	
39	Электрощитовая	6.0	
40	Водомерный узел	6.9	
41	Архив	8.0	П-Ia
42	Архив	40.5	П-Ia
43	Архив	25.0	П-Ia
44	Архив	26.4	П-Ia
45	Коридор	33.1	
46	Коридор	4.7	

Согласовано	
Изм. №	Дата
Подпись и дата	
Изм. №	Дата
Подпись и дата	
Изм. №	Дата
Подпись и дата	

						<b>03.04/21-ИОС4.1</b>		
Изм.	Кол.уч.	Лист	№ док.	Подпись	Дата			
Разраб.					06.21			
Проверил					06.21			
Н.контр.					06.21			
						<b>Административное здание. Капитальный ремонт</b>		
						<b>П</b>	<b>8</b>	
						<b>Подвал. План после капитального ремонта</b>		

**1 этаж. План после капитального ремонта  
М1:100**



**1 этаж. Экспликация помещений после капитального ремонта**


Номер помещения	Наименование	Площадь помещения, м2	Кат. пом.
49	Кабинет	13.0	
50	Операционный зал	27.8	
52	Кабинет	13.0	
53	Кабинет	13.7	
54	Кабинет	13.5	
55	Кабинет	11.3	
56	Кабинет	13.1	
57	Кабинет	13.1	
58	Кабинет	13.1	
59	Кабинет	26.6	
60	Кабинет	27.7	
61	Коридор	105.3	
62	Лестничный марш	32.2	
63	Подсобное помещение	5.0	П-IIа
65	Подсобная	3.3	
66	Кабинет	16.8	
67	Кабинет	12.7	
68	Кабинет	13.4	
69	Кабинет	12.2	
70	Кабинет	15.6	
71	Лестничная клетка	10.4	
72	Кабинет	13.7	
73	Кабинет	12.7	
74	Кабинет	13.6	
75	Операционный зал	27.7	
76	Операционный зал	22.0	
77	Кабинет	12.8	
78	Лестничная клетка	21.1	
79	Санузел	3.5	влажн
81	Санузел для МГН	6.6	влажн
83	Вестибюль	60.0	
84	Подсобная	4.8	
85	Вентиляционная камера	1.8	
86	Коридор	12.8	
87	Санузел	1.9	влажн
87/1	Душевая	1.5	особо сырое
88	Подсобная	22.0	
89	Гараж	20.9	П-II
90	Гараж	21.0	П-II
91	Гараж	21.0	П-II
92	Гараж	21.2	П-II
93	Котельная	21.7	

Согласовано

Изм. № подл.	Подпись и дата	Взам. инв. №

<b>03.04/21-ИОС4.1</b>					
Изм.	Кол.уч.	Лист	№ док.	Подпись	Дата
Разраб.					06.21
Проверил					06.21
Н.контр.					06.21
Административное здание. Капитальный ремонт					
			Стадия	Лист	Листов
			П		
<b>1 этаж. План после капитального ремонта</b>					

**3 этаж. План после капитального ремонта  
М1:100**



**3 этаж. Экспликация помещений после капитального ремонта**


Номер помещения	Наименование	Площадь помещения, м2	Кат. пом.
134	Кабинет	13.2	
135	Кабинет	12.4	
136	Кабинет	27.3	
137	Кабинет	27.5	
138	Кабинет	12.8	
139	Кабинет	14.1	
142	Кабинет	12.7	
141	Кабинет	13.5	
142	Кабинет	13.9	
143	Кабинет	13.5	
144	Кабинет	26.5	
145	Кабинет	13.8	
146	Кабинет	13.1	
147	Коридор	155.9	
147/1	Подсобное	10.2	
148	Коридор	7.3	
149	Лестничная клетка	16.9	
151	Подсобная	12.8	П-IIа
152	Кабинет	16.8	
153	Кабинет	13.1	
154	Кабинет	13.4	
155	Кабинет	13.5	
156	Кабинет	13.2	
157	Кабинет	13.2	
158	Кабинет	12.8	
159	Кабинет	13.4	
160	Кабинет	12.7	
161	Кабинет	12.8	
162	Кабинет	25.8	
163	Лестничный марш	21.1	
164	Санузел	3.3	влажн
166	Санузел	3.0	влажн
168	Зал заседаний	156.0	
169	Лоджия	2.0	

Согласовано

Изм. №	подп.	Подпись и дата	Взам. инв. №

<b>03.04/21-ИОС4.1</b>					
Изм.	Кол.уч.	Лист	№ док.	Подпись	Дата
Разраб.					06.21
Проверил					06.21
Н.контр.				<i>М.М.М.</i>	06.21
Административное здание. Капитальный ремонт					
3 этаж. План после капитального ремонта					
Стадия	Лист	Листов			
<b>П</b>					

4 этаж. План после капитального ремонта  
М1:100



4 этаж. Экспликация помещений после капитального ремонта

Номер помещения	Наименование	Площадь помещения, м2	Кат. пом.
170	Кабинет	26.7	
171	Кабинет	40.2	
172	Кабинет	25.7	
173	Кабинет	27.3	
174	Кабинет	53.2	
175	Кабинет	41.9	
176	Коридор	8.1	
177	Коридор	157.7	
178	Лестничная клетка	16.9	
180	Санузел	2.8	влажн
181	Подсобное помещение	2.5	
183	Подсобное помещение	2.9	
184	Коридор	11.9	
185	Кабинет	43.5	
186	Подсобное помещение	3.9	П-Иа
187	Кабинет	24.6	
188	Кабинет	13.0	
189	Кабинет	13.7	
190	Кабинет	13.3	
191	Кабинет	13.3	
192	Кабинет	13.6	
193	Кабинет	13.2	
194	Кабинет	13.1	
195	Лестничная клетка	21.1	
196	Санузел	3.3	влажн
198	Санузел	3.0	влажн
200	Санузел	3.5	влажн
201	Комната приема пищи	3.7	
202	Комната отдыха	19.2	
203	Кабинет	41.6	
204	Кабинет	39.2	
205	Кабинет	44.9	
206	Лоджия	2.0	

Согласовано

Изм. №	подп.	Подпись и дата	Взам. инв. №

<b>03.04/21-ИОС4.1</b>					
Изм.	Кол.уч.	Лист	№ док.	Подпись	Дата
Разраб.					06.21
Проверил					06.21
Н.контр.				<i>М.А.А.</i>	06.21
Административное здание. Капитальный ремонт					
			Стадия	Лист	Листов
			П		
4 этаж. План после капитального ремонта					