


План после капитального ремонта

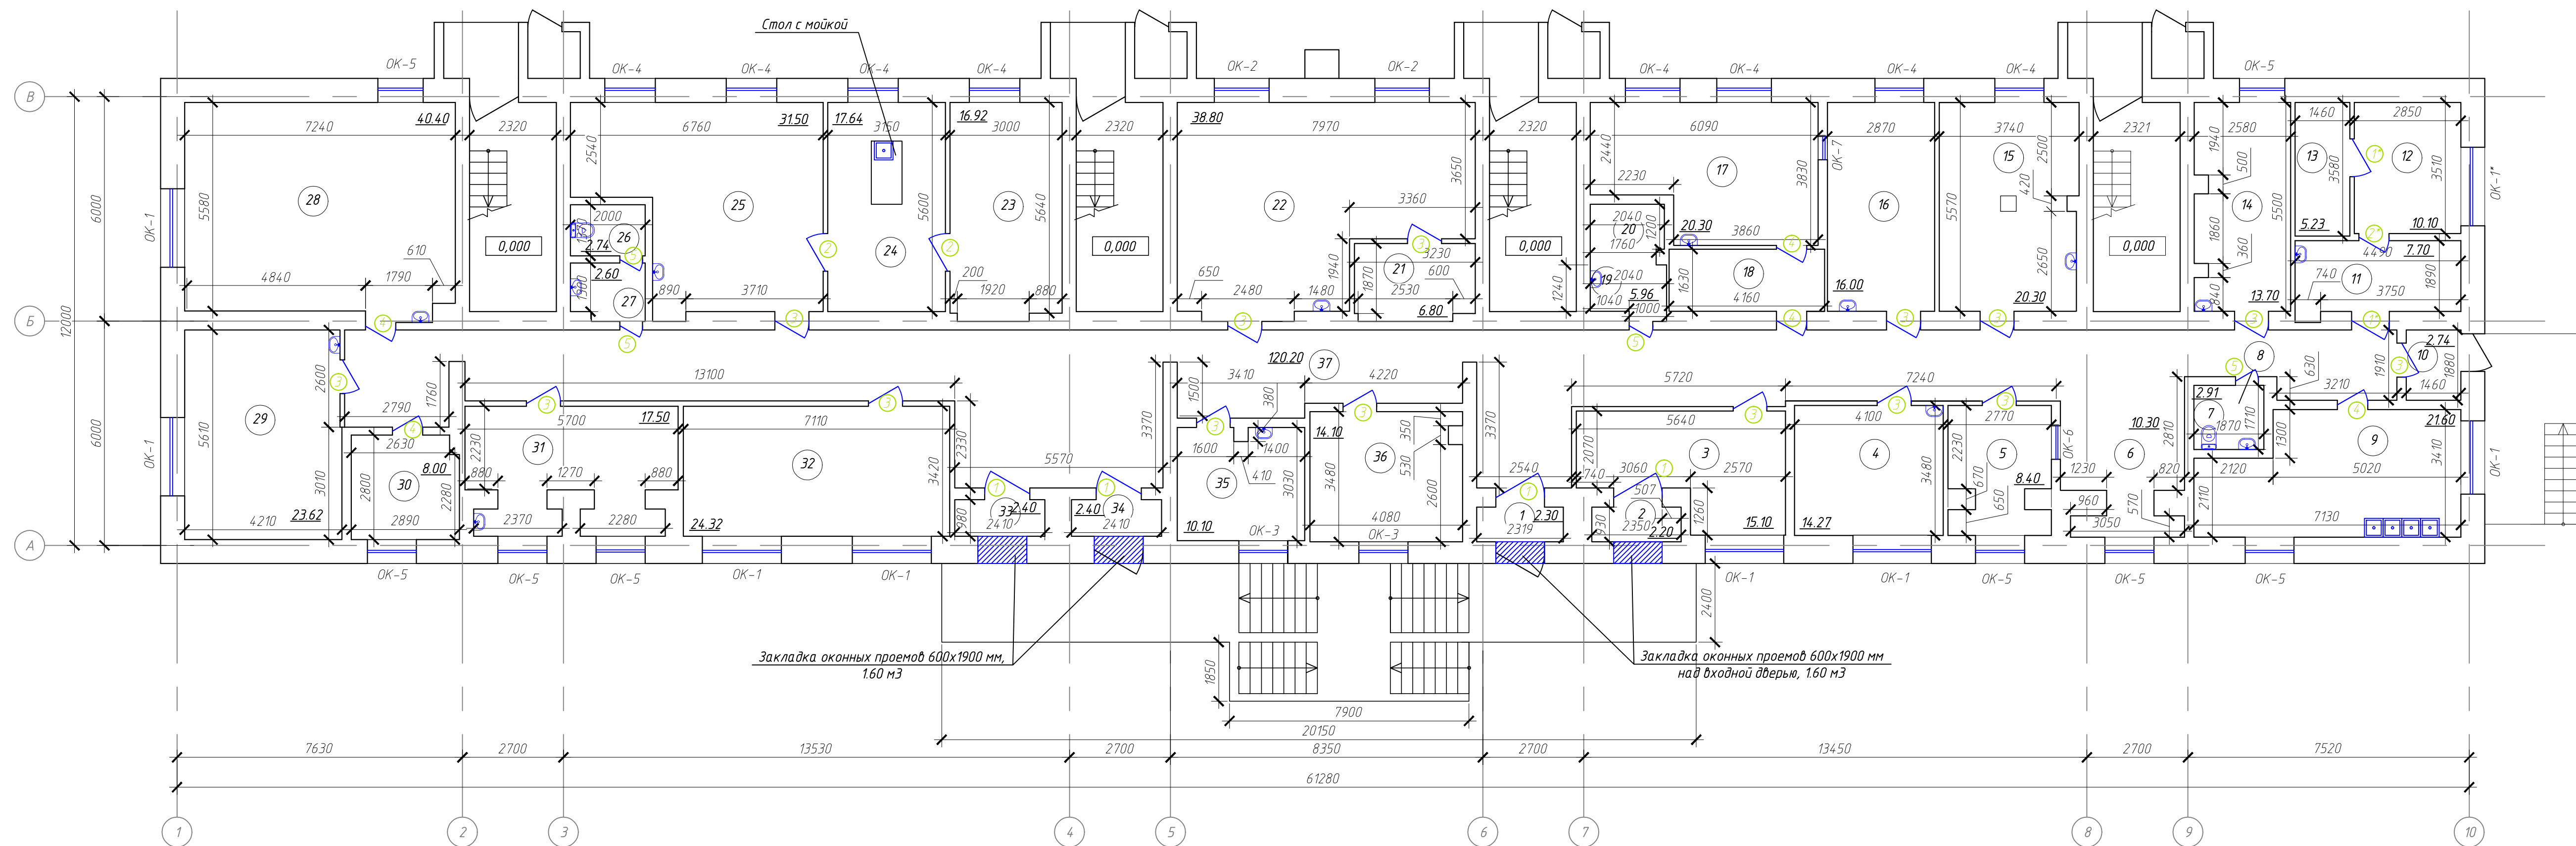

Примечание:

- Размеры окон и дверей уточняются по месту после контрольных замеров проемов.
- Окна из металлопластика выполняются с открывающимися створками, все окна укомплектовать москитными сетками на открывающиеся створки.
- Окна укомплектовать изнутри глянцевыми подоконными элементами глубиной 280 мм (общая длина 39.80 п\м), с наружи отливом из оцинкованной стали глубиной 210 мм (общая длина 42.60 п\м)
- Откосы оконные со стороны улицы шириной 210 мм, общая длина - 137.60 п\м. со стороны помещения 280 мм., общая длина - 137.60 п\м.
- Откосы дверные внутренние шириной 200мм, общая длина - 52.40 м/п, наружные ширина 250мм, общая длина - 52.4 м/п.

Перед началом работ поверхность обрабатывается антигрибковой грунтовкой в 2 слоя, откосы оштукатуриваются цементно-песчаным раствором с применением металлического штукатурного углового профиля, выравниваются слоем финишной шпаклевки.

Все материалы должны быть сертифицированы для применения на территории Российской Федерации. Внутреннее стекло дверей выполнить безопасными при разбитии (армированное или т.п.).

Условные обозначения

- Монтаж оконного блока;
- Монтаж дверного блока;
- Закладка проема в стене;
- Монтаж унитаза;
- Монтаж умывальника;
- Монтаж нержавеющей мойки;

Экспликация помещений

Номер помещения	Наименование	Площадь помещения, м ²	Кат. пом.
1	Прихожая	2,30	
2	Архив	2,20	
3	Регистратура	15,10	
4	Детский кабинет	14,27	
5	Гардеробная	8,40	
6	Холл	10,30	
7	Сан/узел	2,91	
8	Моечная	21,60	
9	Запасной выход	2,74	
10	Рентген лаборатория	7,70	
11	Рентгенкабинет	10,10	
12	Компрессорная	5,23	
13	Помещение для хранения инвентаря	13,70	
14	Лечебный кабинет	20,30	
15	Стерилизационная	16,00	
16	Хирургический кабинет	20,30	
17	Ожидальня	6,80	
18	Помещение для хранения и разведения дезрастворов	5,96	
19	Амальганая	6,80	
20	Лечебный терапевтический кабинет	38,80	
21	Полиробочная	16,92	
22	Гипсовая	17,64	
23	Зудотехническая лаборатория	31,50	
24	Сан/узел	2,74	
25	Сан/узел	2,60	
26	Ортопедический кабинет	40,40	
27	Кабинет старшей медсестры	23,62	
28	Прекурсорная	8,00	
29	Сестринская	17,50	
30	Ординаторская	24,32	
31	Комната для хранения отходов	2,40	
32	Вход для инвалидов	2,40	
33	Санитарная	10,10	
34	Кабинет заведующего	14,10	
35	Холл	120,20	
36	Холл	120,20	
37	Общая площадь	565,95	

					8-05/21-АР			
					"Капитальный ремонт стоматологического отделения №1 по адресу: Республика Крым, Красногвардейский район, пгт. Красногвардейское, ул. Киевская, 70"			
Изм.	Кол. чл.	Лист	Уг. док.	Подп.	Дата	Стадия	Лист	Листов
Разработчик	Нерезко	07.21			07.21	Архитектурные решения	Р	3
Проверил	Ребенко	07.21			07.21	План после капитального ремонта		9
Н.контр. ГИП	Ребенко	07.21			07.21			000"КЭМС"