Проектируемый план

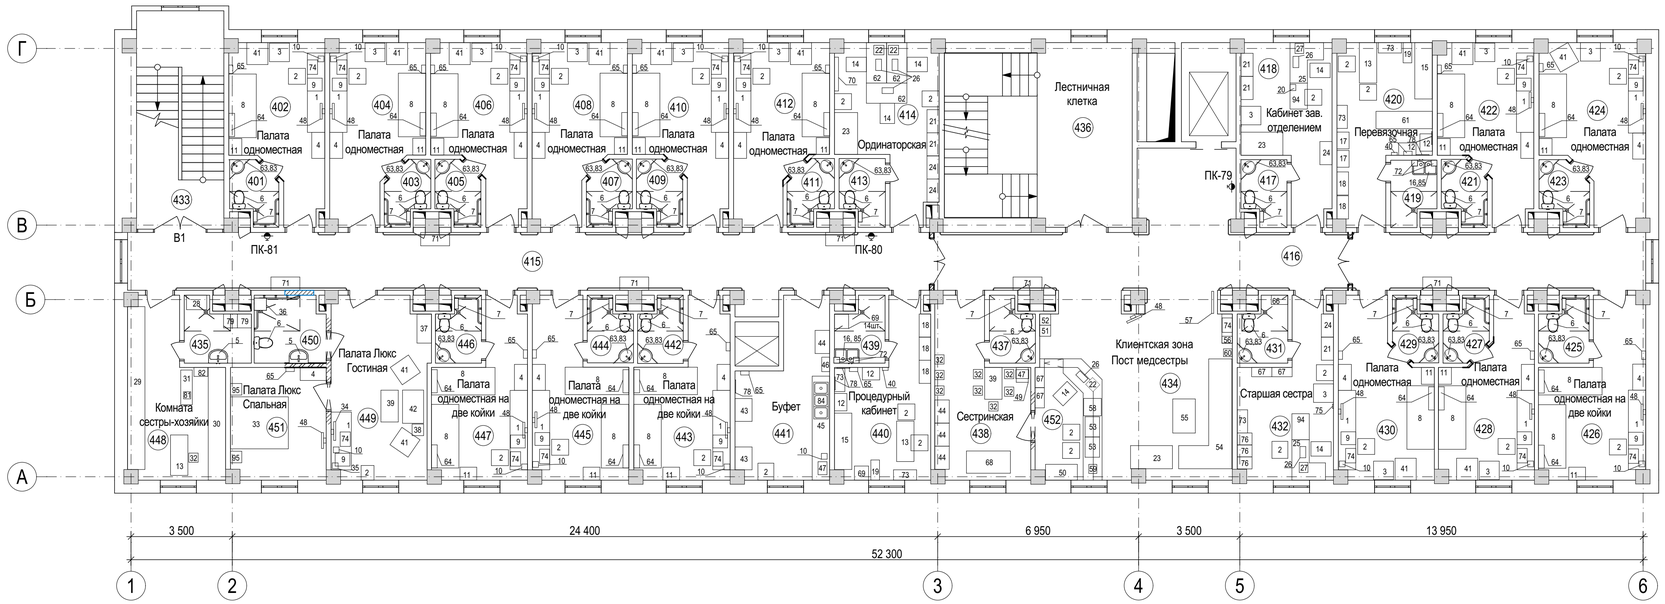

Экспликация помещений

Номер помещения	Наименование	Площадь, м²	Кат. помещения	Номер помещения	Наименование	Площадь, м²	Кат. помещения
401	Сан. узел	3,14		429	Сан. узел	2,99	
402	Палата одноместная	16,58		430	Палата одноместная	17,36	
403	Сан. узел	2,97		431	Сан. узел	3,57	
404	Палата одноместная	17,49		432	Кабинет старшей сестры	16,21	
405	Сан. узел	3,06		433	Лестничная клетка	22,8	
406	Палата одноместная	16,59		434	Клиентская зона	33,24	
407	Сан. узел	3,0		435	Сан. узел	4,52	
408	Палата одноместная	17,3		436	Лестничная клетка	39,1	
409	Сан. узел	3,08		437	Сан. узел	3,28	
410	Палата одноместная	16,51		438	Сестринская	17,03	
411	Сан. узел	3,1		439	Сан. узел	3,57	
412	Палата одноместная	17,35		440	Процедурный кабинет	16,27	
413	Сан. узел	3,39		441	Буфет	16,41	
414	Ординаторская	17,59		442	Сан. узел	3,29	
415	Коридор	58,0		443	Палата одноместная на две койки	16,29	
416	Коридор	57,7		444	Сан. узел	3,28	
417	Сан. узел	3,31		445	Палата одноместная на две койки	17,22	
418	Кабинет заведующего отделением	15,58		446	Сан. узел	3,31	
419	Сан. узел	3,28		447	Палата одноместная на две койки	16,19	
420	Перевязочная	16,88		448	Комната сестры-хозяйки	17,44	
421	Сан. узел	3,05		449	Палата класса "Люкс". Гостиная	20,93	
422	Палата одноместная	16,65		450	Сан. узел	5,62	
423	Сан. узел	3,24		451	Палата класса "Люкс". Спальня	12,78	
424	Палата одноместная	18,92		452	Пост медсестры	9,29	
425	Сан. узел	3,58			Общая площадь помещений этажа	701,45	
426	Палата одноместная на две койки	18,62					
427	Сан. узел	3,03					
428	Палата одноместная	16,47					

Согласовано

Взам. инв. №

Подп. и дата

Инв. № подл.

Изм.	Кол.уч.	Лист	№ док.	Подп.	Дата
Разраб.		Воронова			
Проверил		Мельчакова			
Н.контр.		Апрелков			

ПД.21-038.04-ИОС5.7

Капитальный ремонт многопрофильного отделения ГБУЗ ТО «ОКБ№1», по адресу: г. Тюмень, ул. Ю. Семовских, 10, корпус 1

Капитальный ремонт	Стадия	Лист	Листов
	П	1	

План расстановки технологического оборудования

ООО "АКД-Групп"

Формат А3х3

Позиция	Наименование	Тип и цвет предмета	Размер h x a x b	Производитель	Количество ,шт	Примечание
1	Стол с рабочим местом и обеденной зоной	Материал :столешница - ЛДСП, кромка - ПВХ, ножки - металл	750x2750x600		16	
2	Стул на металлических ножках	Каркас:монолит,металл Ткань(сетка)	880x550x590		28	
3	Журнальный столик	Материал:ЛДСП	464x690x640		11	
4	Шкаф платяной двустворчатый с зеркалом	Материал:ЛДСП	2150x900x450		15	
5	Раковина с тумбой	Материал: ЛДСП, керамика	850x400x325		19	
6	Унитаз с гигиеническим душем и нижним сливом	Материал: керамика			19	
7	Ручной смеситель	Материал: латунь	90x370x130		17	
8	Функциональная кровать с регулированием высоты	Материал: металл, краска	935x2220x955		18	
9	Малогабаритный холодильник	Материал: металл	630x445x510		15	
10	Чайник электрический (1,7л)				16	
11	Прикроватная тумбочка с поворотным столиком	Материал: ЛДСП, металл	1100x580x450		16	
12	Монипуляционный столик	Материал: металл	960x600x430		4	
13	Стол письменный с тумбой	Материал: ЛДСП	750x1400x600		5	
14	Компьютерное кресло	Каркас немонолитный, экокожа, Крестовина - алюминий	990x580x700		6	
15	Кушетка смотровая	Материал: ЛДСП, поролон, ПВХ	500x1950x600		2	
16	Мойка двухсекционная	Материал: металл	780x450		2	
17	Инструментальный столик	Материал: металл	900x580x420		2	
18	Шкаф для комплектов операционного белья	Материал: металл	1850x800x400		5	
19	Светильник бестеневой медицинский передвижной	Материал: алюминий, сталь	1950x300		2	

Согласовано

Взам. инв. №

Подп. и дата

Инв. № подп.

Изм.	Кол. уч.	Лист	№ док.	Подп.	Дата
Разраб.		Воронова О.			06.21
Проверил		Мельчакова В.			06.21
ГИП		Мельчакова В.			
Н.контр.		Апрелков Д.			06.21

ПД.21-039.04-ИОС7-С

Капитальный ремонт многопрофильного отделения ГБУЗ ТО «ОКБ№1», по адресу: г. Тюмень, ул. Ю. Семовских, 10, корпус 1

Капитальный ремонт	Стадия	Лист	Листов
	П	1	4
Спецификация	ООО "АКД-Групп"		

Формат А3

Позиция	Наименование	Тип и марка	Размер h x a x b	Производитель	Количество	Примечание
20	Настольная лампа на кронштейне (кабинет зав. отделением)	Материал: металл, пластик			1	
21	Шкаф книжный со стеклянными дверками	Материал: ЛДСП	2030x800x420		5	
22	Принтер (лазерный, ч/б печать, формат А4)	Материал: пластик	300x500x400		3	
23	Диван (не раскладной)	[illegible]	700x1450x800		3	
24	Шкаф платяной двустворчатый	[illegible]	2300x800x420		4	
25	Стол компьютерный угловой с приставной тумбой	Материал: ЛДСП	745x1400x1000		2	
26	Моноблок (Диагональ 21,5 Дюйм,1920x1080, Intel Pentium Silver J5005 1.5GHz, 4Gb RAM, 128Gb SSD, встроенная, WiFi, BT, Cam, W10, черный, клавиатура, мышь	Материал: пластик	380x490x200		4	
27	МФУ (копир, сканер,ч-б печать, А4, лазерный, с чернилами)	Материал: металл			2	
28	Стеллаж металлический для хранения ведер	Материал: металл	1850x700x500		1	
29	Шкаф-купе встроенный для хранения мягкого инвентаря	Материал: ЛДСП	2600x5500x600		1	
30	Шкаф-купе встроенный для хранения мягкого инвентаря	Материал: ЛДСП	2600x3800x600		1	
31	Гладильная доска	Материал: металл, поролон, текстиль	900x1200x400		1	
32	Табурет	Материал: ЛДСП	445x320x320		9	
33	Кровать двухспальная	Материал: МДФ (в пленке ПВХ)	970x2000x1800		1	
34	Телевизор настенный в палату Люкс (Диагональ - 28 Дюймов)	Материал: пластик	400x650x80		3	
35	Светильник настольный (палата Люкс)	Материал: металл,пластик			1	
36	Смеситель настенный (палата Люкс)	Материал: латунь			1	
37	Шкаф для верхней одежды	Материал: ЛДСП	2200x1000x500		1	
38	Торшер (палата Люкс)	Материал: металл, пластик			1	
39	Журнальный столик	Материал: ЛДСП	465x1100x600		1	

Согласовано

Взам. инв. №

Подп. и дата

Инв. № подл.

Позиция	Наименование	Тип и марка	Размер h x a x b	Производитель	Количество	Примечание
40	Держатель перчаток	Материал: пластик	400x200x100		2	
41	Кресло (в палатах)	Материал: экокожа	900x730x760		12	
42	Диван (не раскладной в палату Люкс)	Материал: экокожа	900x1150x 750		1	
43	Стол откидной для раскладки пищи		790x590		2	
44	Шкаф для спец. одежды	Материал: металл	1850x800x500		4	
45	Кухонный гарнитур с 3-х секционной мойкой		2200x3600x600		1	
46	Водонагреватель	Материал: металл	550x500x270		1	
47	Микроволновая печь (20 л, 700 Вт, переключатели - сенсор, дисплей)	Материал: металл, стекло	280x450x310		2	
48	Телевизор (Диагональ - 24 Дюйма, в палаты)	Материал: пластик	350x560x65		16	
49	Холодильник	Материал: пластик, металл, стекло	1670x600x640		1	
50	Тележка для раздачи лекарств	Материал: металл	1100x550		1	
51	Ростомер	Материал: металл			1	
52	Весы медицинские	Материал: металл			1	
53	Тумба для белья и дез. средств (пост медсестры, под стойкой)		700x500		2	
54	Мягкий уголок	Материал: экокожа	810x1840x3080		1	
55	Журнальный столик (холл)	Материал: ЛДСП	1180x780		1	
56	Кофемашина (на 1,8л со встроенной кофемолкой)		360x240x430		1	
57	Стойка для журналов	Материал: металл			1	
58	Холодильник для термолабильных препаратов (пост медсестры)		910x610x600		1	
59	Монитор прикроватный				1	
60	Кулер (емкости: холодная вода - 3л, горячая - 1л)	Материалл: пластик	850x270x295		1	
61	Стол перевязочный	Материалл: каркас - металл, верх - поролон, ПВХ	500x1950x600		1	
62	Стол компьютерный	Материал: ЛДСП	750x1400x700		3	

Согласовано

Взам. инв. №

Подп. и дата

Инв. № подп.

Позиция	Наименование	Тип и марка	Размер h x a x b	Производитель	Количество	Примечание
63	Раковина угловая с тумбой	Материал: поручни - металл, раковина - керамика	850x600x600		18	
64	Светильники настенные (в палатах)	Материал: металл, стекло	200x800x200		18	
65	Дезар настенный	Материал: металл	630x290x140		18	
66	Стеллаж для хранения растворов (кабинет старшей медсестры)	Материал: металл	1755x570x320		1	
67	Шкаф медицинский, металлический, с замком для медикаментов	Материал: металл	1755x700x320		3	
68	Диван (раскладной в сестринскую)	Материал: экокожа	670x1520x770		1	
69	Стойка для инфузионных растворов	Материал: металл	1850x700x700		1	
70	Негатоскоп (в ординаторскую)	Материал: листовая сталь	565x1170x140		1	
71	банкетка (коридор)	Материал: экокожа	460x1000x460		6	
72	дозатор	Материал: пластик			4	
73	Тумба медицинская	Материал: металл	730x360x800		4	
74	Индивидуальный набор посуды (2 тарелки и чашка)	Материал: стекло			16	
75	Гигрометр				1	
76	Холодильник под лекарства (существующие)				3	
77	Емкости с крышками для дезрастворов		200x200		6	
78	Бактерицидная лампа		25x450x25		5	
79	корзина для белья	Материал: пластик	600x500x500		2	
80	Водонагреватель	Материал: металл	550x500x270		1	
81	Утюг (парогенератор)		280x450x350		1	
82	Стремянка	Материал: металл	2000x640x900		1	
83	Зеркало настенное угловое с подсветкой (в с/у)		700x370x370		18	
84	Мойка 3-х секционная (в буфет)		850x1275x500		1	
85	Кран локтевой				2	

Согласовано

Взам. инв. №

Подп. и дата

Инв. № подл.

Позиция	Наименование	Тип и цвет предмета	Размер	Производитель	Количество ,шт	Примечание
86	Укладка для оказания экстренной помощи (процедурный кабинет)				1	
87	Аптечка экстренной профилактики парентеральных инфекций (процедурный кабинет)				1	
88	Тонометр (пост медсестры)				2	
89	Фонендоскоп				1	
90	Термометр бесконтактный				2	
91	Небулайзер				2	
92	Пульсоксиметр				2	
93	Дефибрилятор автоматический				1	
94	Стол письменный	Материал : ЛДСП	745x900x600		2	
95	Прикроватная тумбочка	Материал: ЛДСП, металл	450x390x400		2	

Согласовано

Взам. инв. №

Подп. и дата

Инв. № подл.