


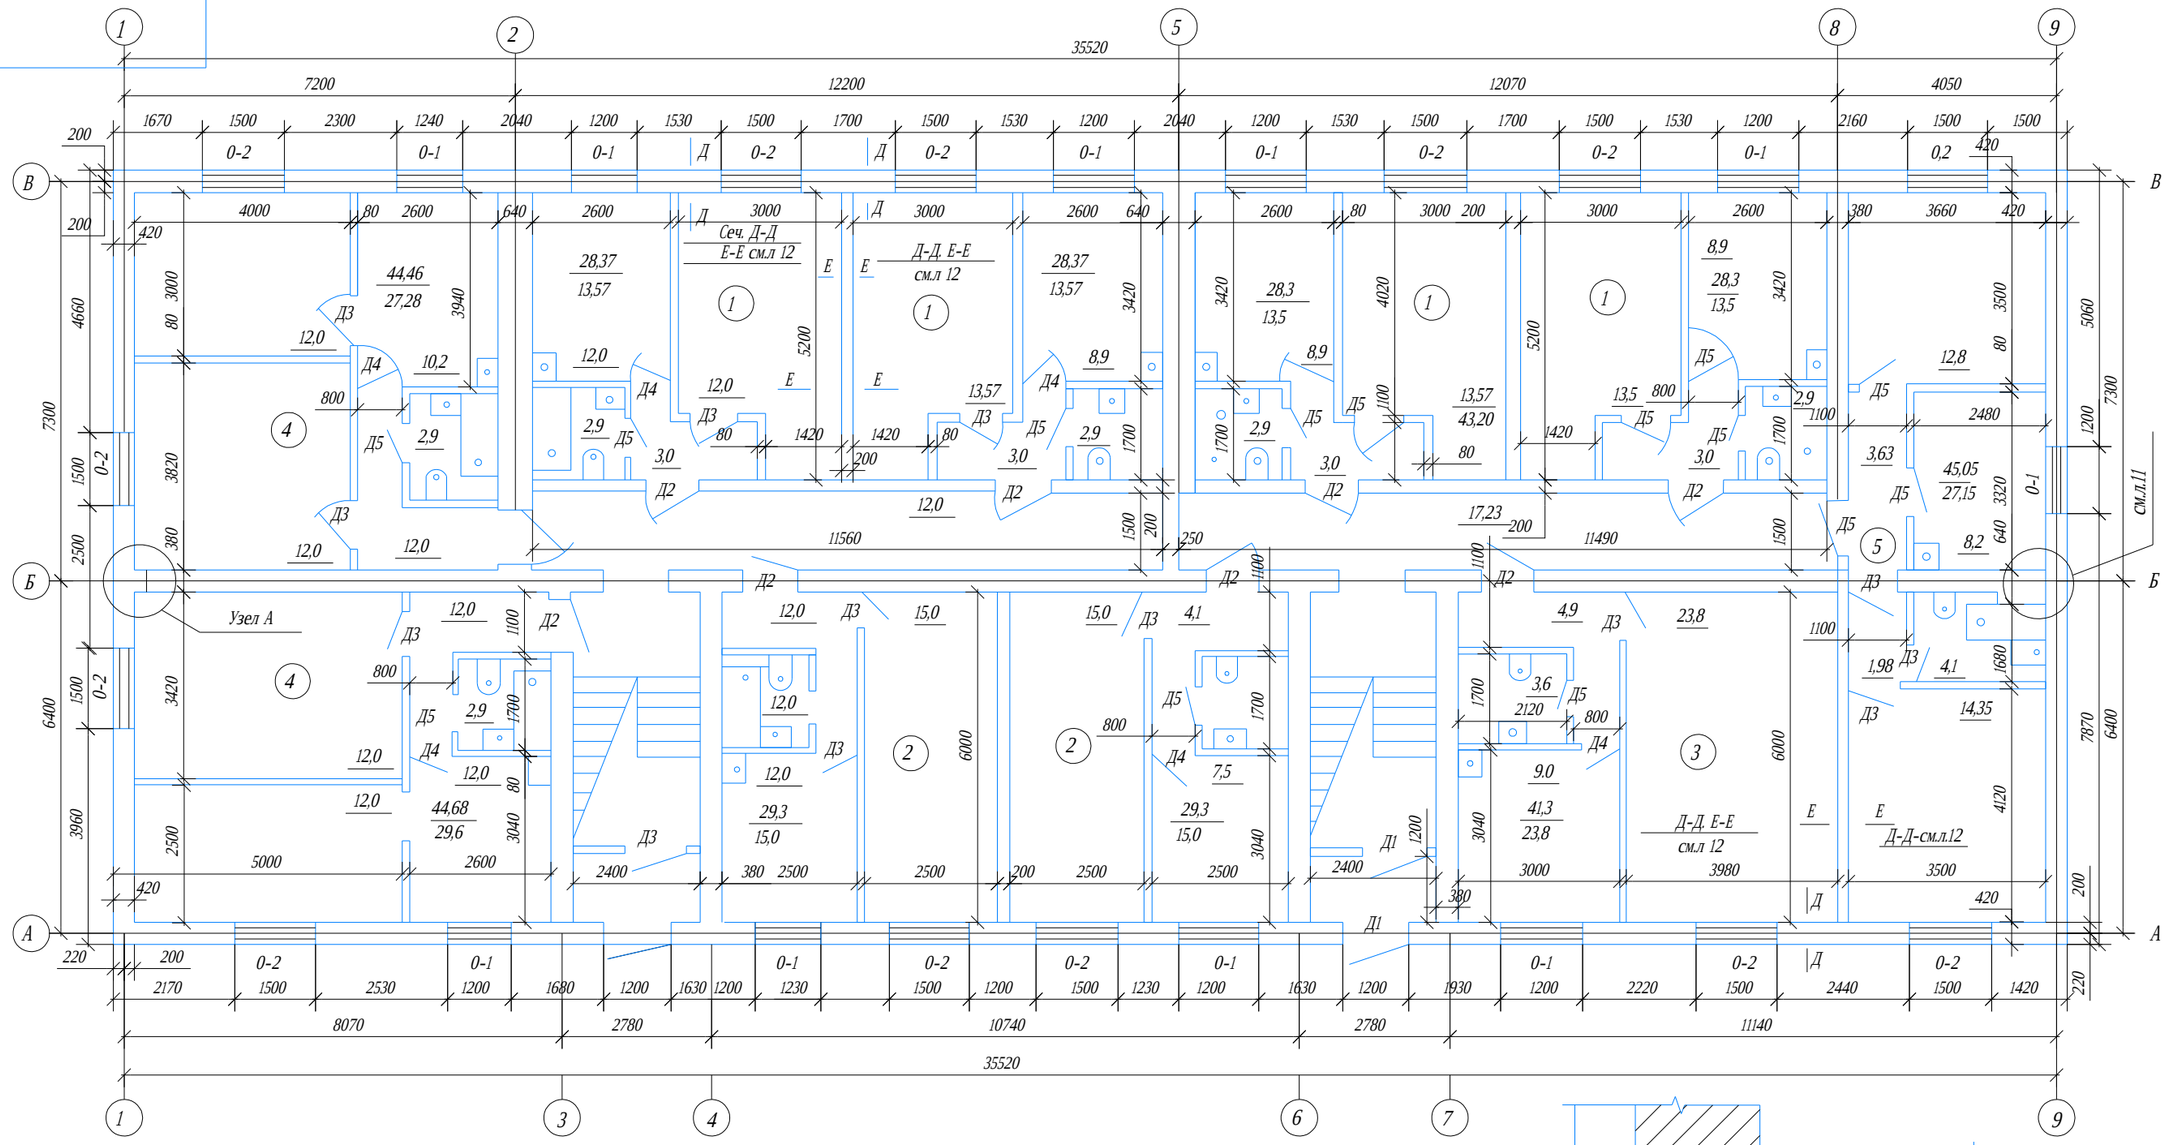


| № кв. | Наименование квартиры | Площ квар. | Кол. | Общая площадь |
|---|---|---|---|---|
| 1 | Однокомнатная | 28,3 | 12 | 339,6 |
| 2 | Однокомнатная | 29,3 | 6 | 175,8 |
| 3 | Однокомнатная | 41,3 | 3 | 123,9 |
| 4 | Двухкомнатная | 44,6 | 6 | 267,6 |
| 5 | Двухкомнатная | 45,05 | 3 | 135,15 |
| | | | | 1042,05 |
| 6 | Площадь коридоров | | | 103,7 |
| | | | Всего | 1145,25 |

| Марка | Наименование и размер | Кол |
|---|---|---|
| Д-1 | Вход в подъезд 2,1 • 1,2 остекленная | 4 |
| Д-2 | Вход в квартиру 2,1 • 1,0 | 30 |
| Д-3 | Межкомнатная 2,1 • 0,9 | 42 |
| Д-4 | Вход в кухню 2,1 • 0,8 | 30 |
| Д-5 | Вход в санузел 2,1 • 0,7 | 30 |
| 0-1 | Окно 117 • 1,47h | 30 |
| 0-2 | Окно 147 • 1,47h | 39 |
| 0-3 | Окно лест. клетки 1,47 • 1,47h | 4 |

| Изм. | Лист | № докум. | Подп. | Дата |
|---|---|---|---|---|
| Разраб. | | | | |
| Пров. | | | | |
| Т.контр. | | | | |
| | | | | |
| Н.контр. | | | | |
| Утв. | | | | |

3 х этажный 30кв.
жилой дом
Поэтажный план, экспликация квартир.
Спецификация дверей и окон. Узлы.
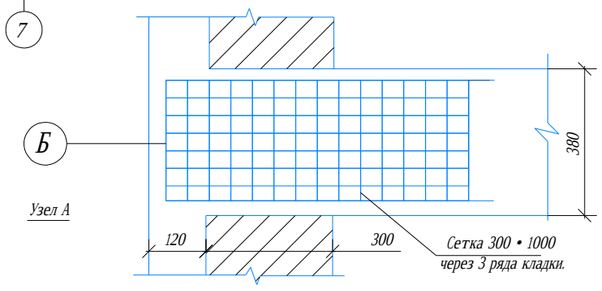
| Лит. | Масса | Масштаб |
|---|---|---|
| | | |
| Лист | Листов 1 | |

Перв. примен.

Справ. №

Подп. и дата

Инв. № дубл.

Взам. инв. №

Подп. и дата

Инв. № подл.

Копировал

Формат А3