

3/2755-20-ИГДИ
в 1-й части

3/2755-20(26611902); NORMAL(1:500)

СХЕМА РАСПОЛОЖЕНИЯ ЧАСТЕЙ


1

Условные обозначения:

- Граница отвода территории
- Реконструируемые здания и сооружения
- Проектируемые здания и сооружения

- Условные обозначения
Проектируемые коммуникации
- Возвратка изл. - пятачок противонаправл
 - Канализация бытовая
 - Возвратка
 - Канализация производственная
 - Канализация дренажная
 - Теплосеть
 - Кабель

- Переказываемые коммуникации
- Канализация бытовая
 - Демонтируемые коммуникации
 - Канализация бытовая
 - Дренаж
 - кабель МОСГОРВЕТ

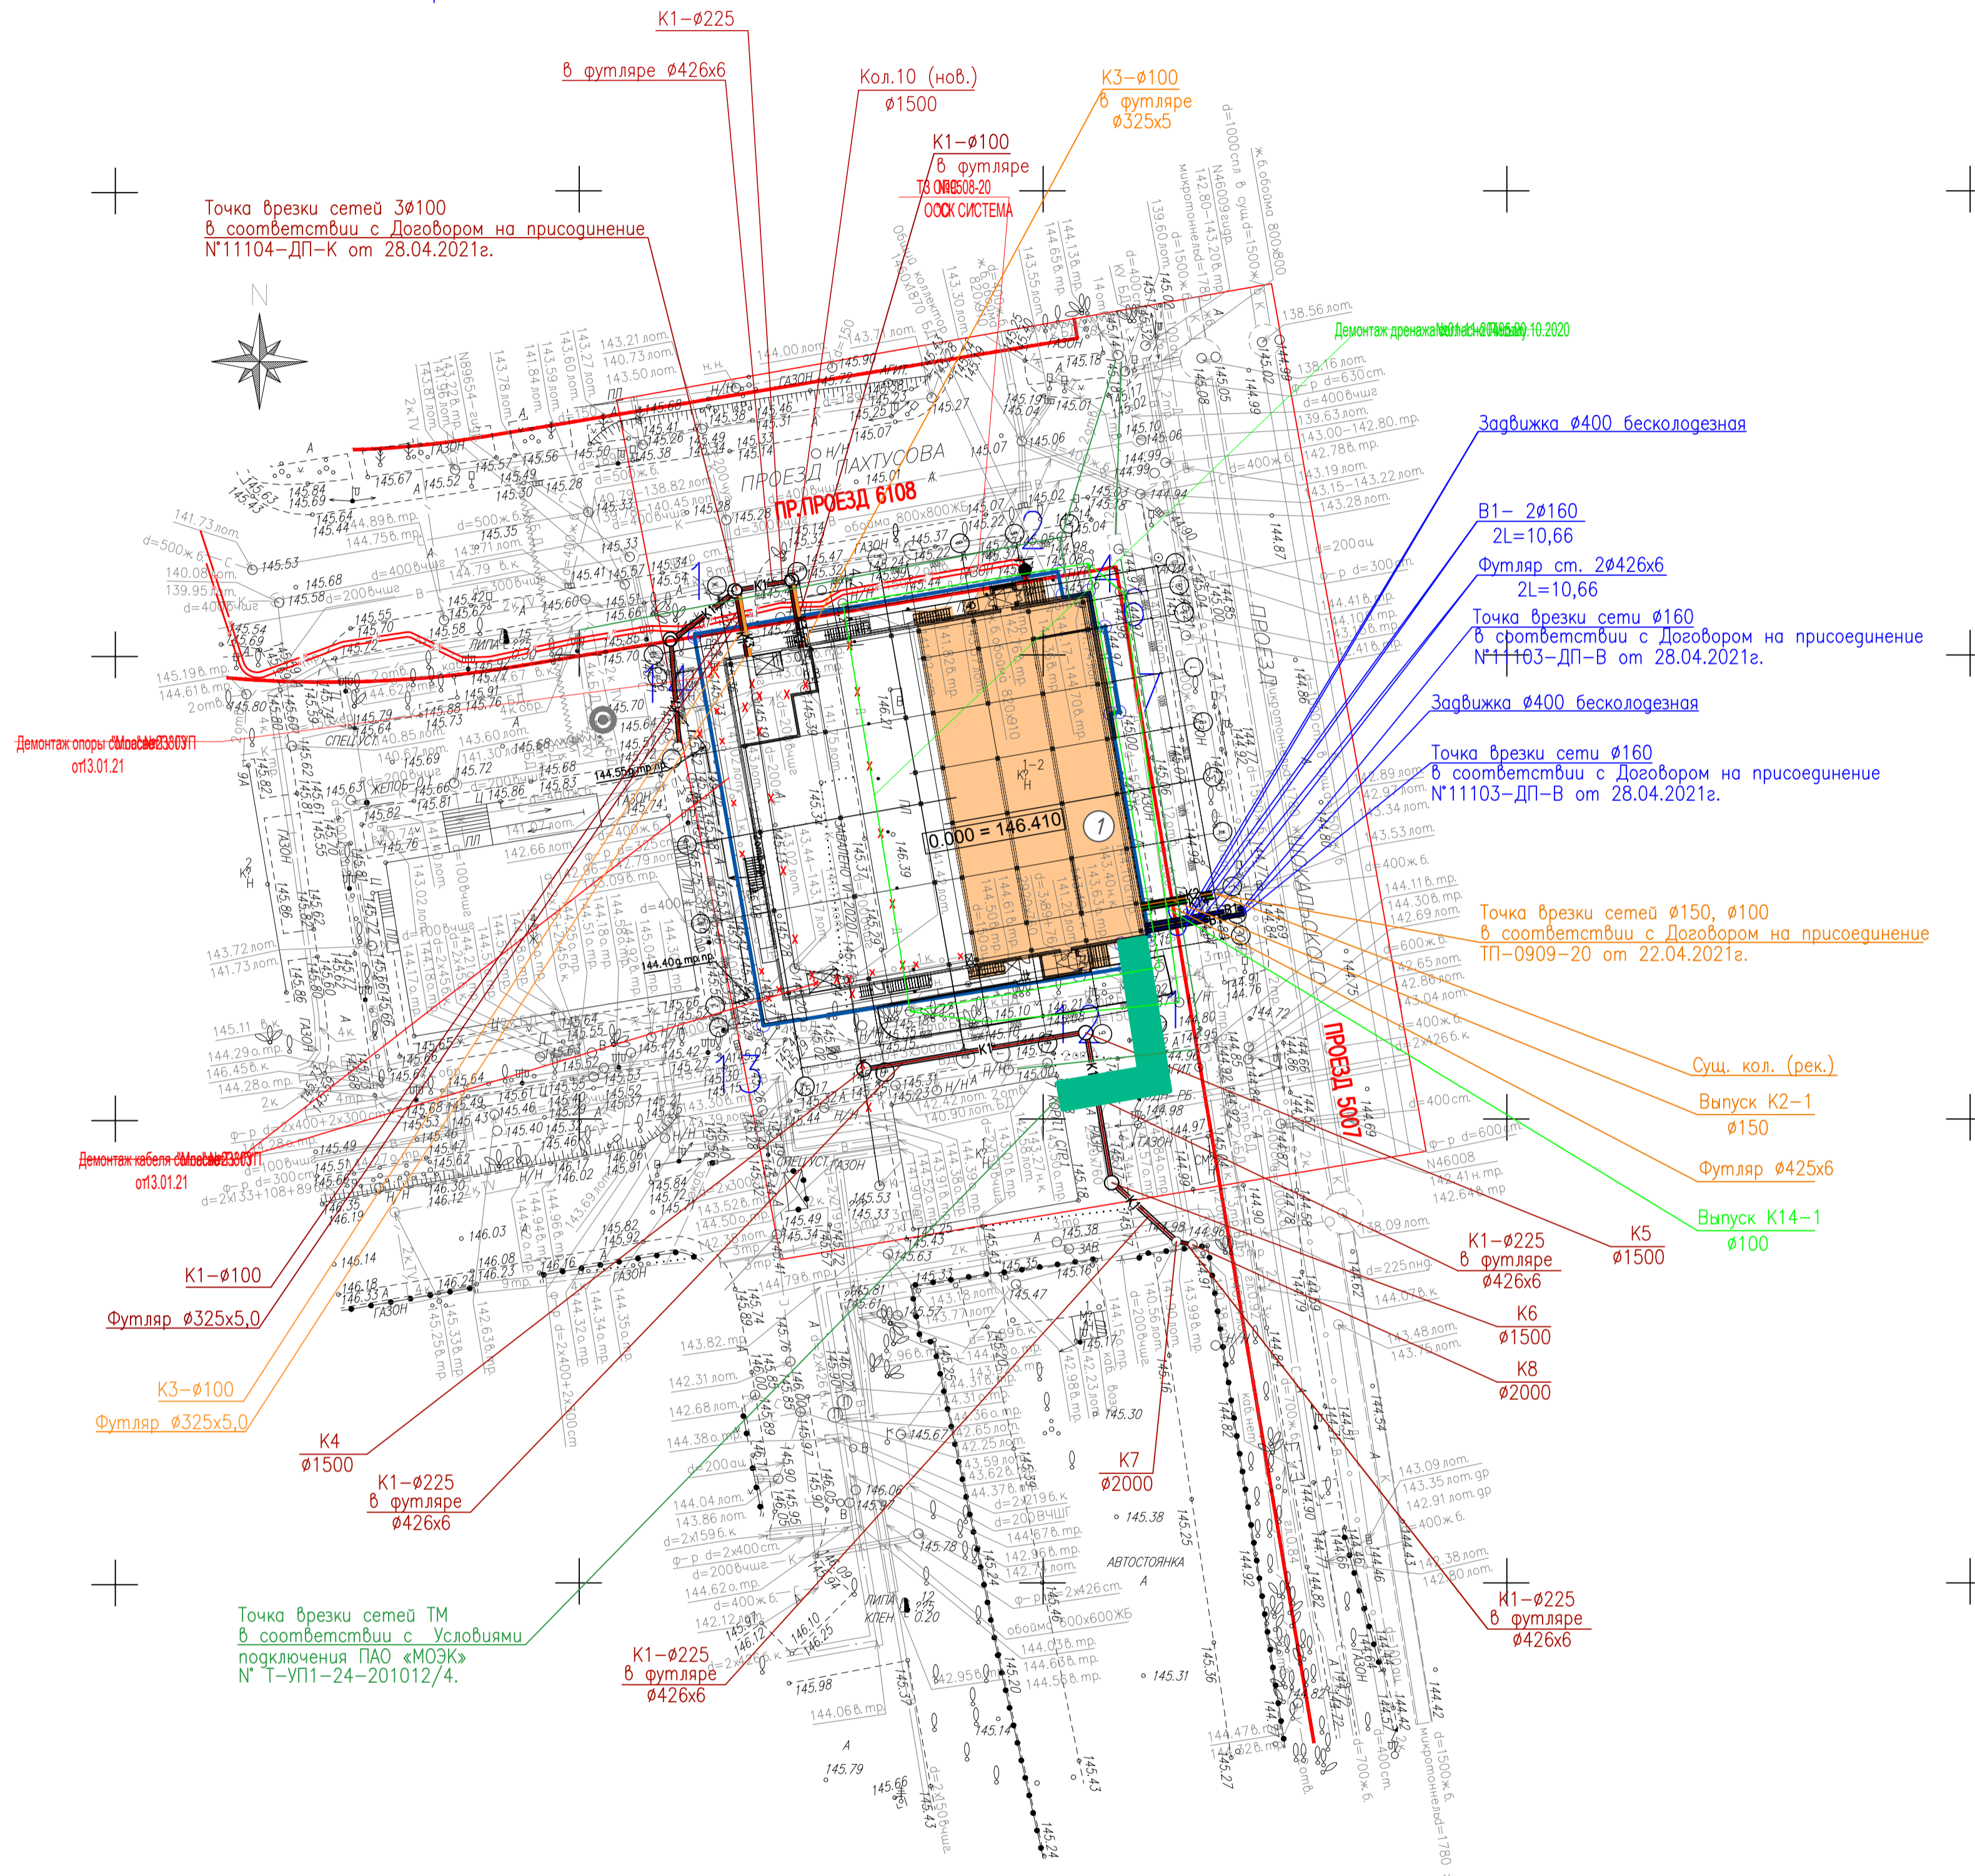

Экспликация зданий и сооружений		
№	Наименование	Примечание
1	Торговый центр	Проект.

Условные обозначения линий градостроительного регулирования

	границы территории общего пользования		границы территории общего пользования		границы территории общего пользования
	границы территории общего пользования		границы территории общего пользования		границы территории общего пользования
	кабель радиотехники		кабель МЭС		кабель связи УПО
	кабель радиотехники		кабель МЭС		кабель связи УПО
	кабель радиотехники		кабель МЭС		кабель связи УПО

ЛИНИИ ГРАДОСТРОИТЕЛЬНОГО РЕГУЛИРОВАНИЯ НАНЕСЕНЫ ПО СОСТОЯНИЮ

ПРОЕКТИРОВАНИЕ ВЫПОЛНИТЬ В УВЯЗКЕ С СУЩЕСТВУЮЩИМИ ОТМЕТКАМИ

Положение электрических кабелей проверено по материалам МКС – филиал ПАО "Россети Московский регион" Дата: 10.03.2021г. Исполнитель: Сляднева И. В.

По вопросам несоответствия планового положения подземных коммуникаций обращаться по тел. (495) 530-20-22 (доб.11-43)

В ГОЛУБЫХ ГРАНИЦАХ НА ПЕЧАТЬ ВЫВЕДЕН ЗАКАЗ № 3/2755-20, ВЫПОЛНЕННЫЙ ГБУ "МОСГОРГЕОТРЕСТ"

Без печати ГБУ "Мосгоргеотрест" недействителен. Использование другими организациями не допускается

ЛИНИИ ГРАДОСТРОИТЕЛЬНОГО РЕГУЛИРОВАНИЯ НАНЕСЕНЫ ПО СОСТОЯНИЮ НА 09.03.2021 Г.

Данный топографо-геодезический план смонтирован в электронном виде из фрагментов заказа № 3/1376-21 ИГДИ, выданного ГУПТ "Мосгоргеотрест" и является их точной копией

ГИП Коростелева ЛВ.

