1:200 Схема планировочной организации земельного участка

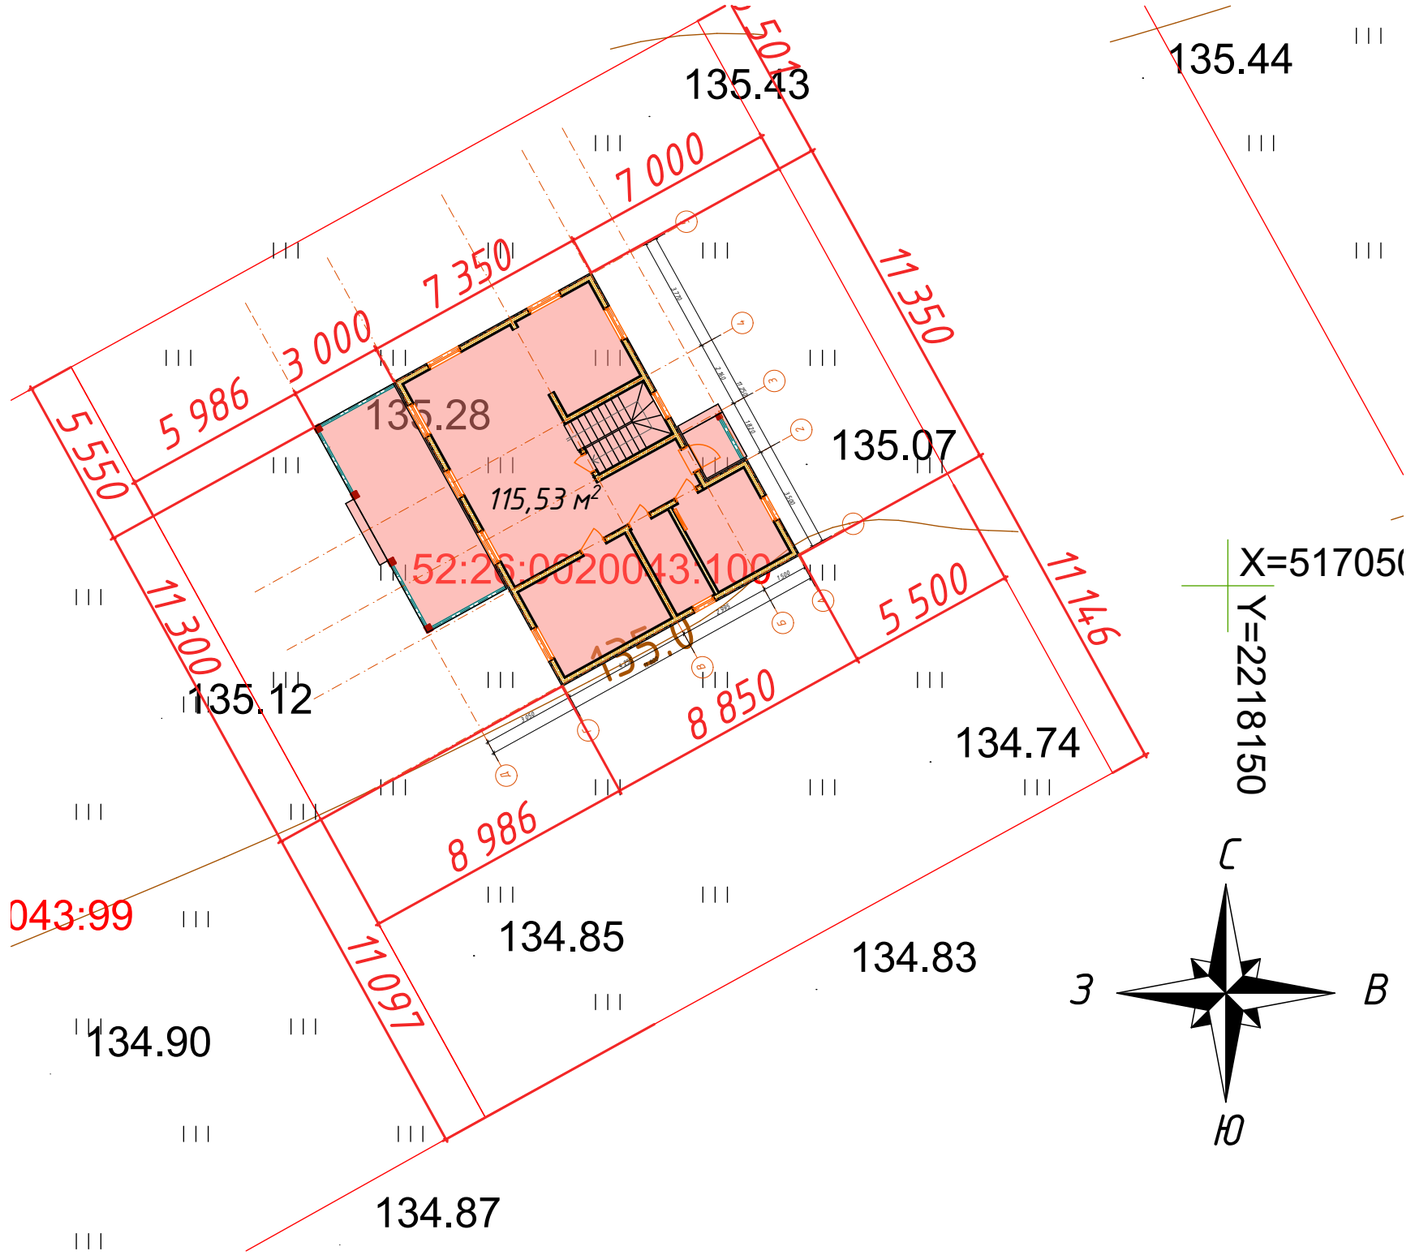

Основные технико-экономические показатели

1. Нижегородская область, Кстовский район, ОНО ОПХ "Центральное" ГУ НИПТИ АПК Россельхозакадемии
2. Кадастровый номер: 52:26:0020043:100
3. Площадь участка:653 кв. м
4. Площадь застройки дома: 115,53 кв. м
5. Коэфициент застройки:115,63/653 х100%=17,7%
6. Общая площадь дома
-без летних помещений: 138,89 кв. м
- летних помещений: 25,09 кв. м
-общая площадь с летними помещениями: 163,98 кв.м.
7. Размеры постройки: 11,85х11,35 м
8. Высота дома: 7,863 м
9. Стены,перекрытия,кровля: деревянный какркас
10. Фундаменты: утепленная шведская плита
11 Класс огнестойкости: V

						XX/XX/2021-АС		
Изм.	Кол.	Лист	№ док	Подпись	Дата	Проект индивидуального жилого дома индустриального производства общей площадью не более 150 кв. м с использованием деревянных несущих строительных конструкций. Тип 14		
Заказчик		Фонд ДОМ.РФ				Нижегородская область, Кстовский район, ОНО ОПХ "Центральное" ГУ НИПТИ АПК Россельхозакадемии , кадастровый №: 52:26:0020043:100	Стадия Р	Лист 11	Листов
Разработал		Акимов О.А.						
						Схема планировочной организации земельного участка	DIOHOUSE.RU www.diohouse.ru	