


План типового этажа М 1:100

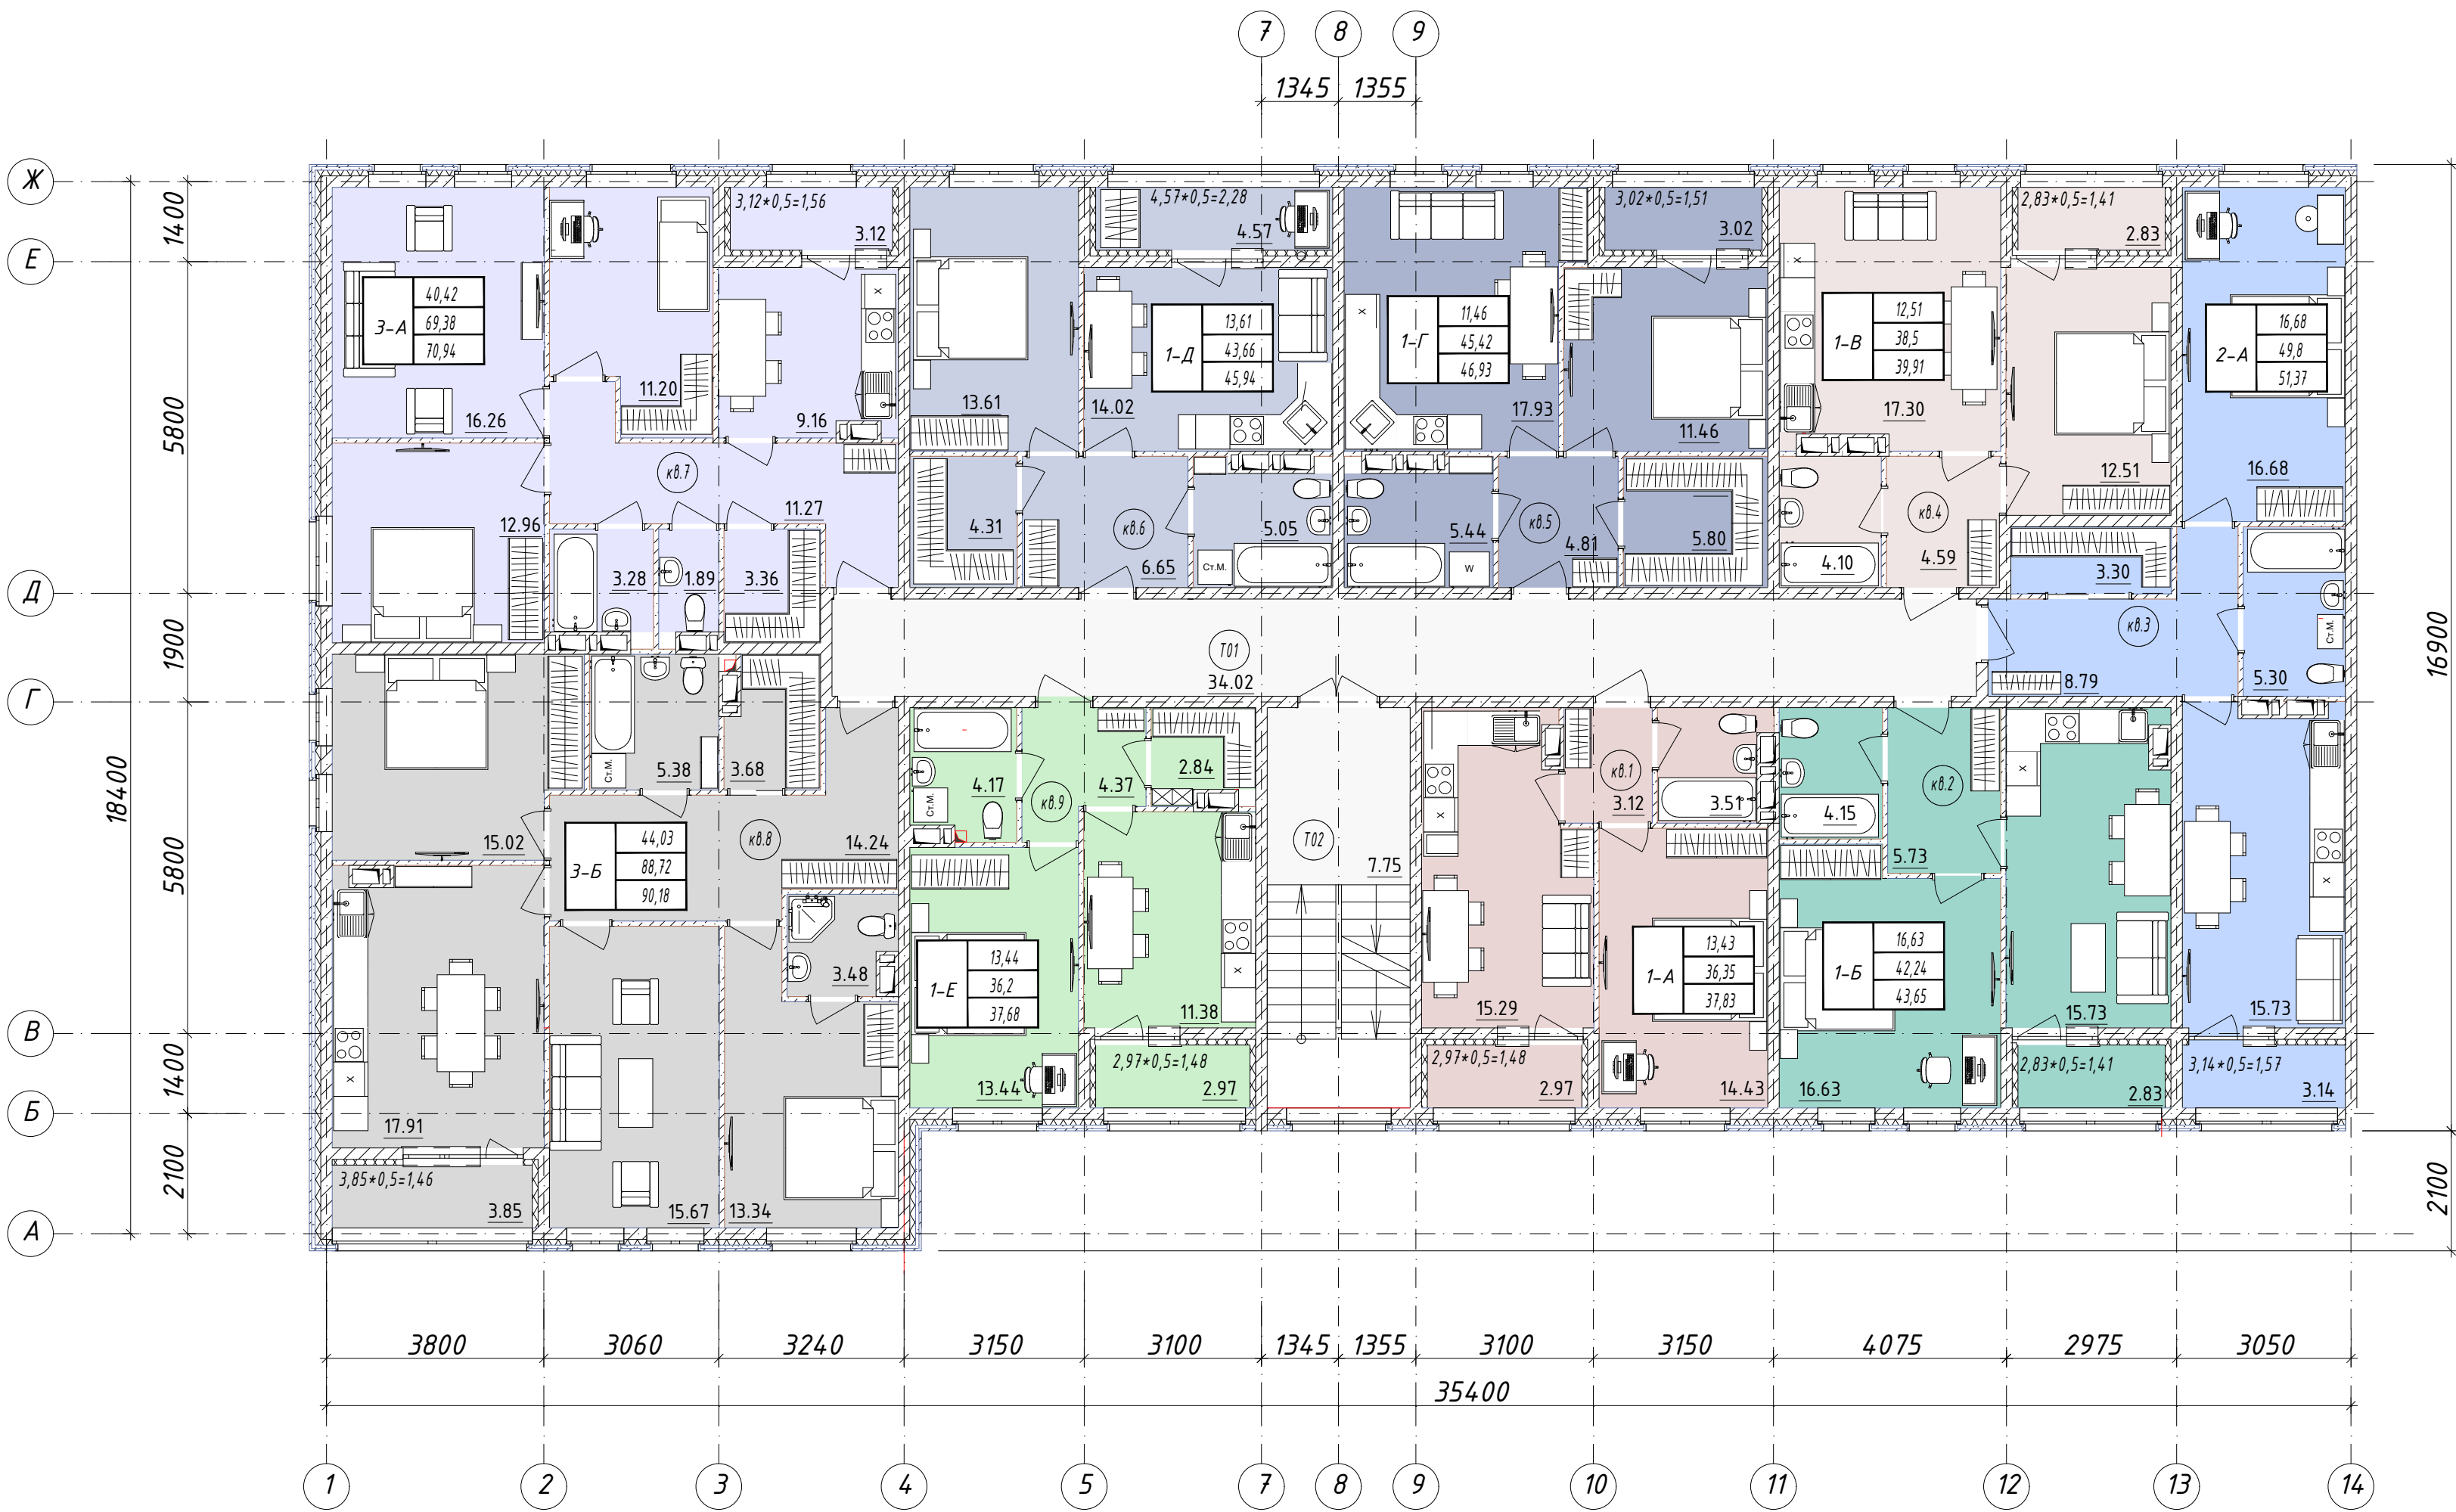

Экспликация помещений

Номер помеще-ния	Наименование	Площадь, м²
T 01	Междуквартирный коридор	34,02
T 02	Лестничная клетка	7,75
кв. 1	1-А	37,83
кв. 2	1-Б	43,65
кв. 3	2-А	51,37
кв. 4	1-В	46,75
кв. 5	1-Г	46,93
кв. 6	1-Д	45,94
кв. 7	3-А	70,94
кв. 8	1-Б	90,18
кв. 9	1-Е	37,68
	Всего	513,04

Согласовано			
Инф. N подл.	Подл. и дата	Взам. инв. N	Гл. спец.

Условные обозначения

- Железобетон
- Газобетон
- Кирпич
- Утеплитель