Чертеж

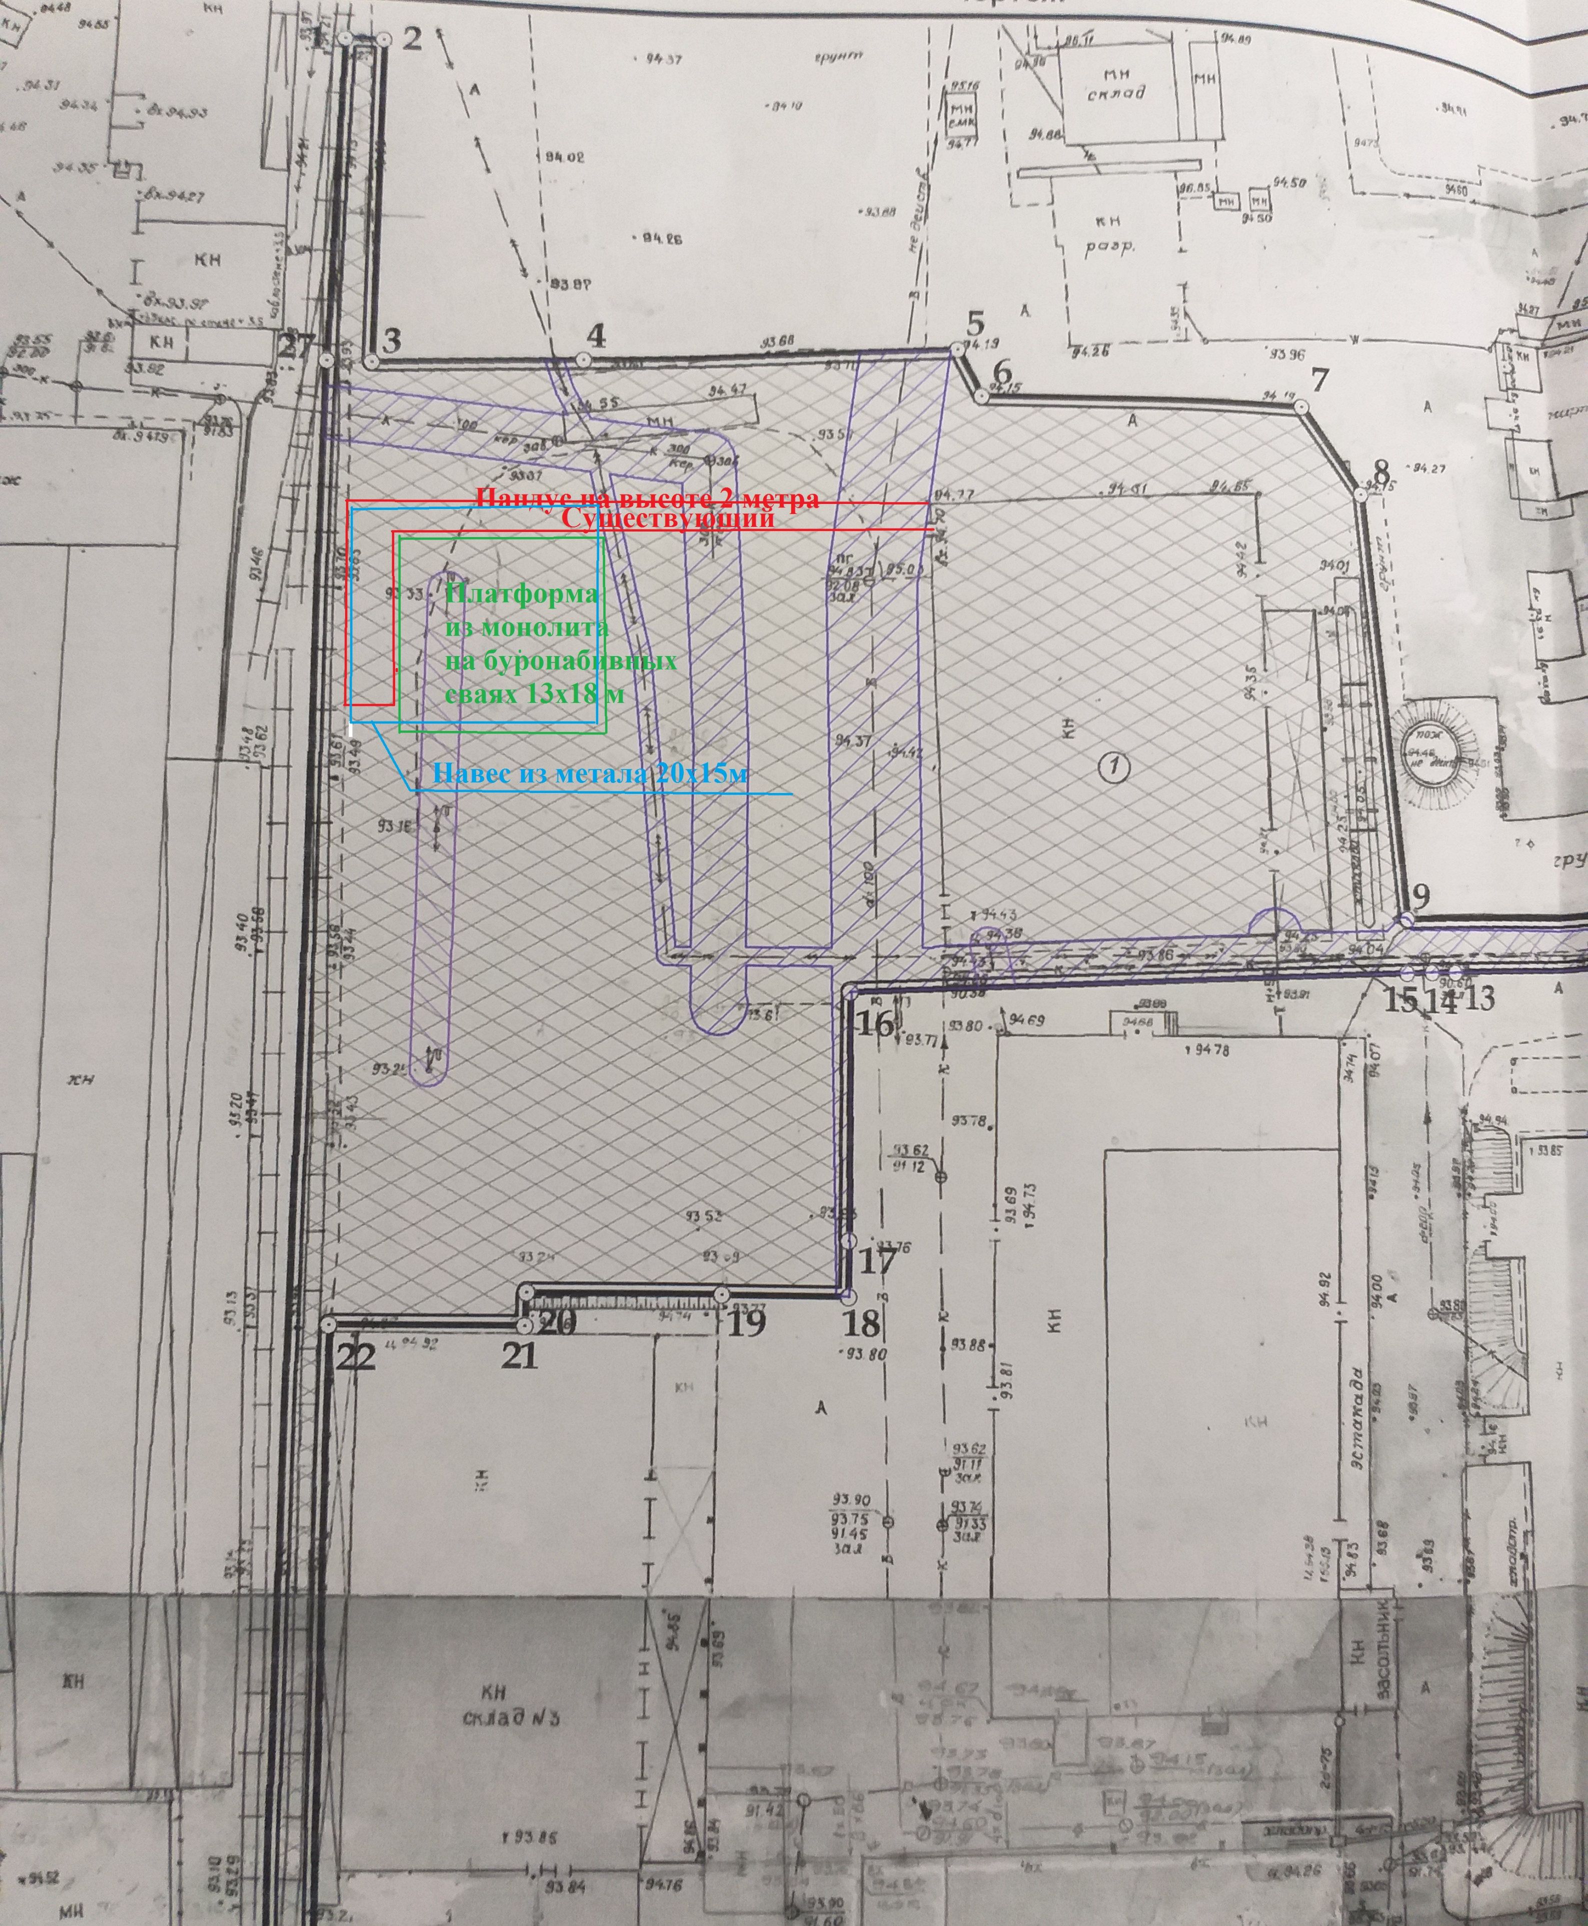
Пандус на высоте 2 метра
Существующий
Платформа из монолита на буронабивных сваях 13х18 м
Навес из метала 20х15м
1
2
3
4
5
6
7
8
9
13
14
15
16
17
18
19
20
21
22
23
26
27
склад
разр.
грунт
эстакада
навесы
склад №3
склад №6
КН
МН
А
пож.