


ОТДЕЛОЧНЫЙ ПЛАН на отм.+4.500

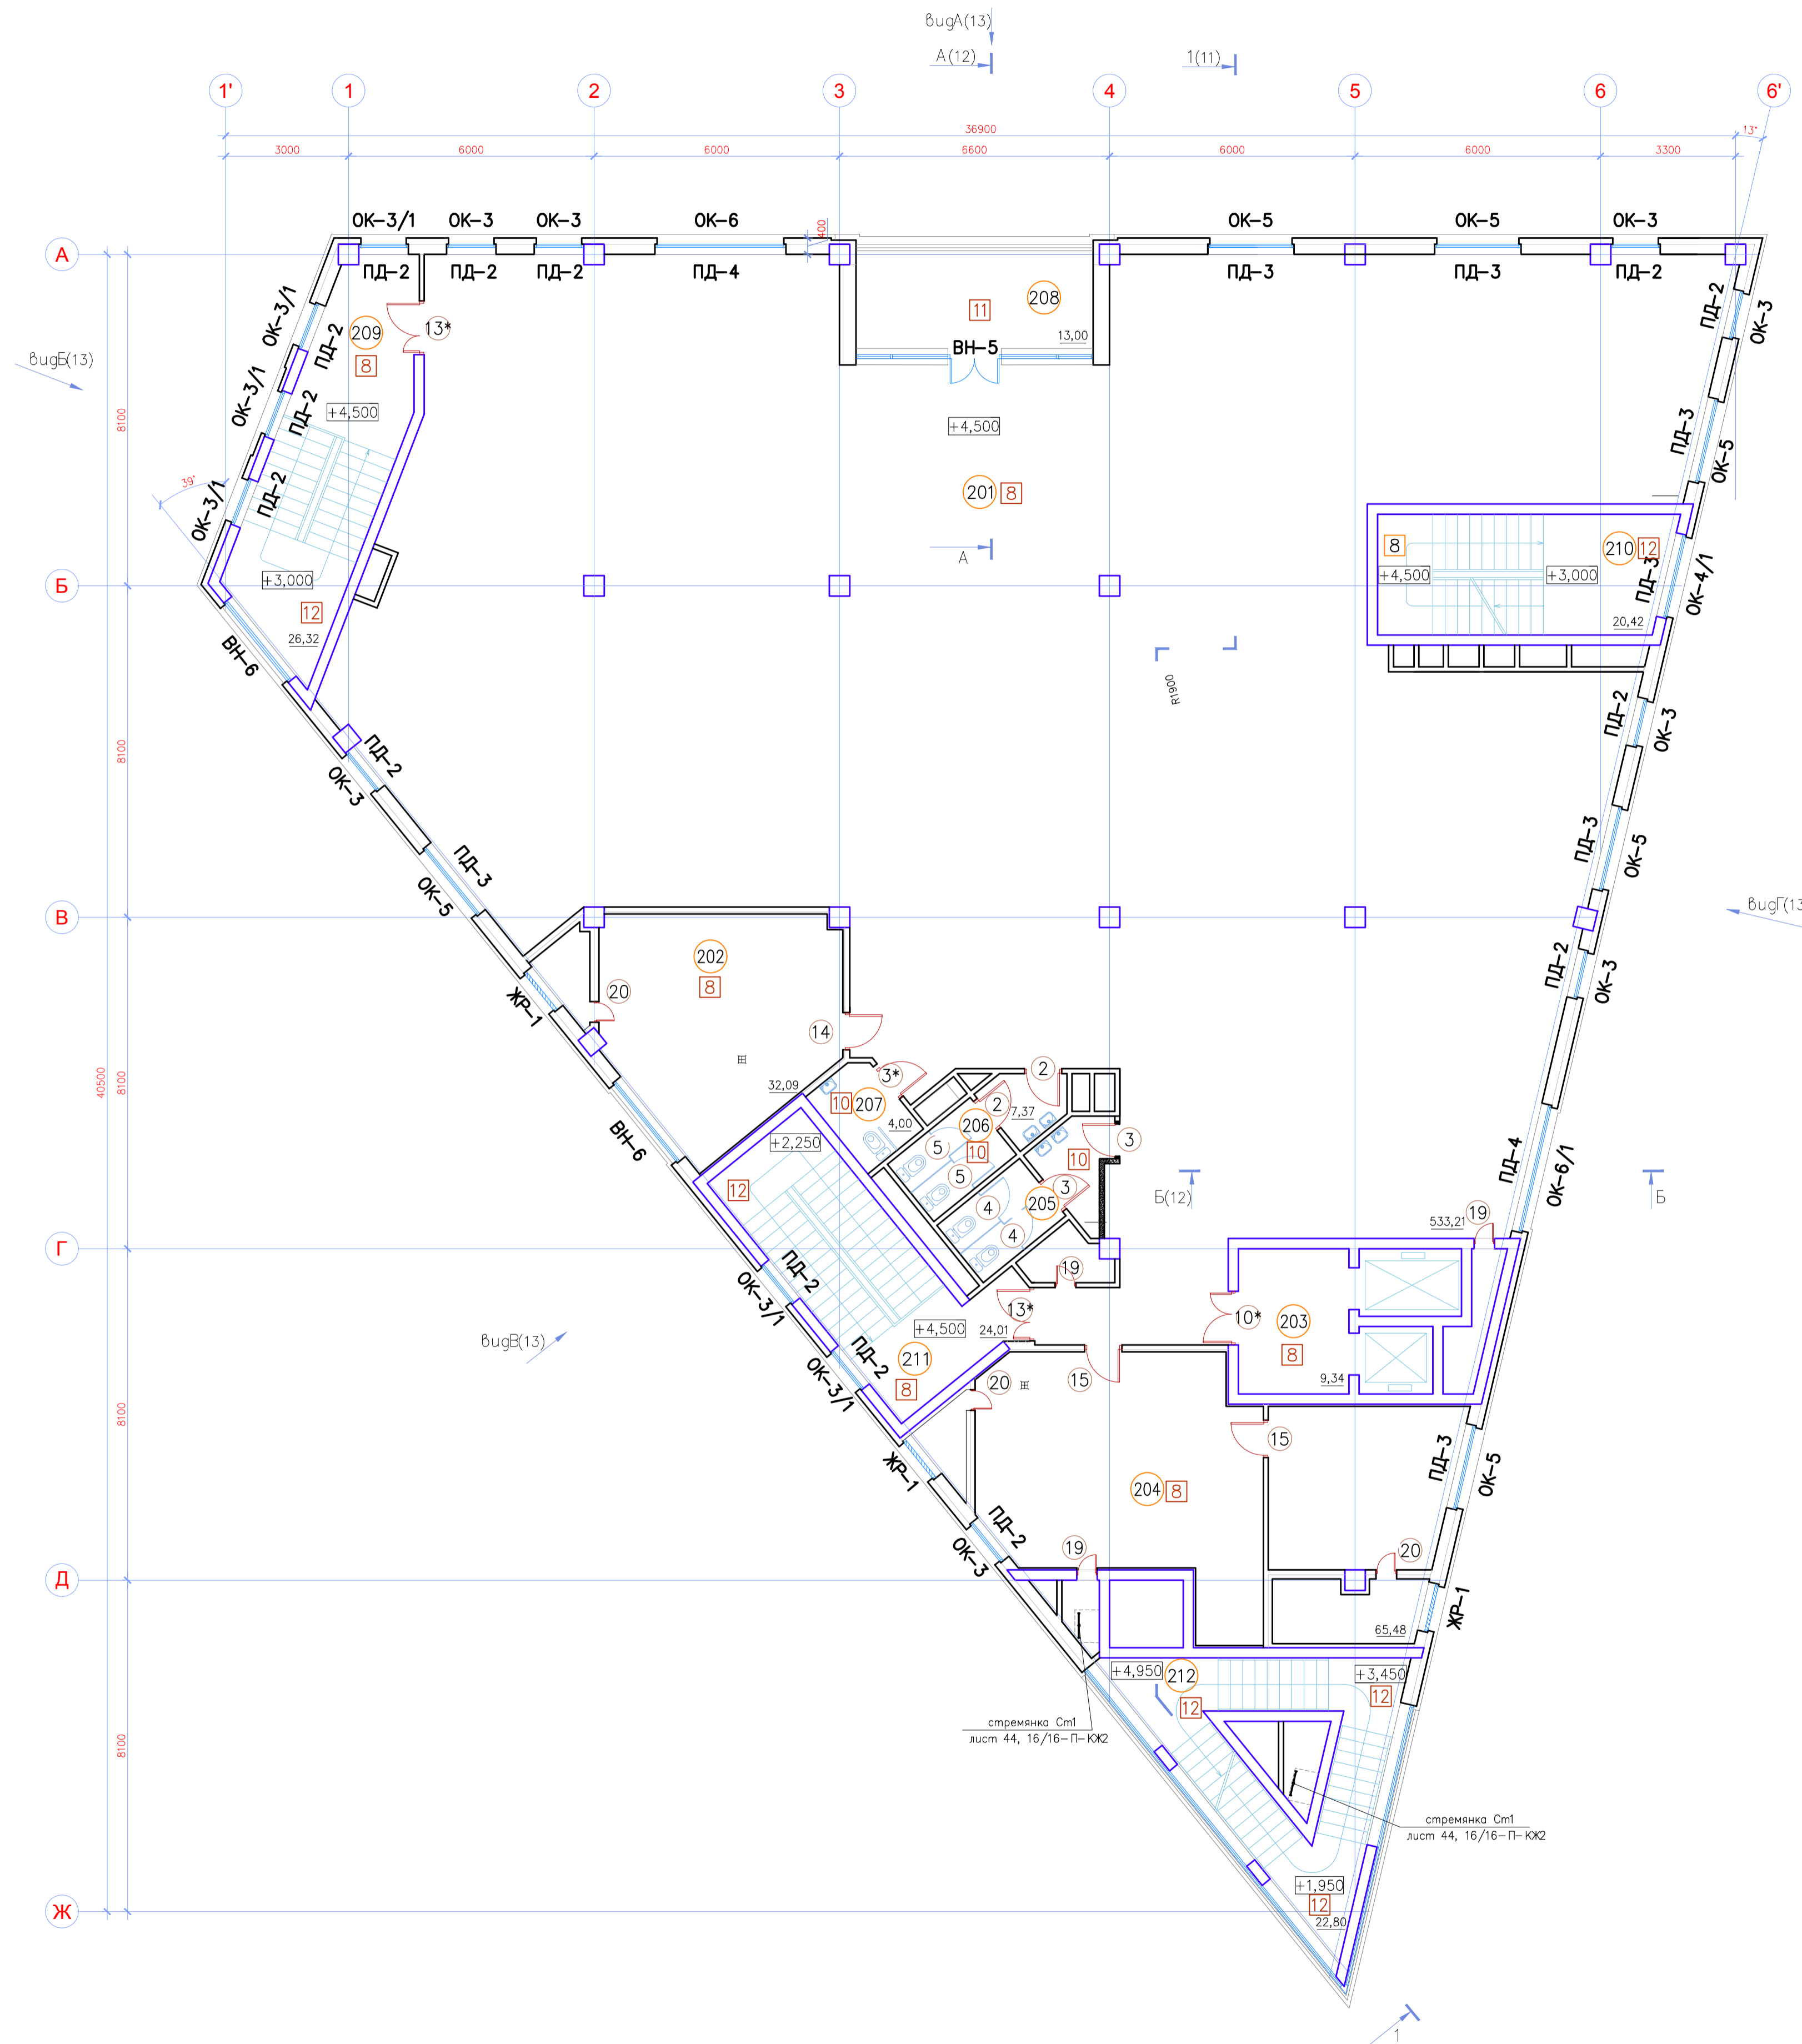

ЭКСПЛИКАЦИЯ ПОМЕЩЕНИЙ

Номер помещения	Наименование	Площадь, м²	Кат. помещения
201	Торговый зал	566.00	
202	Венткамера	32.09	
203	Лифтовой холл (зона безопасности)	9.34	
204	Венткамера	65.48	
205	Санузел	8.60	
206	Санузел	7.37	
207	Санузел для МФН	4.00	
208	Балкон	13.00	
209	Лестница Л4	26.32	
210	Лестница Л1	20.42	
211	Лестница Л2	24.01	
212	Лестница Л3	22.80	

- Площади помещений даны с учетом штукатурки кирпичных перегородок (15мм) и затирки бетонных стен (10 мм).
- Ведомость отделки помещений см. лист 25.
- Экспликацию полов см. лист 24.
- Спецификацию дверных блоков см. лист 21.
- Спецификацию оконных блоков и витражей см. лист 19.

Согласовано

Инв. №подл.	Подп. и дата	Взам.инв.№

16/16-П-АР					
Адрес объекта: Московская область, г.Звенигород, ул.Московская д.39а					
Изм. №	Лист	№ док.	Подп.	Дата	
Разраб.	Добасулдин			11.16	
Проверил	Свиридов			11.16	
Торгово-офисный комплекс				Страница	Листов
				Р	7
Отделочный план на отм.+4.500.				000	
				ЭнергоПромМонтажСервис	

Копировал

А1