

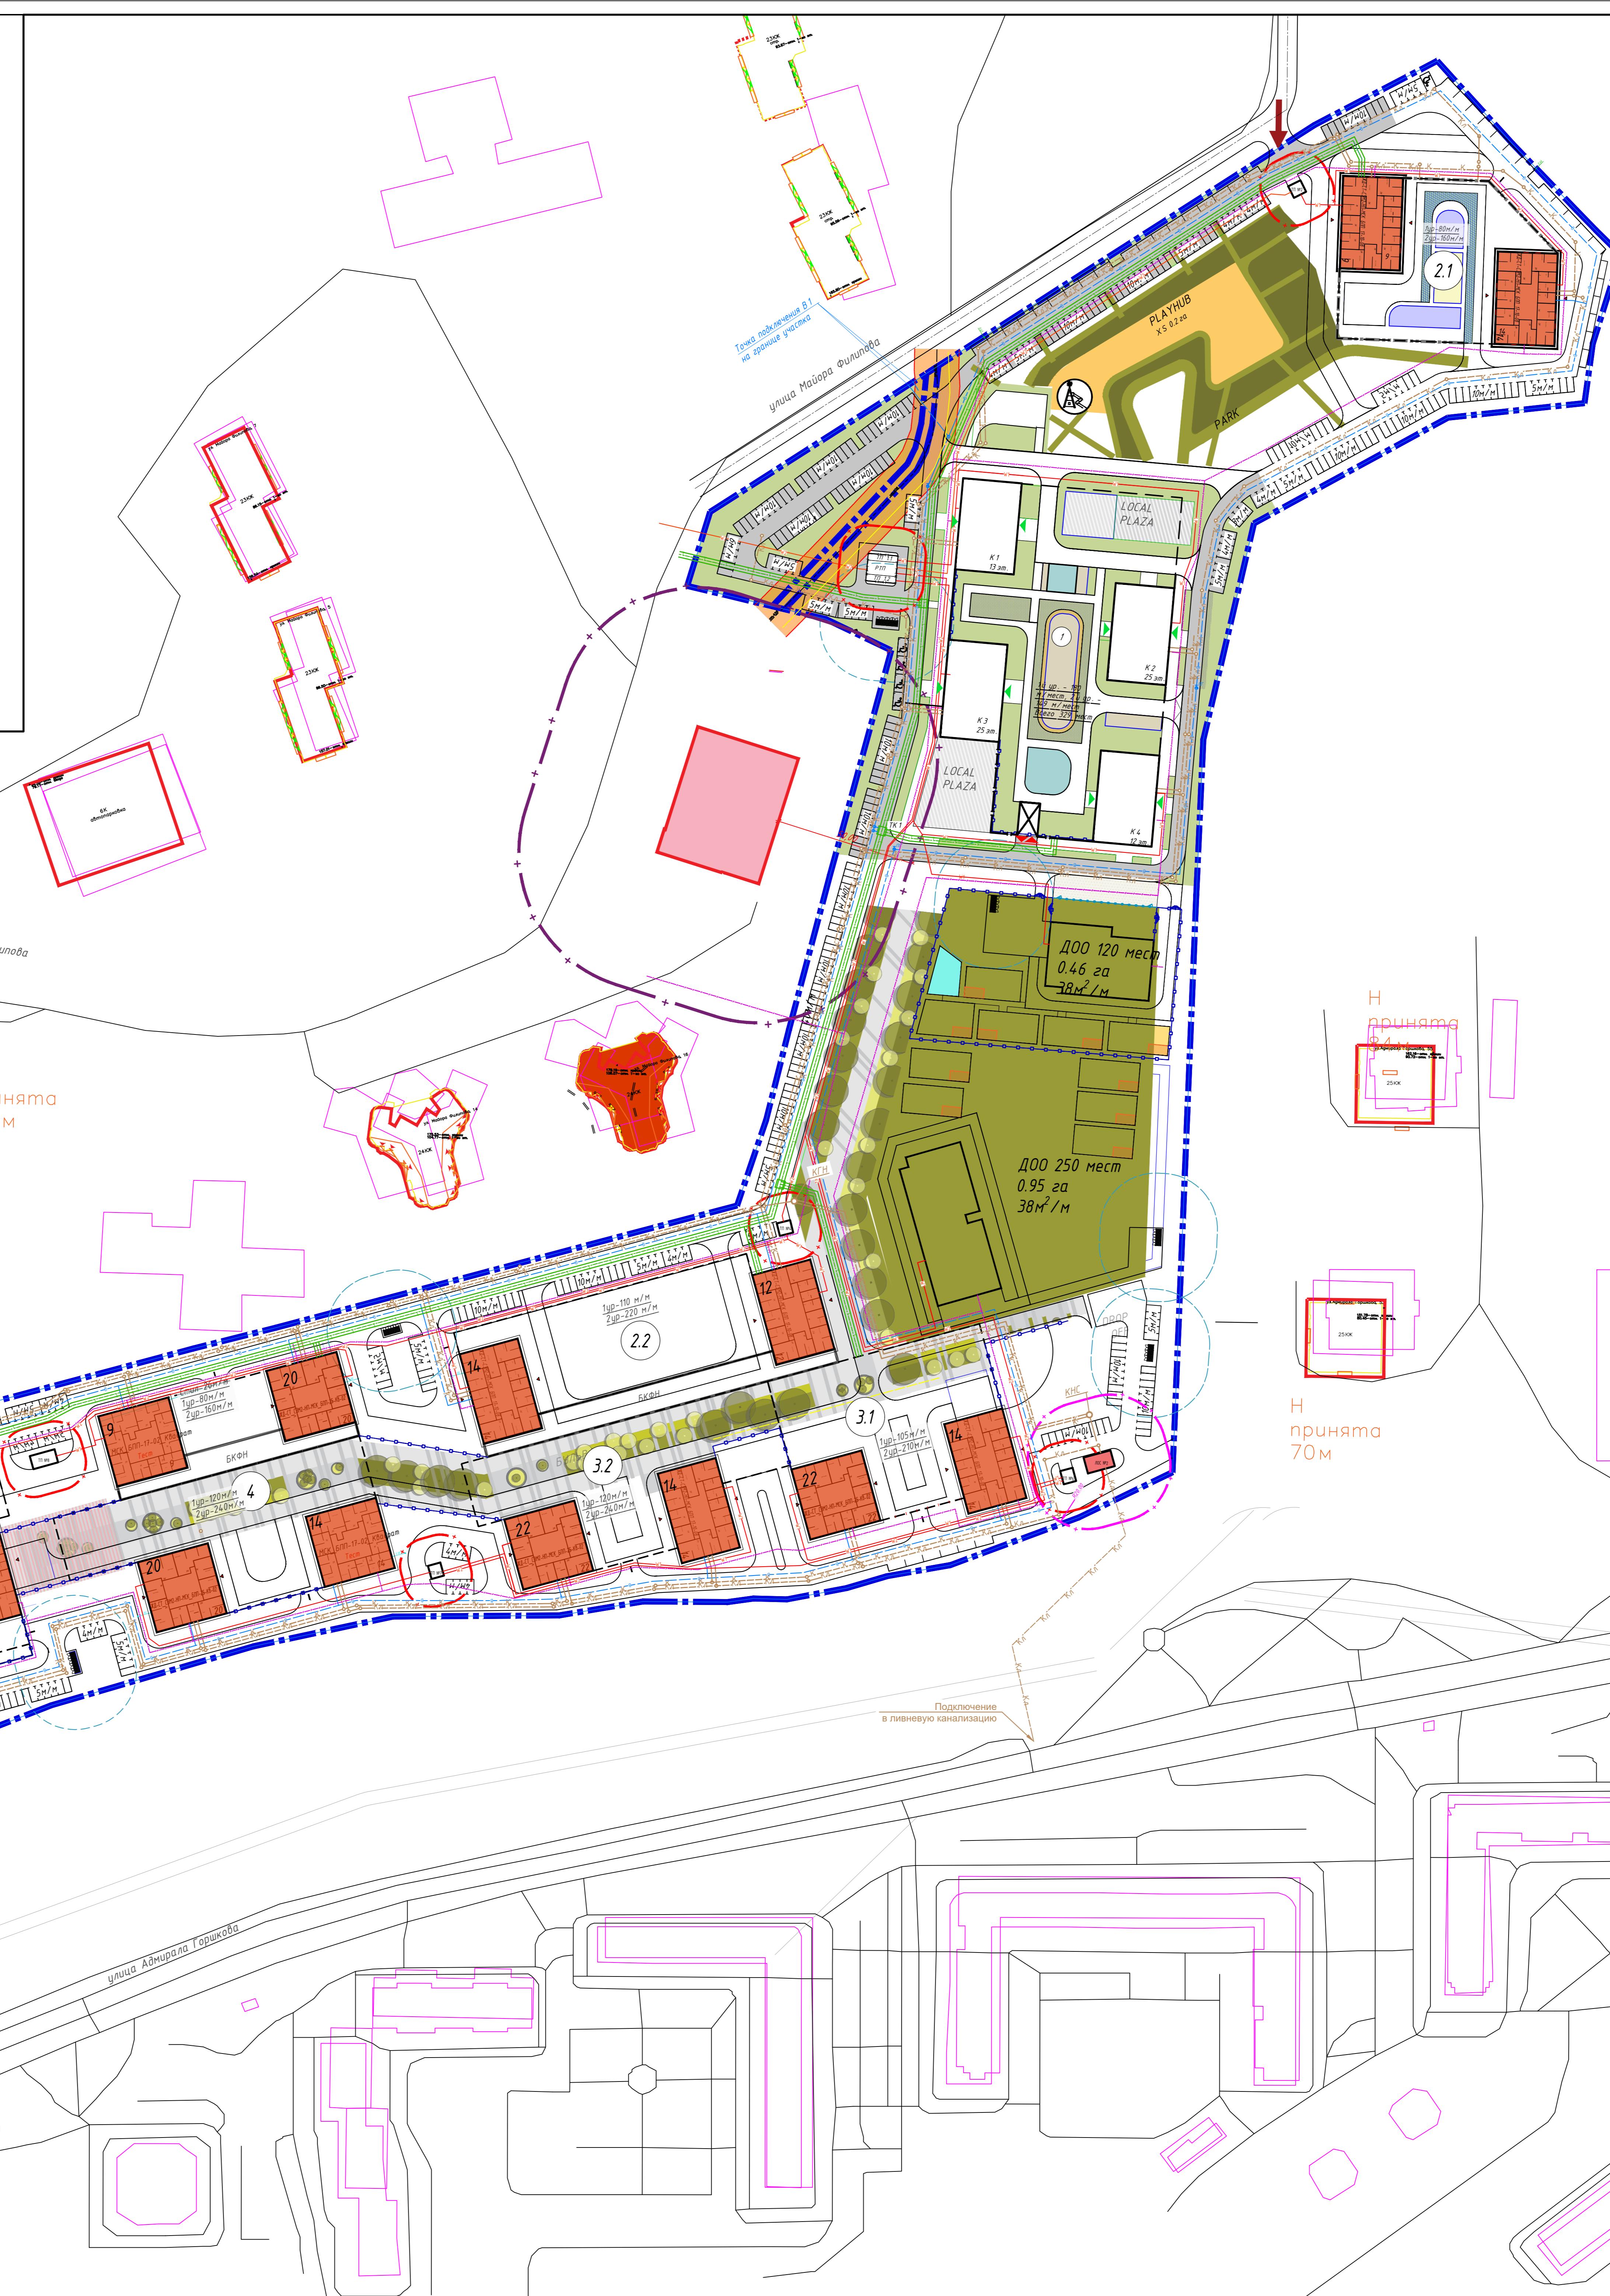


Схема сбора ливневых стоков

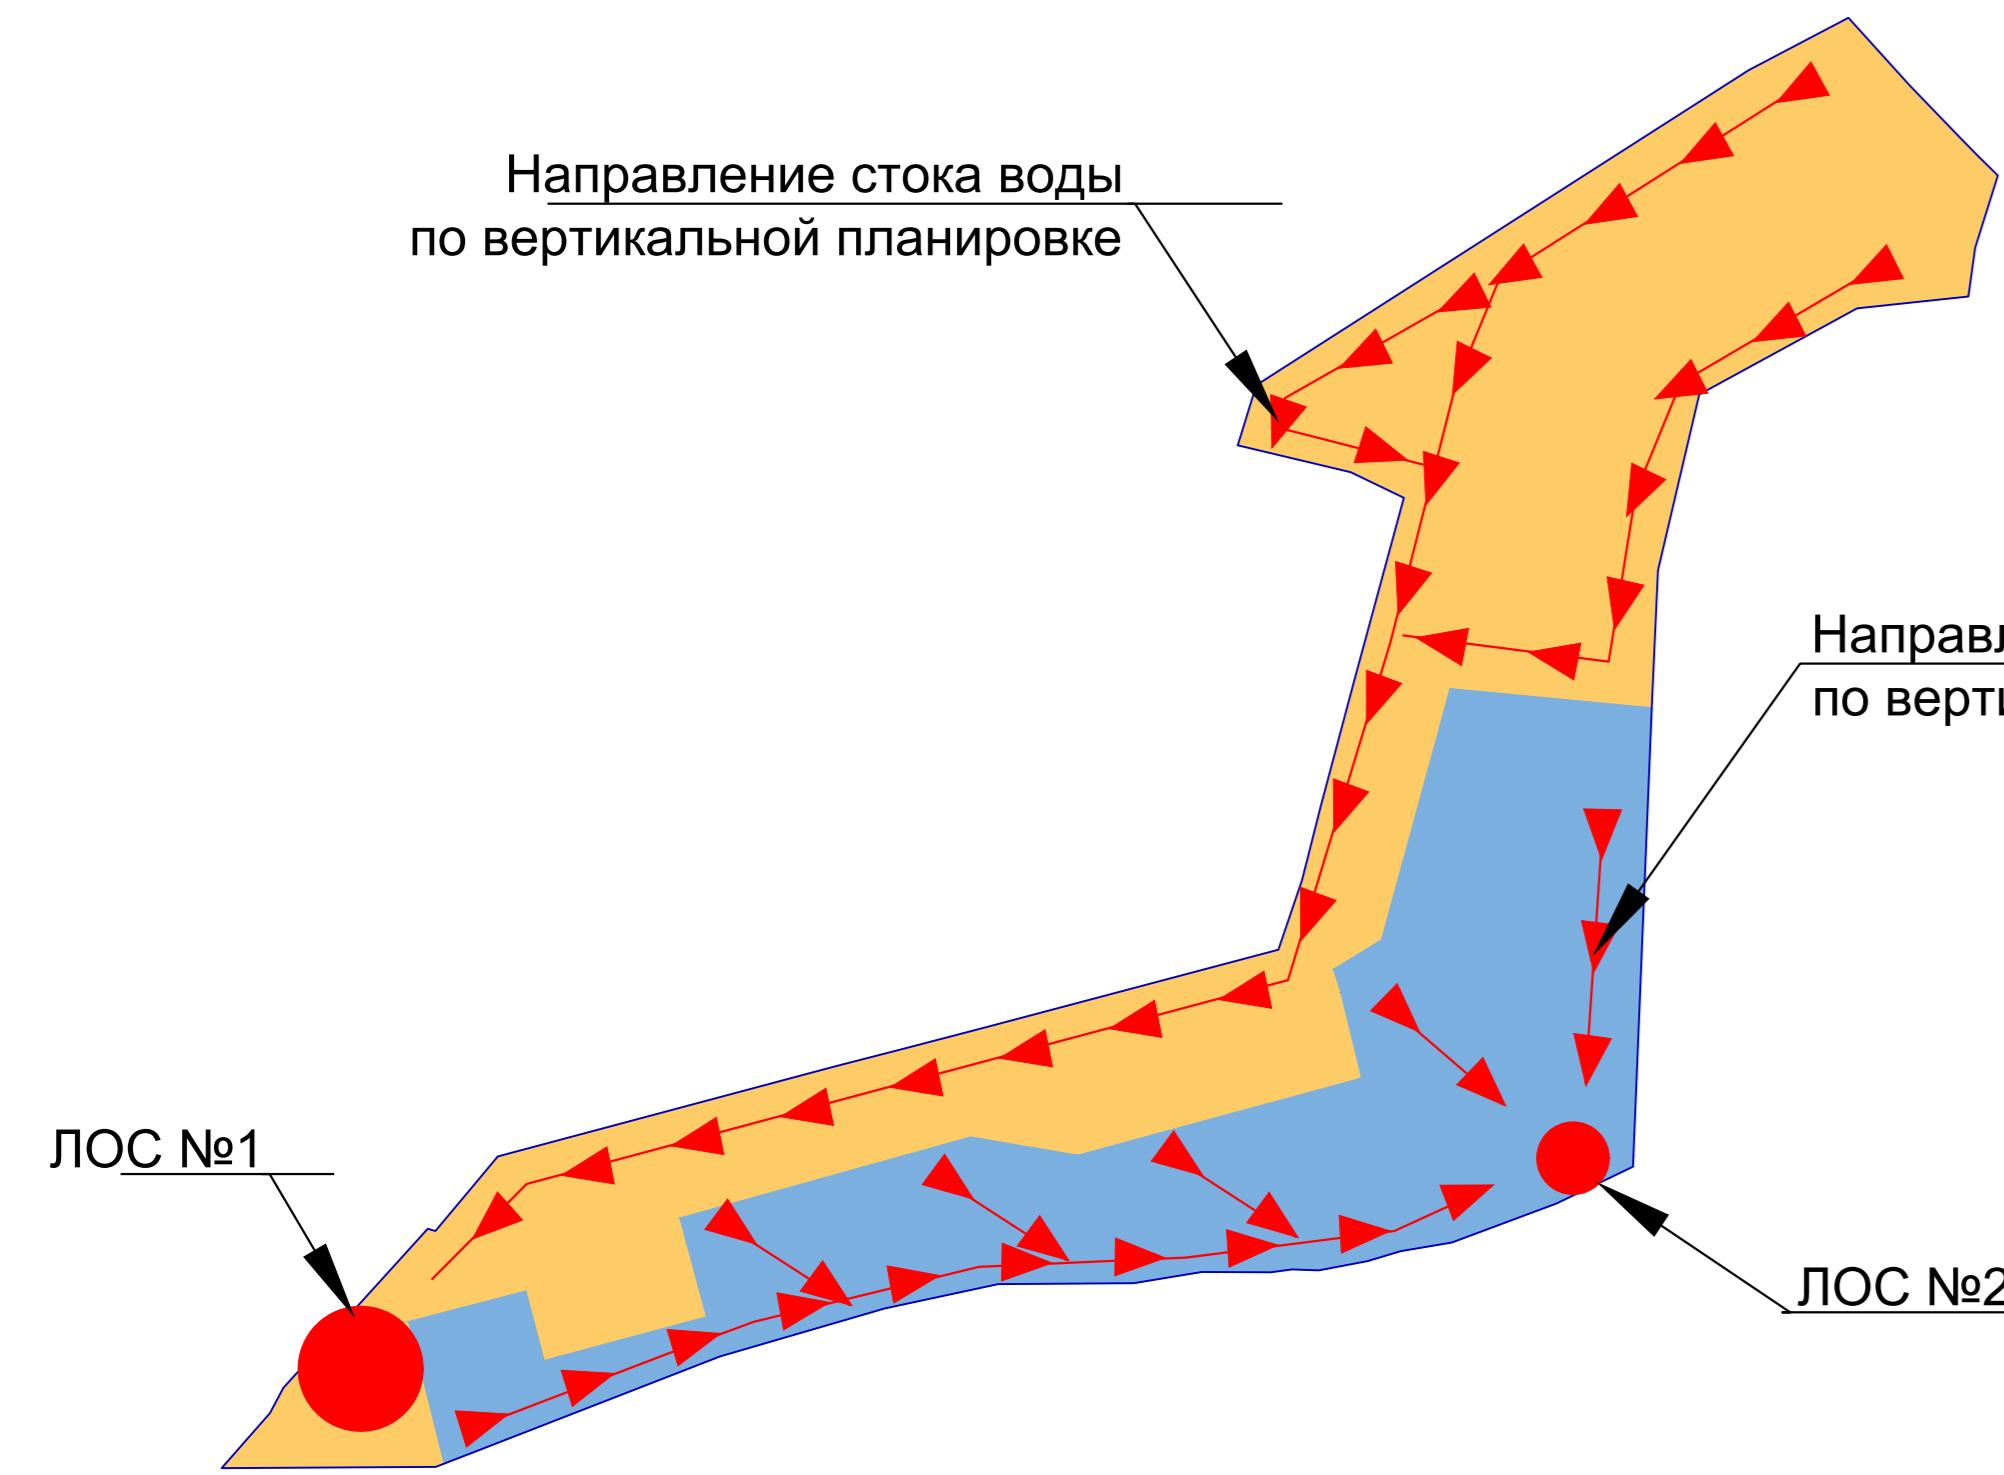

Разрез непроходного канала

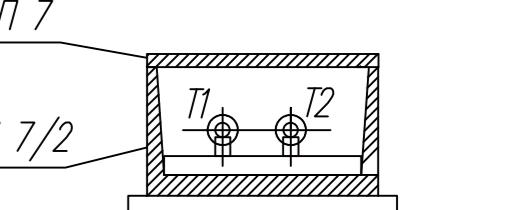

Условные обозначения

—	Граница проектирования (граница земельного участка)
(1)	Номер очереди строительства
—	Граница подземного сооружения
—	Санитарно - защитная зона объектов электро - сетевого хозяйства (10 метров)
—	Санитарно - защитная зона Локальных очистных сооружений (20 метров)
—	Санитарно - защитная зона котельной (50 метров)


Условные обозначения проектируемых инженерных сетей

	Существующие сети	Обозначение проектируемых сетей с предстоящими типомличиной
Водопровод питьевой противопожарный	В — В	—
Пожарный гидрант		+
Теплопровод	Г — Г	—
Газопровод	Г — Г	—
Канализация хозяйственно - бытовая самотечная	Х - К1 - Х - К1	—
Канализация хозяйственно - бытовая напорная	К1 - К1	—
Канализация ливневая	Ка - К2 - Ка - К2	—
Дренаж	Др — Др	—
Сети связи		
Сети электроснабжения 0.4 кВ	W1 — W1	—
Сети электроснабжения 10 кВ	W2 — W2	—
Светильники		—

ДИ5082-08-21-ИОС4.2ГЧ

Имя Кодук.	Лист № док.	Подп.	Дата	Стадия	Лист	Листов
Разработ.	Орлова	11/21				
Проверил	Романенко	11/21				
Нконтр.	Романенко					

Сводный план тепловых сетей М1:1000
ООО "ИБС Экспертиза"

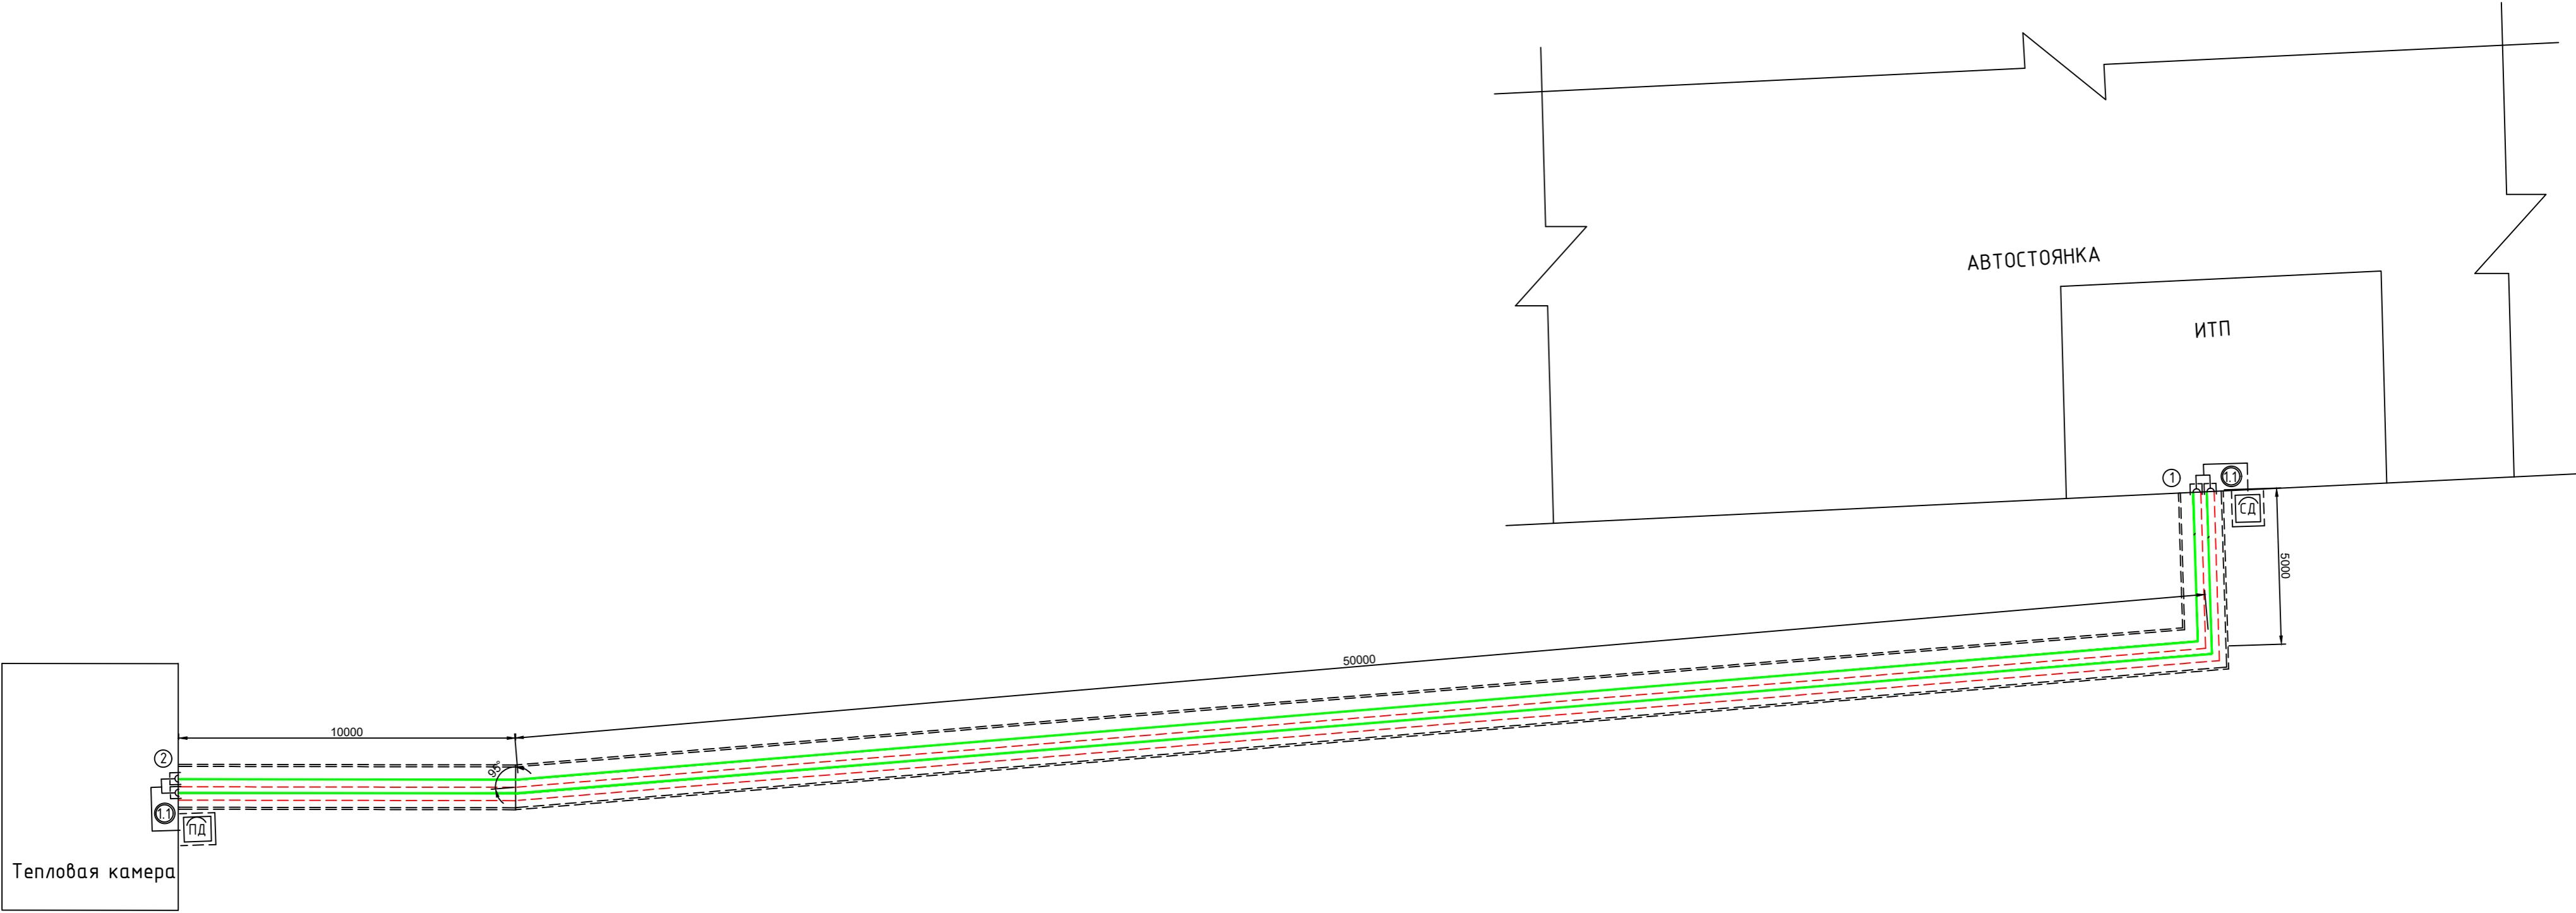

Условные обозначения

	Основной сигнальный провод
	Транзитный стальной проводник
	Характерная точка
	Контрольная точка
	Настенный ковер
	Наземный ковер
	Концевой элемент трубыопровода с торцевым выводом кабеля NYM 3x1.5
	Металлическая заглушка изоляции трубыопровода
	Подключение переносного детектора
	Подключение стационарного детектора


Специфика

Контр. точка	Характ. точка	Элемент системы ОДК	Единица измер.	Ко.
1;2	1.1	Настенный ковер	шт.	
		Детектор повреждений стационарный "ДПС-2А"	шт.	
		Кабель соединительный NYM 3x1.5	шт.	
		Концевой элемент трубыопровода с кабелем выхода	шт.	
		Концевой герметичный терминал "КТ 11"	шт.	
		Наземный ковер	шт.	
		Труба стальная оцинкованная ф 50мм, L=2м	шт.	


DH5082-08-21-ИОС4.2.ГЧ

екс, корпуса 1,2,3,4, со встроено-пристроенными помещениями
ного назначения и подземной автостоянкой в районе Снеговая
пдъя, в г. Владивостоке

						DH5082-08-21-ИОС4.2.ГЧ
Изм.	Колич.	Лист	N док.	Подп.	Дата	Жилой комплекс, корпуса 1,2,3,4, со встроено-пристроенными помещениями коммерческого назначения и подземной автостоянкой в районе Снеговяя падь, в г. Владивостоке
Разр.д.	Орлова			11. 21		
Проберил	Романенко			11. 21		
Нконтр.	Романенко			11. 21		

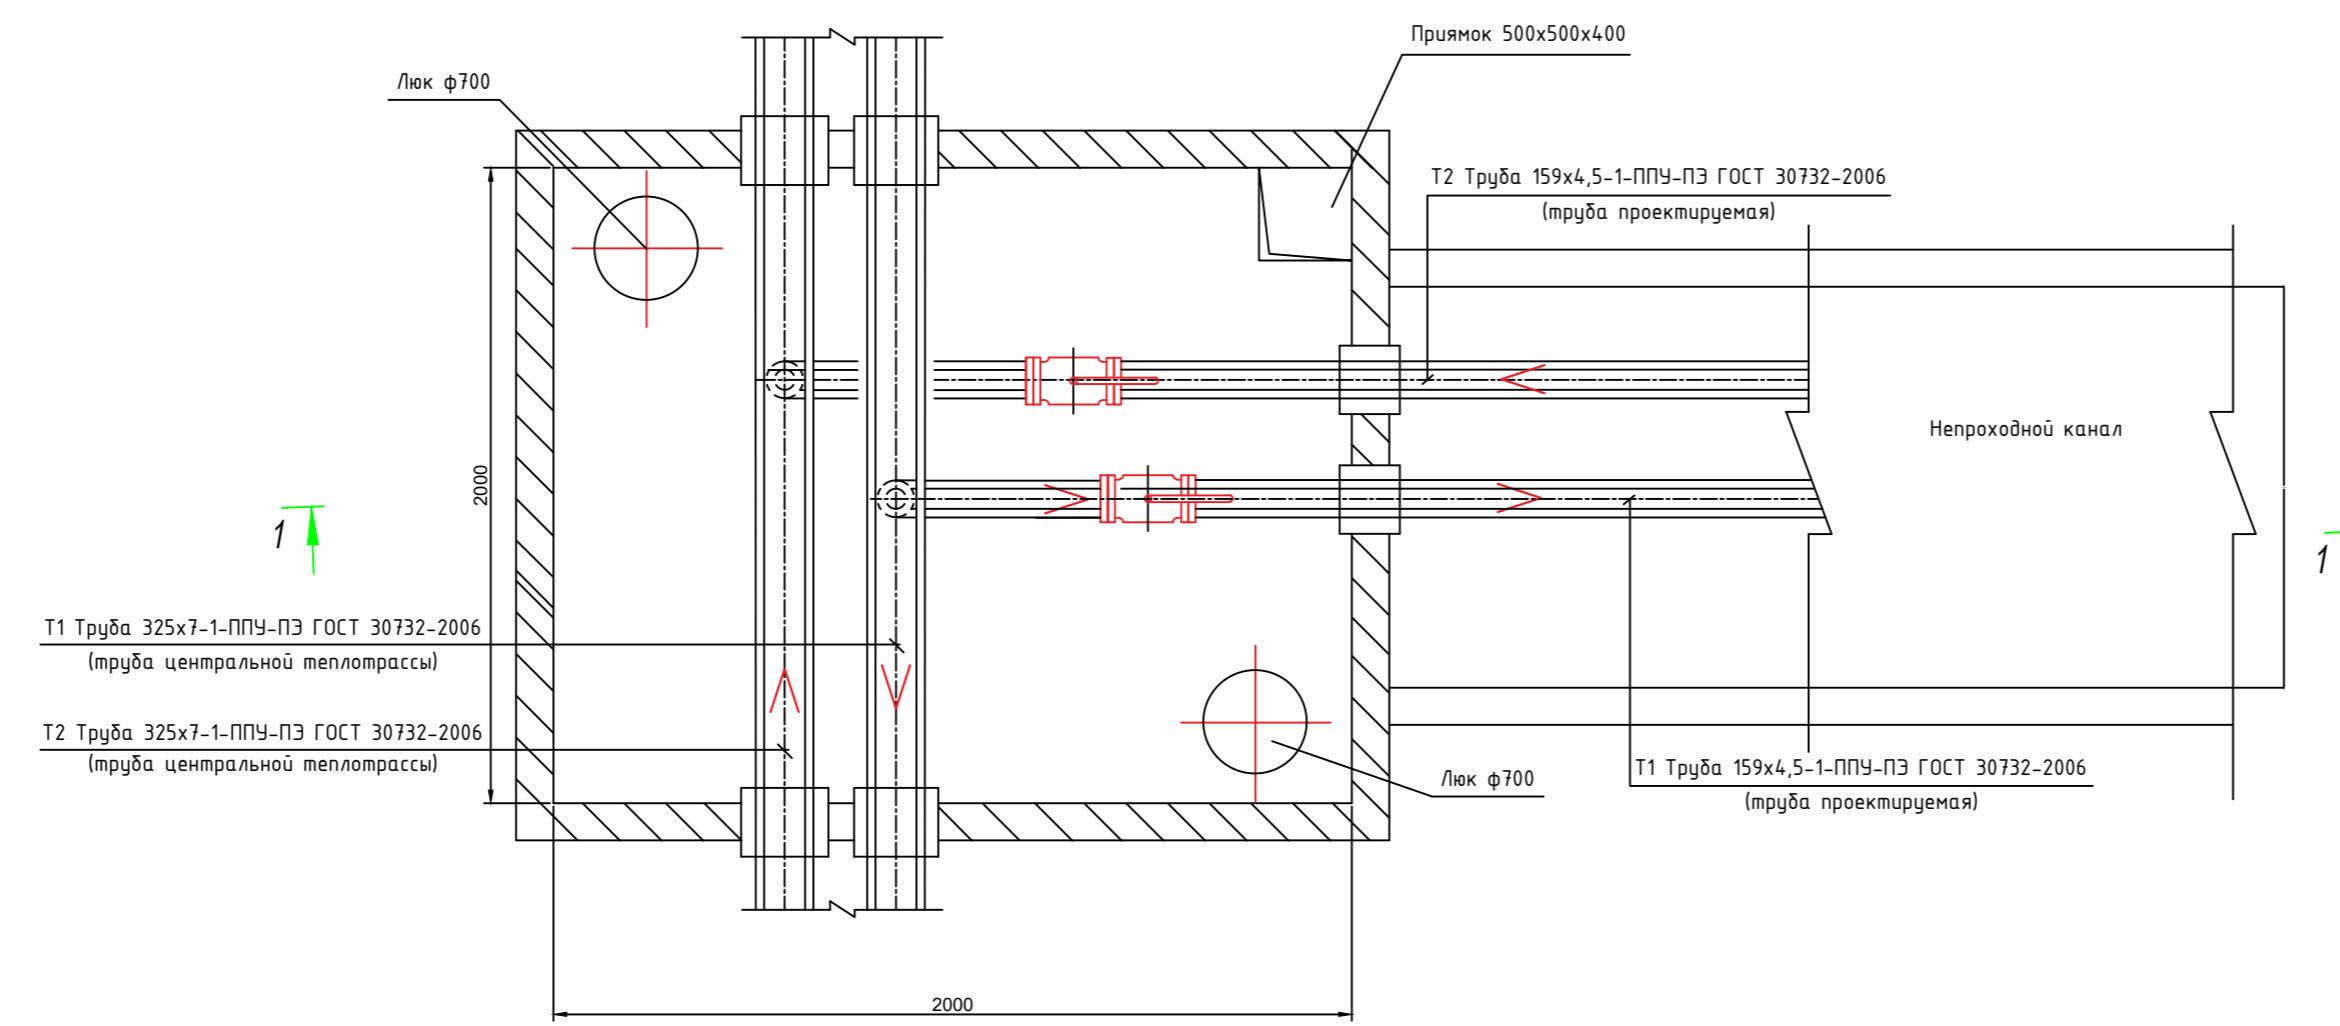

Разрез 1-1

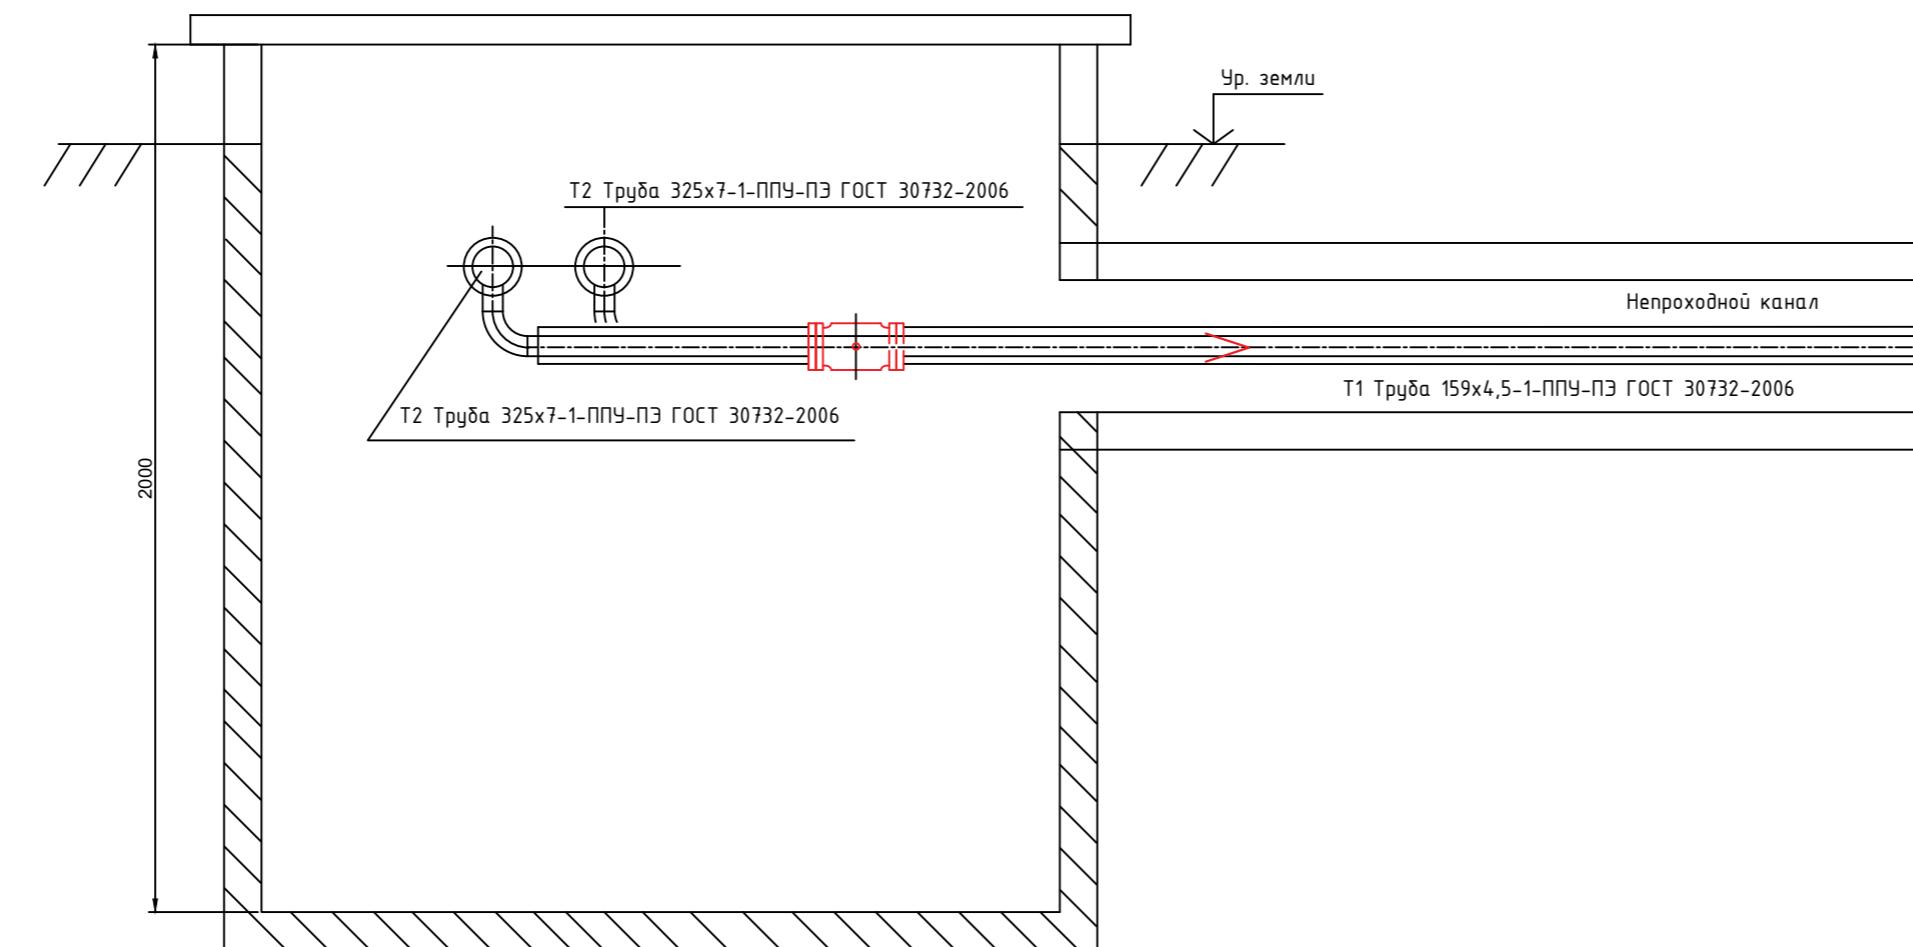

Согласовано:
Инв. № подл. Платник и Дата: Взам. инв. №:

DH5082-08-21-ИОС4.2.ГЧ					
Жилой комплекс, корпуса 1,2,3,4, со встроено-пристроенными помещениями коммерческого назначения и подземной автостоянкой в районе Снегобалда падь, в г. Владивостоке					
Изм.	Колич.	Лист	Н. док.	Подп.	Дата
Разраб.	Орлова			11.21	
Проверил	Романенко			11.21	
Ихонпр.	Романенко			11.21	
Тепловая камера					Стадия / Лист / Листов
					П 3
План тепловой камеры					000 "ИБС Экспертиза"
Разрез 1-1					