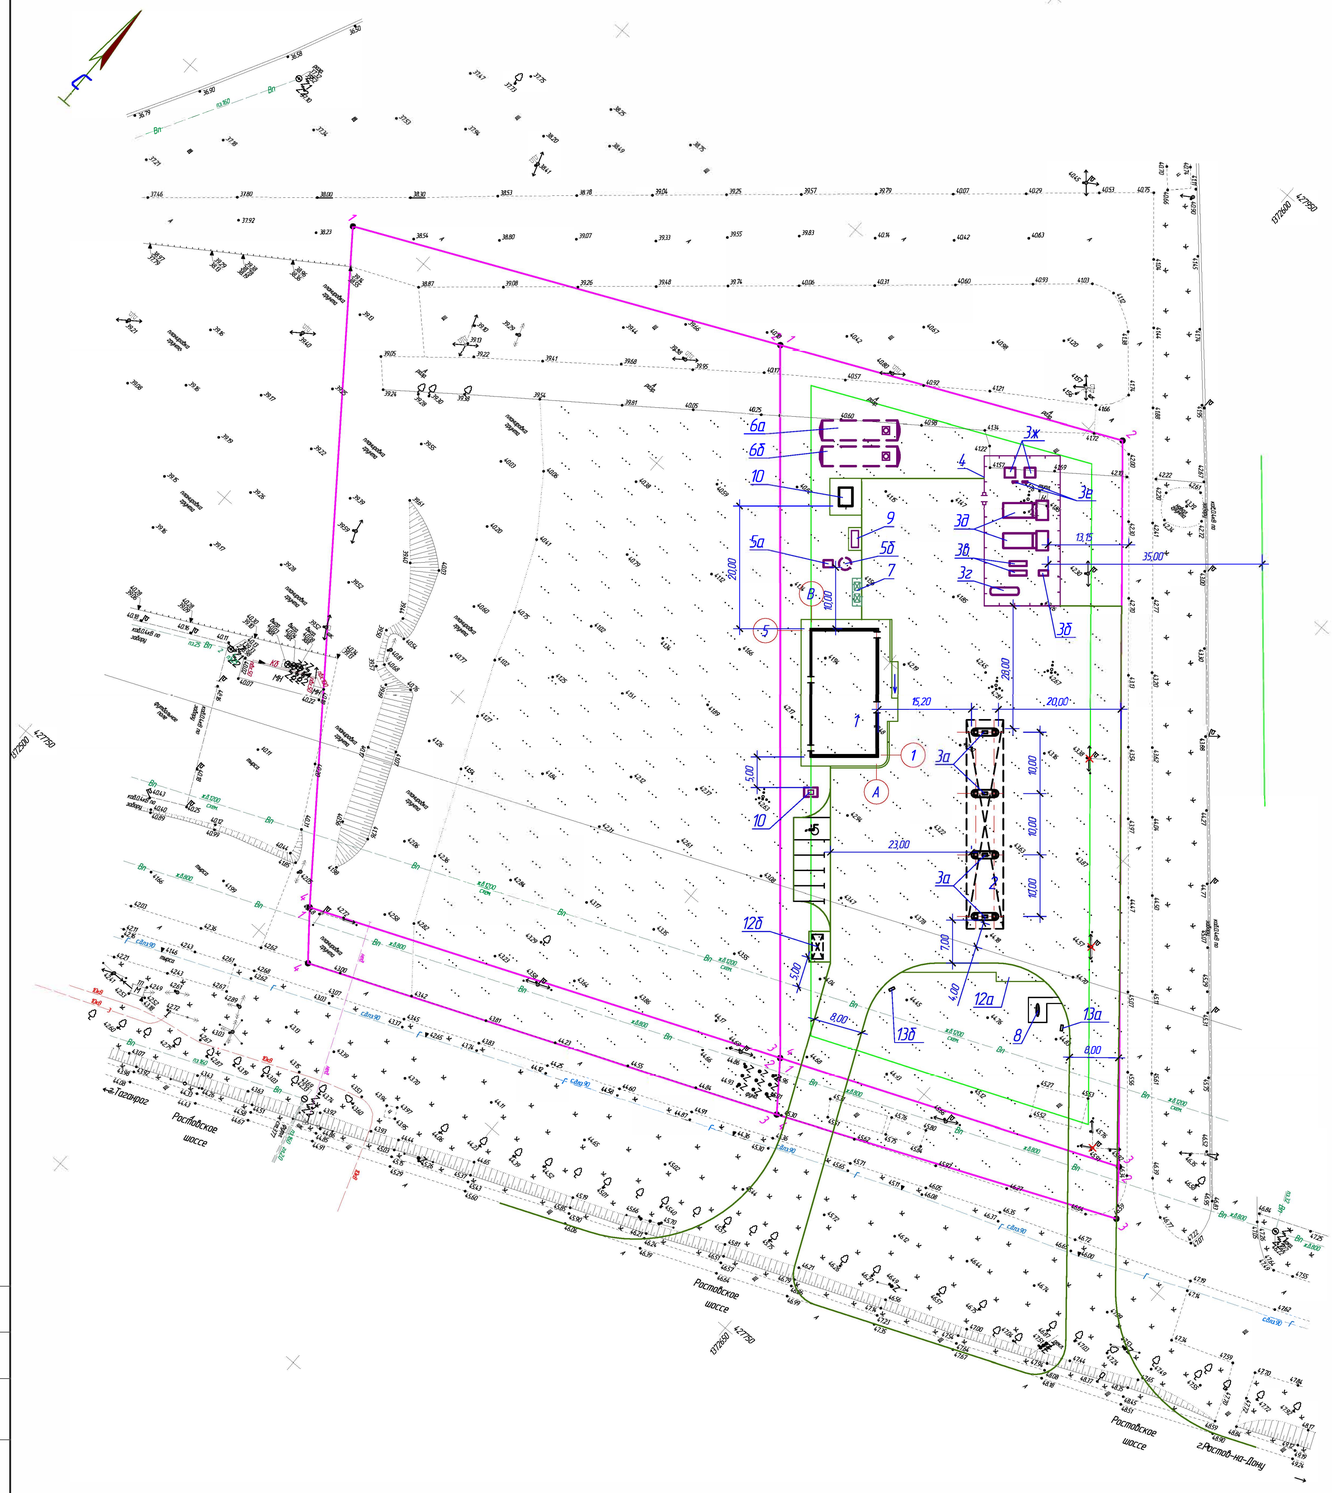

Экспликация зданий и сооружений

Номер на плане	Наименование	Примечание
1	Операторная	
2	Навес над заправочными островками	
	Технологическая система КПГ:	
3а	– заправочный островок с РК КПГ (4шт.)	
3б	– блок входных кранов	
3в	– комплекс осушительный Shelf Dru 600	
3г	– уловитель газа 5м³	
3д	– компрессорная установка в контейнерном исполнении с аппаратом воздушного охлаждения (2шт.)	
3е	– панель приоритетов Shelf 3L (2шт.)	
3ж	– блок аккумуляторов газа Shelf 24.100.2.25 (2шт.)	
4	Ограждение технологической системы КПГ	
	Очистные сооружения бытовых стоков:	
5а	– установка для очистки бытовых сточных вод	
5б	– колодец очищенных бытовых стоков V=5м³	
6а	Противопожарный резервуар V=100м³	
6б	Противопожарный резервуар V=100м³	
7	Площадка под установку контейнеров ТКО	
8	Стела ценовая	
9	Площадка ДГУ	
10	ТП	
11	Резервуар хозяйственного запаса воды	
12а	Площадка высадки пассажиров	Проектир.
12б	Площадка посадки пассажиров с навесом	Проектир.
13а	Указатель въезд	Проектир.
13б	Указатель выезд	Проектир.

Согласовано

Инв. № подл. | Подпись и дата | Взам. инв. №