



-1 этаж

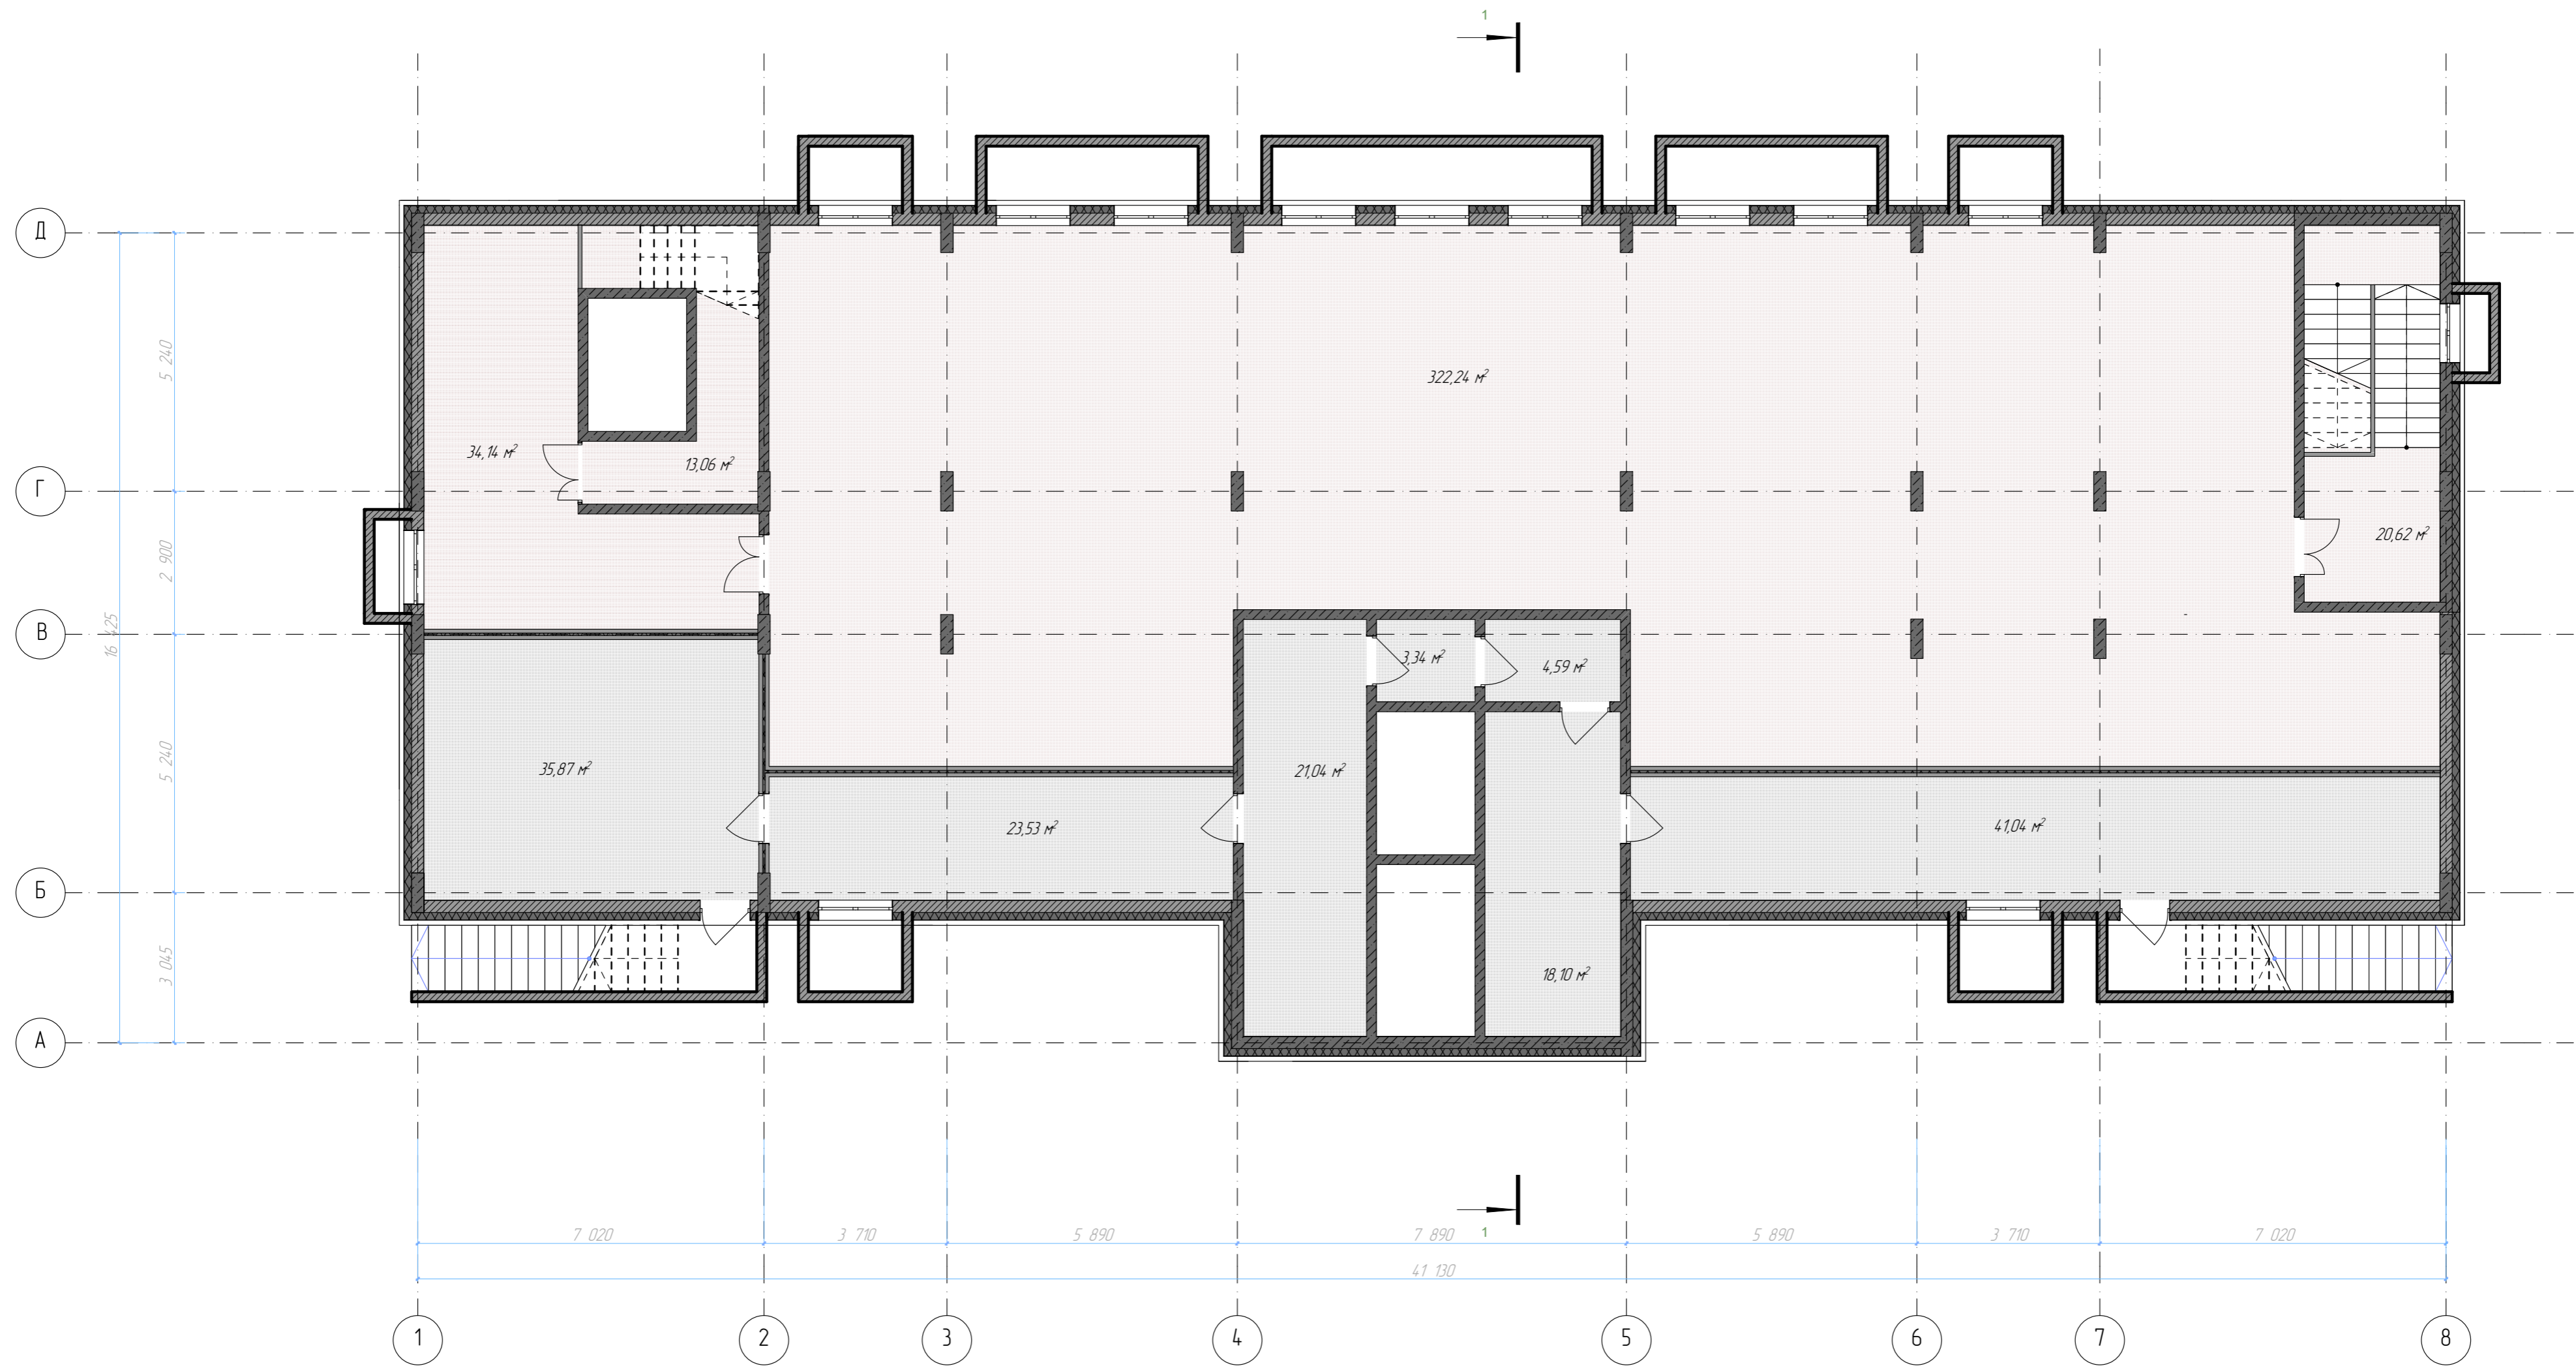

28-2021-844П-АР					
Многоквартирный жилой дом со встроенными нежилыми помещениями по пер. Механический в г. Свободном Амурской области					
Изм.	Кол.уч.	Лист	№ док.	Подп.	Дата
ГИП		Каширин		<i>(Signature)</i>	12.21
Проверил		Каширин		<i>(Signature)</i>	12.21
Разработал	Пирожков			<i>(Signature)</i>	12.21
				Стадия	Лист
				П	1
				Листов	
План -1 этажа				ООО "КАДИ" ИНН 2801161116 СРО "БОП", № ГРОС СРО-П-042-05112009 РЕГ № ФРЕЕСТРЕ СРО 1233 ОТ 29.11.16	

Идентификационный номер подл. Подл. и дата Взам. шифр № Создано

1 этаж

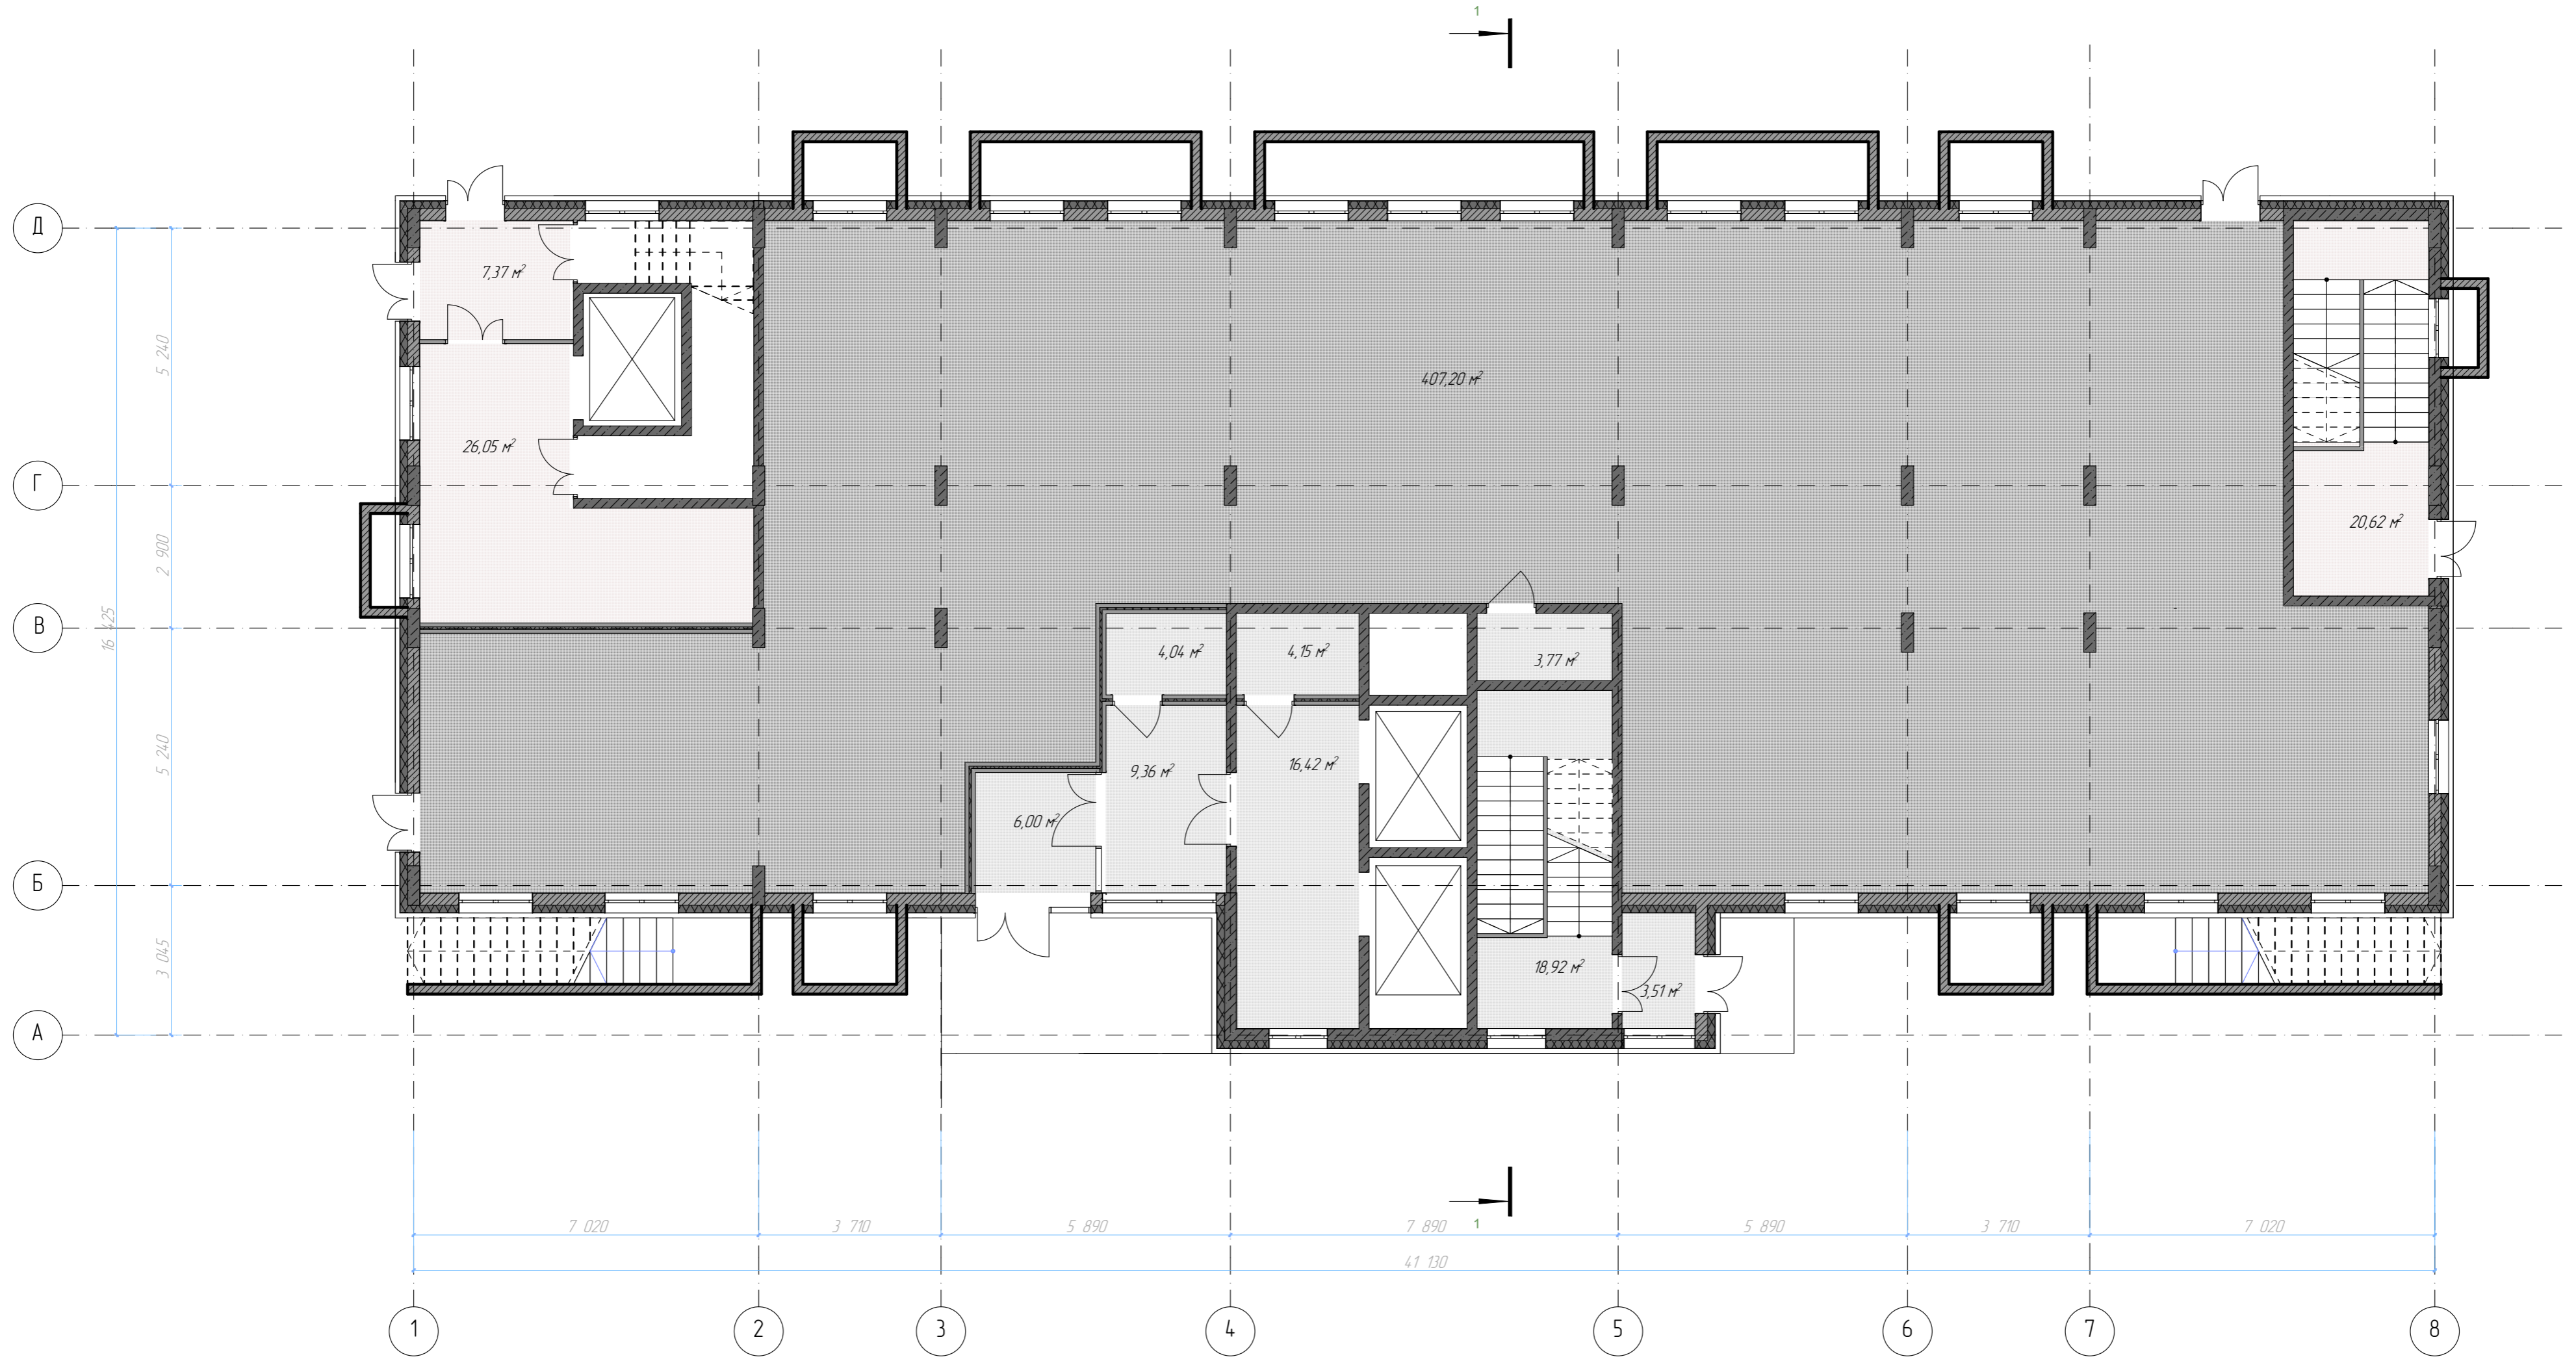

Создано: _____
 Имя, № подл. Подп. и дата Взам. инв. №

28-2021-844П-АР					
Многоквартирный жилой дом со встроенными нежилыми помещениями по пер. Механический в г. Свободном Амурской области					
Изм.	Кол.уч.	Лист	№ док.	Подп.	Дата
ГИП		Каширин		<i>[Signature]</i>	12.21
Проверил		Каширин		<i>[Signature]</i>	12.21
Разработал	Пирожков			<i>[Signature]</i>	12.21
План 1 этажа				Стадия	Лист
				П	2
				Листов	
				ООО "КАДИ" ИНН 2801161116 СРО "БОП", № ГРОО СРО-П-04-2-05112009 РЕГ № ФРЕЕСТРЕ СРО 1233 ОТ 29.11.16	
Формат А2					

5-7 этаж



28-2021-844П-АР					
Многоквартирный жилой дом со встроенными нежилыми помещениями по пер. Механический в г. Свободном Амурской области					
Изм.	Калуч	Лист	№ док	Подп.	Дата
ГИП	Кашарин			<i>[Signature]</i>	12.21
Проверил	Кашарин			<i>[Signature]</i>	12.21
Разработал	Пирожков			<i>[Signature]</i>	12.21
План 5-7 этажа			Стация	Лист	Листов
			П	4	
			ООО "КАДИ"		
			ИНН 28016716		
			СРО "БОГ" № ГРО СРО-П-042-05112019		
			РЕН № ФРСРРЕ СРО 1233 01 29 11 16		

Согласовано

Имя и фамилия
Взам. инж. №
Подп. и дата

8 этаж



Согласовано
Взам. инв. №
Лист и дата
Инв. № подл.

						28-2021-844П-АР		
						Многоквартирный жилой дом со встроенными нежилыми помещениями по пер. Механический в г. Свободном Амурской области		
Изм.	Калуч.	Лист	№ док.	Подп.	Дата	Стация	Лист	Листов
Проверил	Каширин			<i>[Signature]</i>	12.21	П	5	
Разработал	Пирожков			<i>[Signature]</i>	12.21	ООО "КАДИ"		
						ИИН 28016716		
						План 8 этажа		
						ИНН "БОГ" № ГРО СРО-П-042-05112009 РЕН № ФРСРСТР СРО 1233 01 29 11 16		
						Формат А2		

9-13 этаж



						28-2021-844П-АР		
						Многоквартирный жилой дом со встроенными нежилыми помещениями по пер. Механический в г. Свободном Амурской области		
Изм.	Калуч	Лист	№ док	Подп.	Дата	Стандия	Лист	Листов
Проверил	Кашарин			<i>[Signature]</i>	12.21	П	6	
Разработал	Пирожков			<i>[Signature]</i>	12.21	ООО "КАДИ"		
						План 9-13 этажа		
						ИНН 28016716 СРО "БОГ" № ГРО СРО-П-042-05112019 РЕН № ФРСРРЕ СРО 1233 01 29 11 16		

Инв. № подл. / План и дата / Вып. инв. № / Серия/обложка

17 этаж



						28-2021-844П-АР		
						Многоквартирный жилой дом со встроенными нежилыми помещениями по пер. Механический в г. Свободном Амурской области		
Изм.	Калуч.	Лист	№ вкл.	Подп.	Дата	Студия	Лист	Листов
Проверил	Кашарин			<i>[Signature]</i>	12.21			
Разработал	Пирожков			<i>[Signature]</i>	12.21	ООО "КАДИ" ИНН 280167116 СРО "БОГ" № ГРО.СРО-П-042-05112019 РЕГ. № ФРС/СРО.СРО 1233 01 29 11 16 Формат А2		


Создано

Взам. инв. №

Лист и дата

Инв. № подл.

Разрез 1-1

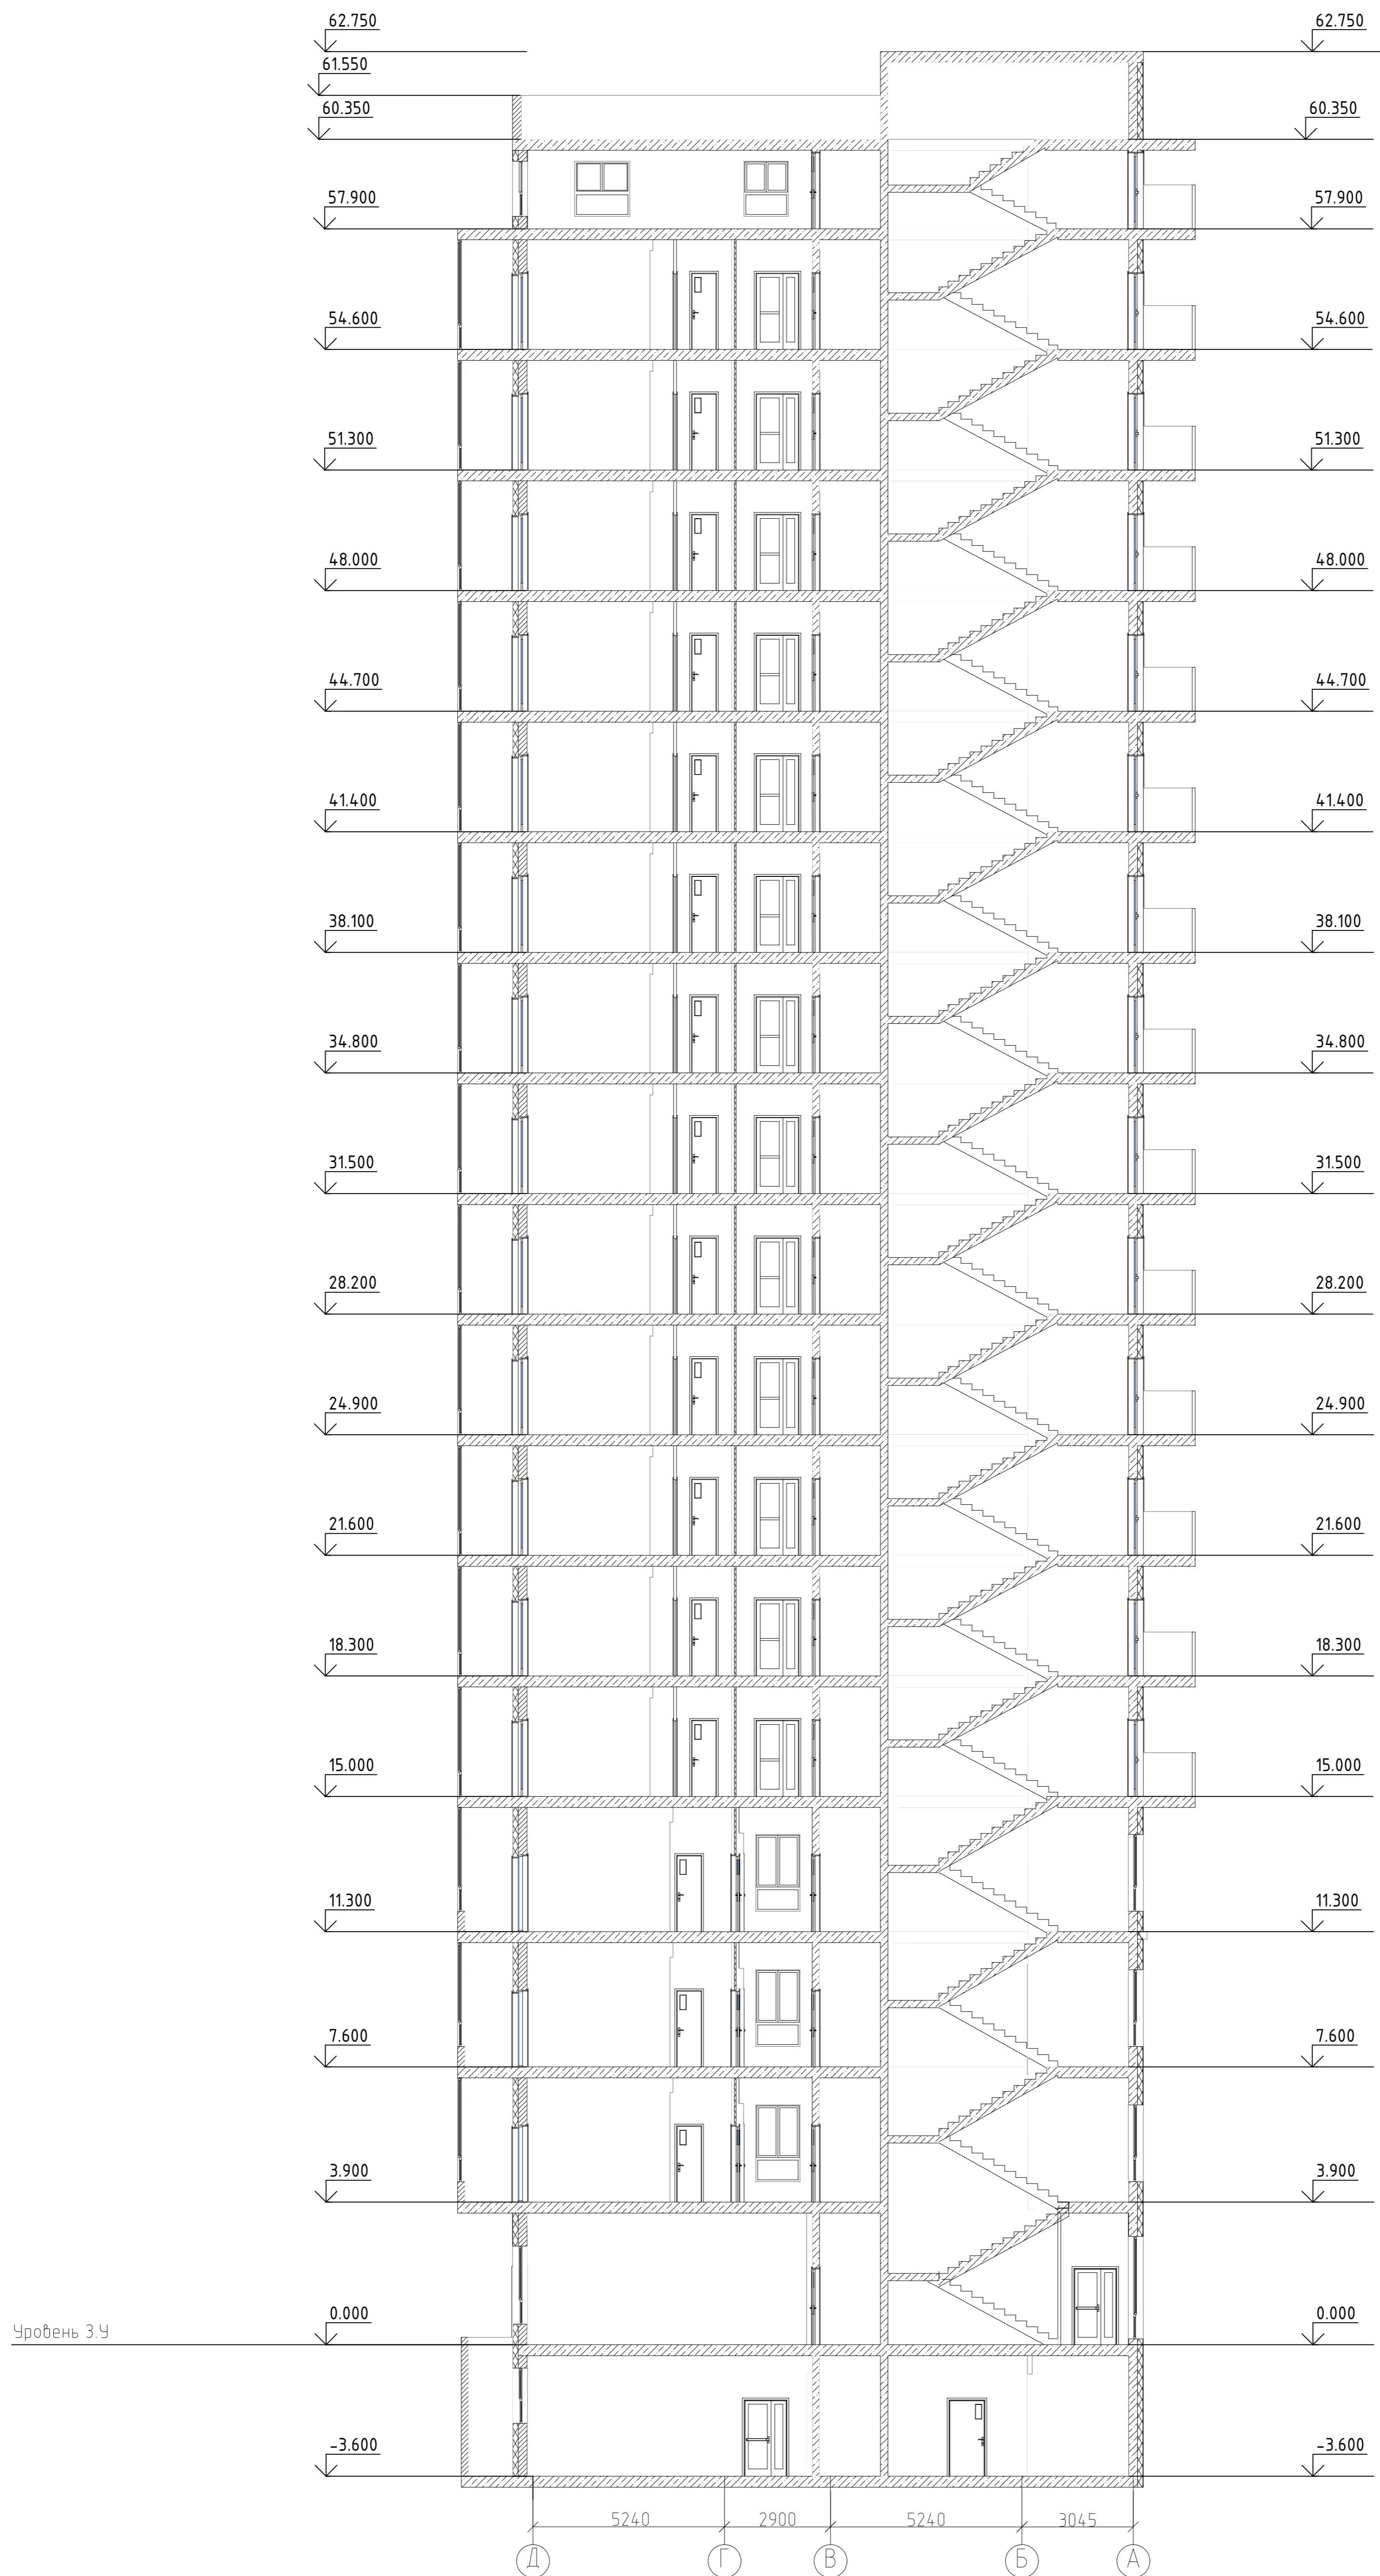

Инв. № подл. Подп. и дата В. зам. инв. №

28-2021-844П-АР						
Многоквартирный жилой дом со встроенными нежилыми помещениями по пер. Механической в г. Свободном Амурской области						
Изн.	Копч.	Лист	№	Дата	Статус	Листов
Разработал	Пиражко	В			П	
Проверил	Каширин	А.С.				
ГИП	Каширин	С.С.				
Разрез 1-1					ООО "КАДИ"	
					ИНН 280161116 СРО 50271, №РРОС СРО-П-042-0512099 РЕГ. № В РЕЕСТРЕ СРО №33 ОТ 29.11.16	
					Формат А1	