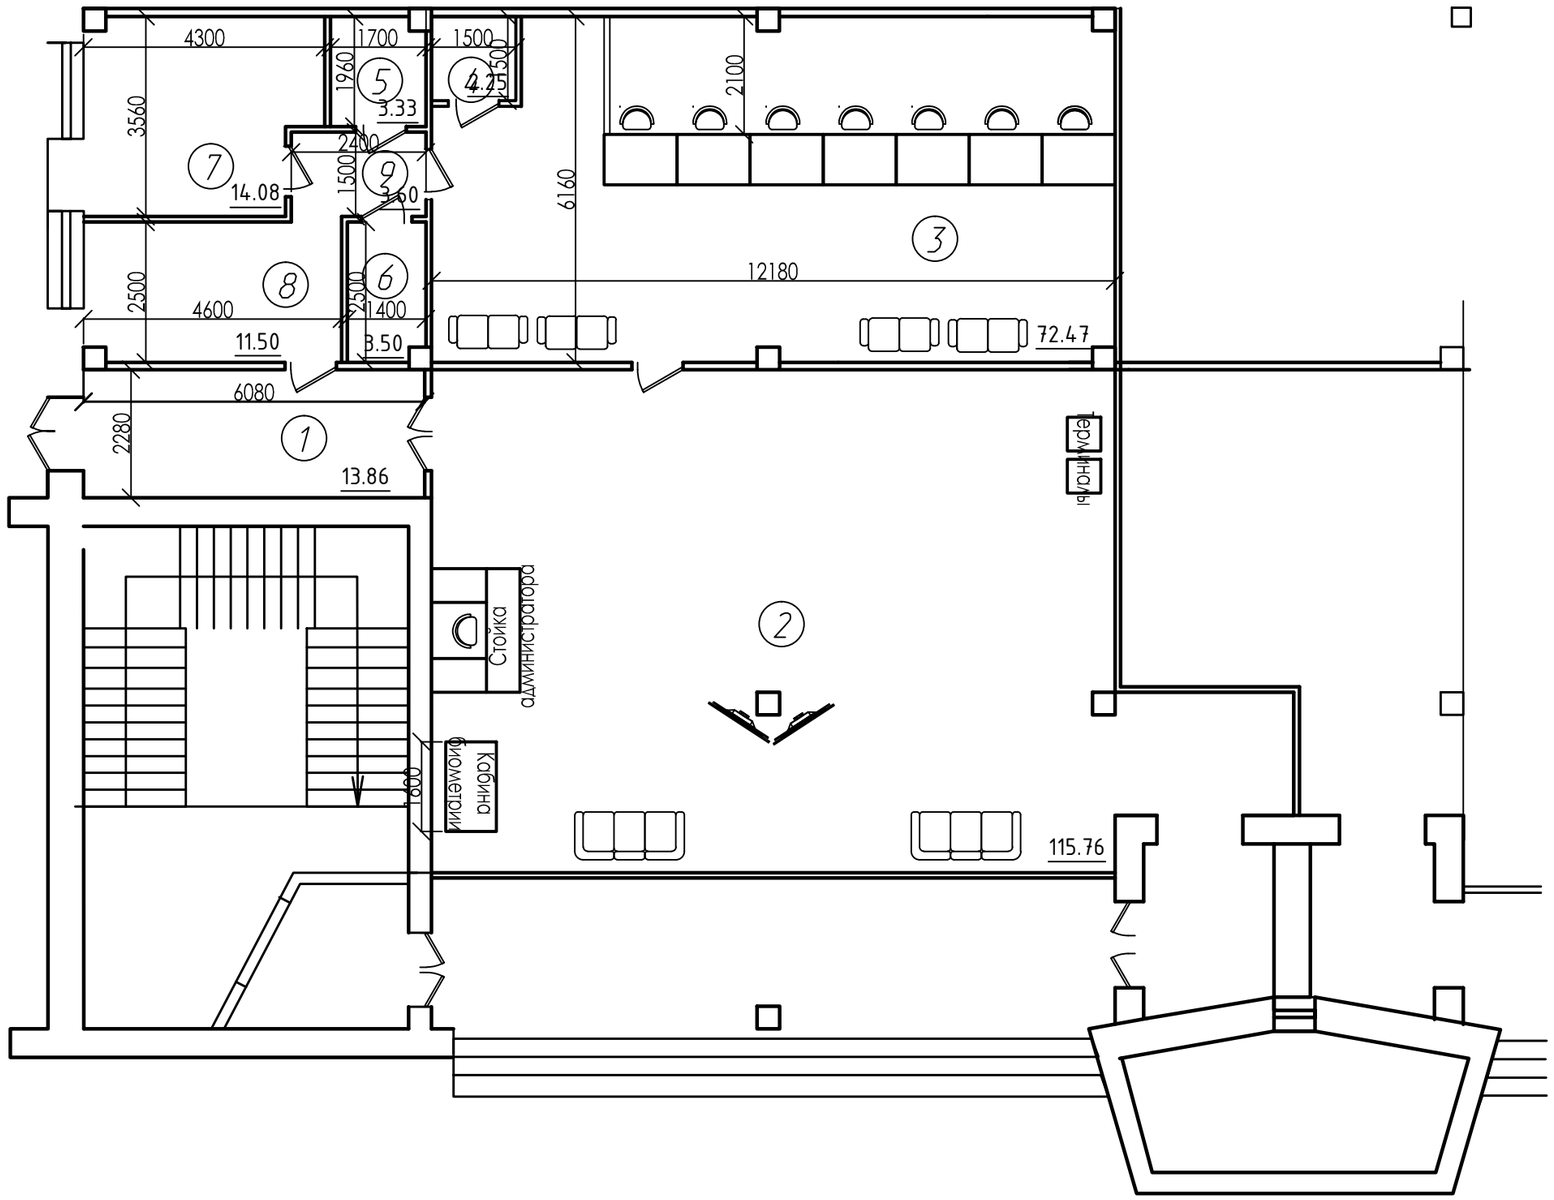

Экспликация объектов:

№	Наименование помещений	Площадь м2
1	Тамбур	13.86
2	Сектор ожидания и информирования	115.76
3	Сектор обслуживания	72.47
4	Кабинет с МФУ АЗ	2.25
5	Кабинет МВД, архив	3.33
6	Серверная	3.50
7	Кабинет начальника	14.08
8	Кабинет делопроизводства	11.50
9	Коридор	3.60

Изм.	Кол.уч	№ док.	Лист	Подпись	Дата
ГАП		Юсупов И			11.21
Разработал		Грязин А			11.21
Разработал		Поверенный К			11.21

002/17.12.21-РД

Отдел ГБУ СО «МФЦ» расположенный по адресу:
Свердловская область, г. Заречный, ул. Курчатова, д. 17

Планировка 1

Стадия	Лист	Листов
ЭП		