
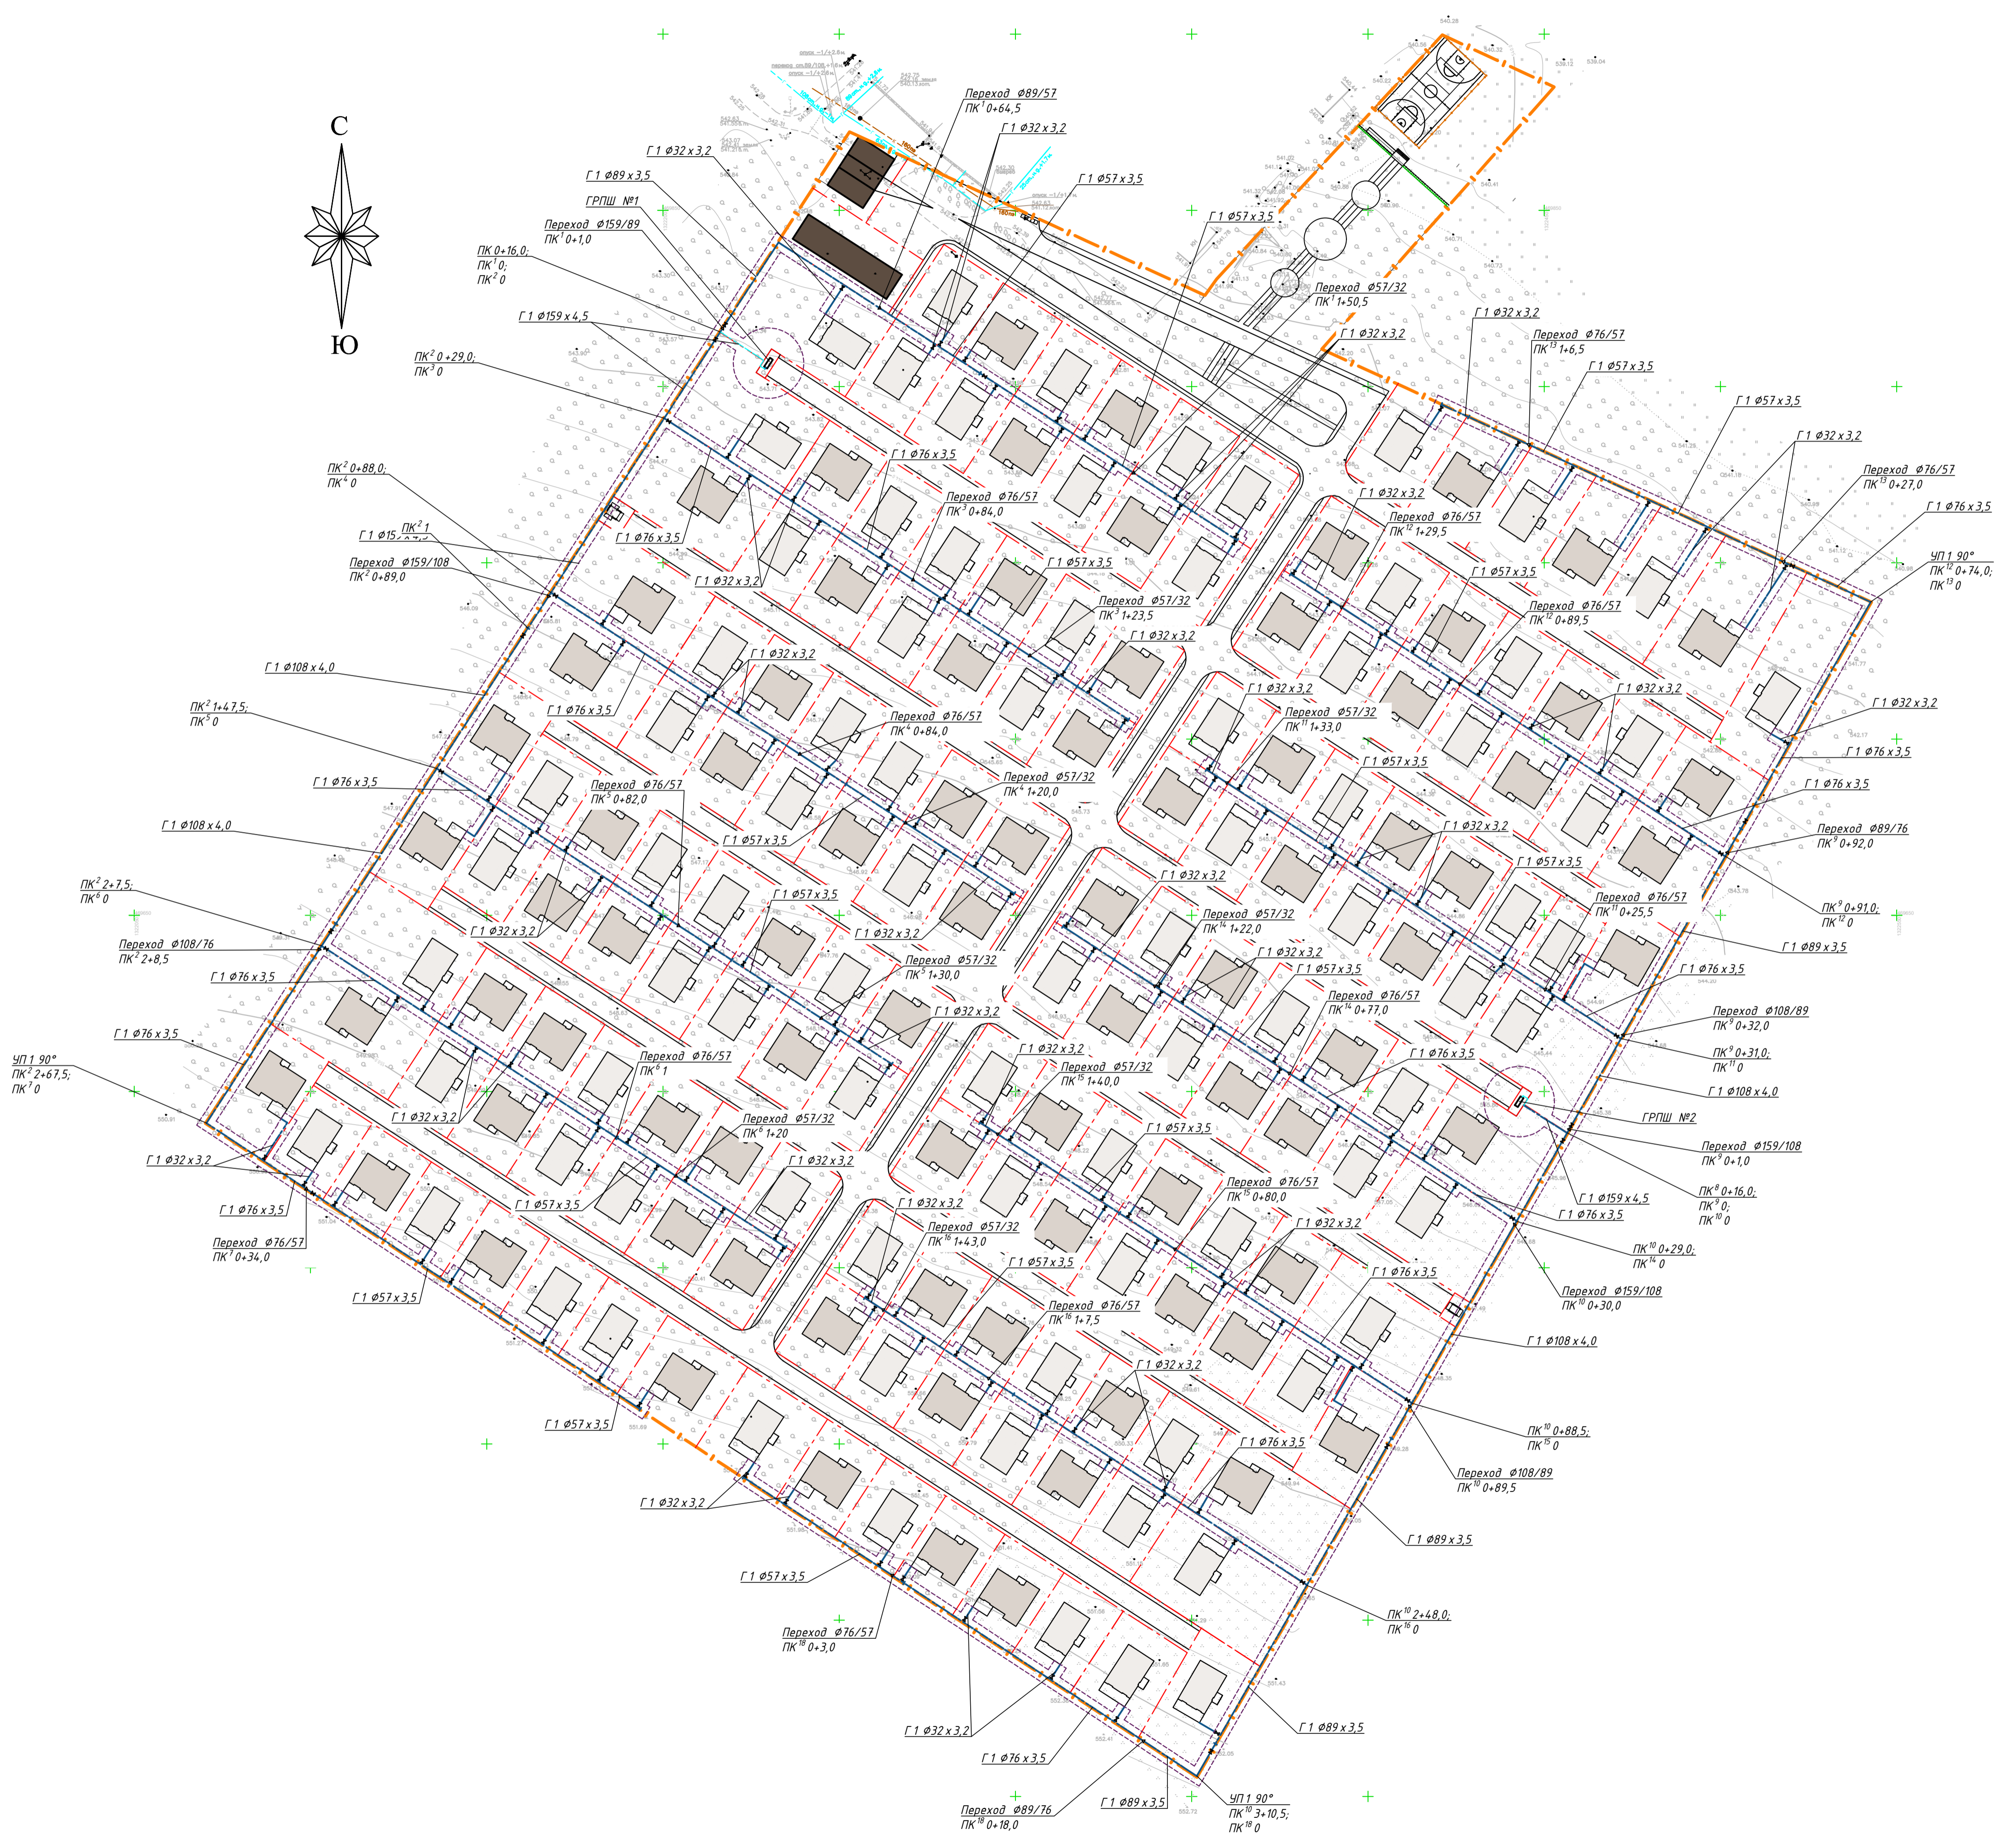


План газопровода М1:1000 (окончание)

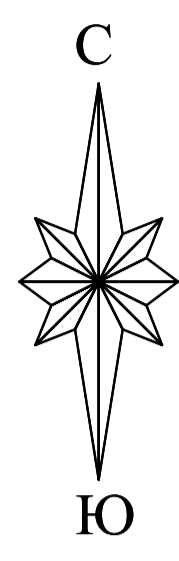

Условные обозначения:

- Проектируемый газопровод низкого давления
- Охранная зона газопровода и ГРПШ (для газопровода - 2,0 м в каждую сторону; для ГРПШ - радиус 10,0 м)
- Переход стальной концентрической
- Газорегуляторный шкафный пункт (ГРПШ)
- Кран шаровой

Примечание:

- газопроводы-вводы к каждому потребителю, выполнены из стальных труб $\phi 32 \times 3,2$;
 - крепление газопровода к забору и к зданию, осуществляется по серии 5.905-18.05

Имя, № листа, Подп. и дата, Стр. из №