

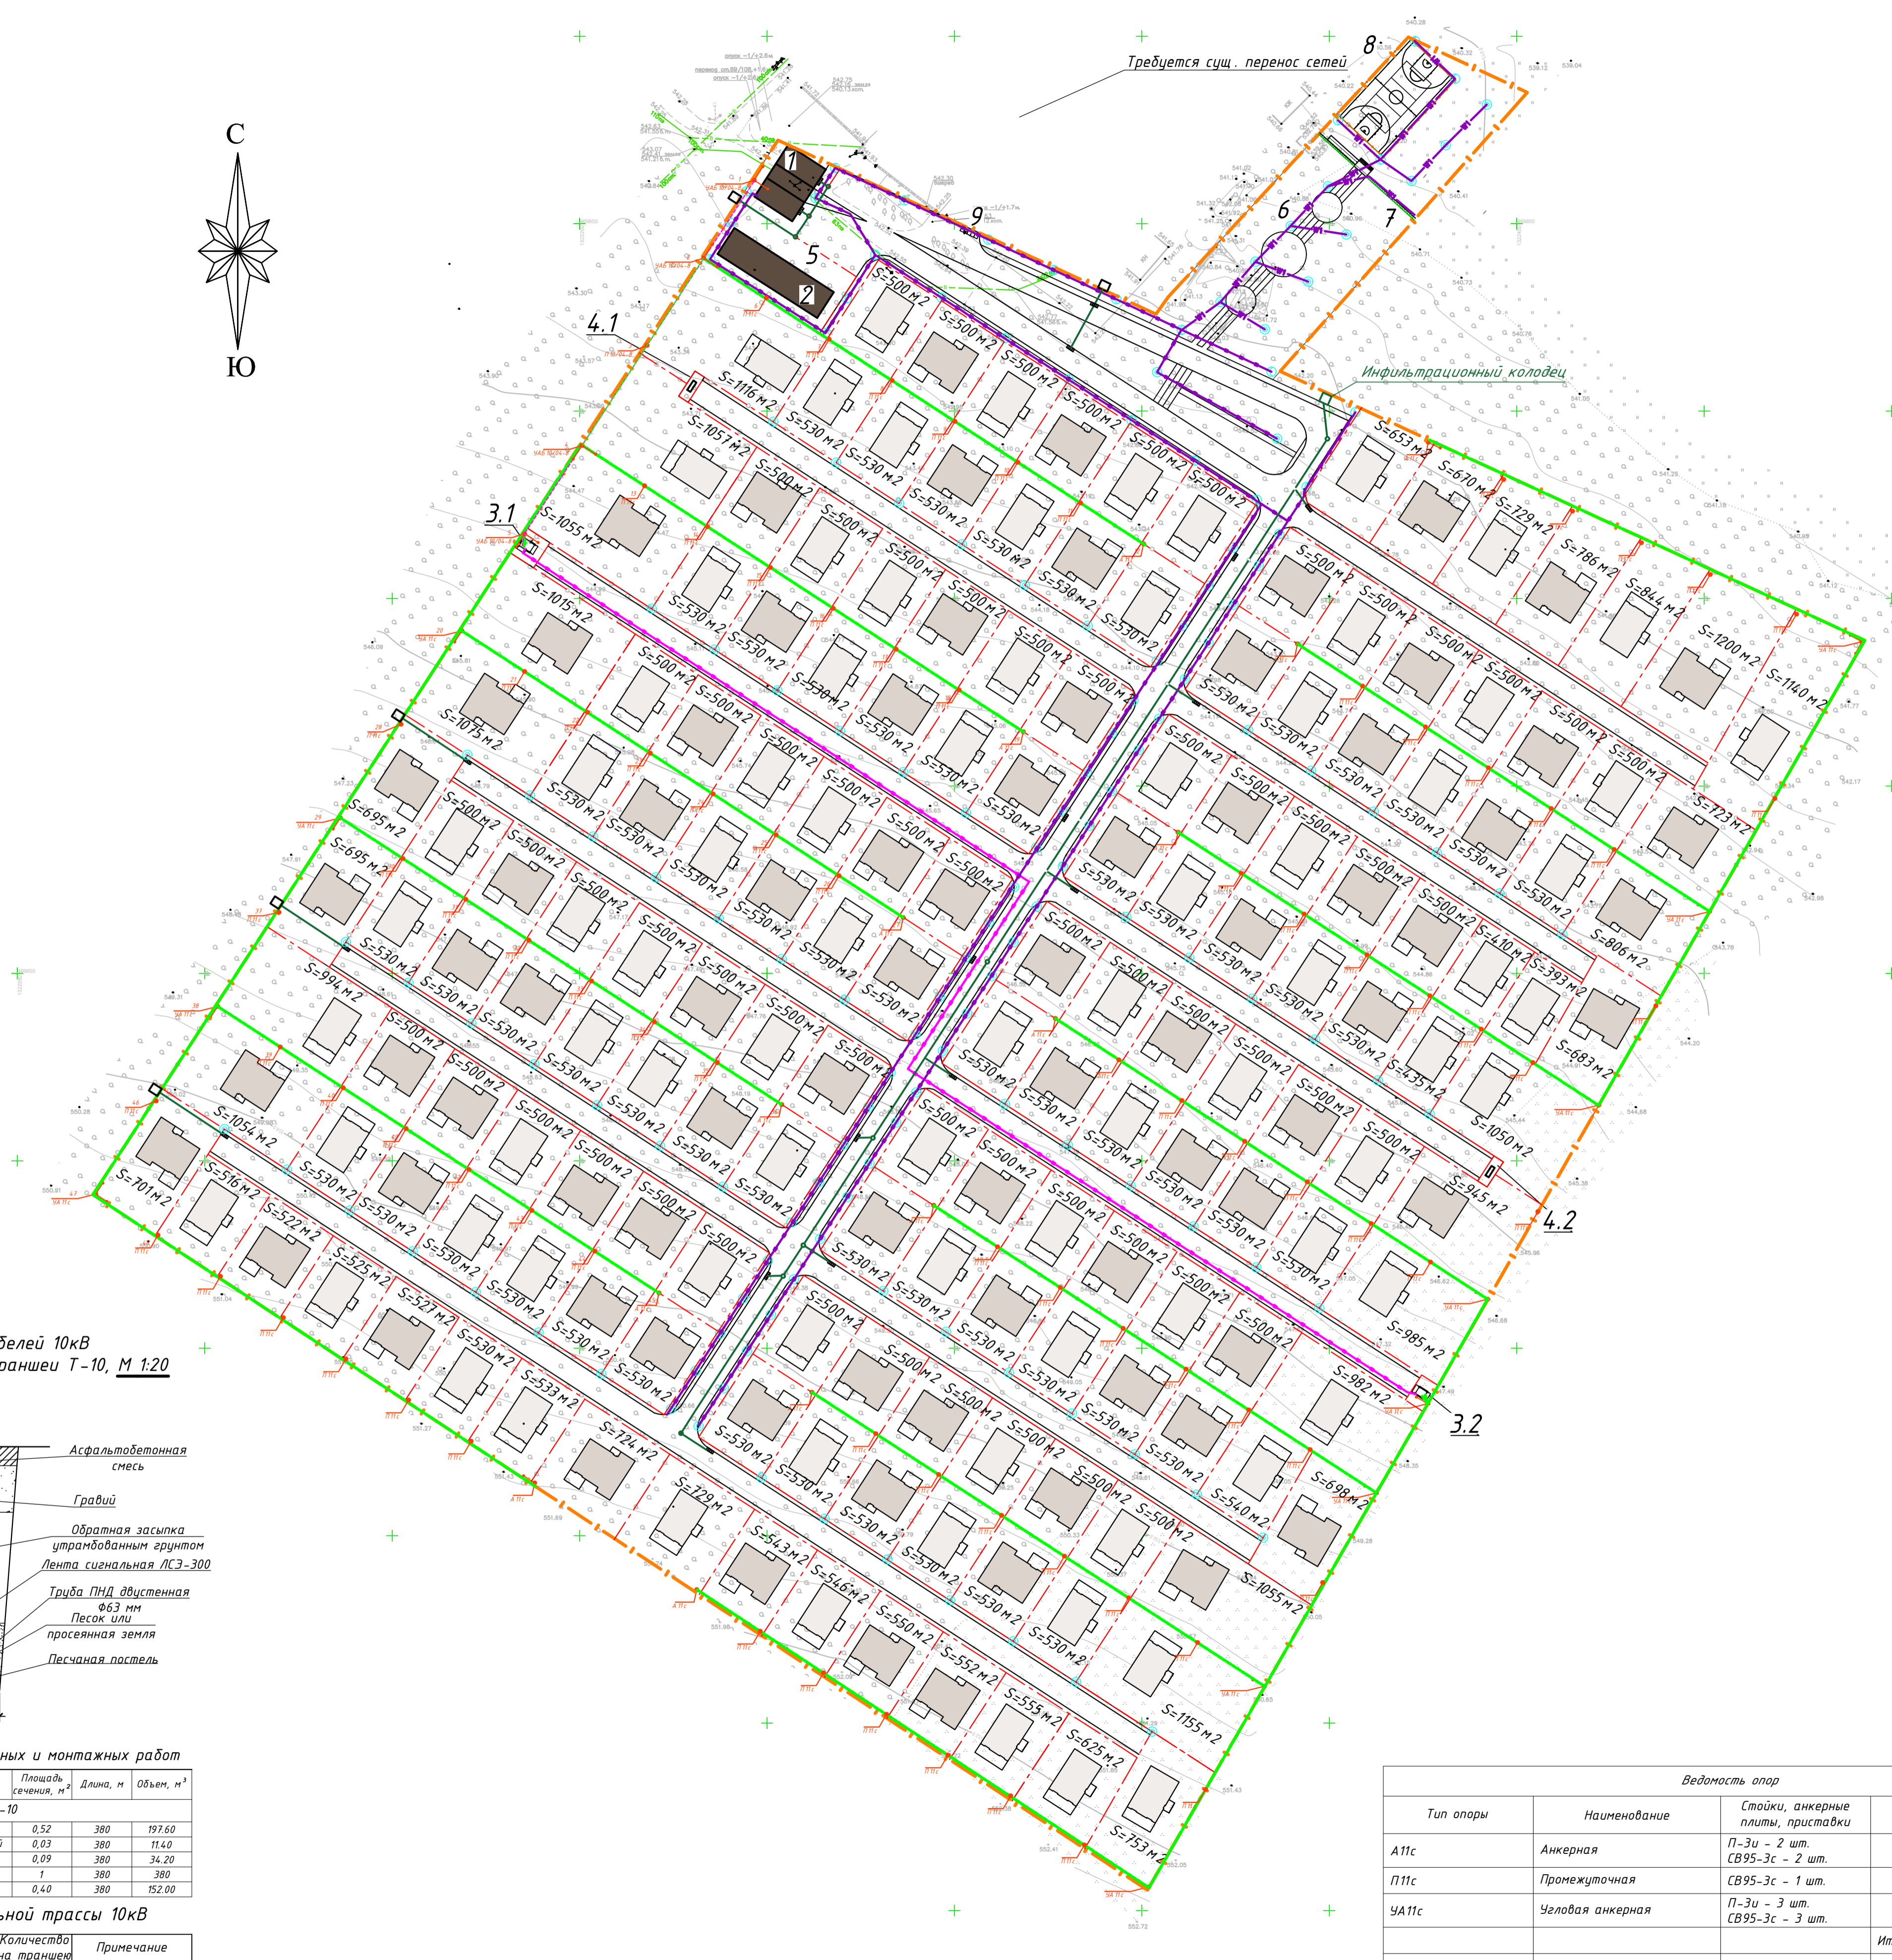


# Экспликация зданий и сооружений

Номер	Наименование	Примечание
1	КПП	
2	Общественное здание	
3.1	ТП	
3.2	ТП	
4.1-4.2	ГРПШ	
5	Автостоянка	
6	Площадка для отдыха	
7	Детская игровая площадка	
8	Спортивная площадка	
9	Площадка под мусорные контейнеры	

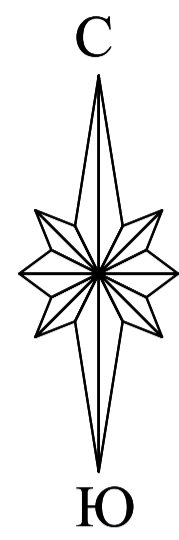

Прокладка кабелей 10кВ в траншее ТК-1 тип траншеи Т-10, М 1:20

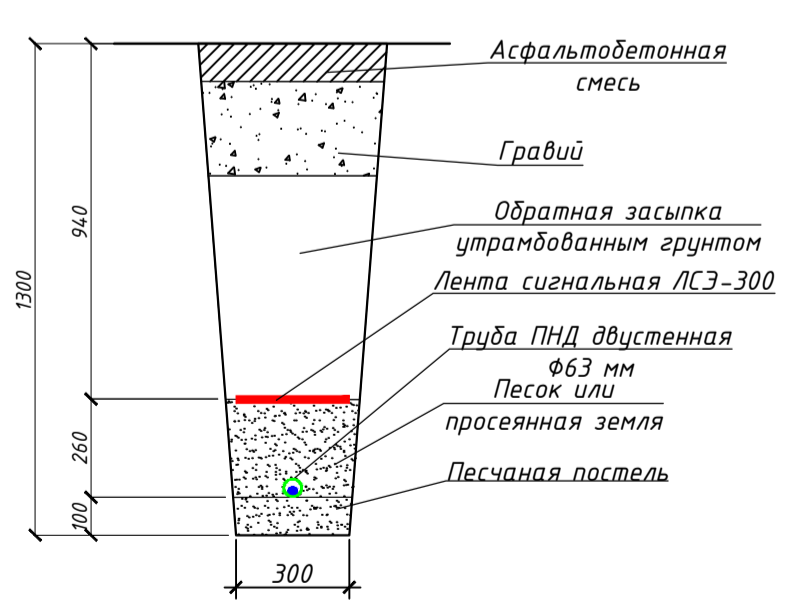

Ведомость объемов строительных и монтажных работ

№ п/п	Наименование видов работ	Площадь сечения, м²	Длина, м	Объем, м³
<b>Траншея Т-10</b>				
1	Разработка грунта	0,52	380	197,60
2	Устройство песчаной постели для кабелей	0,03	380	11,40
3	Половка песком бордюры	0,09	380	34,20
4	Укладка сигнальной ленты LC3-300, м	1	380	380
5	Обратная засыпка местным грунтом	0,40	380	152,00

Узлы прокладки кабельной трассы 10кВ

Поз.	Наименование	Количество на траншее	Примечание
	Траншея кабельная Т10, м	63	А11-2011.13, Т-10
	Поворот траншеи R=800мм, шт	2	
	Пересечение с кабелем, шт	2	
	Пересечение с трубопроводом, шт	7	
	Ввод кабелей в здание, шт	2	
	Уплотнение кабелей в трубе, шт	2	

## Условные обозначения

- Угловая анкерная опора с 2 подкосами h=9м 10/0,4кВ
- Промежуточная опора h=9м 10/0,4кВ
- Угловая промежуточная опора с 1 подкосом h=7м 0,4кВ
- Анкерная опора с 1 подкосом h=7м 0,4кВ
- Промежуточная опора h=7м 0,4кВ
- Угловая анкерная опора с 2 подкосами h=7м 0,4кВ
- Светильник типа A-Street-285xK SKAT на опоре или стойке 4м
- Парковый светильник типа A-STREET-40MSK Square 40Вт на стойке 1,5-2м
- Воздушная линия электропередачи СИП-4с 0,4кВ
- Кабельная линия в земле 10кВ
- Кабельная линия в земле 0,4кВ (наружное освещение)
- Участки под ИЖС 168 шт.
- Проектируемое общественное здание
- Проектируемый жилой дом Тип 1 (82 шт.)
- Проектируемый жилой дом Тип 2 (86 шт.)

Ведомость опор

Тип опоры	Наименование	Стойки, анкерные плиты, приставки	№№ по плану	Кол., шт.
A11с	Анкерная	П-3и - 2 шт. СВ95-3с - 2 шт.		13
П11с	Промежуточная	СВ95-3с - 1 шт.		84
УА11с	Угловая анкерная	П-3и - 3 шт. СВ95-3с - 3 шт.		12
Итого:				109
П10/04-8	Промежуточная	СВ110-5 - 1 шт.		1
УАБ10/04-8	Угловая анкерная	СВ110-5 - 3 шт.		4
Итого:				5