


Козырек над первым этажом

3

ОН-15

ОН-15

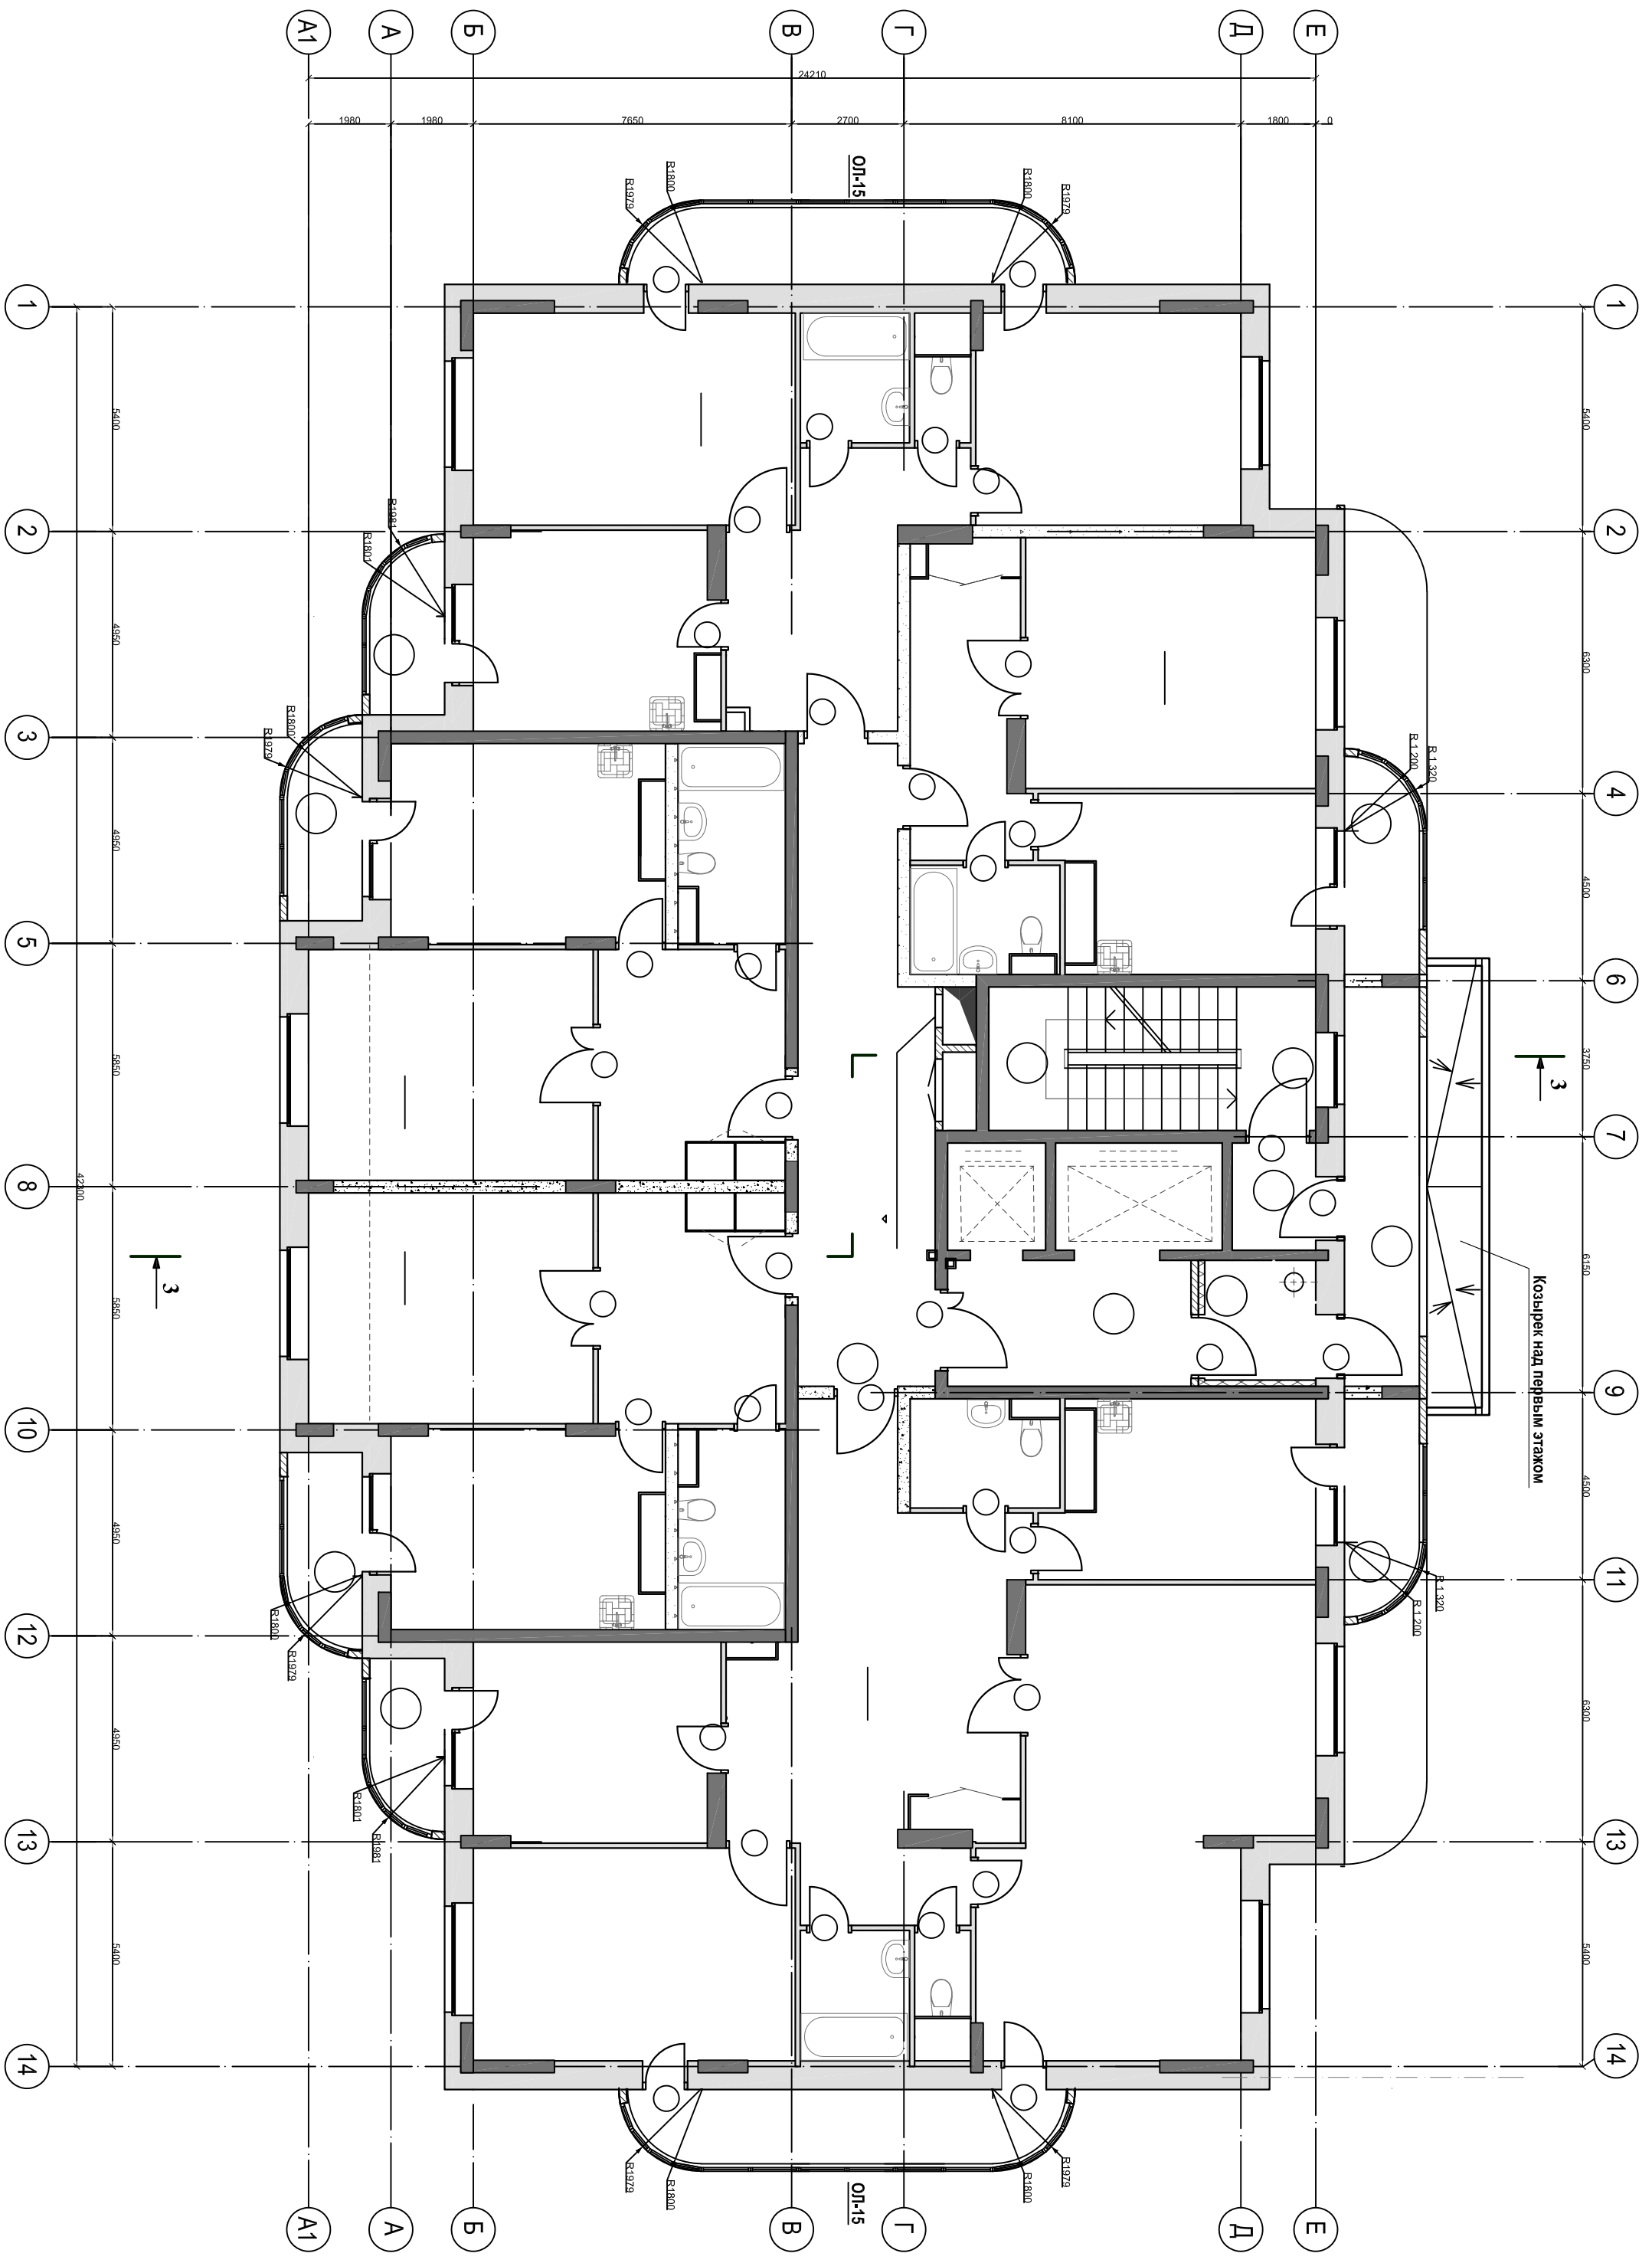

Козырек над первым этажом

3

ОН-15

ОН-15