


План на отм. 0.800

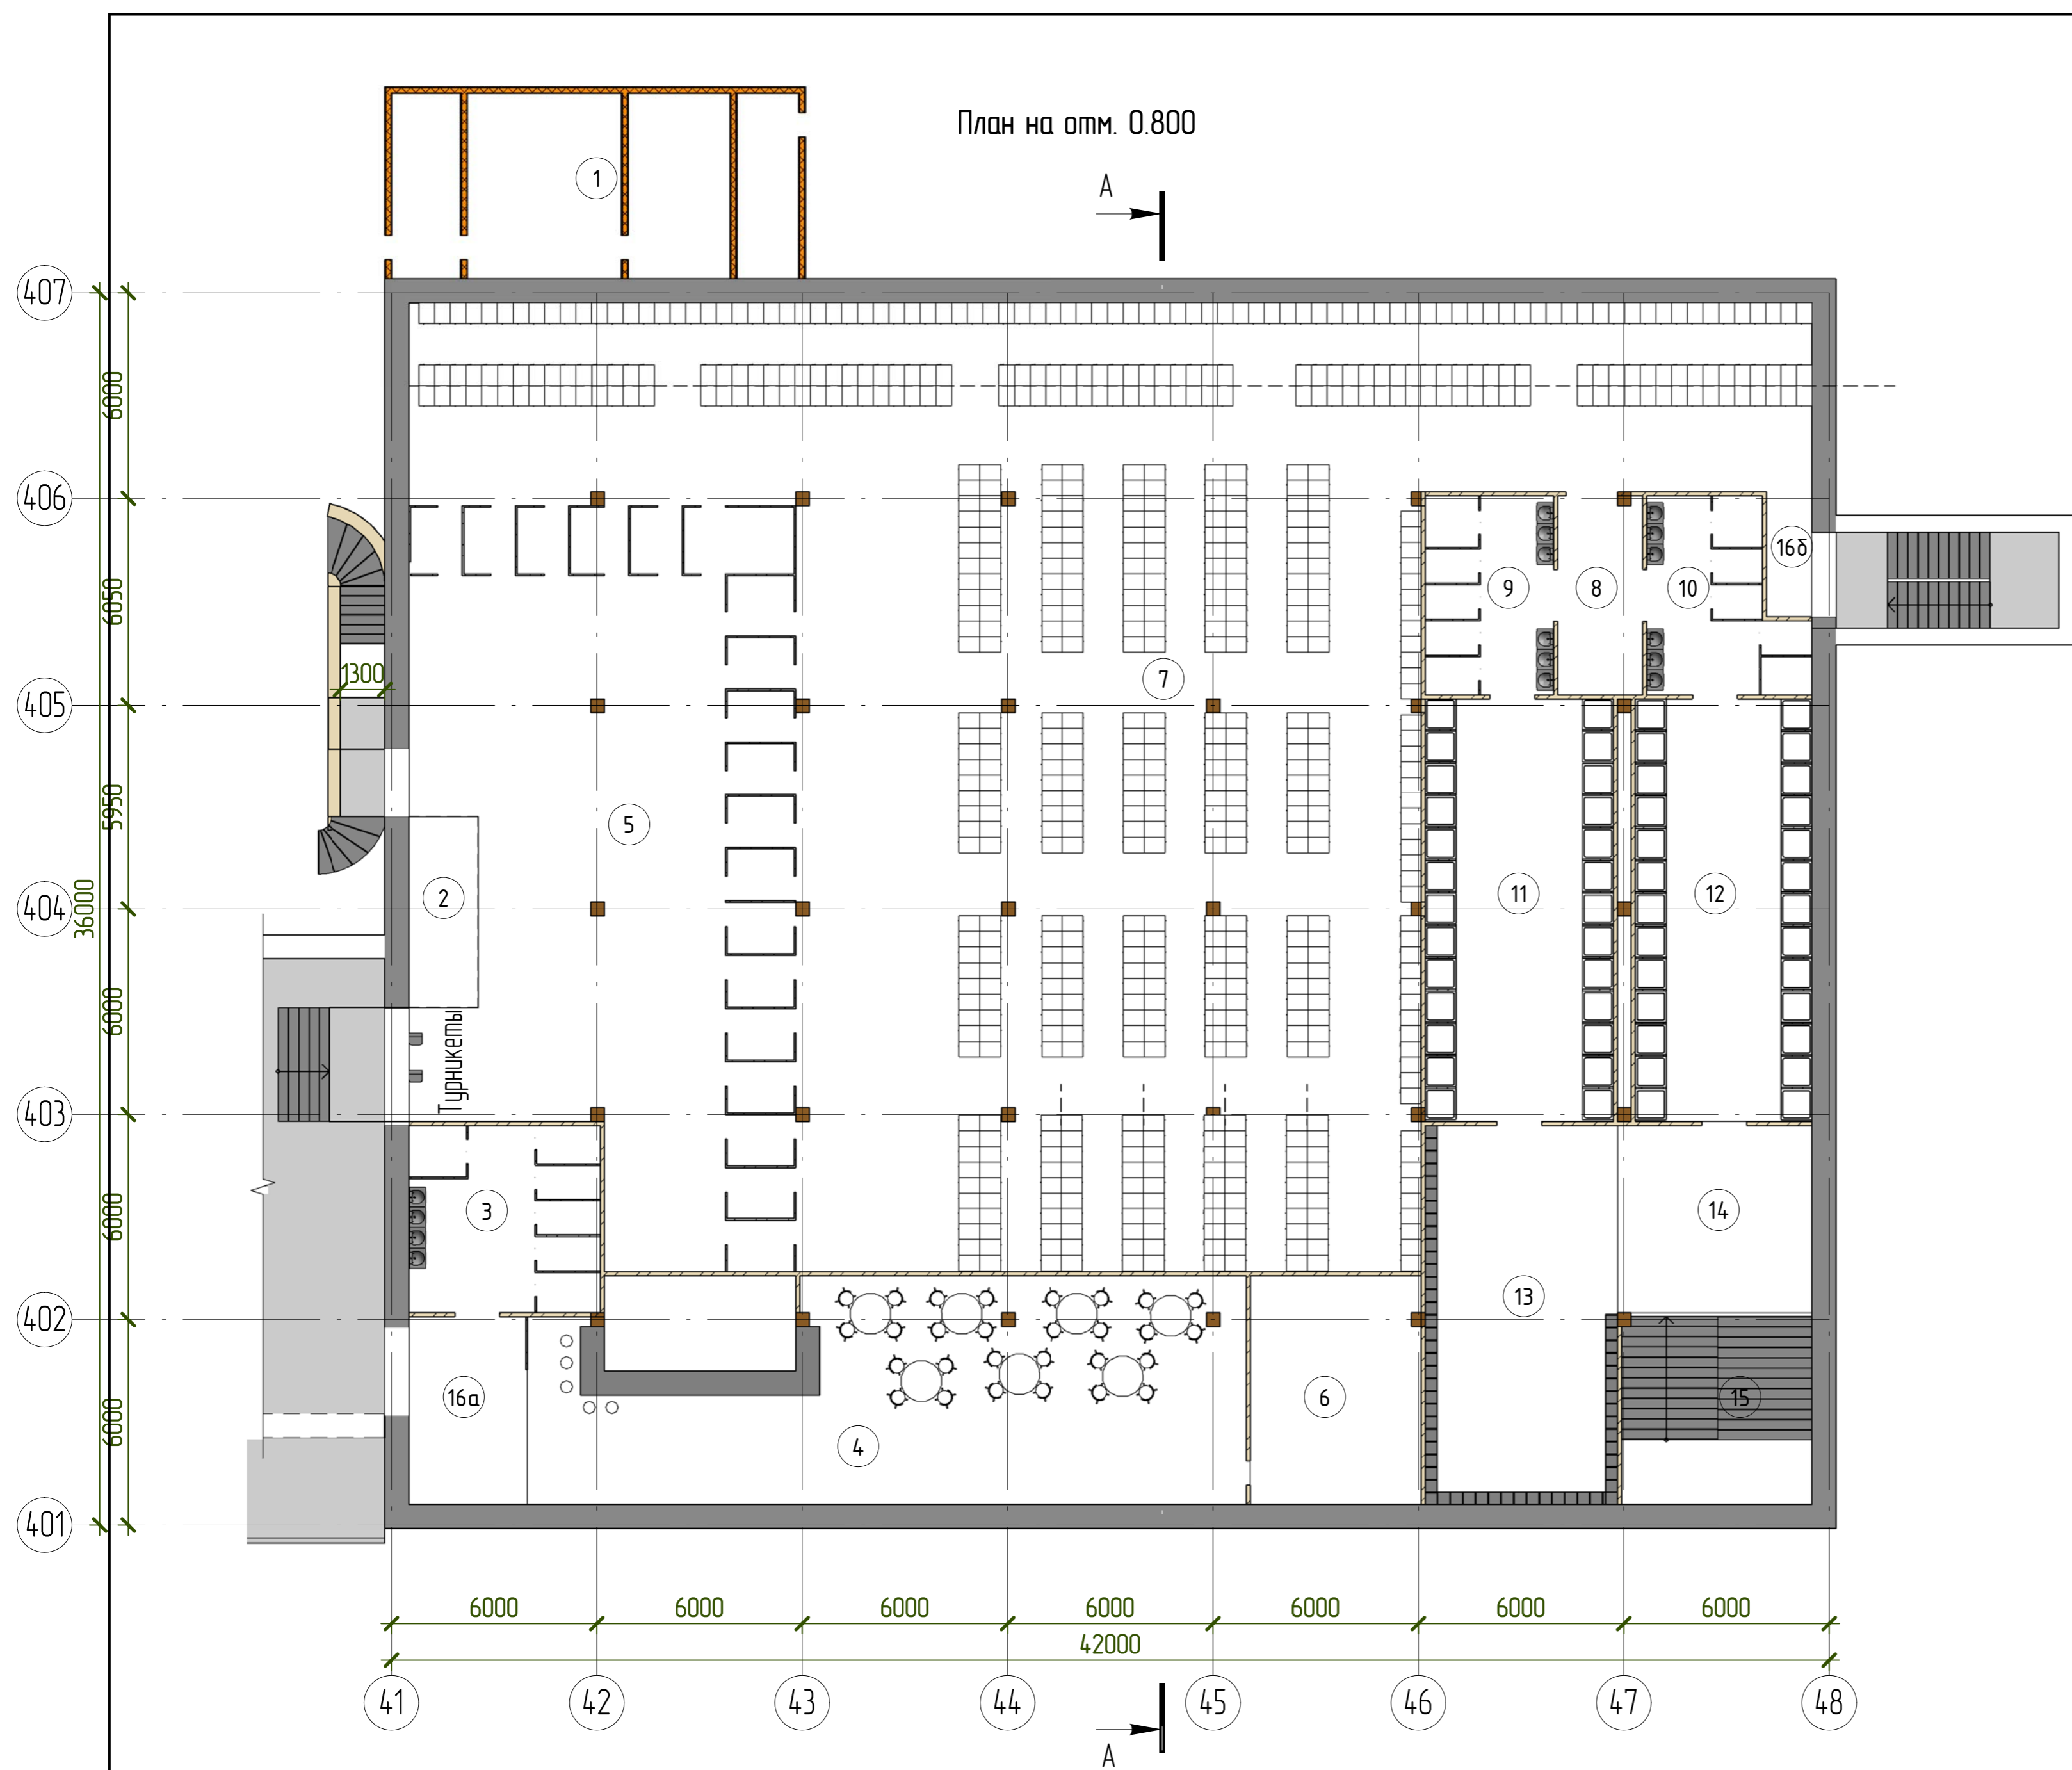


№ пом	Наименование	Площадь, м <sup>2</sup>	Примечание
1	Русская баня	64,15	
2	Зона фенов	11,20	
3	Санузел общий	30,52	
4	Кафе	140,06	
5	Зона кабинок для переодевания	214,37	
6	Детская игровая комната	33,21	
7	Зона шкафчиков (686 шт.)	643,22	
8	Тамбур	14,24	
9	Санузел женский	21,73	
10	Санузел мужской	23,08	
11	Душевая женская	66,64	
12	Душевая мужская	62,77	
13	Зона ячеек хранения	61,45	
14	Зона переходов	31,18	
15	Л/клетка	30,99	
16а	Зона переходов	18,85	
16б	Проход к эваку. выходу	4,87	
		1472,53	

Примечание: На этаже размещено:


- Санузел общий на 5 кабинок + 1 кабинка для МГН;
- Кабинки для переодевания - 20 шт.
- Шкафчики для хранения верхней одежды и вещей (400х600) - 686 шт.
- Санузел мужской на 4 кабинки + 1 кабинка для МГН;
- Санузел женский на 4 кабинки + 1 кабинка для МГН;
- Душ в муж. душевой - 26 шт;
- Душ в жен. душевой - 26 шт;
- Ячеек для хранения душевых принадлежностей - 275 шт.

Օճային նկար 1 ուղիղ 0.800


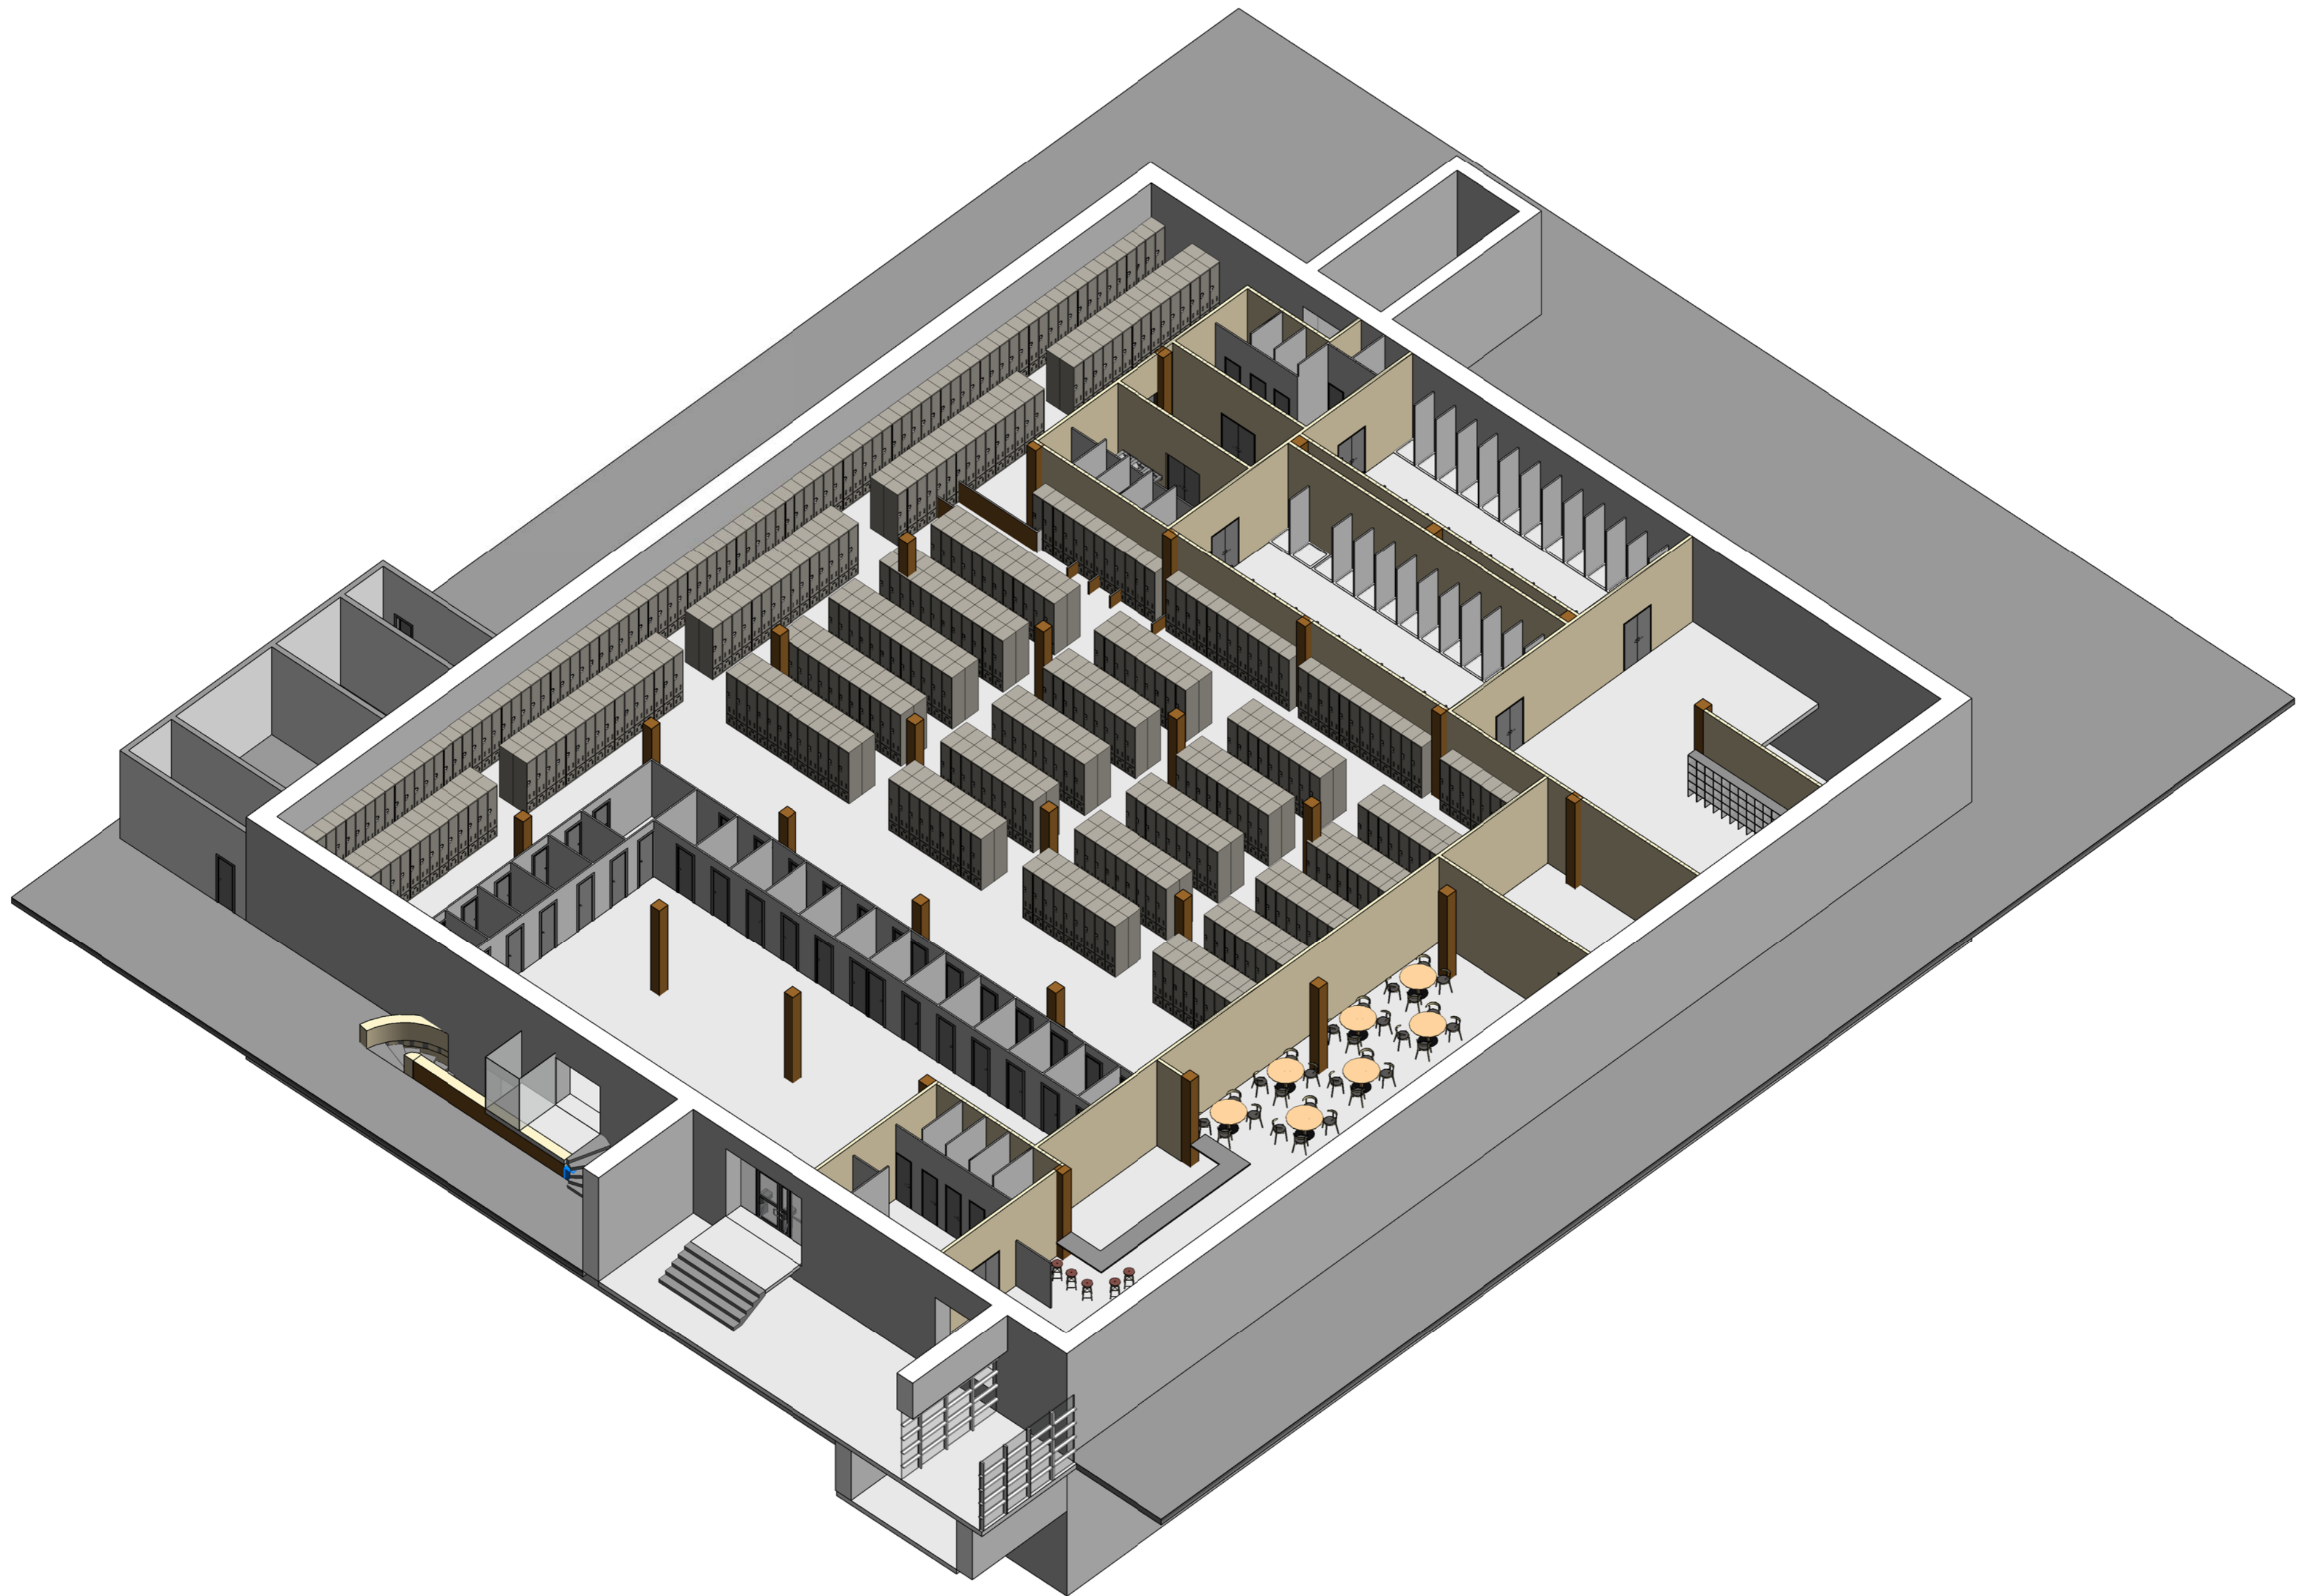




Օճալսն Նսմ 2 ոս սոմ. +0.800

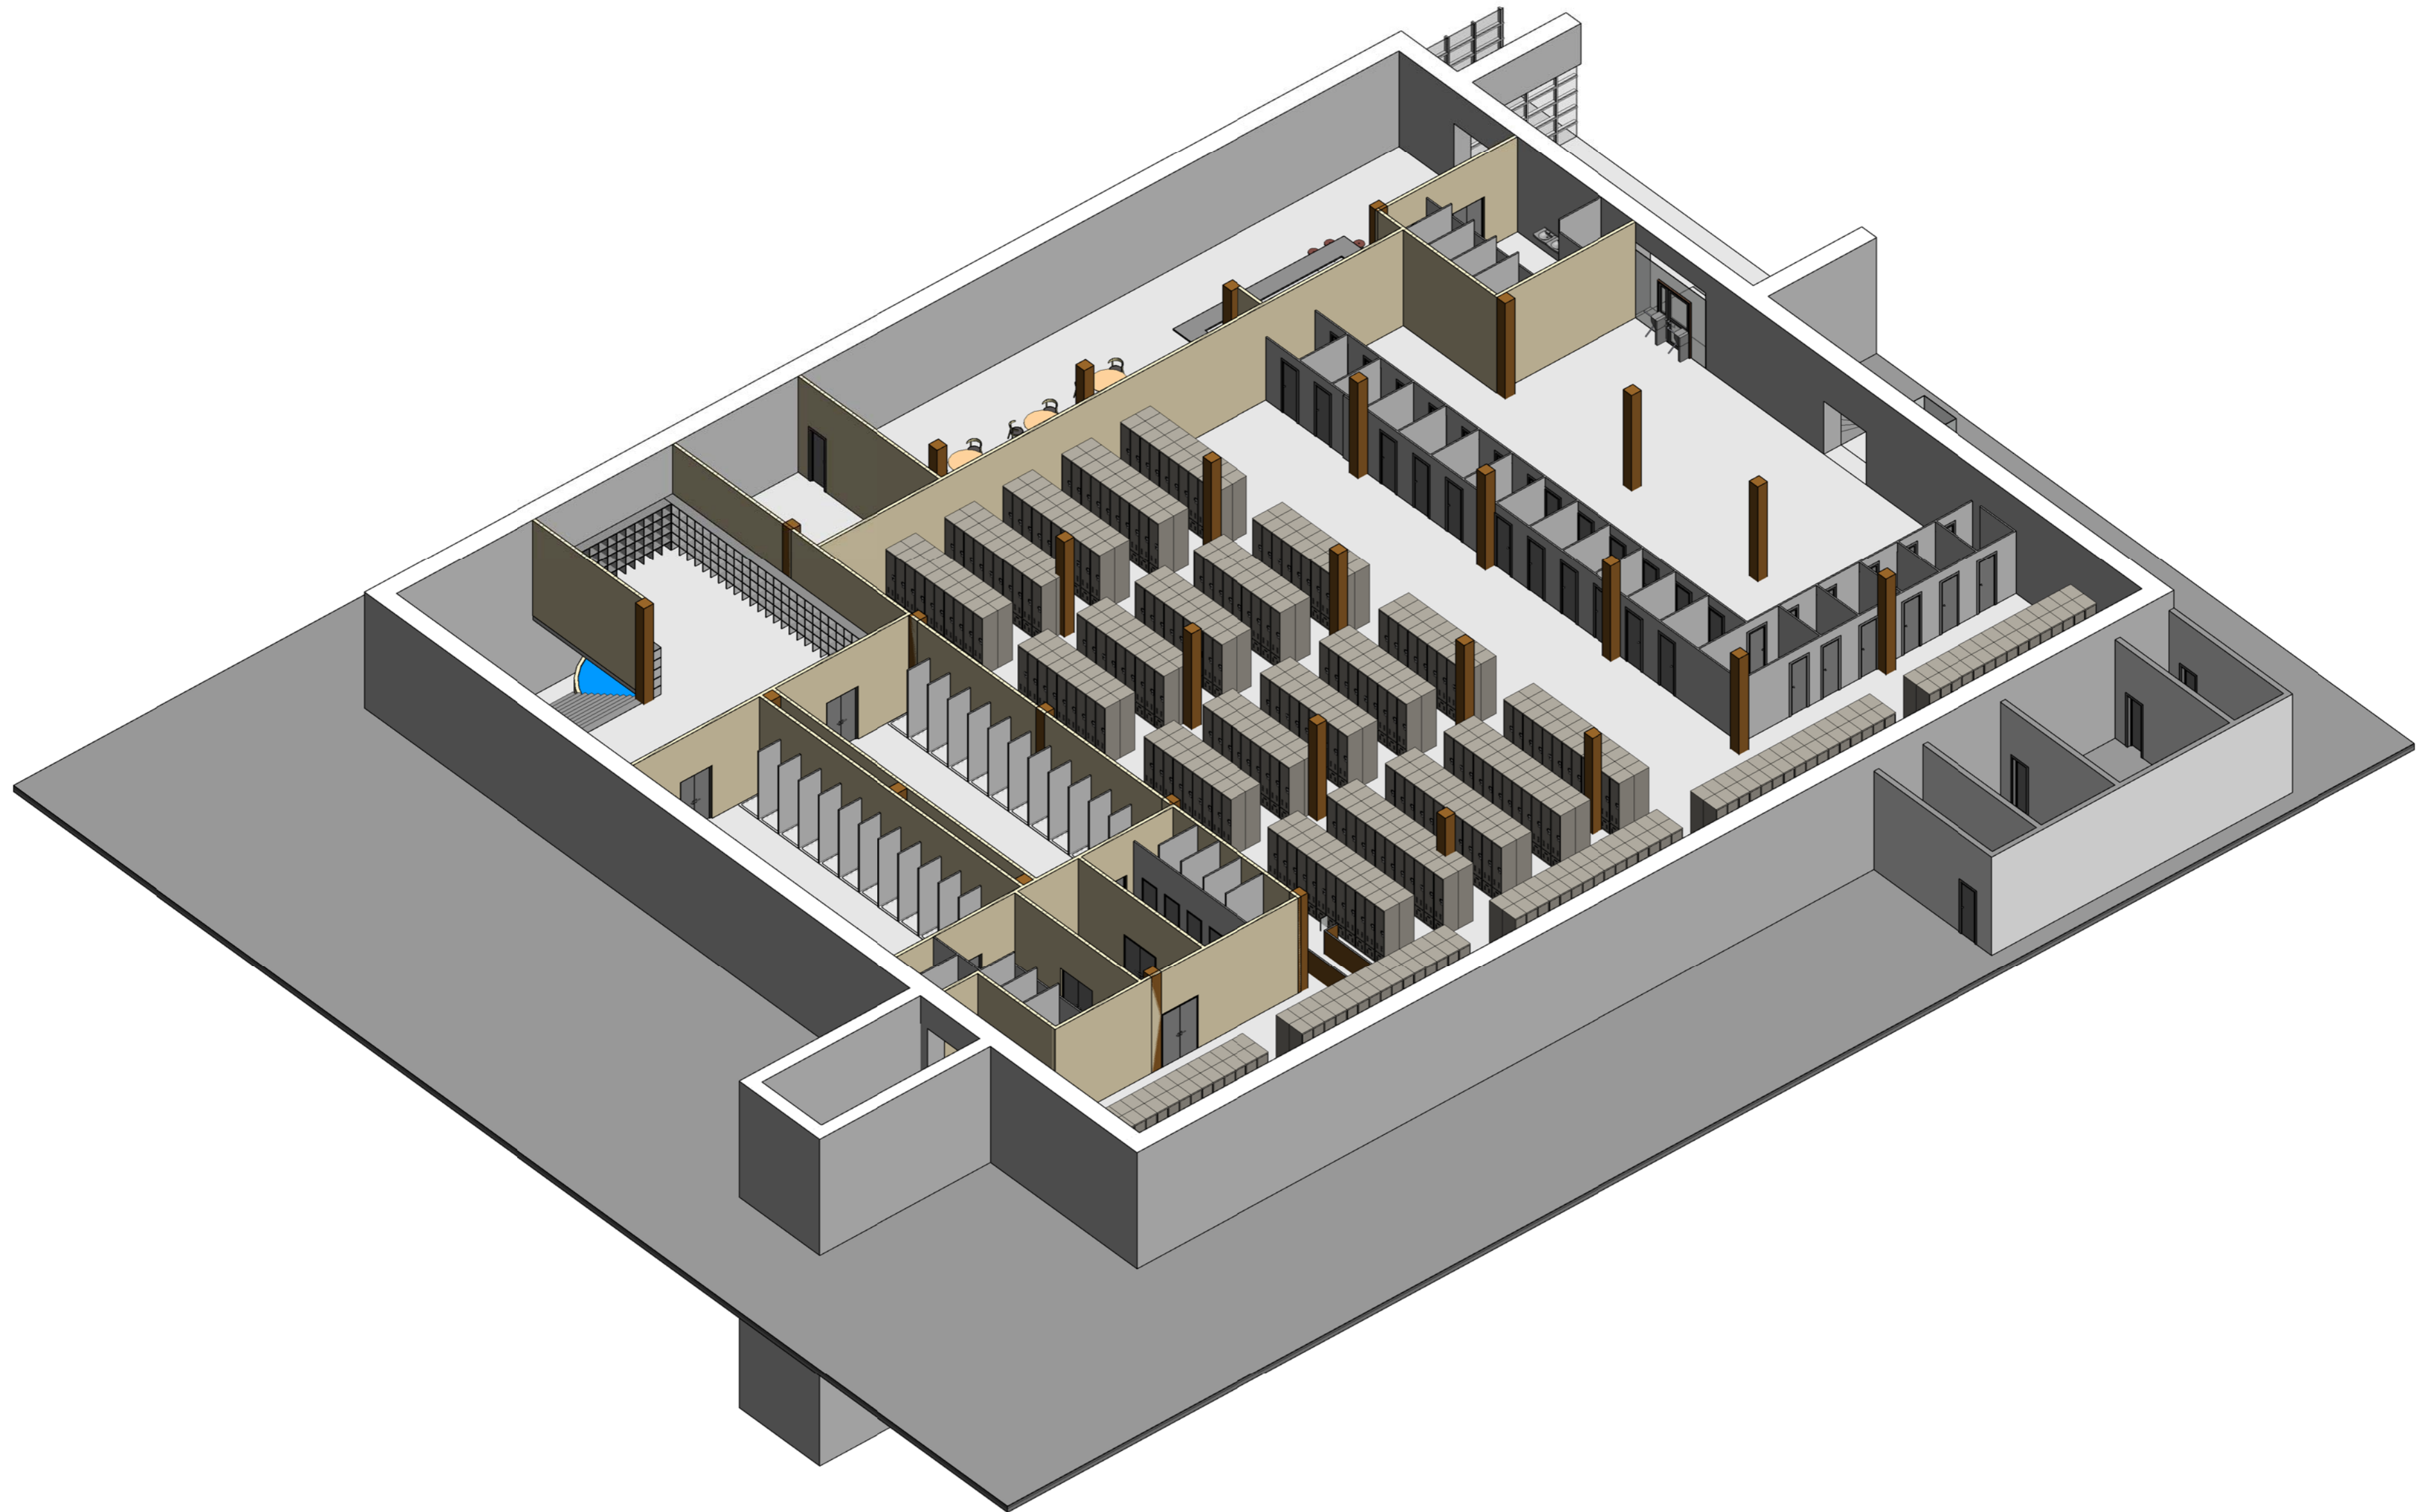

План на отметке -2.400/-3.300

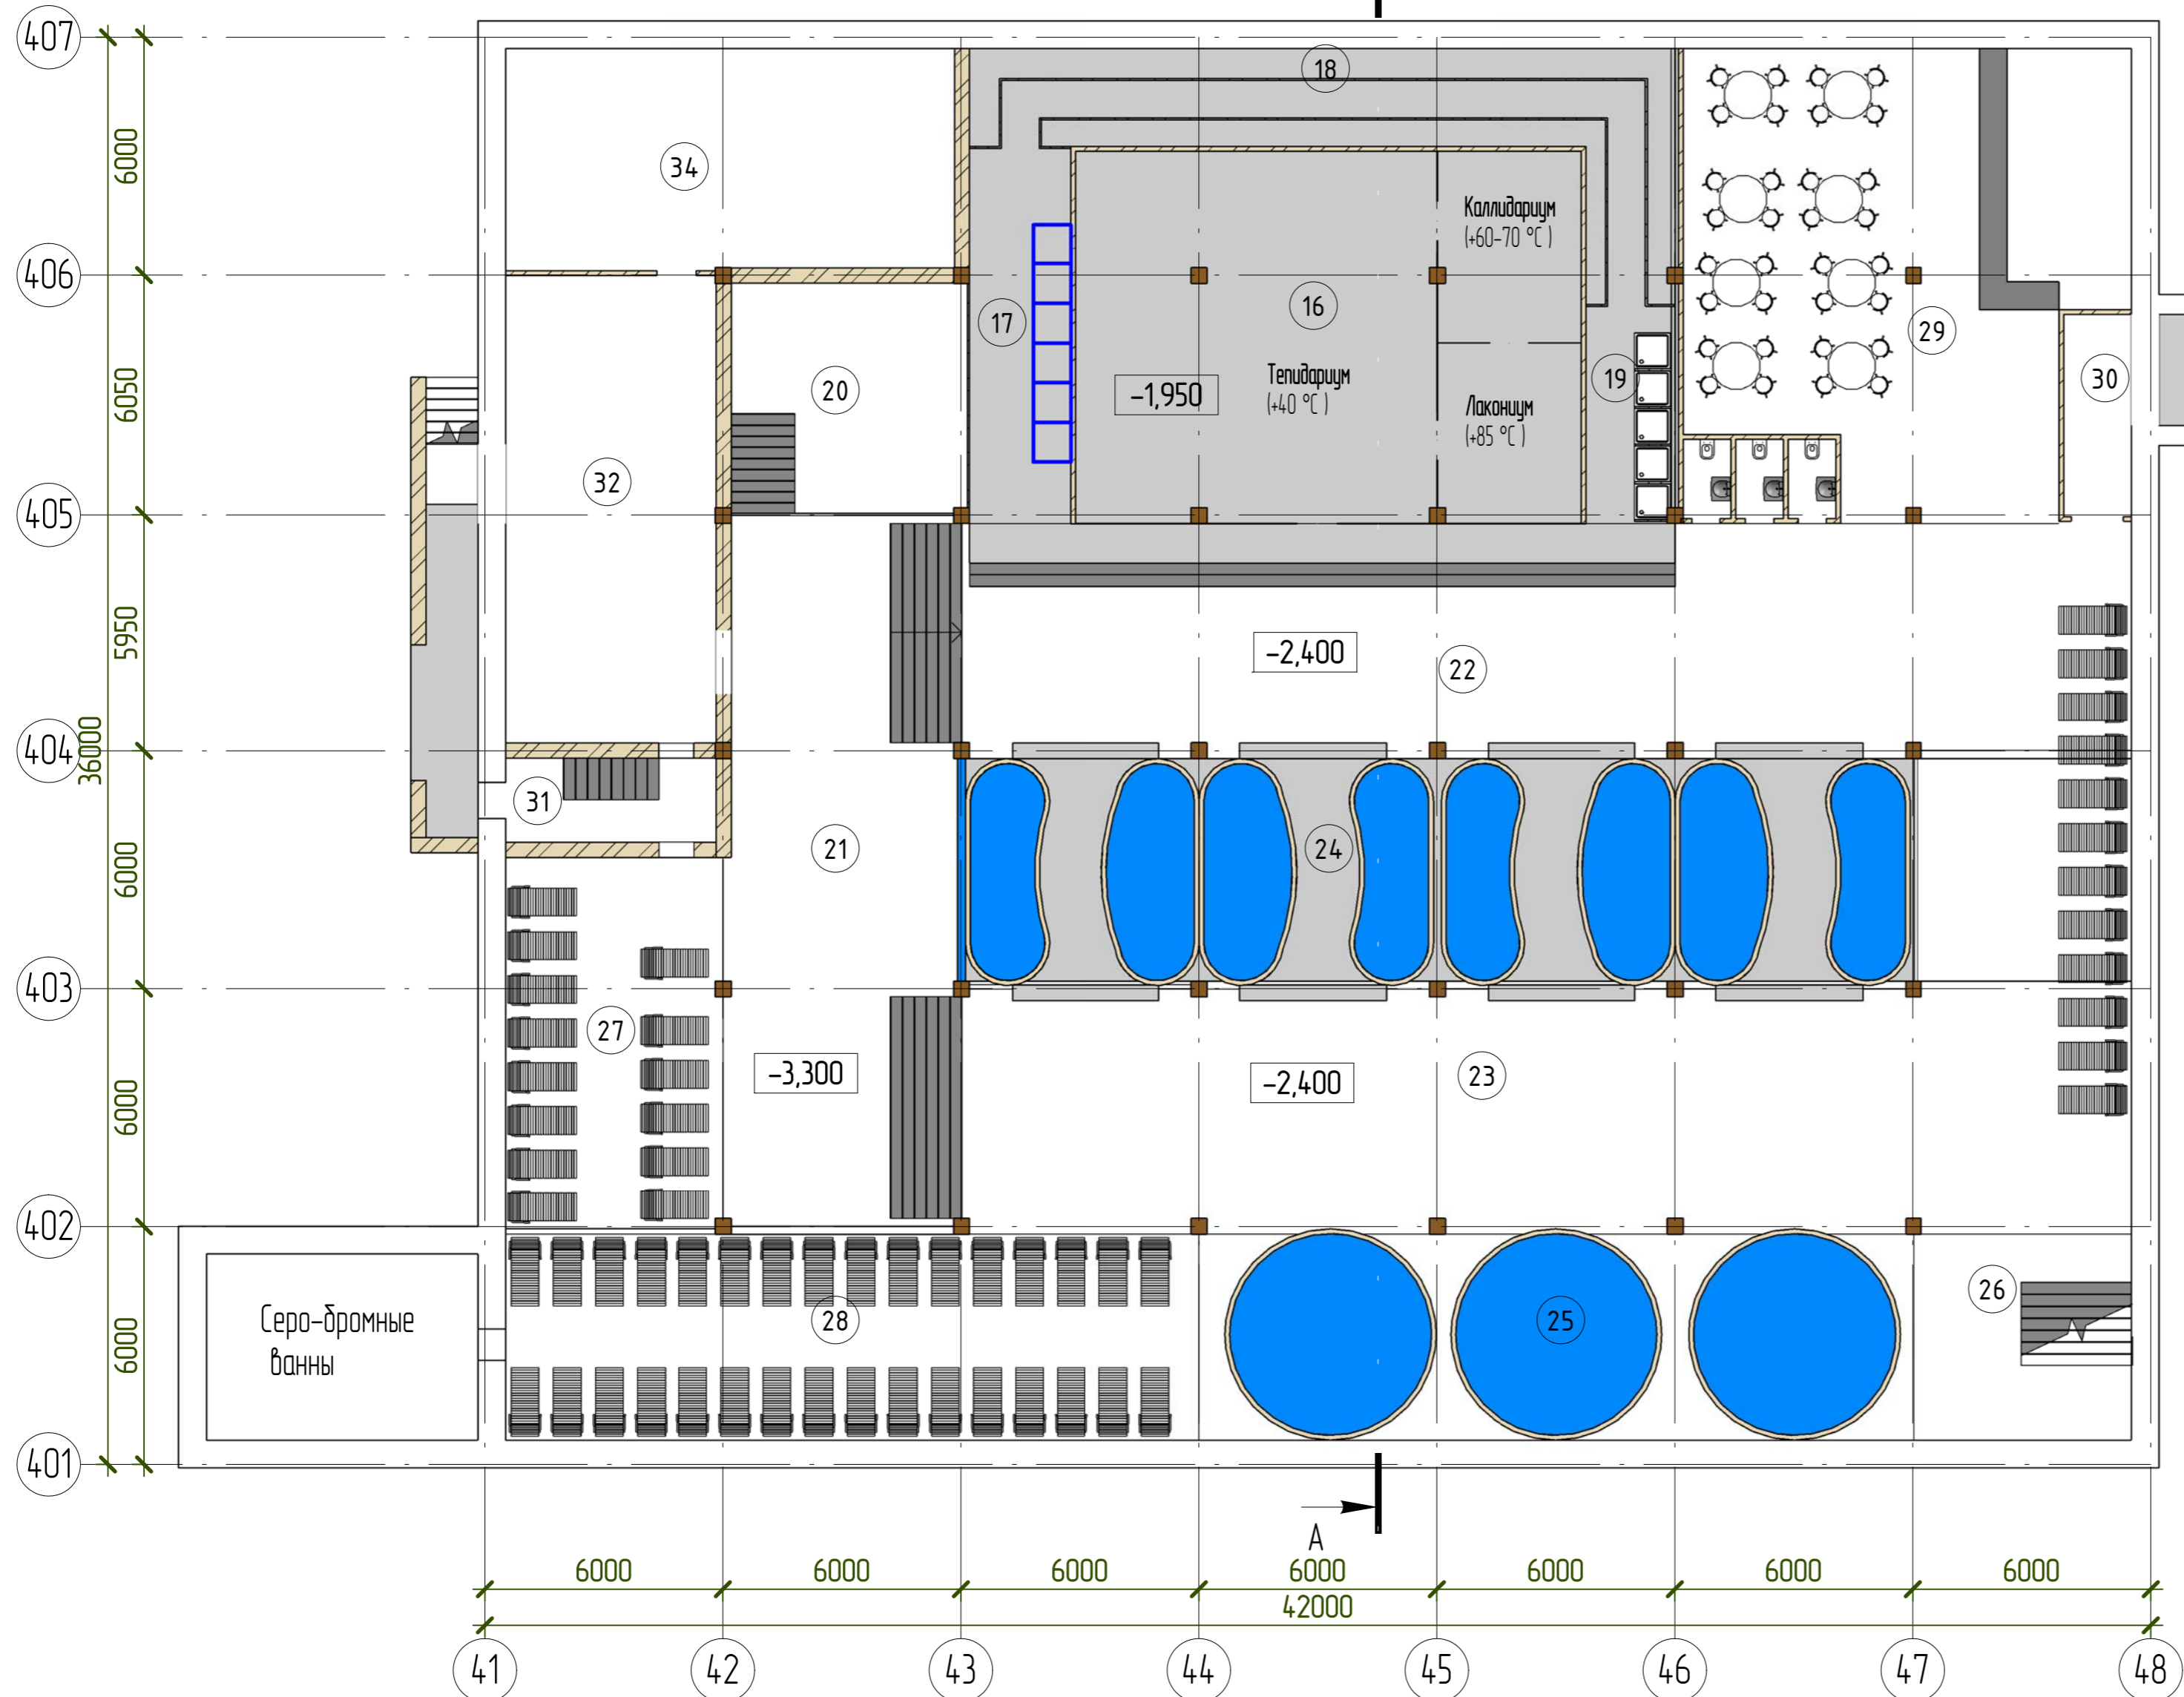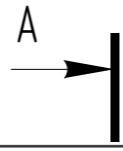


№ пом	Наименование	Площадь, м <sup>2</sup>	Примечание
16	Римские термы	100,88	
17	Дорожка Кнейпа	21,64	
18	Аллея впечатлений	53,58	
19	Душевая зона	11,32	
20	Л/клетка	34,79	
21	Зона переходов	105,06	
22	Зона переходов	171,46	
23	Зона переходов	214,62	
24	Ванны с травами	136,12	
25	Зона джакузи	93,31	
26	Л/клетка	28,46	
27	Зона шезлонгов	52,05	
28	Зона шезлонгов	90,66	
29	Зона шезлонгов	116,39	
30	Эвакуационный выход	8,67	
31	Л/клетка	13,27	
32	Санузел общий	Не размещено	
32	Техническое помещение	62,71	
33	Туалеты	Не размещено	
34	Техническое помещение	63,14	
		1378,13	


Примечание: На этаже размещено:  
 - Санузел общий на 3 кабинки  
 - Шезлонгов - 86 шт.



Одцил вид 3 на отп. -2.400/-3.300


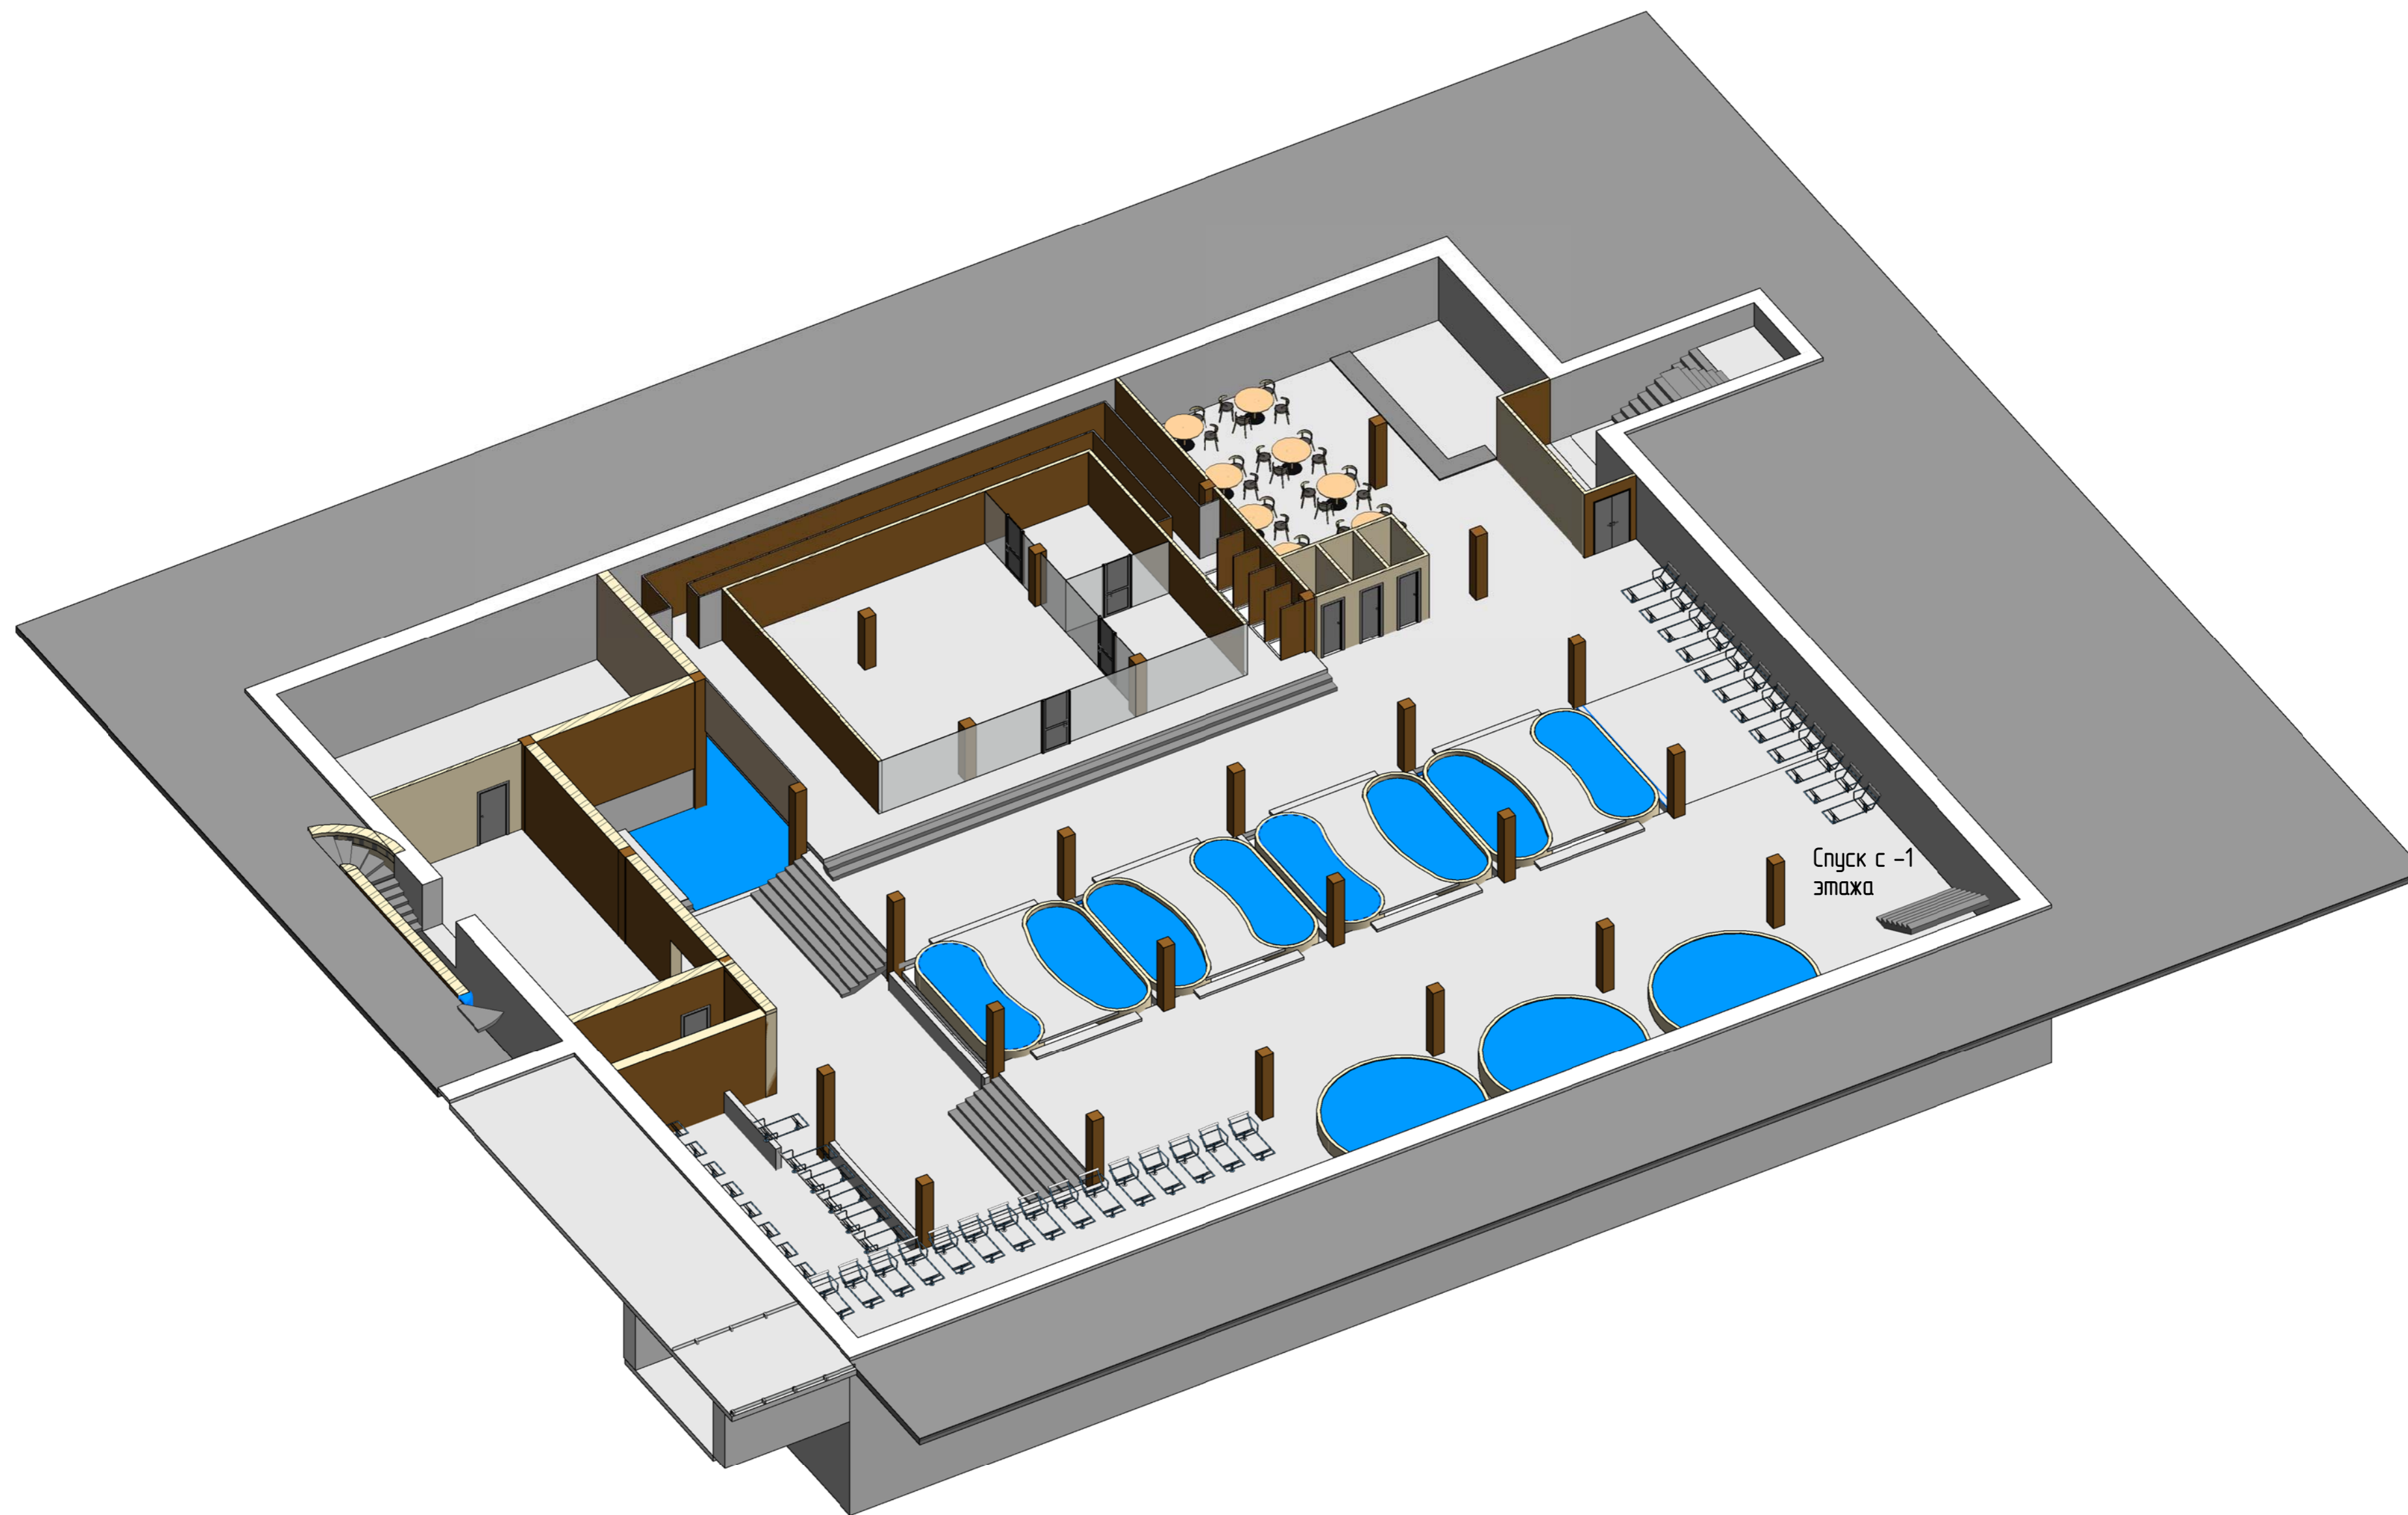


Общий вид 4 на отм. -2.400/-3.300

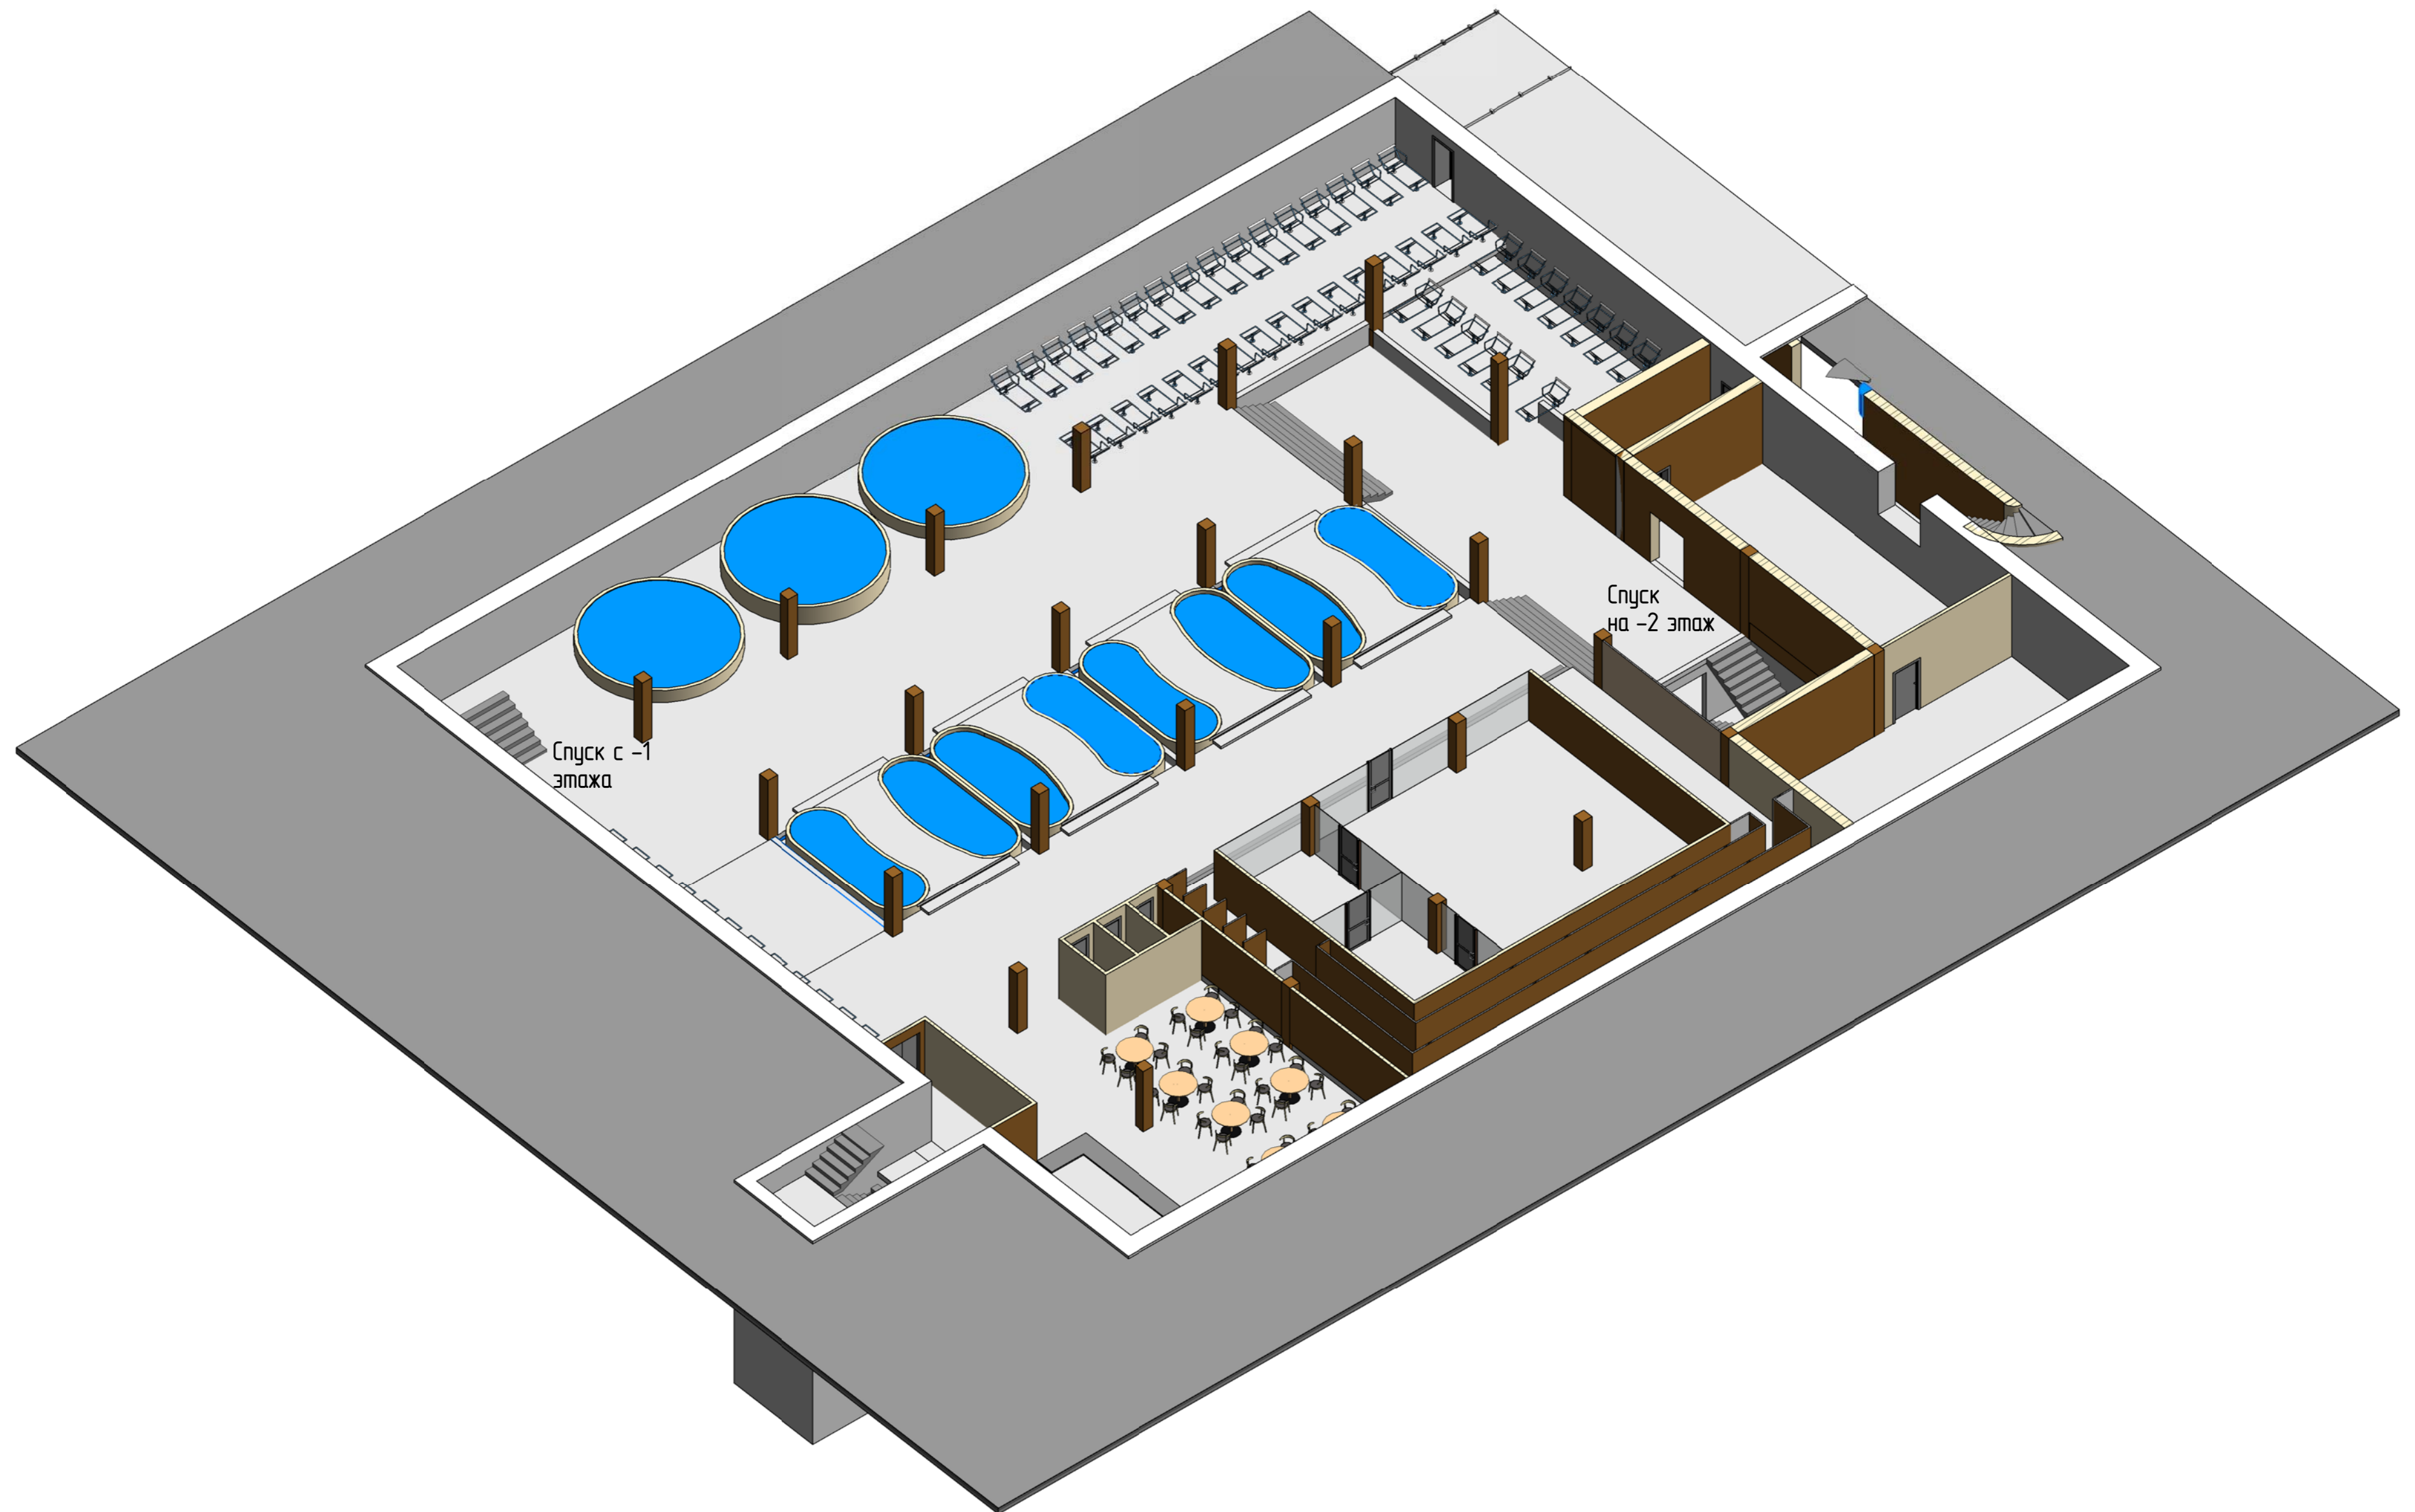



План на отм. -5,980

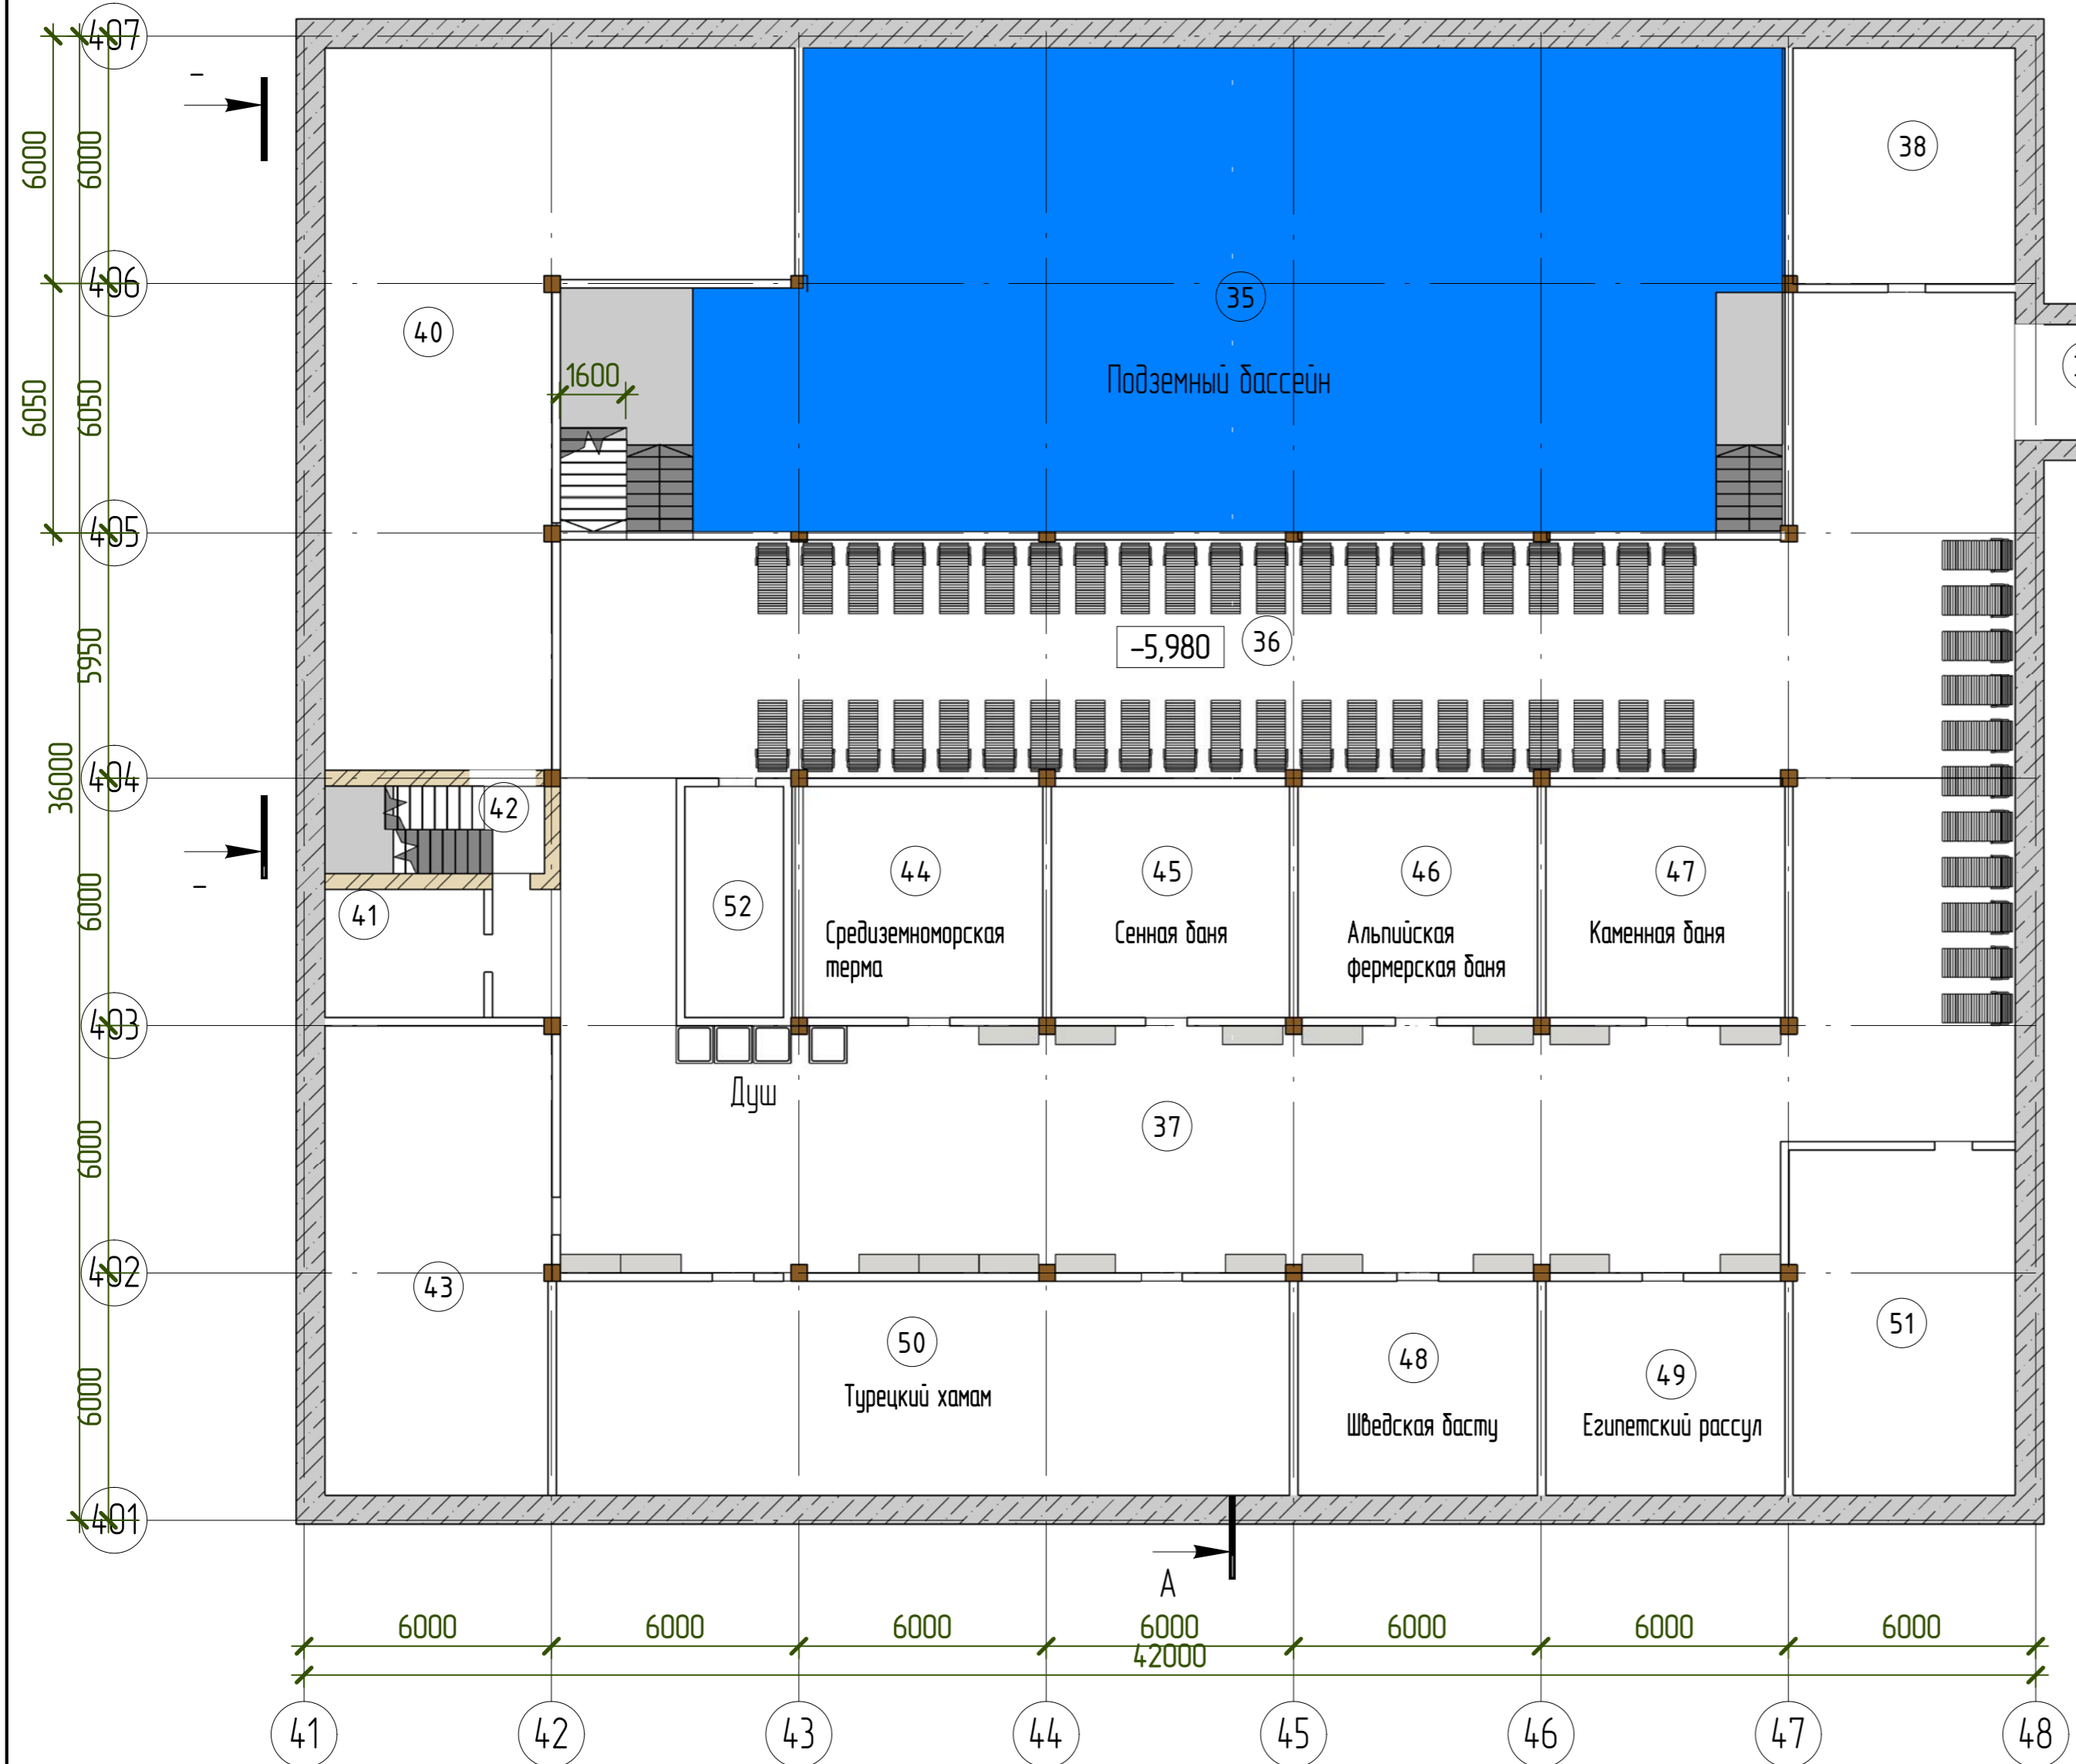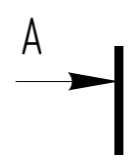


Экспликация помещений

№ пом	Наименование	Площадь, м <sup>2</sup>	Примечание
35	"Подземный бассейн"	291,55	
36	Зона шезлонгов	241,64	
37	Зона переходов	248,11	
38	Техническое помещение	31,94	
39	Л/клетка	18,20	
40	Техническое помещение	130,58	
41	Подсобное помещение	11,96	
42	Л/клетка	11,26	
43	Техническое помещение	62,80	
44	Средиземноморская баня	32,48	
45	Сенная баня	32,48	
46	Альпийская баня	32,48	
47	Каменная баня	32,48	
48	Шведская баня	30,68	
49	Египетский рессул	30,07	
50	Хамам	92,27	
51	Техническое помещение	46,47	
52	Фито-бар	15,12	
		1392,56	

Примечание: На этаже размещено:  
 - 53 шезлонга;  
 - 17 двухместных скамьей;  
 - 4 душа.

Օճալի նկար 6 հա մտմ. -5.980

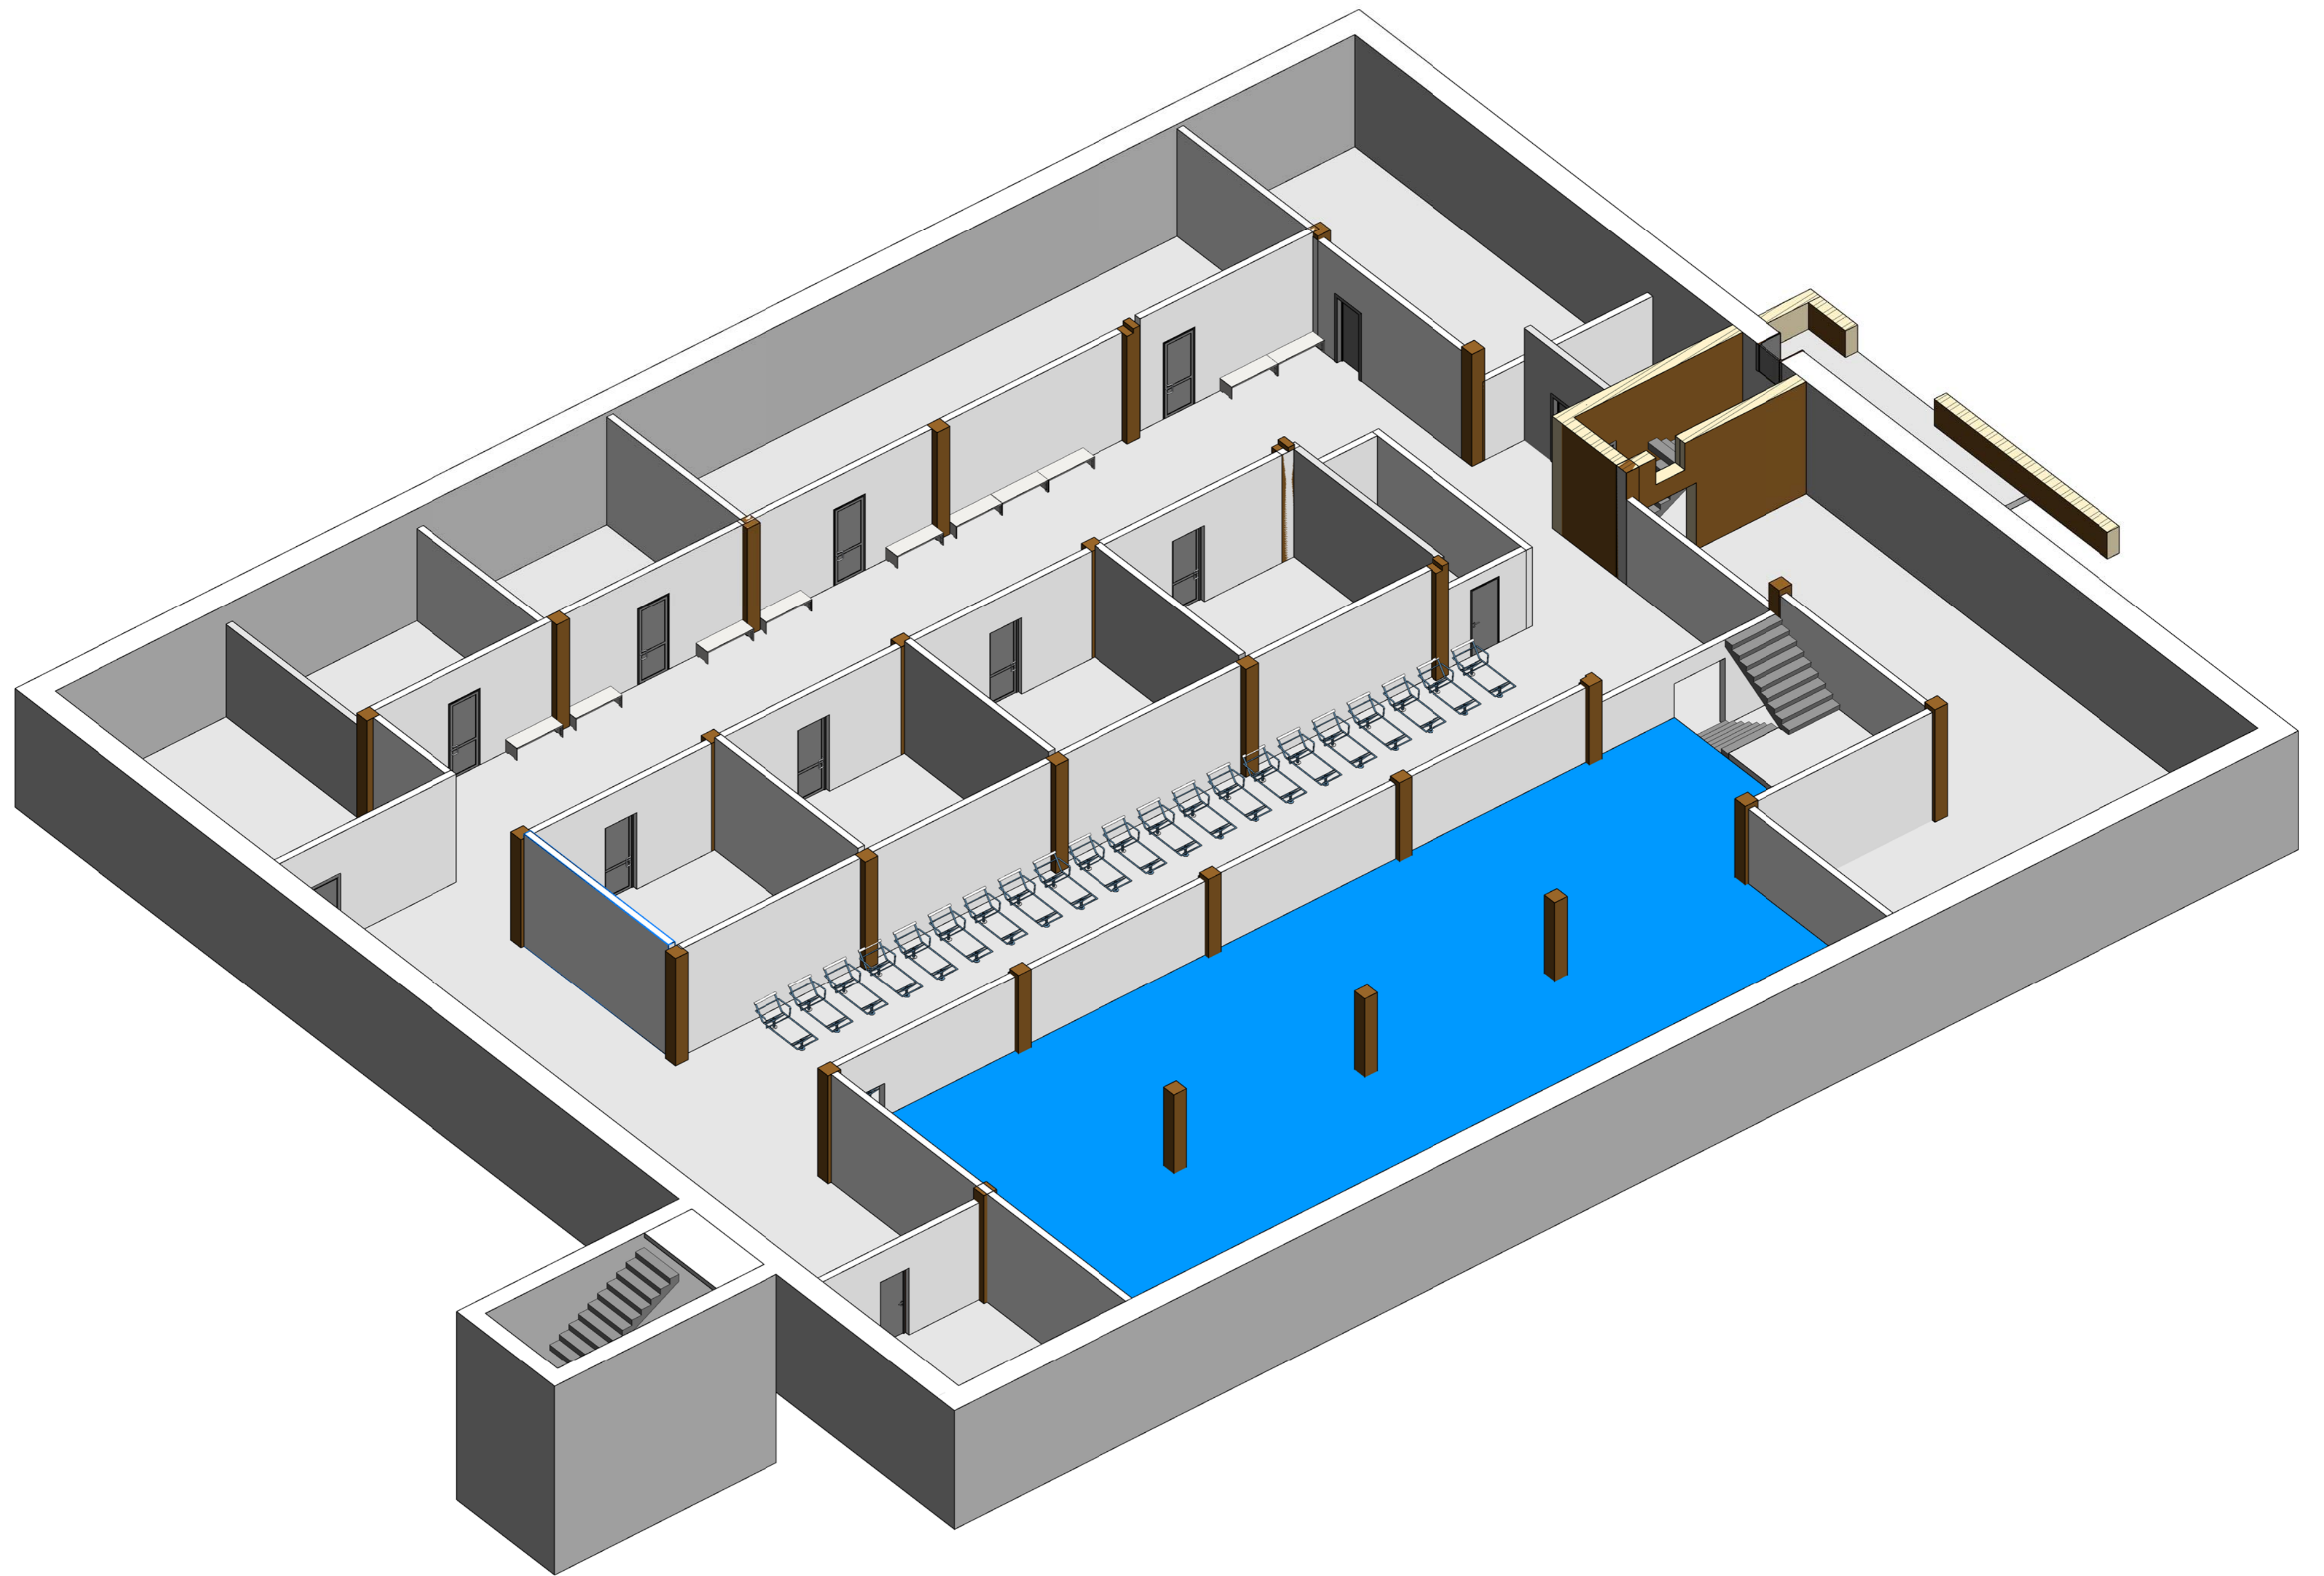



Сечение А-А

