


Экспликация помещений 1-го этажа			Экспликация помещений 1-го этажа			Экспликация помещений 1-го этажа			Экспликация помещений 1-го этажа			Экспликация помещений 1-го этажа		
№	Помещение	Площадь, м2	№	Помещение	Площадь, м2	№	Помещение	Площадь, м2	№	Помещение	Площадь, м2	№	Помещение	Площадь, м2
1.1	Торговый зал	64.6	3.1	Торговый зал	89.6	4.3	Подсобное пом.	31.7	6.2	Тамбур	2.2	T3	Тамбур зон 4 и 5	5.6
1.2	Подсобное пом.	17.5	3.2	Коридор	11.9	4.4	С/у	1.3	6.3	Лестница	13.2			
1.3	Подсобное пом.	7.5	3.3	Подсобное пом.	31.7	5.1	Торговый зал	67.2	6.4	Коридор	18.0			
1.4	С/у	2.6	3.4	Коридор	3.2	5.2	Коридор	8.4	6.5	Офис	14.3			
2.1	Торговый зал	63.7	3.5	Пом. персонала	10.6	5.3	Коридор	8.0	6.6	Офис	20.0			
2.2	Коридор	11.6	3.6	Подсобное пом.	1.0	5.4	Подсобное пом.	9.1	6.7	Офис	12.5			
2.3	Пом. персонала	3.2	3.7	С/у	1.3	5.5	Подсобное пом.	19.1	6.8	С/у	5.4			
2.4	Подсобное пом.	1.8	4.1	Торговый зал	51.5	5.6	С/у	1.9	T1	Тамбур зон 1 и 2	5.6			
2.5	С/у	4.5	4.2	Коридор	6.9	6.1	Тамбур	2.5	T2	Тамбур зоны 3	6.0			

- демонтируемые элементы  
 - монтируемые элементы


16-11-20					
Изм.	Кол. уч.	Лист	№ док.	Подпись	Дата
Разработал	Березин А.П.				
ГИП	Ли Д.Е.				
ГАП	Ли А.М.				
Архитектурные решения				Стадия	Лист
План демонтажа и монтажа 1 этажа				Р	Листов
				000 "МТ-проект"	

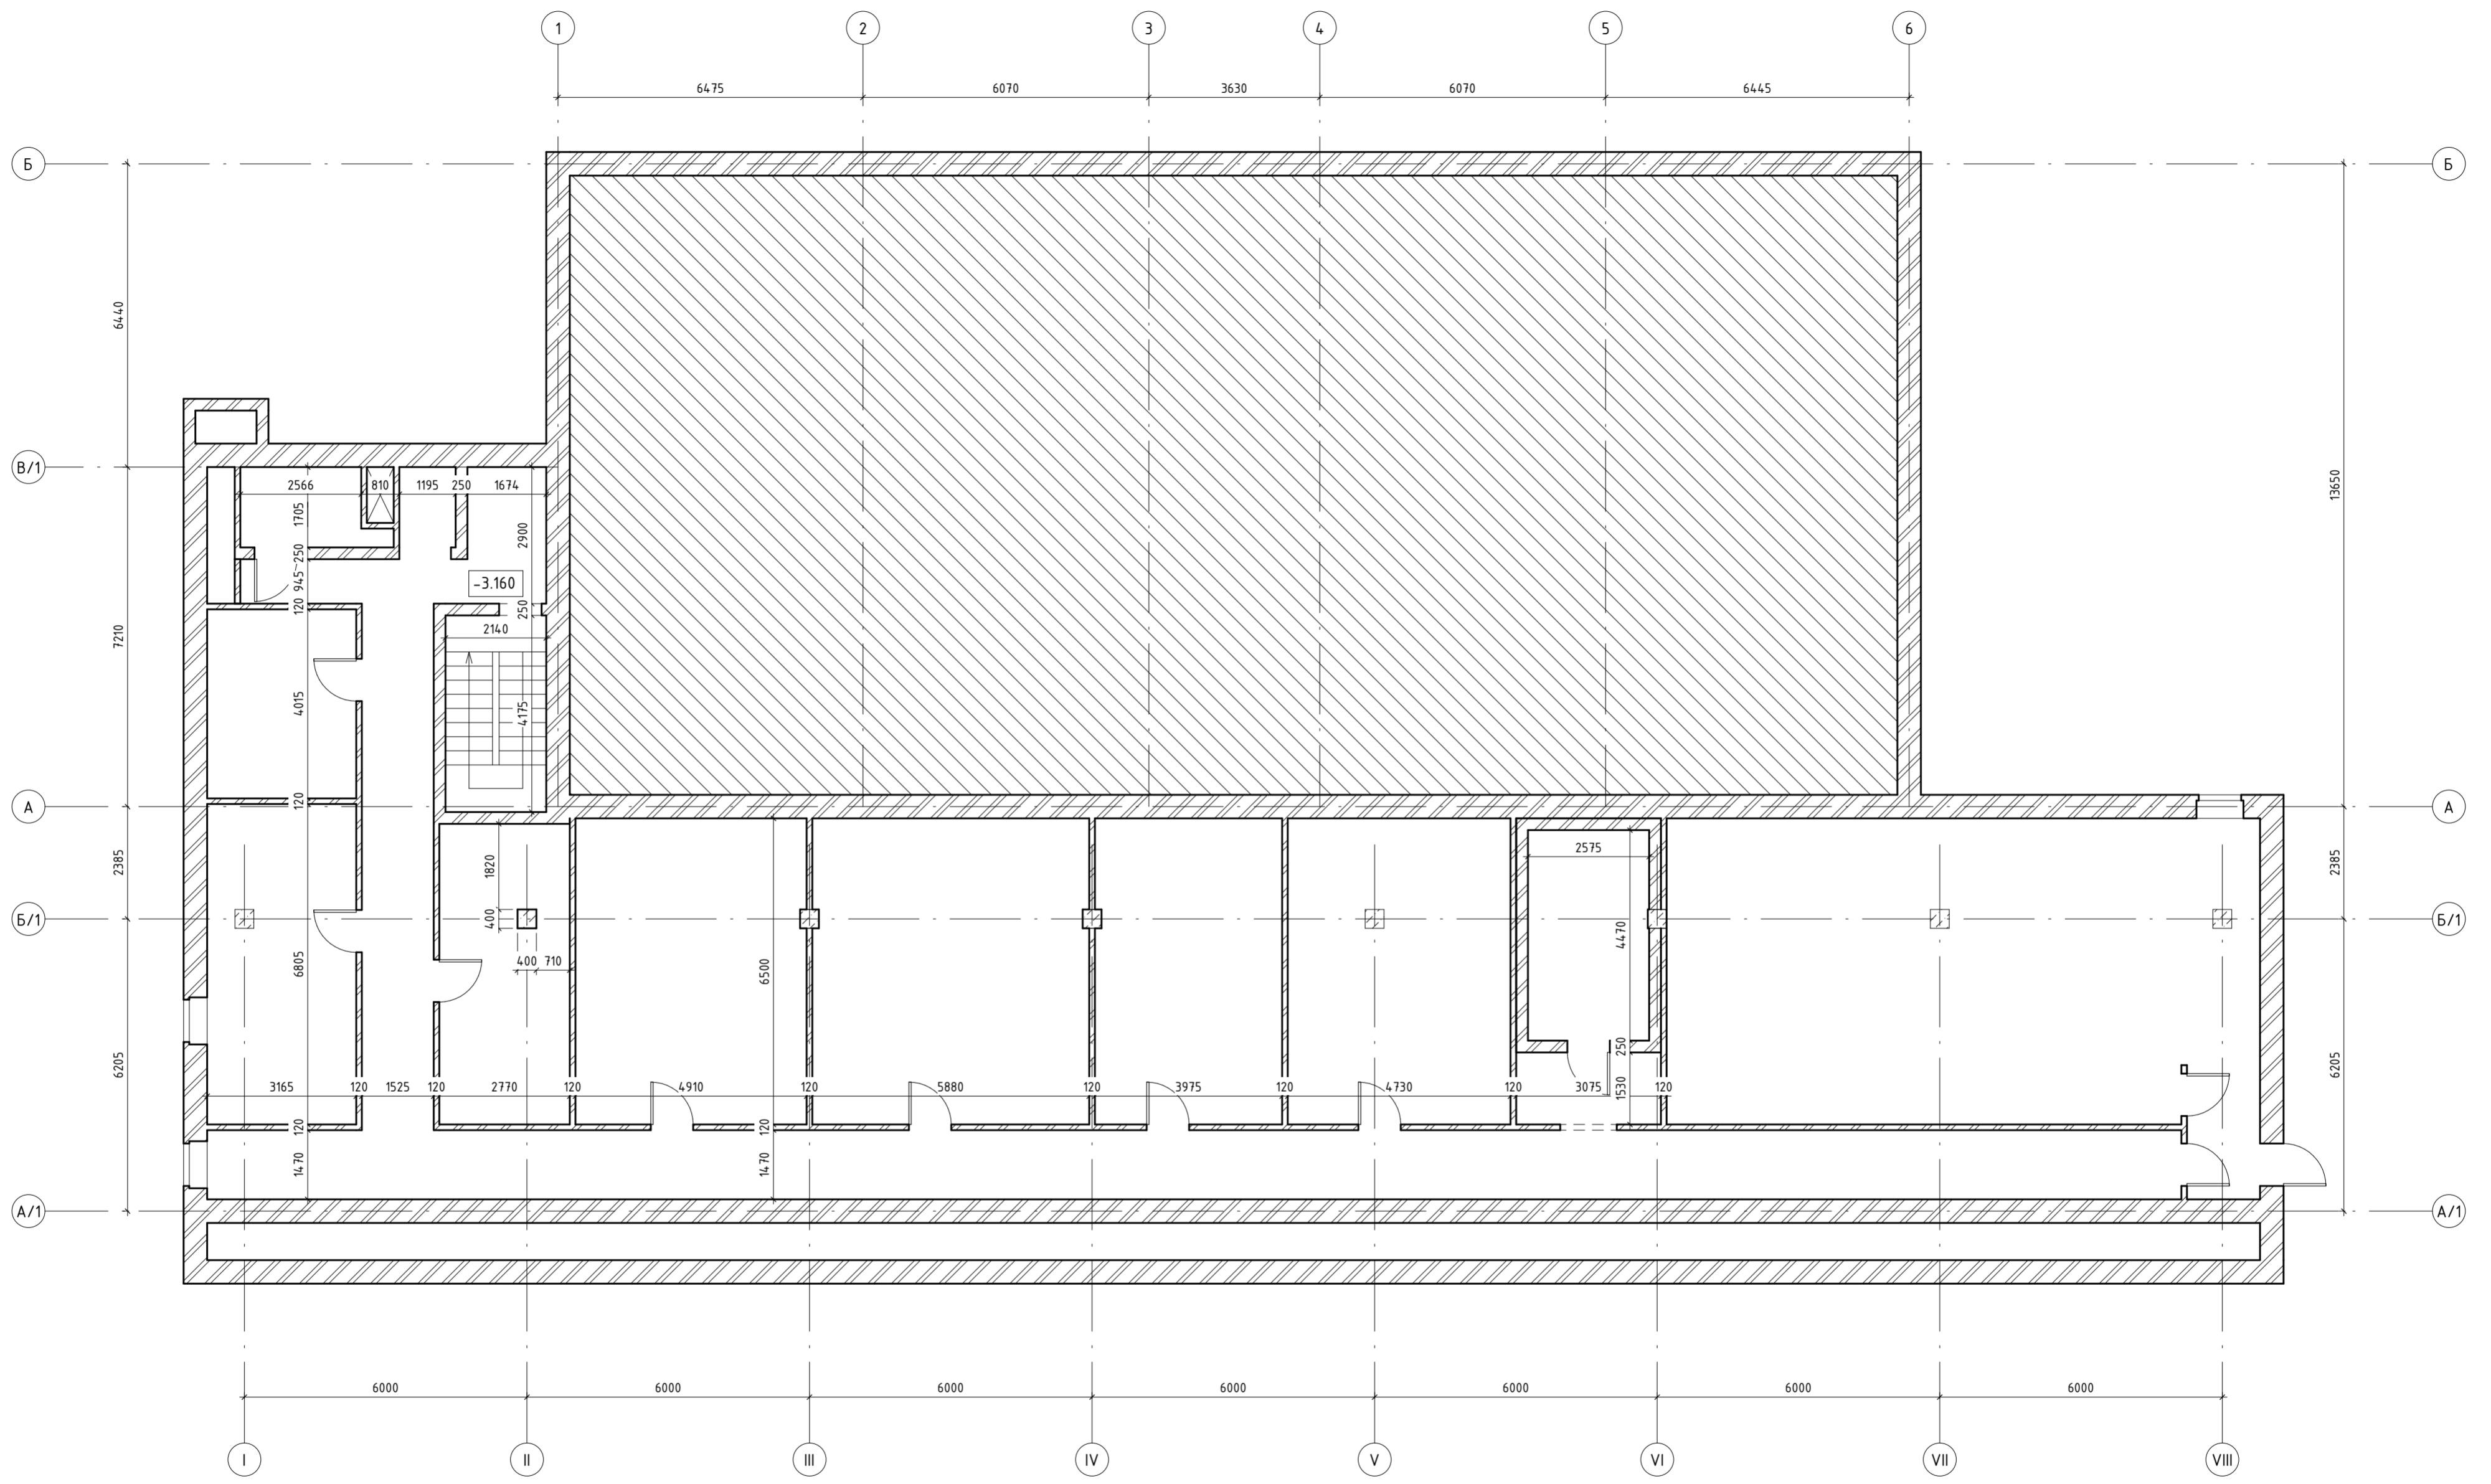

Примечания:  
 1. За отм. 0.000 принят уровень чистого пола 1 этажа жилого дома.

Создано	
Взам. инв. №	
Подп. и дата	
Инв. № подл.	

<b>16-11-20</b>					
г. Москва, ул. Тимирязевская, 23					
Изм.	Кол. уч.	Лист	№ док.	Подпись	Дата
Разработал		Березин А.П.			
ГИП		Ли Д.Е.			
ГАП		Ли А.М.			
Архитектурные решения				Стадия	Лист
Обмерный план подвала				Р	2
				000 "МТ-проект"	

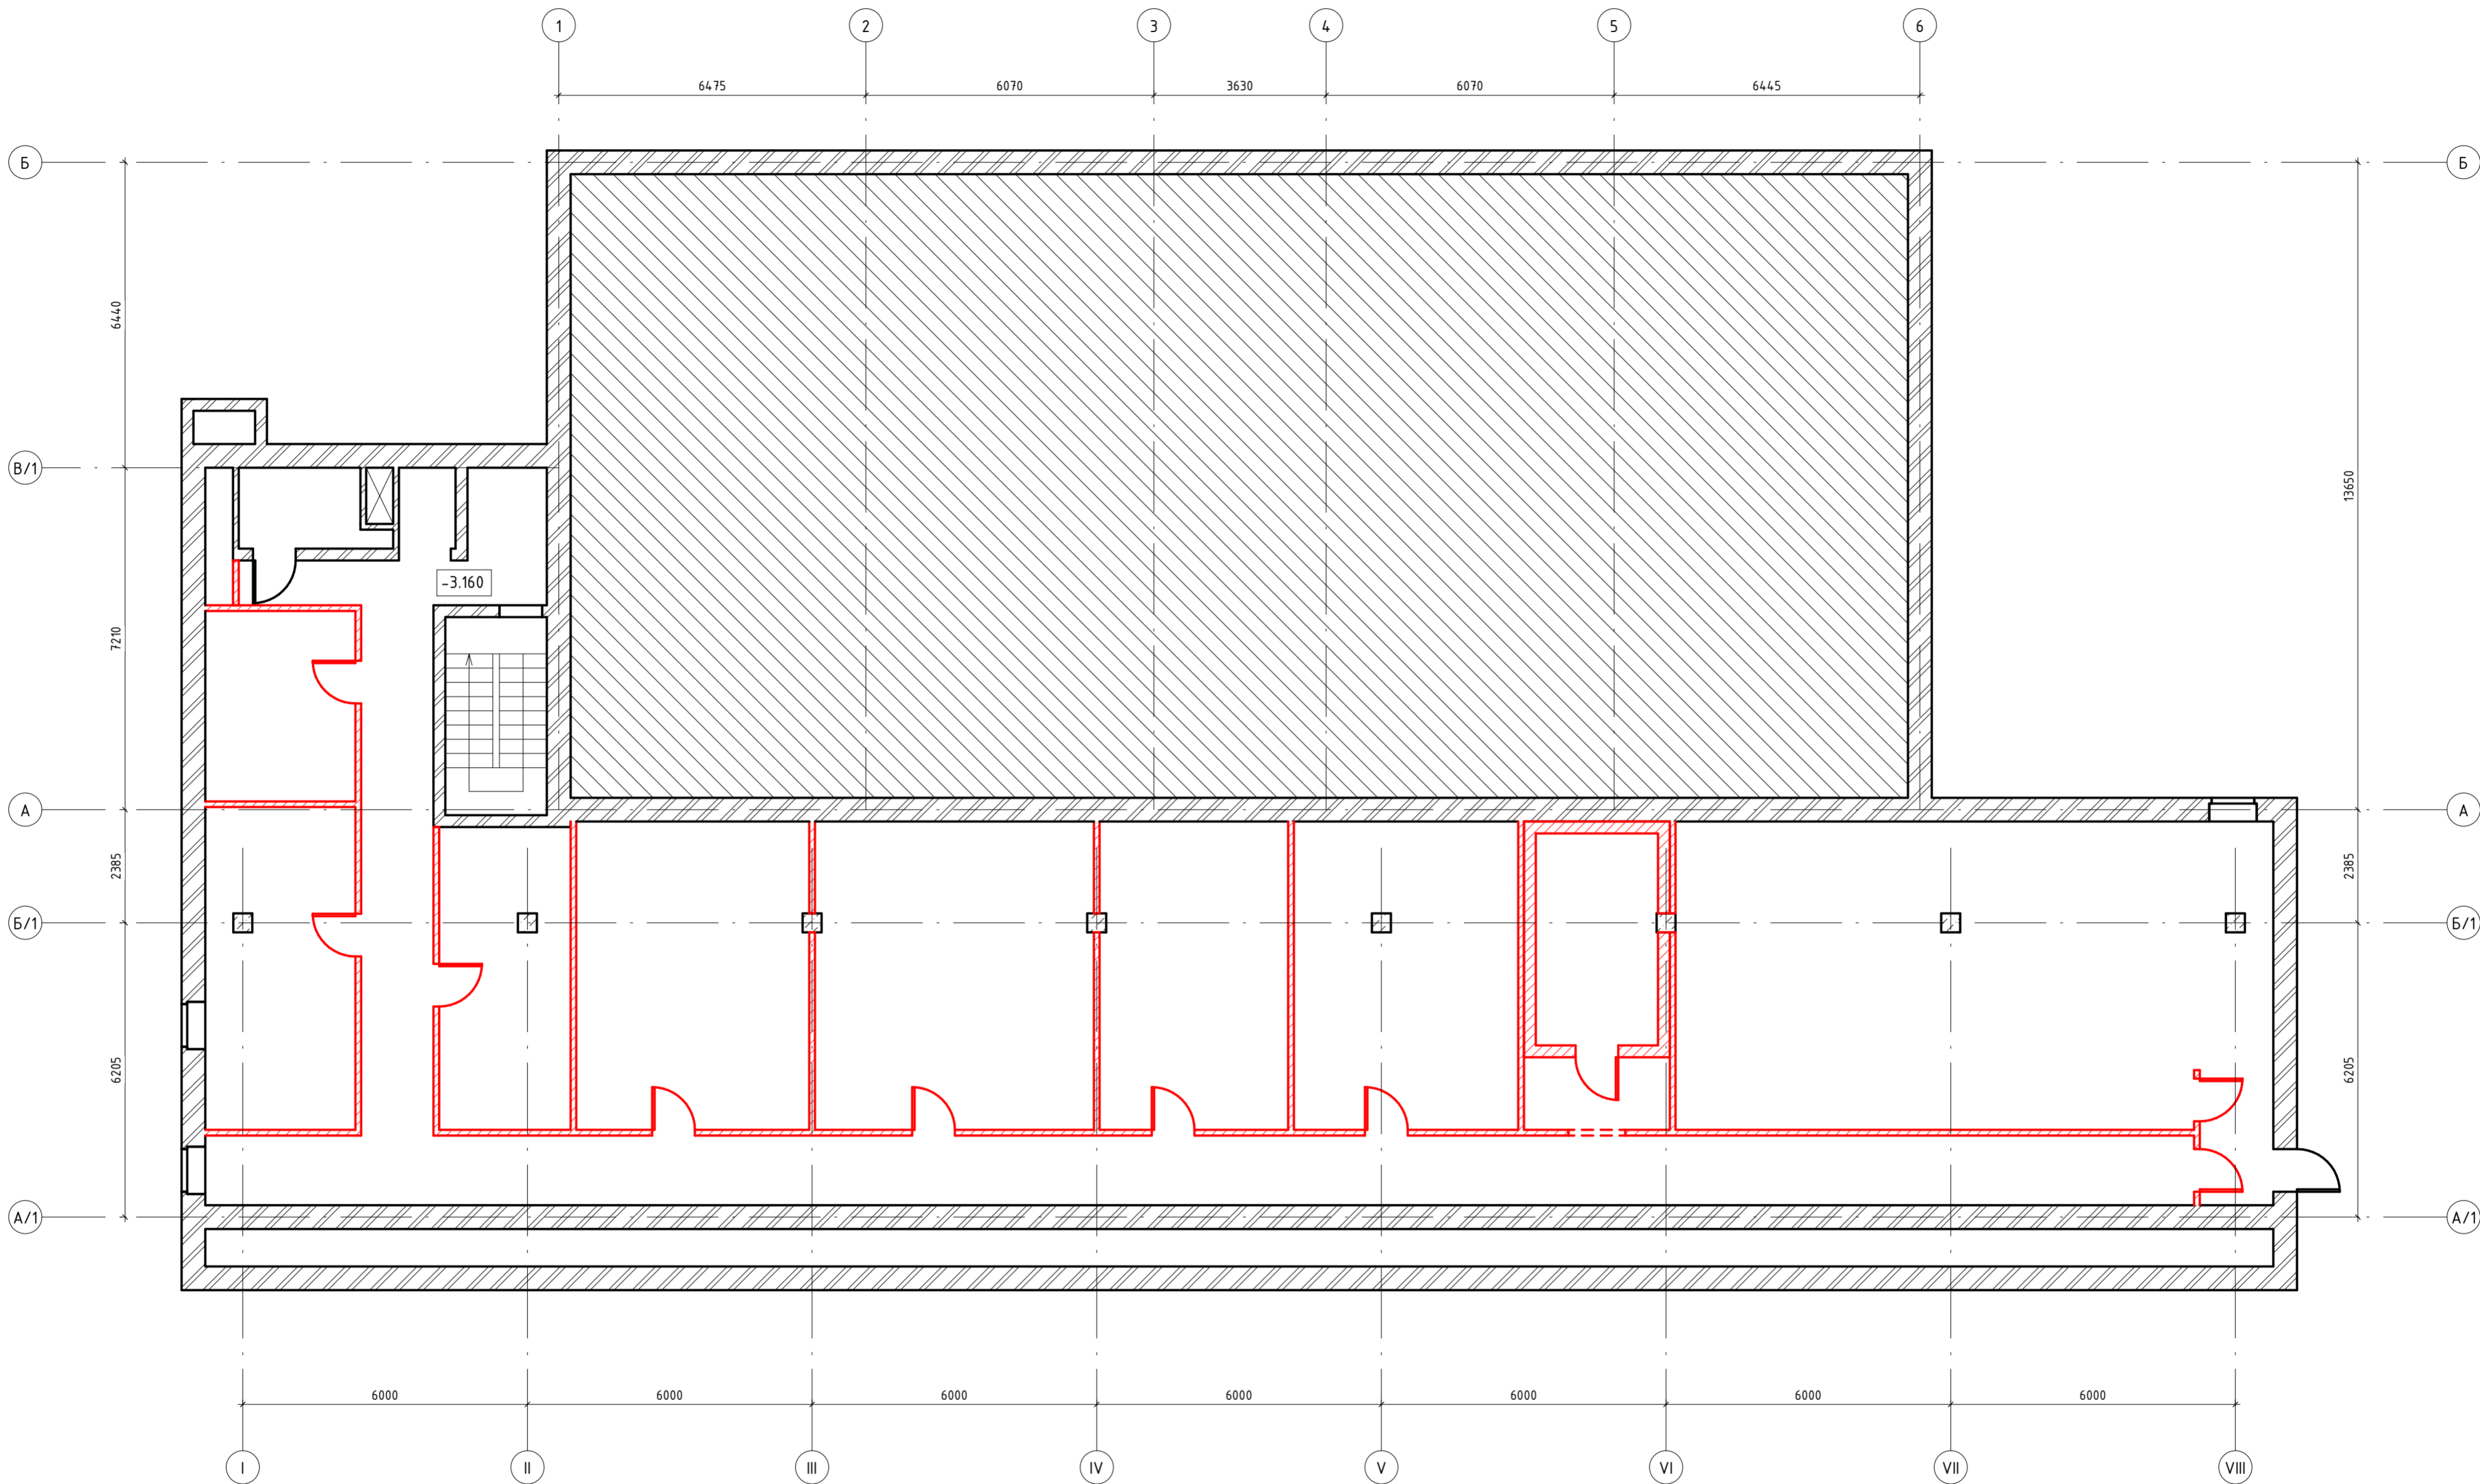


- демонтируемые элементы

Примечания:  
 1. За отм. 0.000 принят уровень чистого пола 1 этажа жилого дома.

Согласовано	
Взам. инв. №	
Подл. и дата	
Инв. № подл.	

<b>16-11-20</b>					
г. Москва, ул. Тимирязевская, 23					
Изм.	Кол. уч.	Лист	№ док.	Подпись	Дата
Разработал		Березин А.П.			
ГИП		Ли Д.Е.			
ГАП		Ли А.М.			
Архитектурные решения				Стадия	Лист
Демонтажный план подвала				Р	3
				000 "МТ-проект"	

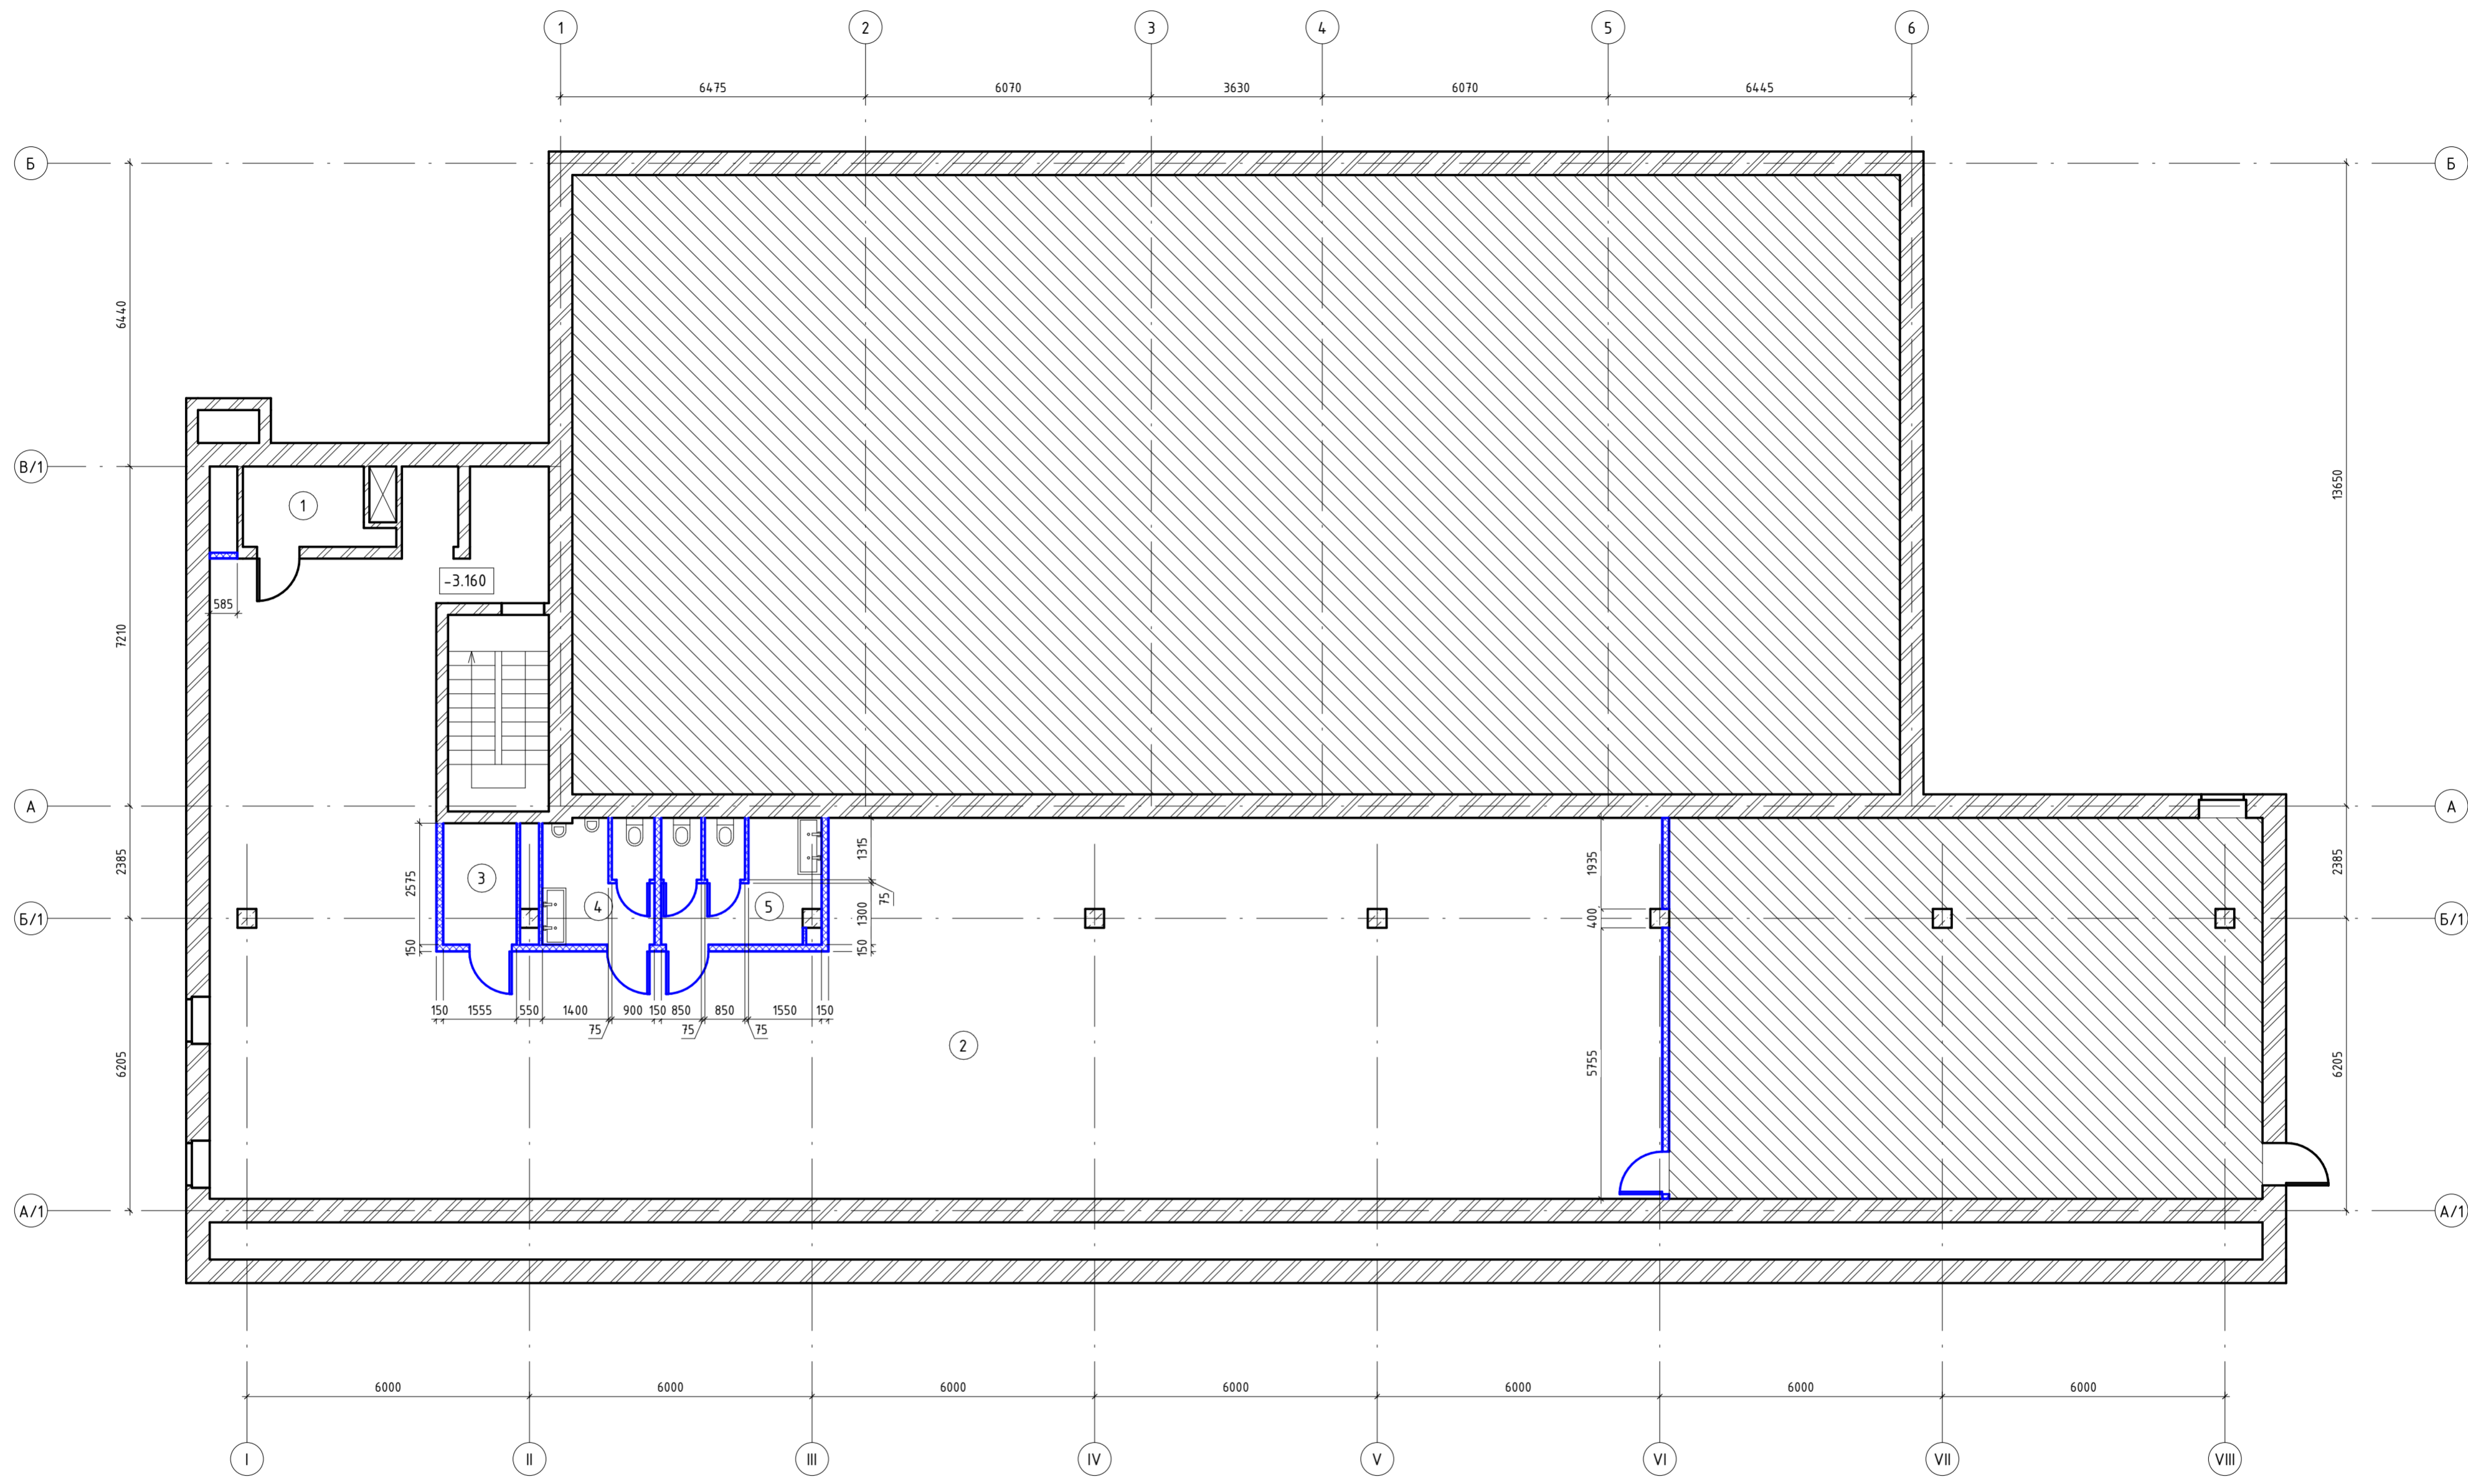

 - монтируемые элементы


Ведомость материалов стен	
Материал	Площадь
ГВЛ	272.3 м <sup>2</sup>
Звукоизоляция 50мм	28.5 м <sup>2</sup>
Звукоизоляция 100мм	53.8 м <sup>2</sup>

Экспликация помещений		
№	Помещение	Площадь
1	Серверная	4.7 м <sup>2</sup>
2	Офис открытого типа	362.2 м <sup>2</sup>
3	Подсобное пом.	4.0 м <sup>2</sup>
4	С/у муж.	6.3 м <sup>2</sup>
5	С/у жен.	9.1 м <sup>2</sup>
		386.2 м <sup>2</sup>

Изм.	Кол. уч.	Лист	№ док.	Подпись	Дата
Разработал		Березин А.П.			
ГИП		Ли Д.Е.			
ГАП		Ли А.М.			

16-11-20			
г. Москва, ул. Тимирязевская, 23			
Архитектурные решения	Р	Лист 4	Листов
Монтажный план подвала	000 "МТ-проект"		


Согласовано	
Взам. инв. №	
Подп. и дата	
Инв. № подл.	

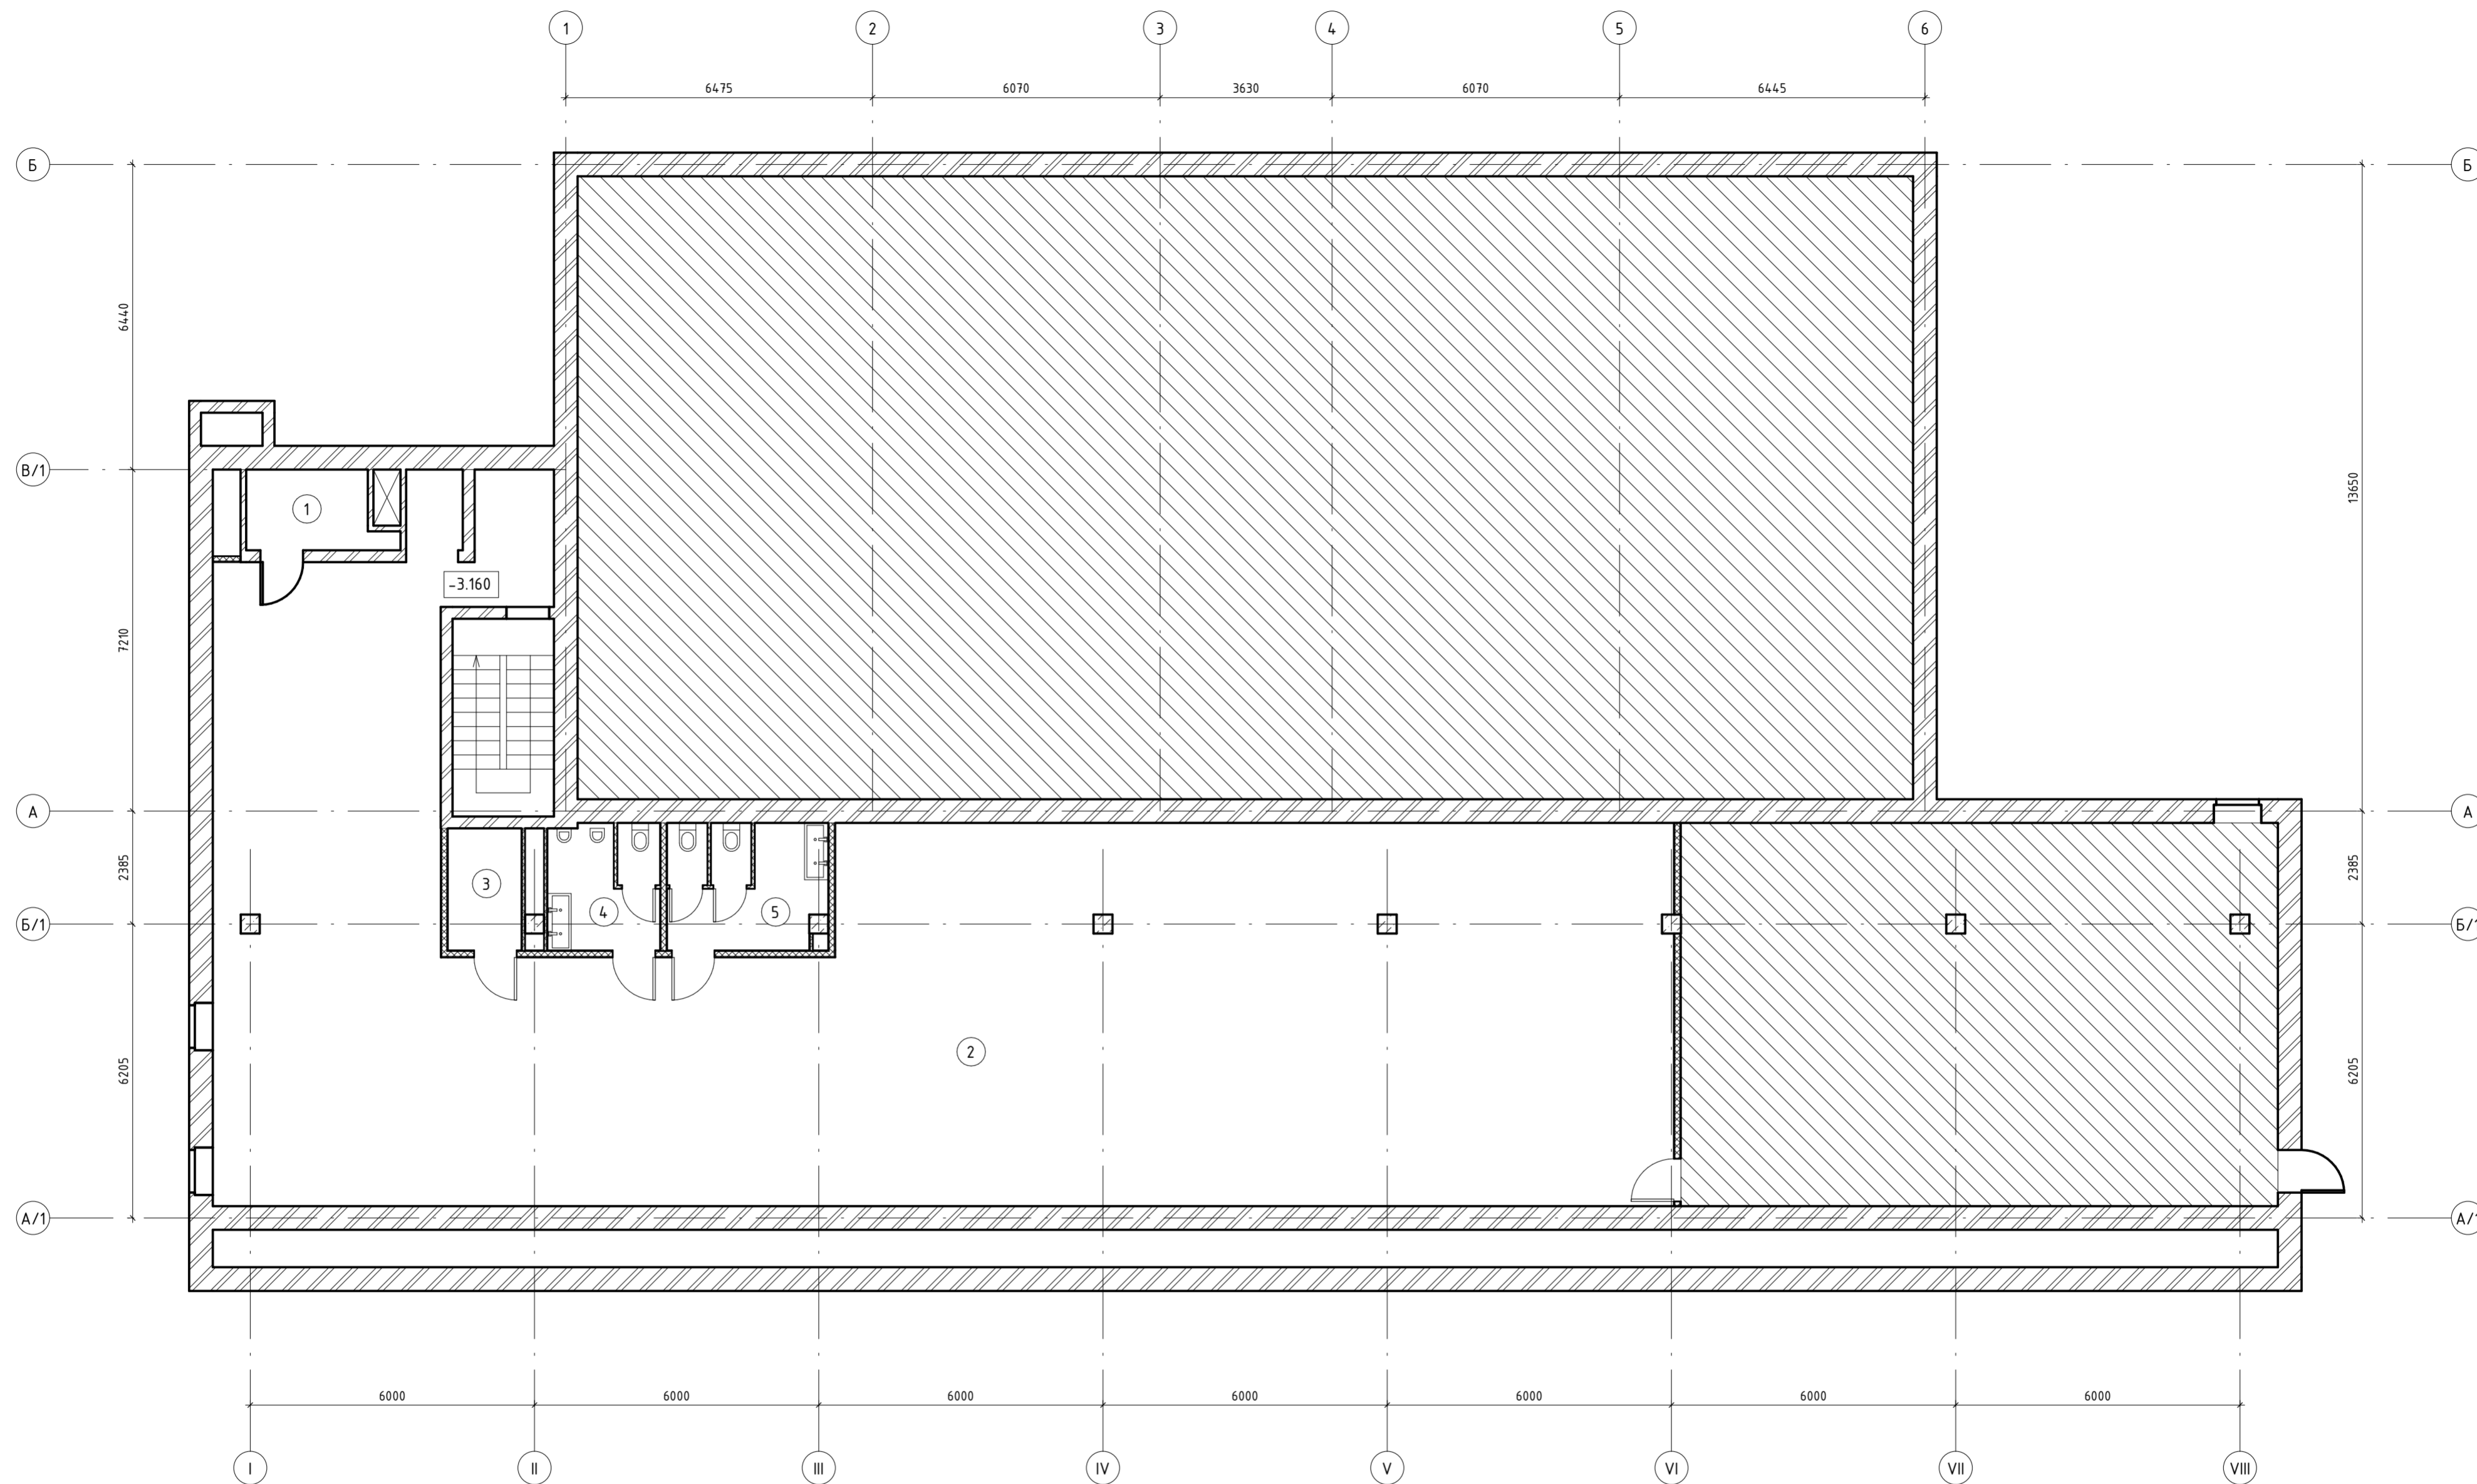

Создано	
Взам. инв. №	
Подл. и дата	
Инв. № подл.	

Экспликация помещений		
№	Помещение	Площадь
1	Серверная	4.7 м <sup>2</sup>
2	Офис открытого типа	362.2 м <sup>2</sup>
3	Подсобное пом.	4.0 м <sup>2</sup>
4	С/у муж.	6.3 м <sup>2</sup>
5	С/у жен.	9.1 м <sup>2</sup>
		386.2 м <sup>2</sup>

<b>16-11-20</b>					
г. Москва, ул. Тимирязевская, 23					
Изм.	Кол. уч.	Лист	№ док.	Подпись	Дата
Разработал	Березин А.П.				
ГИП	Ли Д.Е.				
ГАП	Ли А.М.				
Архитектурные решения				Стадия	Лист
План подвала после перепланировки				Р	5
				000 "МТ-проект"	

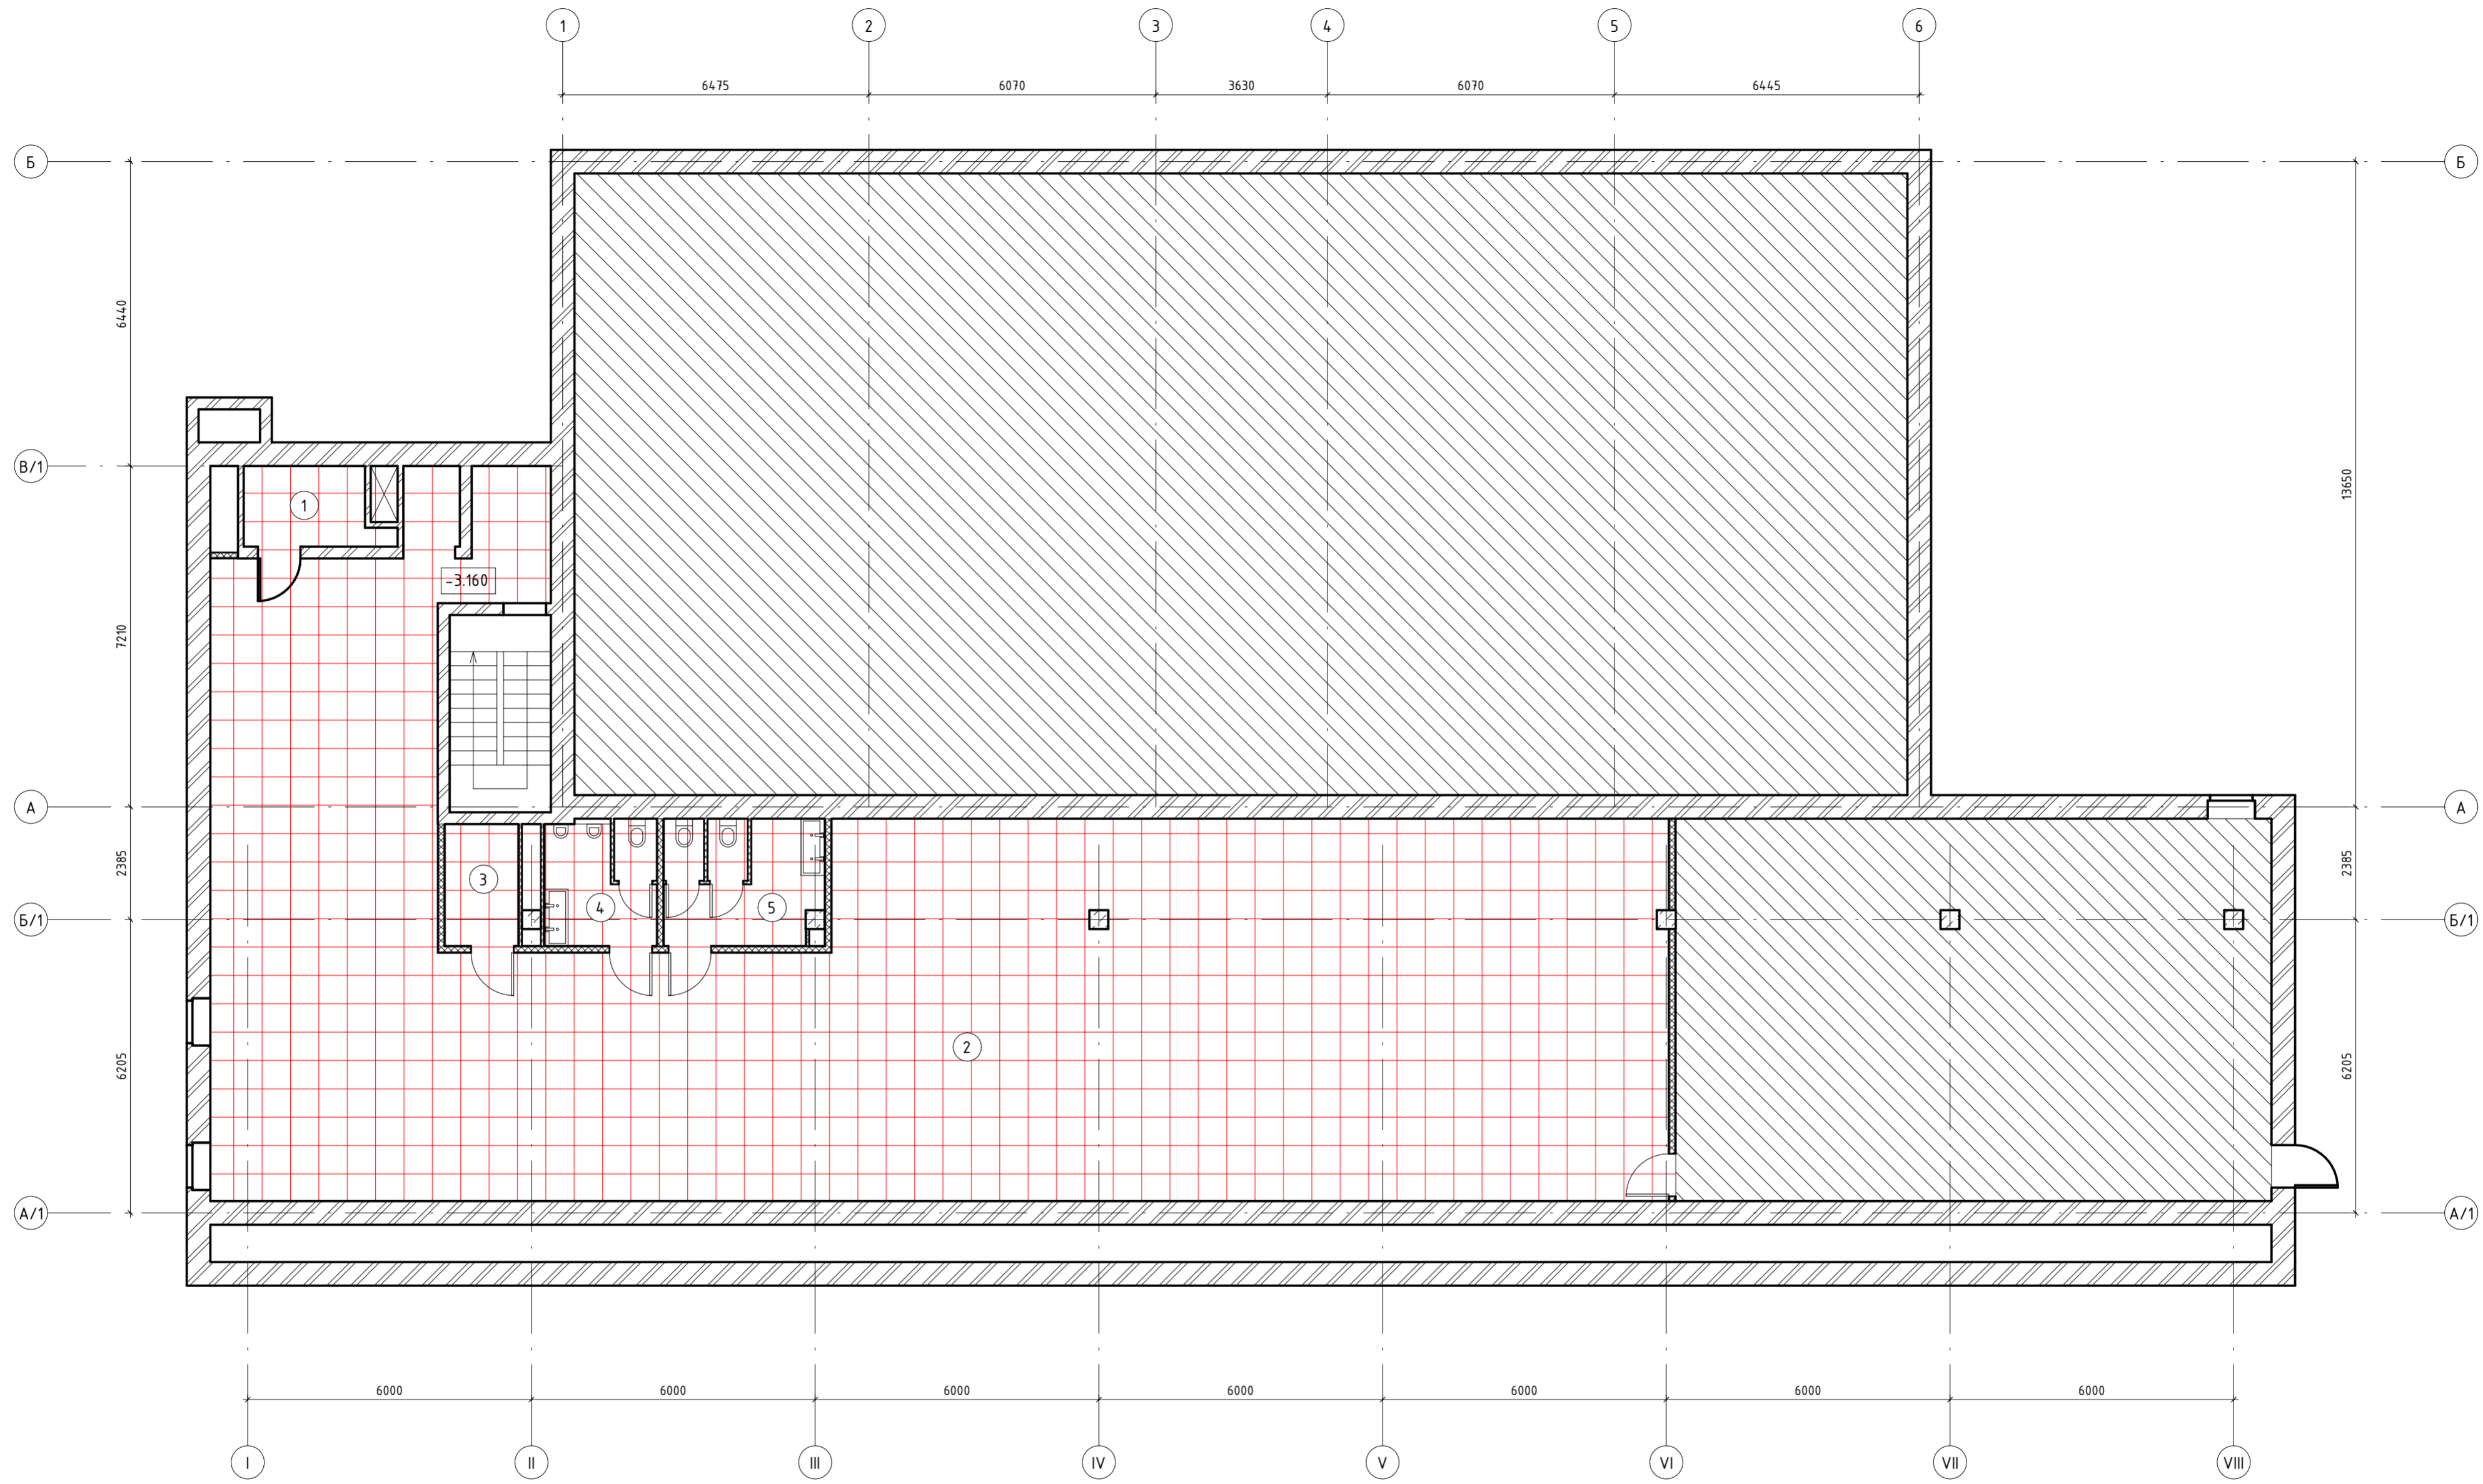

- покрытие пола (плитка)


Ведомость материалов полов	
Материал	Площадь
Плитка	291.7 м <sup>2</sup>
Ц/п стяжка	291.7 м <sup>2</sup>

Экспликация помещений		
№	Помещение	Площадь
1	Серверная	4.7 м <sup>2</sup>
2	Офис открытого типа	362.2 м <sup>2</sup>
3	Подсобное пом.	4.0 м <sup>2</sup>
4	С/у муж.	6.3 м <sup>2</sup>
5	С/у жен.	9.1 м <sup>2</sup>
		386.2 м <sup>2</sup>

Изм.	Кол. уч.	Лист	№ док.	Подпись	Дата
Разработал		Березин А.П.			
ГИП		Ли Д.Е.			
ГАП		Ли А.М.			

<b>16-11-20</b>			
г. Москва, ул. Тимирязевская, 23			
Архитектурные решения		Стадия	Лист
План пола подвала		Р	6
		000 "МТ-проект"	

Создано	
Взам. инв. №	
Подл. и дата	
Инв. № подл.	

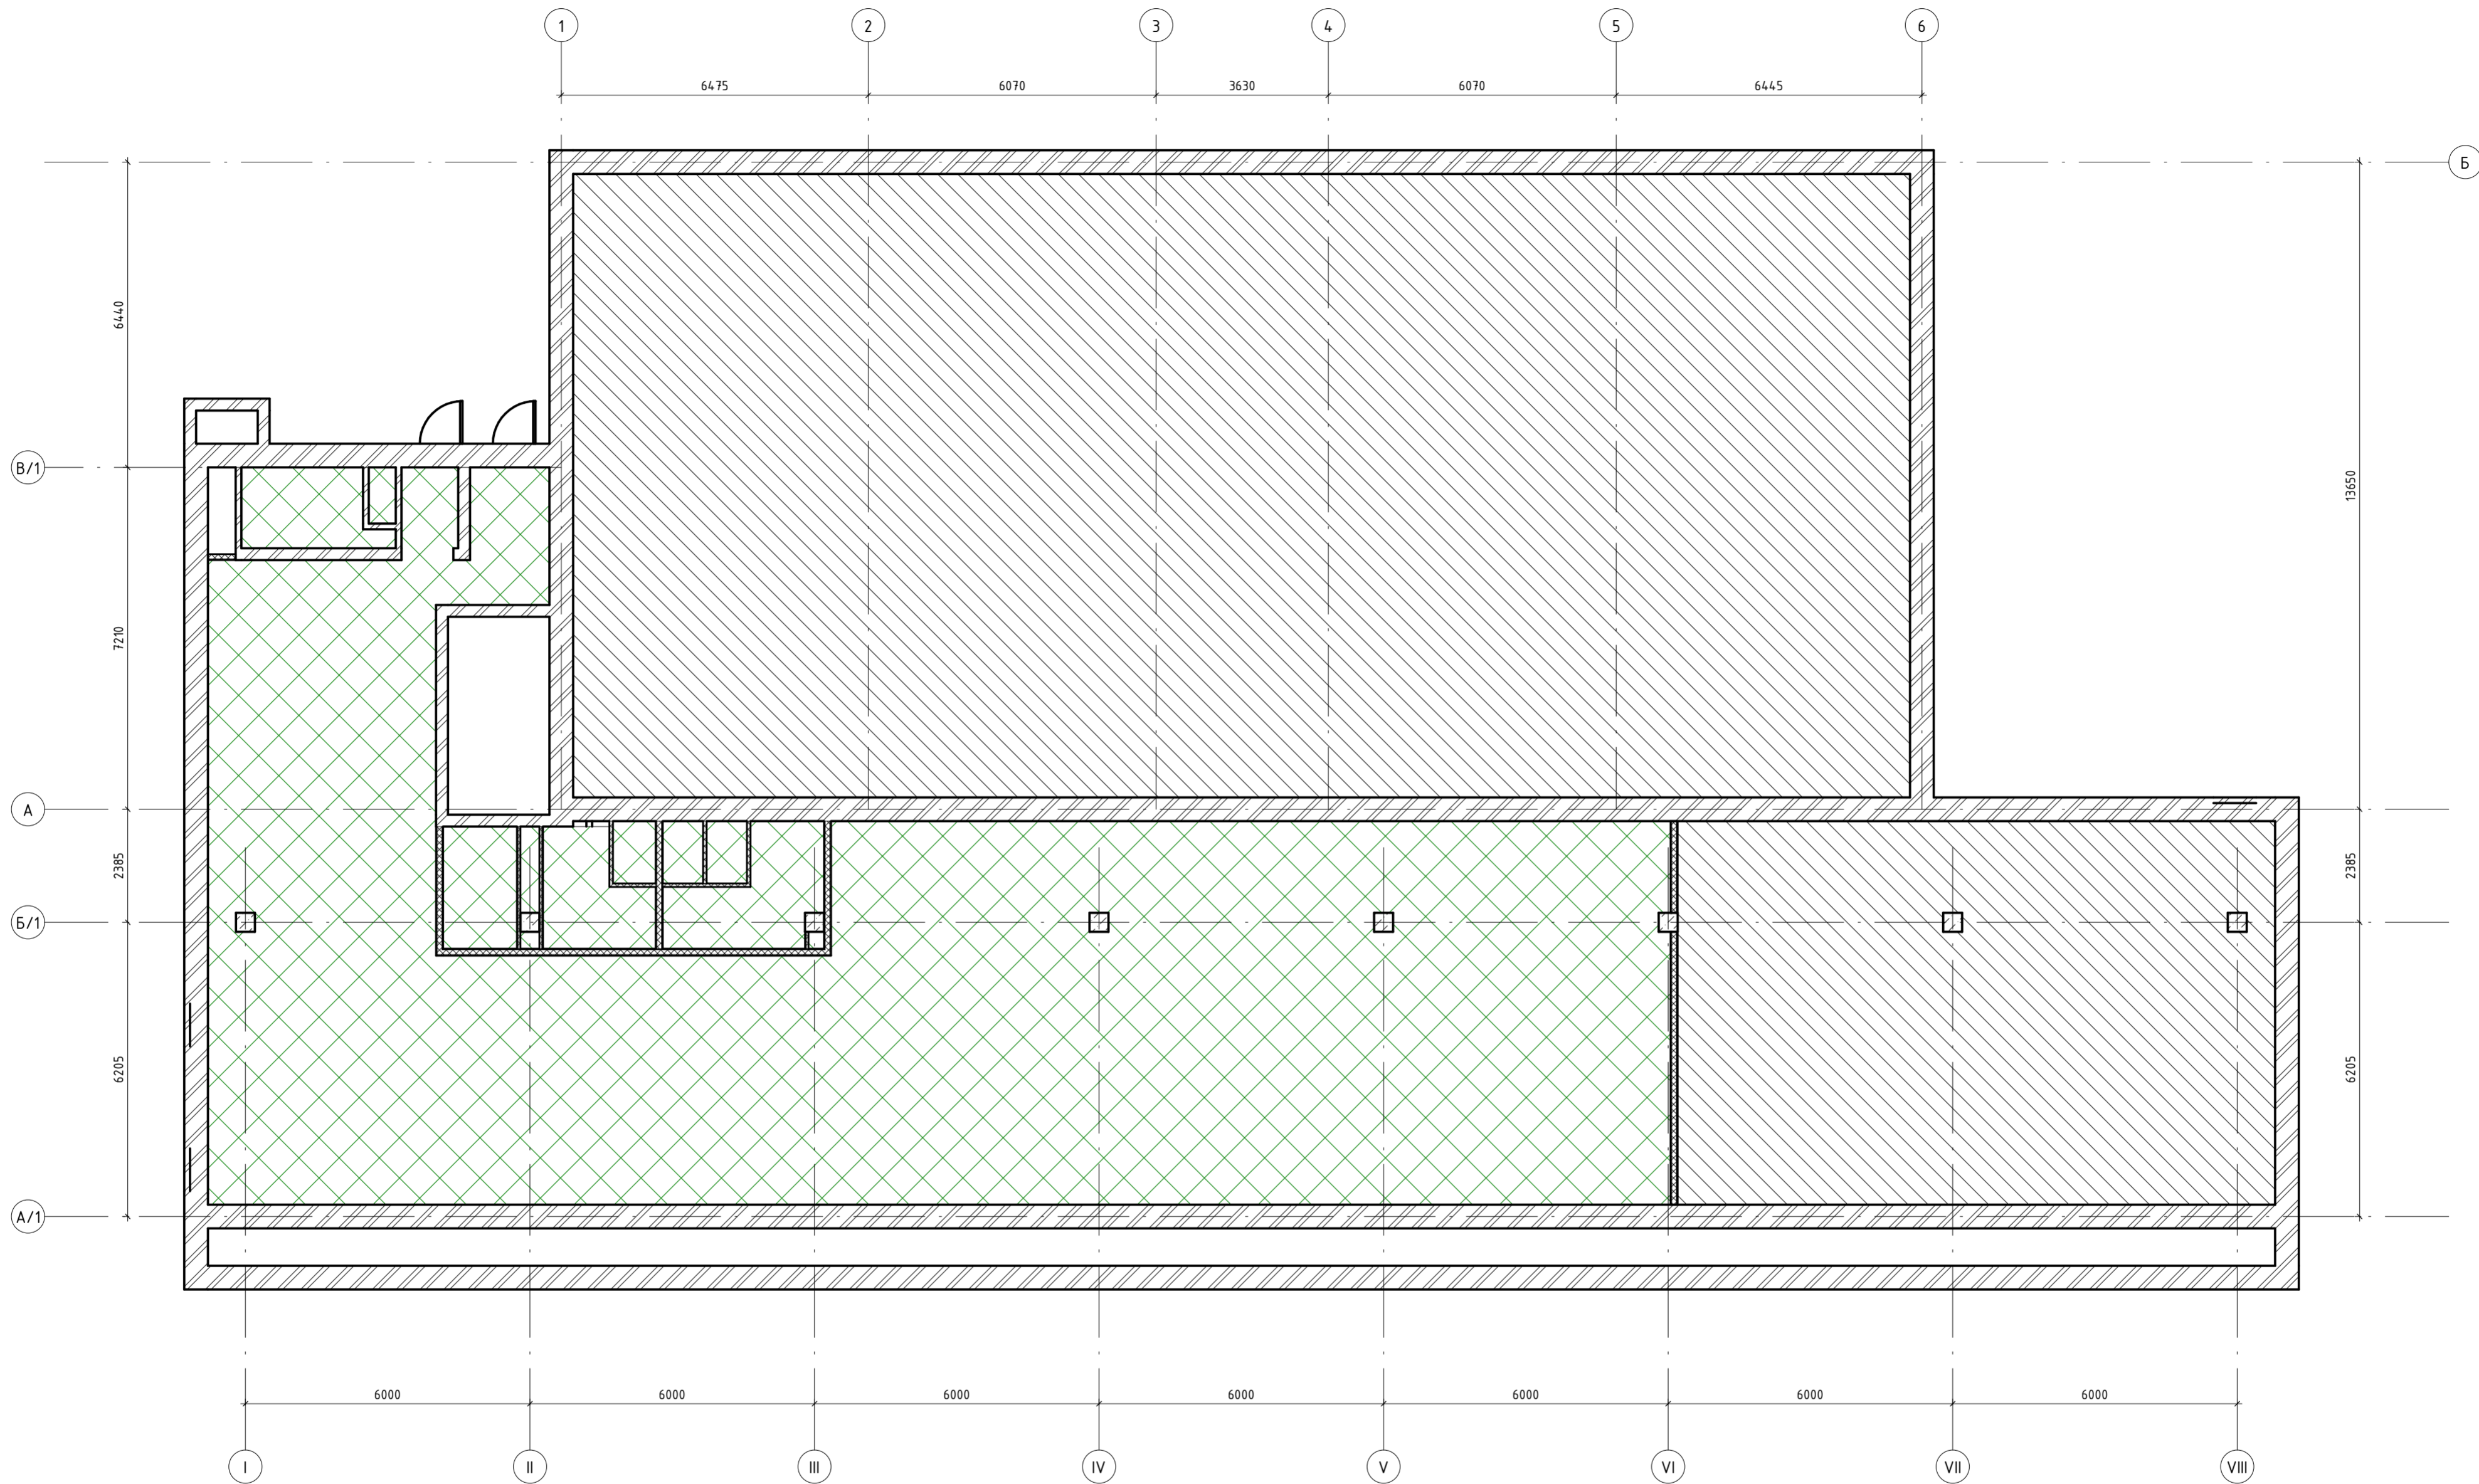

- отделка потолка (штукатурка, покраска)

Ведомость материалов потолков	
Материал	Площадь
Краска	291.7 м <sup>2</sup>
Грунтовка	583.4 м <sup>2</sup>
Штукатурка	291.7 м <sup>2</sup>

Экспликация помещений		
№	Помещение	Площадь
1	Серверная	4.7 м <sup>2</sup>
2	Офис открытого типа	362.2 м <sup>2</sup>
3	Подсобное пом.	4.0 м <sup>2</sup>
4	С/у муж.	6.3 м <sup>2</sup>
5	С/у жен.	9.1 м <sup>2</sup>
		386.2 м <sup>2</sup>

Изм.	Кол. уч.	Лист	№ док.	Подпись	Дата
Разработал		Березин А.П.			
ГИП		Ли Д.Е.			
ГАП		Ли А.М.			

<b>16-11-20</b>			
г. Москва, ул. Тимирязевская, 23			
Архитектурные решения		Р	7
План потолка подвала		ООО "МТ-проект"	

Создано	
Проверено	
Взам. инв. №	
Подл. и дата	
Инв. № подл.	