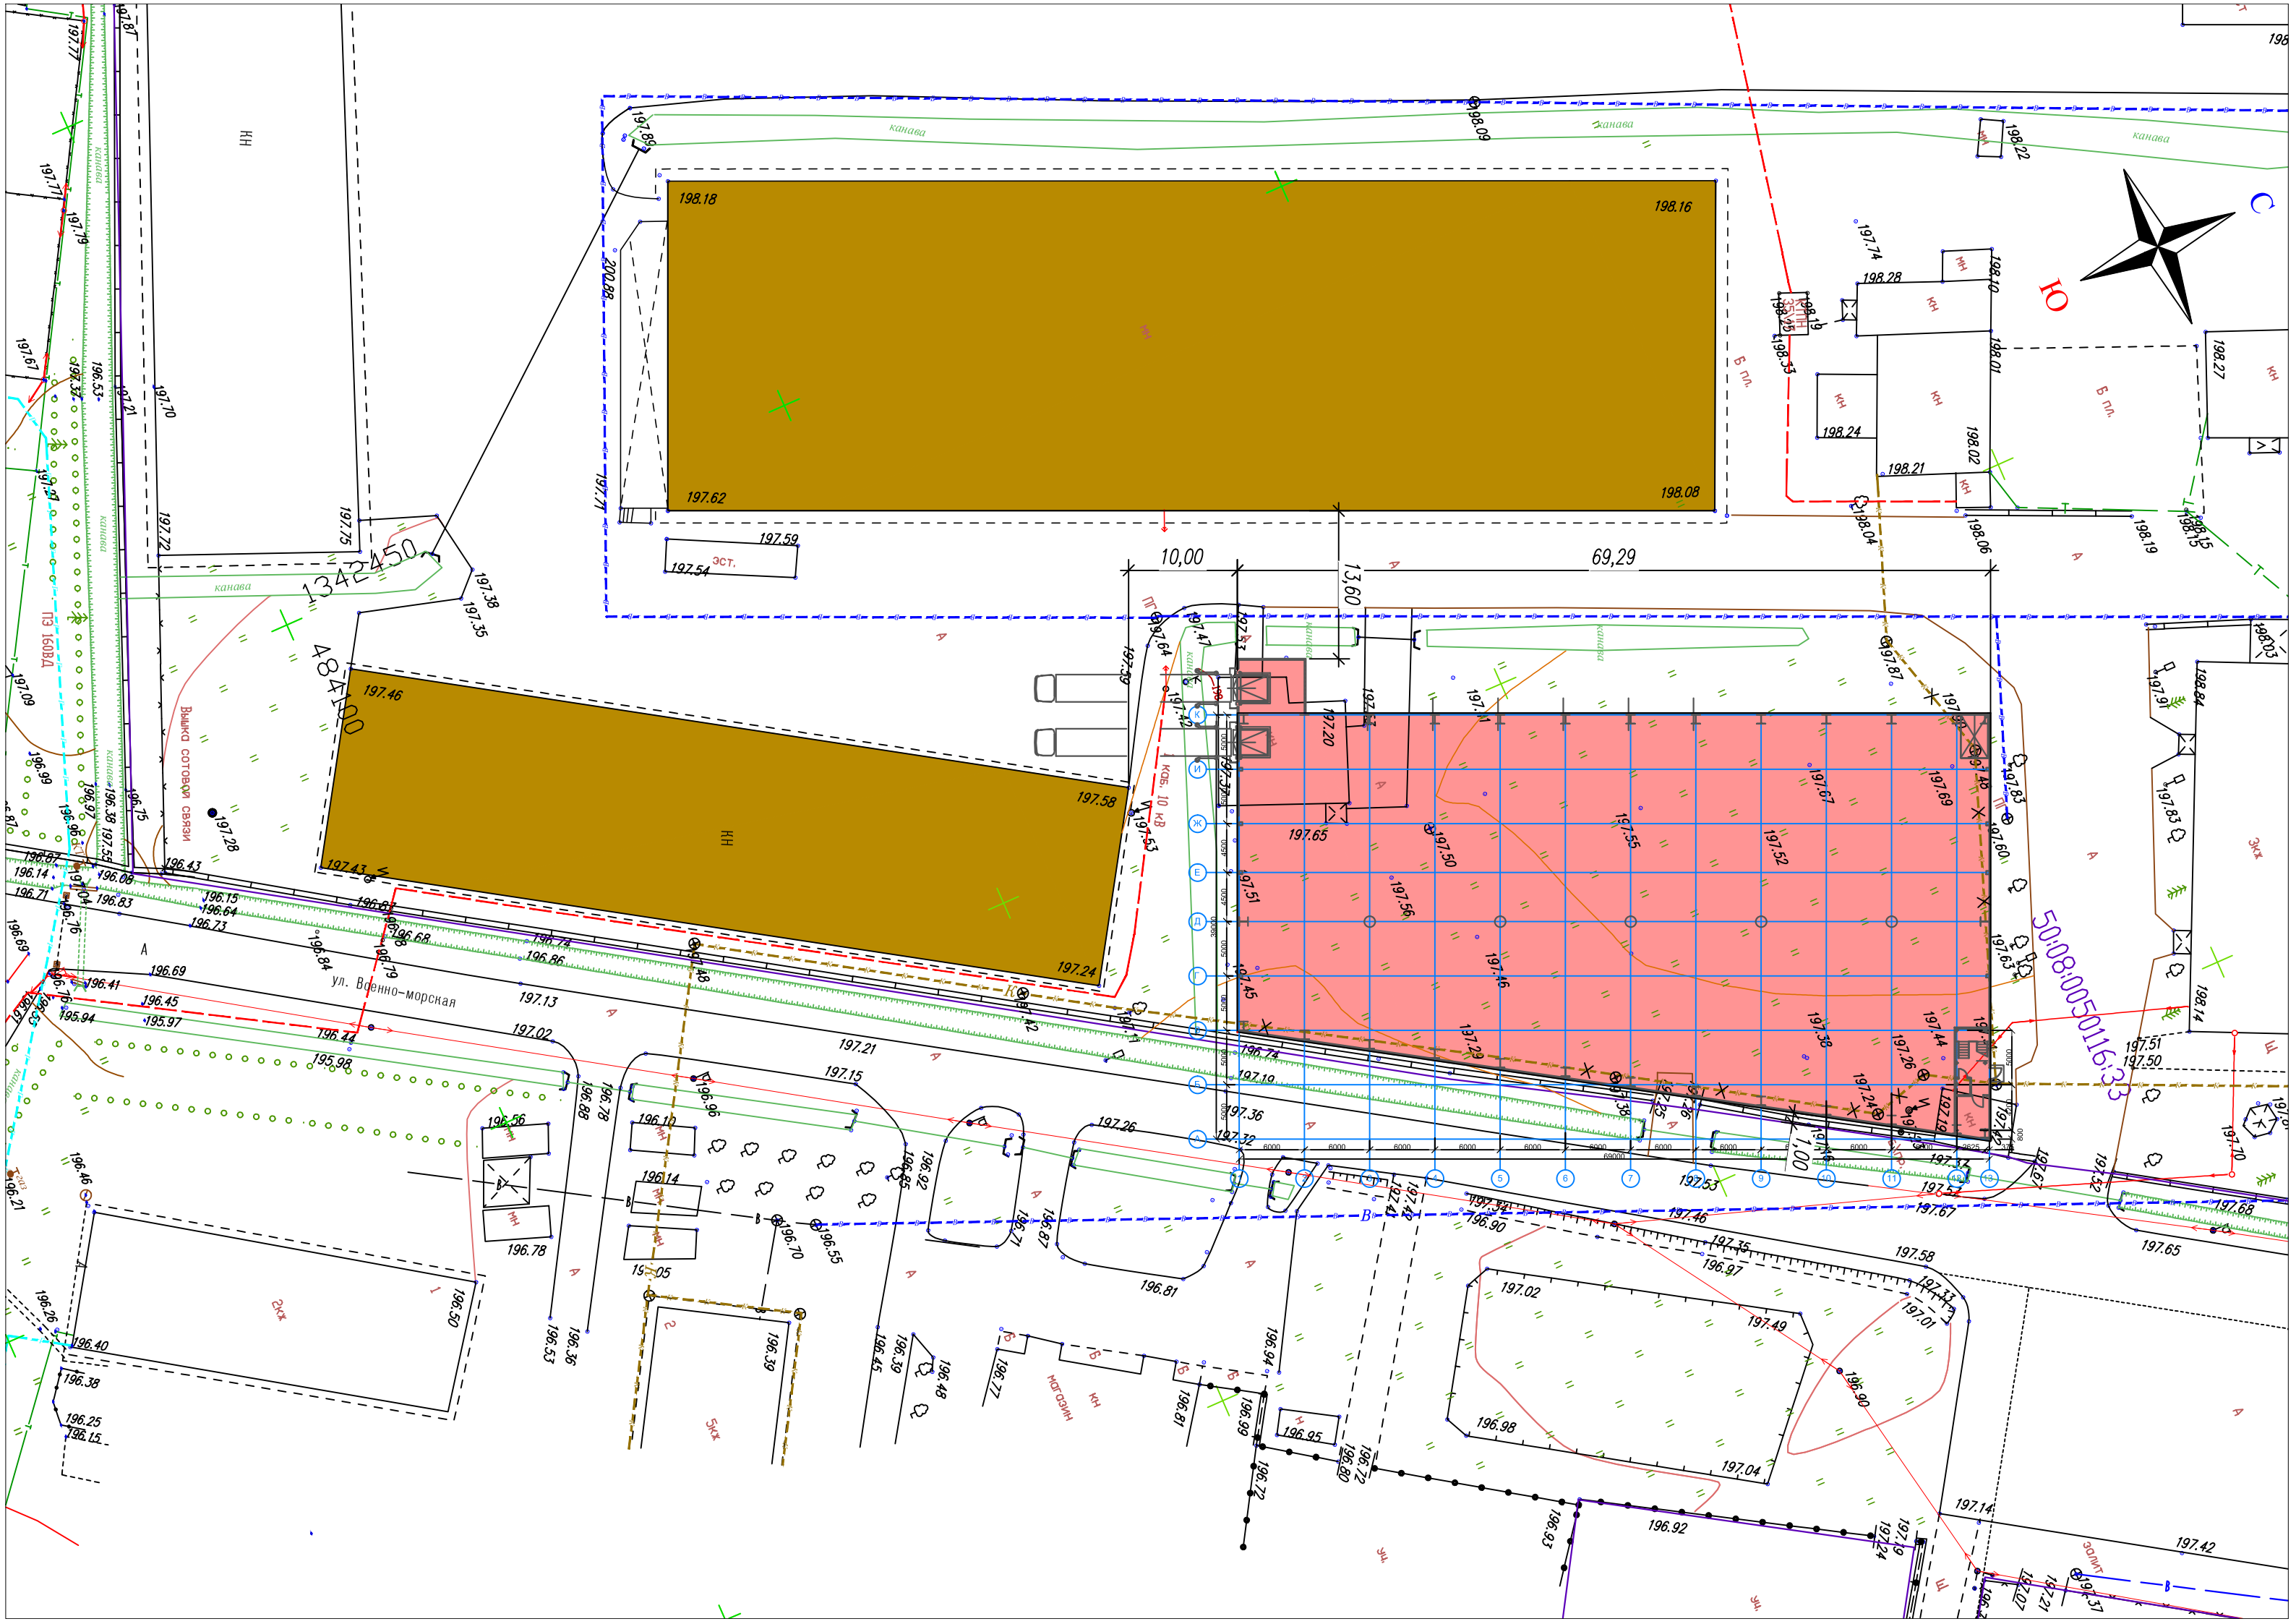
ул. Военно-морская
50:08:0050116:33
1342450
484100
10,00
13,60
69,29
канава
КН
Б пл.
эст.
магазин
Вышка сотовой связи
ПЭ 160ВД
1 кол. 10 кВ
Ю
С