


План монтажа  
М 1:200

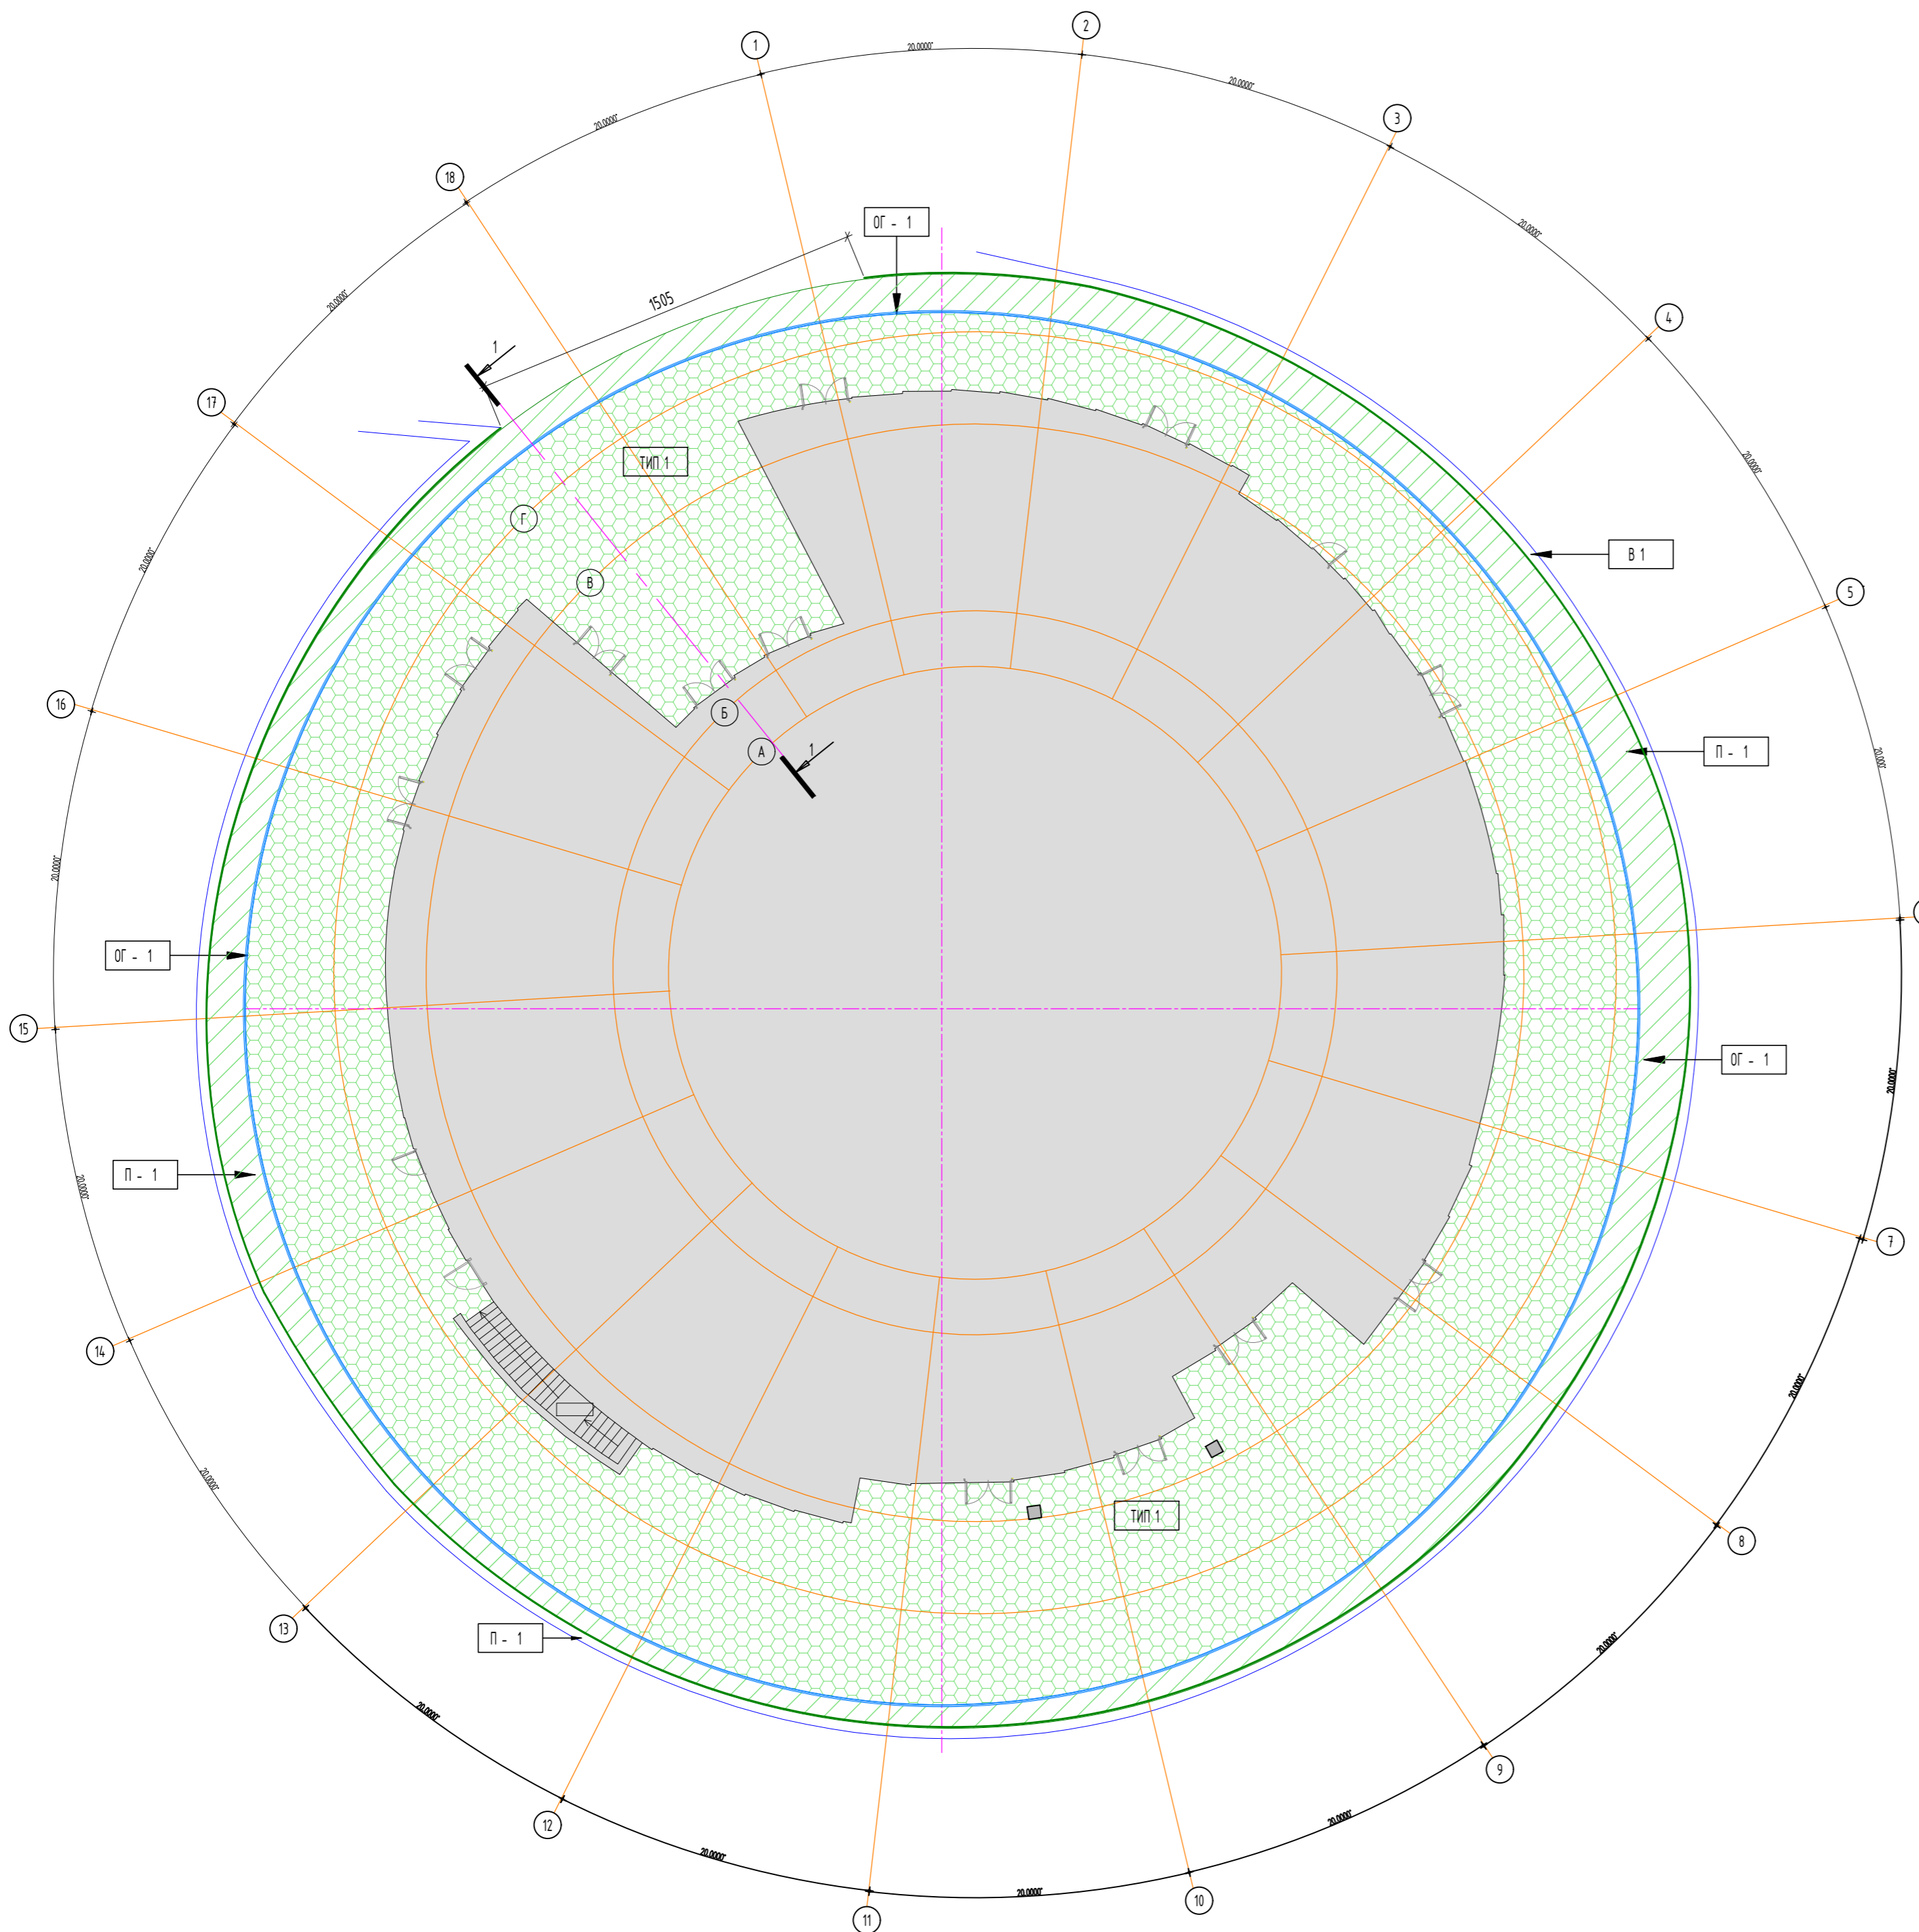

Спецификация пирога террасы

Маркировка типоразмера	Схема	Описание по материалу	Площадь, кв.м.
ТИП 1		1. Существующая ж/б плита - 250 мм 2. Стыжка уклонообразующая керамзито-бетонная - 20-150 мм 3. Гидроизоляционная мембрана LOGICROOF V-PP - 2 мм 4. Геотекстиль 300г/кв.м. ТН - 1 слой 5. Пластиковые опоры HILST (или аналог) - 35-120 мм 6. Покрытие - плитка из мансуровского гранита - 30 мм	911,4

Спецификация водосточного желоба

Маркировка	Описание	Кол-во (м. п.)
В 1	Водосточный желоб по торцу плиты d - 140, l - 3м С устройством греющего кабеля	167,0


Спецификация монтируемого стеклянного ограждения

Марка	Схема ограждения	Ед. изм.	Длина	Габариты	Кол-во секций
ОГ-1		м. п.	170,0	1600x1200	107

Спецификация декоративной обшивки из композитных материалов

Марка	Схема обшивки	Ед. изм.	Длина
П - 1		м. п.	179,5

Схема крепления ограждений балкона

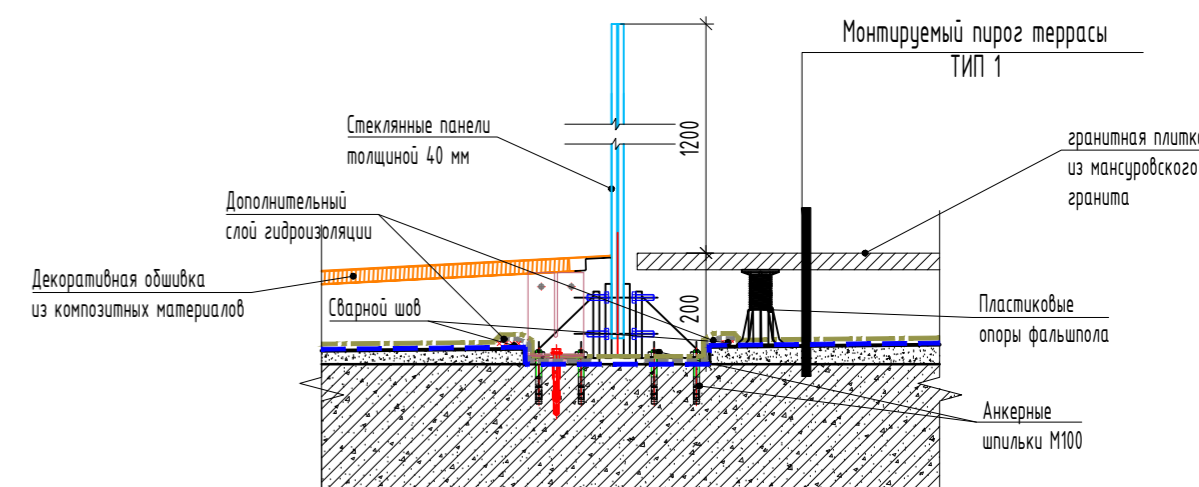

Условные обозначения

- Пирог пола ТИП 1
- Стеклянное ограждение ОГ - 1
- Декоративная обшивка из композитных материалов
- Металлический водоотводный лоток по торцу плиты

Примечания:

1. Декоративную обшивку из композитных панелей и ограждения монтируются существующие, ранее демонтируемые.
2. Раскладка плитки из мансуровского гранита см. лист 4
3. Данный лист см. совместно с листом 4, 5
4. Греющий кабель водосточного желоба по торцу плиты предусматривается разделом ЭМ.
5. Площадь металлоконструкций для антикоррозионной защиты - 136 м²

Согласовано

Инв.№ подл. Подпись и дата Взам.инв.№