




ЭКСПЛИКАЦИЯ ПОМЕЩЕНИЙ 1 ГО ЭТАЖА			
№	Наименование	Площадь м ²	Кат. пом.
100	Ресторан	98,8	
101	Коридор	130,4	
102	СУ	3,8	
103	СУ	3	
104	Изоляция	2,4	
105	Фитнес-зал	54,1	
106	Ресторан	9,1	
107	СУ	2,9	
108	Ресторан	10,1	
109	СУ	2,9	
110	Помещение швейцара	4,8	
111	Кабинет "Сирень"	10,1	
112	Атриум	102,2	
113	Зона/Проложенный	80	
114	Общественный зал	118,2	
115	Проезд	22,4	
116	Кабинет	4,7	
117	СУ	1,2	
118	Ресторан	2,1	
119.1	Детская	13,2	
119.2	Тех. помещение	13,8	
120	Кабинет Тел.Зар.	27,5	
121.1	Кабинет	21,8	
121.2	Кабинет	26,4	
122	Помещение ГО	18,9	
123	Кабинет	17,5	
124	Помещение старшего оператора связи	132,8	
A	Лестница	17,0	
B	Лестница	17,0	
B	Холл 2 Восточной группы	81	

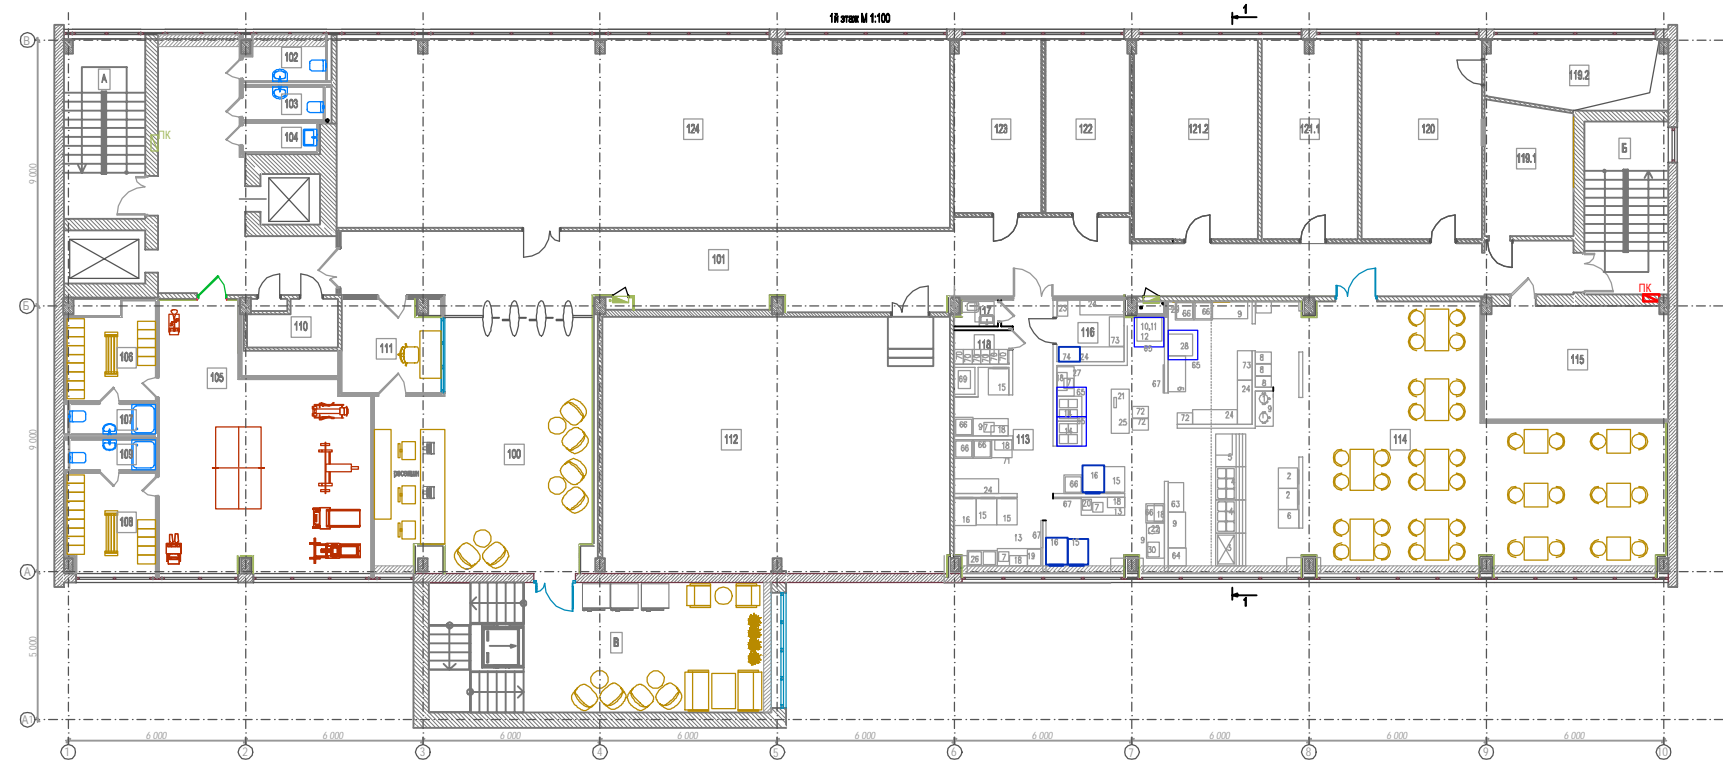

Номер пом.	Наименование	Площадь м ²	Кат. пом.
1	Помещение техническое	6,3	
2	Помещение техническое	11	
3	Помещение техническое	16,6	
4	Помещение техническое	206,8	
5	Изоляция	55	
5а	Бойлерная	52,5	
5б	Помещение техническое	45,5	
5в	Детская	40,7	
6	Коридор	36,5	
6а	Тамбур	4,77	
7	Помещение техническое	134,5	
8	Помещение техническое	14,8	
9	Помещение техническое	6,1	
10	Помещение техническое	10,5	
11	Тамбур	3,96	
12	Помещение техническое	6,3	
13	Тамбур	8	
14	Помещение техническое	7,3	
15	Помещение техническое	15,7	
16	Холл	17,2	
17	Холл	7,2	
18	Кабинет	13,1	
19	Кабинет	10,3	
20	Тамбур	5,6	
A	Лестничная клетка	17,3	
B	Лестничная клетка	17,1	
B1	Тамбур Восточной группы	18,6	
B2	Холл 1 Восточной группы	32,2	
1 а	Тамбур	4,9	
2 а	Тамбур	4,1	
3 а	Помещение техническое	6,6	
4 а	Помещение техническое	31,1	
5 а	Помещение техническое	12,9	
6 а	Тамбур	4,8	

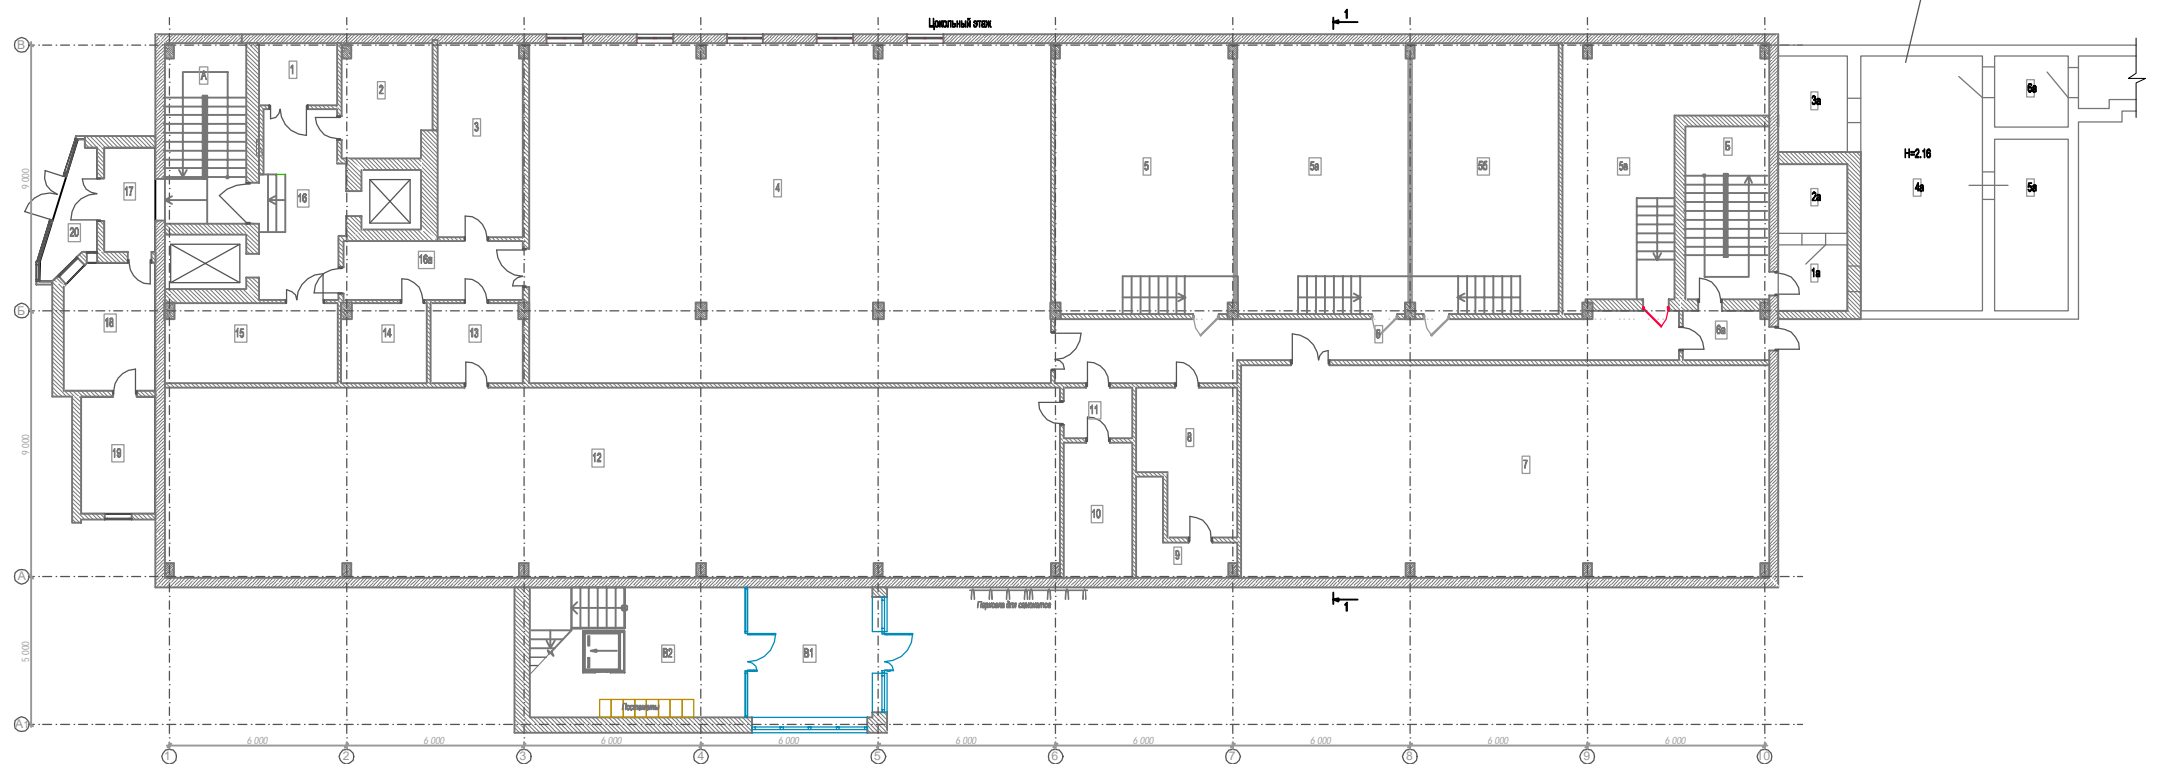


ЭКСПЛИКАЦИЯ ПОМЕЩЕНИЙ 3-ГО ЭТАЖА			
Номер пом.	Наименование	Площадь, м ²	Кат. пом.
300	Лифтовой холл	36,7	
301	Салон Ж	11	
302	Коридор	5,6	
303	Гардероб	14,5	
304	Комната приема лиц	30,5	
305	КУП	2,4	
306	Салон М	15,2	
307	Ориентир	621,4	
308	Шляпная шкатулка	3,5	
309	Подсобное помещение	9,5	
319	Серверная	7,3	
320	Кабинетная шкатулка	11	
321	Коридор	4,9	
322	Подсобное помещение	14,6	
323	Вент. камер	12,6	
А	Лестничная клетка	17,3	
Б	Лестничная клетка	17,1	

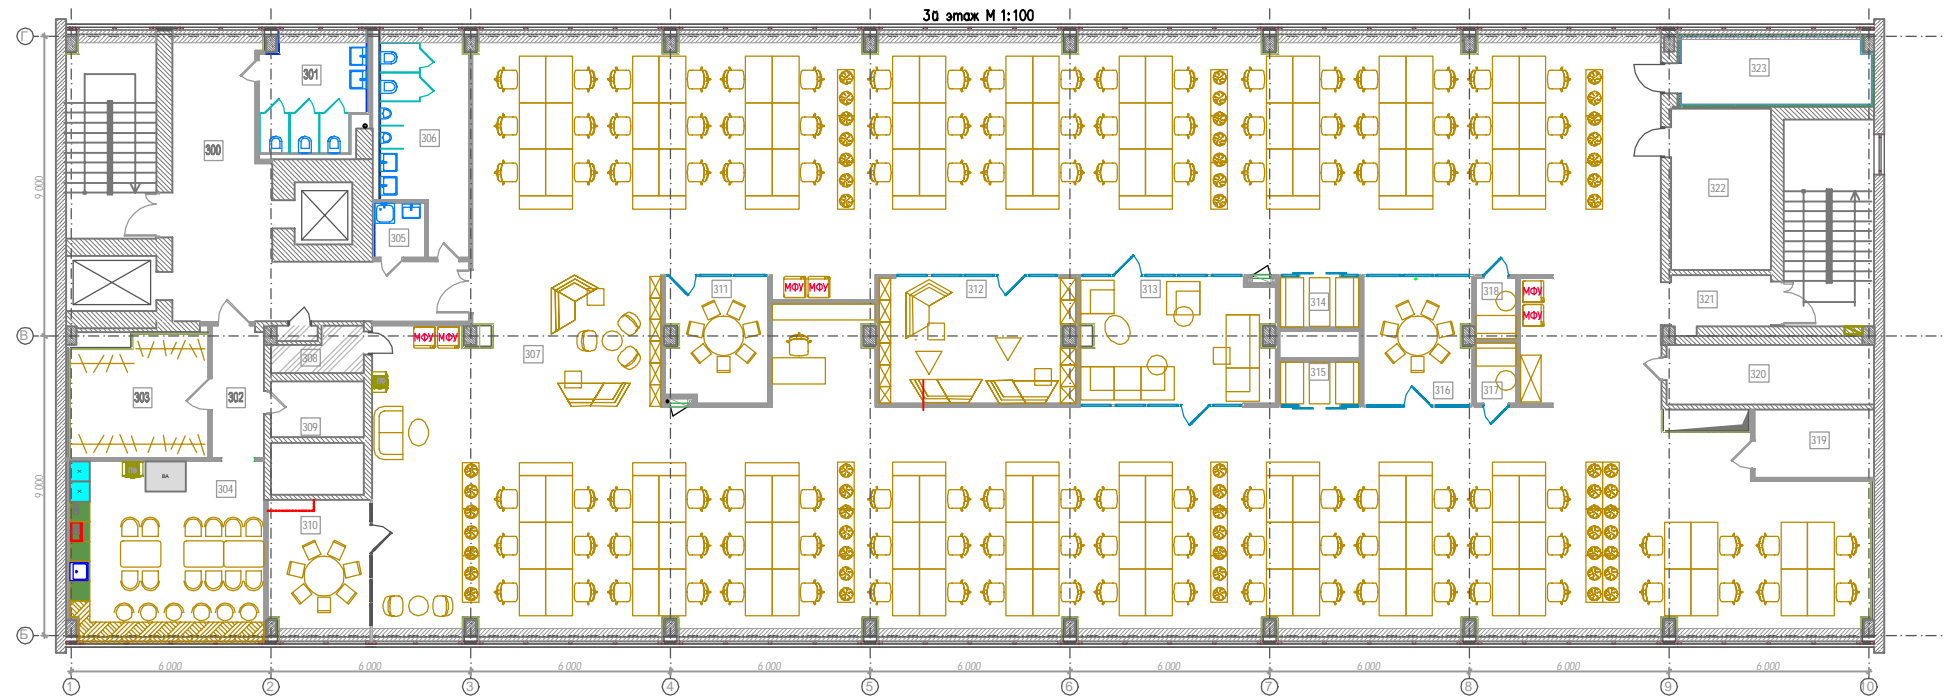

ЭКСПЛИКАЦИЯ ПОМЕЩЕНИЙ 2-ГО ЭТАЖА			
Номер пом.	Наименование	Площадь, м ²	Кат. пом.
200	Лифтовой холл	29,2	
201	Салон М	10,4	
202	Коридор	6,6	
203	Салон Ж	12	
204	Комната приема лиц	46,3	
205	Подсобное помещение	6,8	
206	Шляпная шкатулка	4,6	
207	Коридор	99,7	
208	Зона ожидания	107,8	
209	Перевосорни	7,7	
210	Перевосорни	7,7	
211	Перевосорни	9,1	
212	Кабинет	82,8	
213	Гардероб	17	
214	Ориентир	157,9	
215	Кабинетная шкатулка	11,6	
216	Подсобное помещение	14,2	
217	Коридор	4,9	
218	Вент. камер	12,6	
219	Ориентир	153	
220	Кабинет	19,4	
221	Архив	8,7	
222	Кабинет	37,8	
223	Архив	8,7	
А	Лестничная клетка	17,3	
Б	Лестничная клетка	17,1	




ЭКСПЛИКАЦИЯ ПОМЕЩЕНИЙ 3-ГО ЭТАЖА			
№ по инв.	Наименование	Площадь м ²	№ п. инв.
300	Лифтовый холл	36,7	
301	Салон Ж	11	
302	Коридор	5,8	
303	Гридер	14,6	
304	Компьютерная палата	30,5	
305	КУЛ	2,4	
306	Салон М	15,2	
307	Ориентир	621,4	
308	Шкафы сантех	3,5	
309	Лобби-холл	8,5	
310	Переговорки	12,4	
311	Переговорки	11,2	
312	Библиотека, Переговорки	21,8	
313	Компьютерная	22	
314	Переговорки	4,5	
315	Переговорки	4,8	
316	Переговорки	12,4	
317	Переговорки кабинет	2,2	
318	Переговорки кабинет	2,2	
319	Секретари	7,3	
320	Кабельная шахта	11	
321	Коридор	4,9	
322	Лобби-холл	14,6	
323	Вент. камера	12,6	
А	Лестничная клетка	17,3	
Б	Лестничная клетка	17,1	

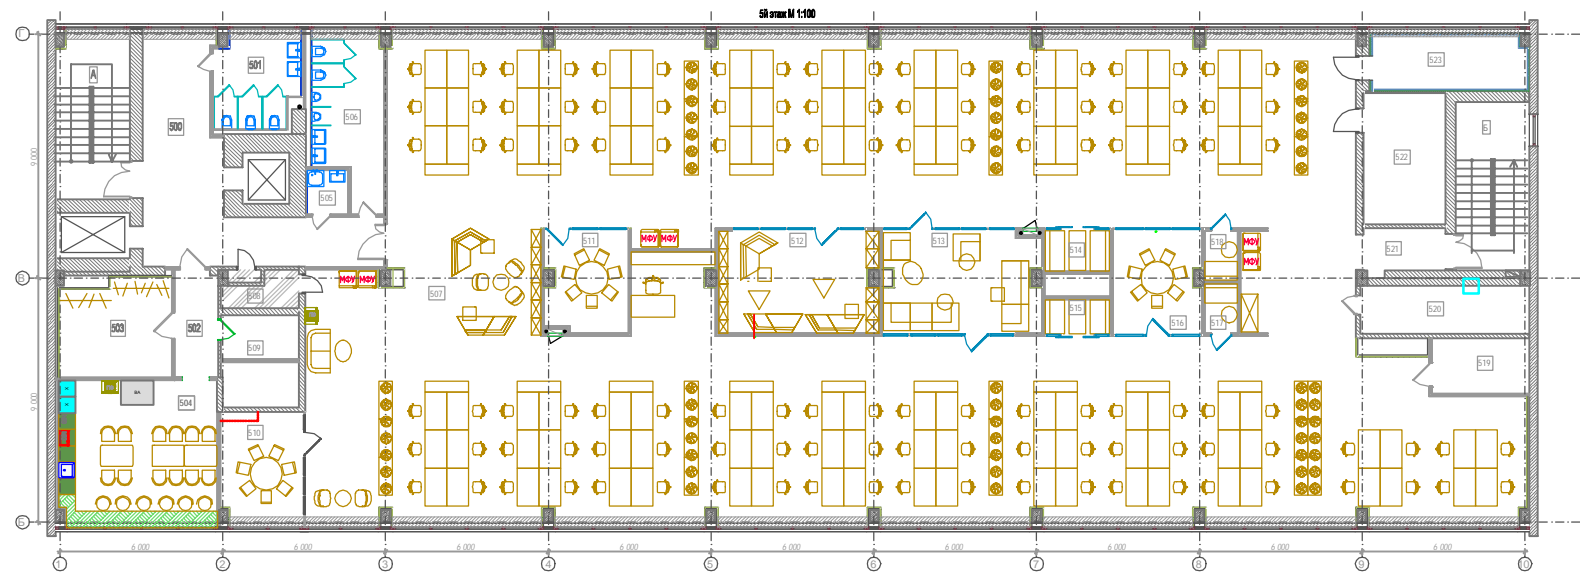

ЭКСПЛИКАЦИЯ ПОМЕЩЕНИЙ 4-ГО ЭТАЖА			
№ по инв.	Наименование	Площадь м ²	№ п. инв.
400	Лифтовый холл	28,2	
401	Холл	10,7	
402	Салон Ж	2,4	
403	Салон Ж	2,4	
404	Компьютерная палата	34,8	
405	Коридор	121,7	
406	Кабельная шахта	3,9	В3
407	Архив	4,4	В3
408	Кабинет	31,7	
409	Кабинет	39	
410	Кабинет	40,2	
411	Кабинет	21,5	
412	Кабинет	18,7	
413	Кабинет	18,7	
414	Кабинет	18	
415	Кабинет	55,2	
416	Кабинет	13,4	
417	Гридер	8,8	
418	Кабинет	46,9	
419	Кабинет	8,5	
420	Кабинет	31,8	
421	Кабинет	11,9	
422	Секретари	11,5	В3
423	Кабельная шахта	11,8	В3
424	Лобби-холл	12,2	В3
425	Вент. камера	10,7	В3
426	Кабинет	19	
427	Кабинет	18	
428	Кабинет	18,7	
429	Кабинет	17,2	
430	Кабинет	17,8	
431	Кабинет	18,5	
432	Кабинет	16,3	
433	Переговорки	23,3	
434	Принтер	20	
435	Кабинет	24,7	
436	Кухня	4,1	
437	Компьютерная	7,4	
438	Салон Ж	3,2	
439	Салон М	8,4	
А	Лестничная клетка	18,5	
Б	Лестничная клетка	18,8	



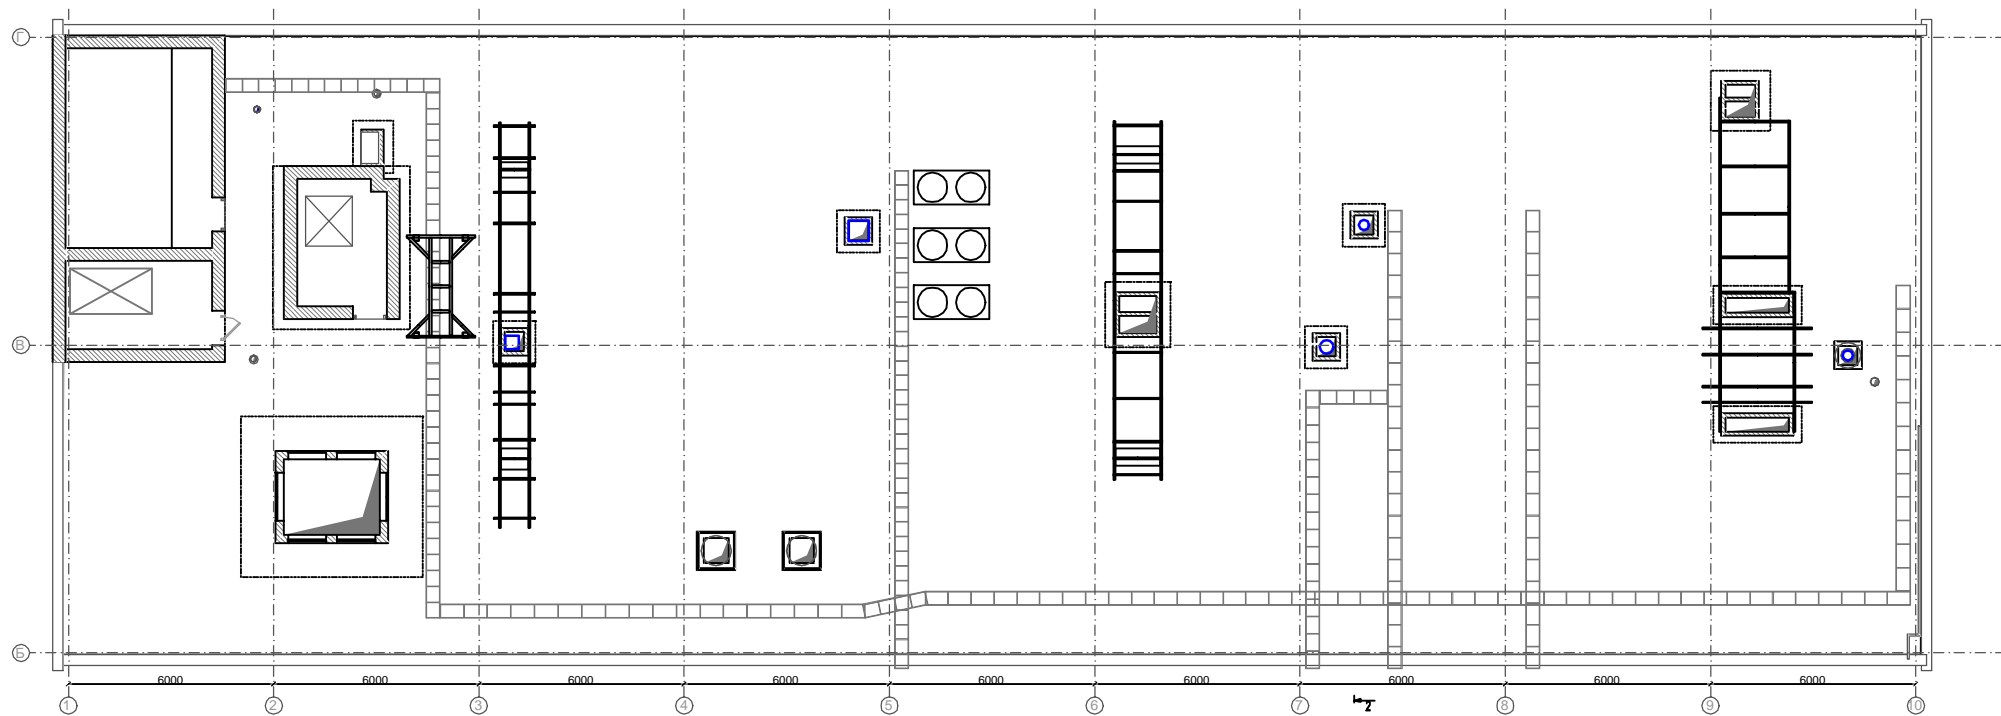

ЭКСПЛИКАЦИЯ ПОМЕЩЕНИЙ 6-ГО ЭТАЖА			
Номер пом.	Наименование	Площадь м ²	Кат. пом.
600	Лифтовый холл	33,9	
601	Службы Ж	6,1	
602	Службы М	6,9	
603	Комната приема пищи	27	
604	Мужские санузлы	5,1	
605	Коридор	63,5	
606	Зона ожидания	40	
607	Кабинет	19,2	
608	Подсобная планировка	4,3	
609	Гардеробная	24,5	
610	Кафе-ресторан	12	
611	Гардеробная	63,5	
612	Кабинет	15,4	
613	Кабинет	10,4	
614	Кабинет	15,4	
615	Кабинет	10,4	
616	Кабинет	15,5	
617	Кабинет	10,4	
618	Гардеробная	12,7	
619	ОС на 40 рабочих мест	180	
620	Кабинетная зона	14,0	
621	Вестибюль	12,7	
622	Кабинет	19,2	
623	Кабинет	19,2	
624	Кабинет	19,2	
625	Кабинет	19,2	
626	Кабинет	19,2	
627	Кабинет	19,2	
628	Кабинет	19,3	
629	Кабинет	19,3	
630	Кабинет	19,3	
631	Кабинет	25,6	
632	Мужские туалеты	4,6	
633	Кабинет	45,4	
634	Комната отдыха	6,6	
635	Службы	3	
А	Лестница	17,0	
Б	Лестница	16,2	

