ПЛАН 1 ЭТАЖА. М 1:200

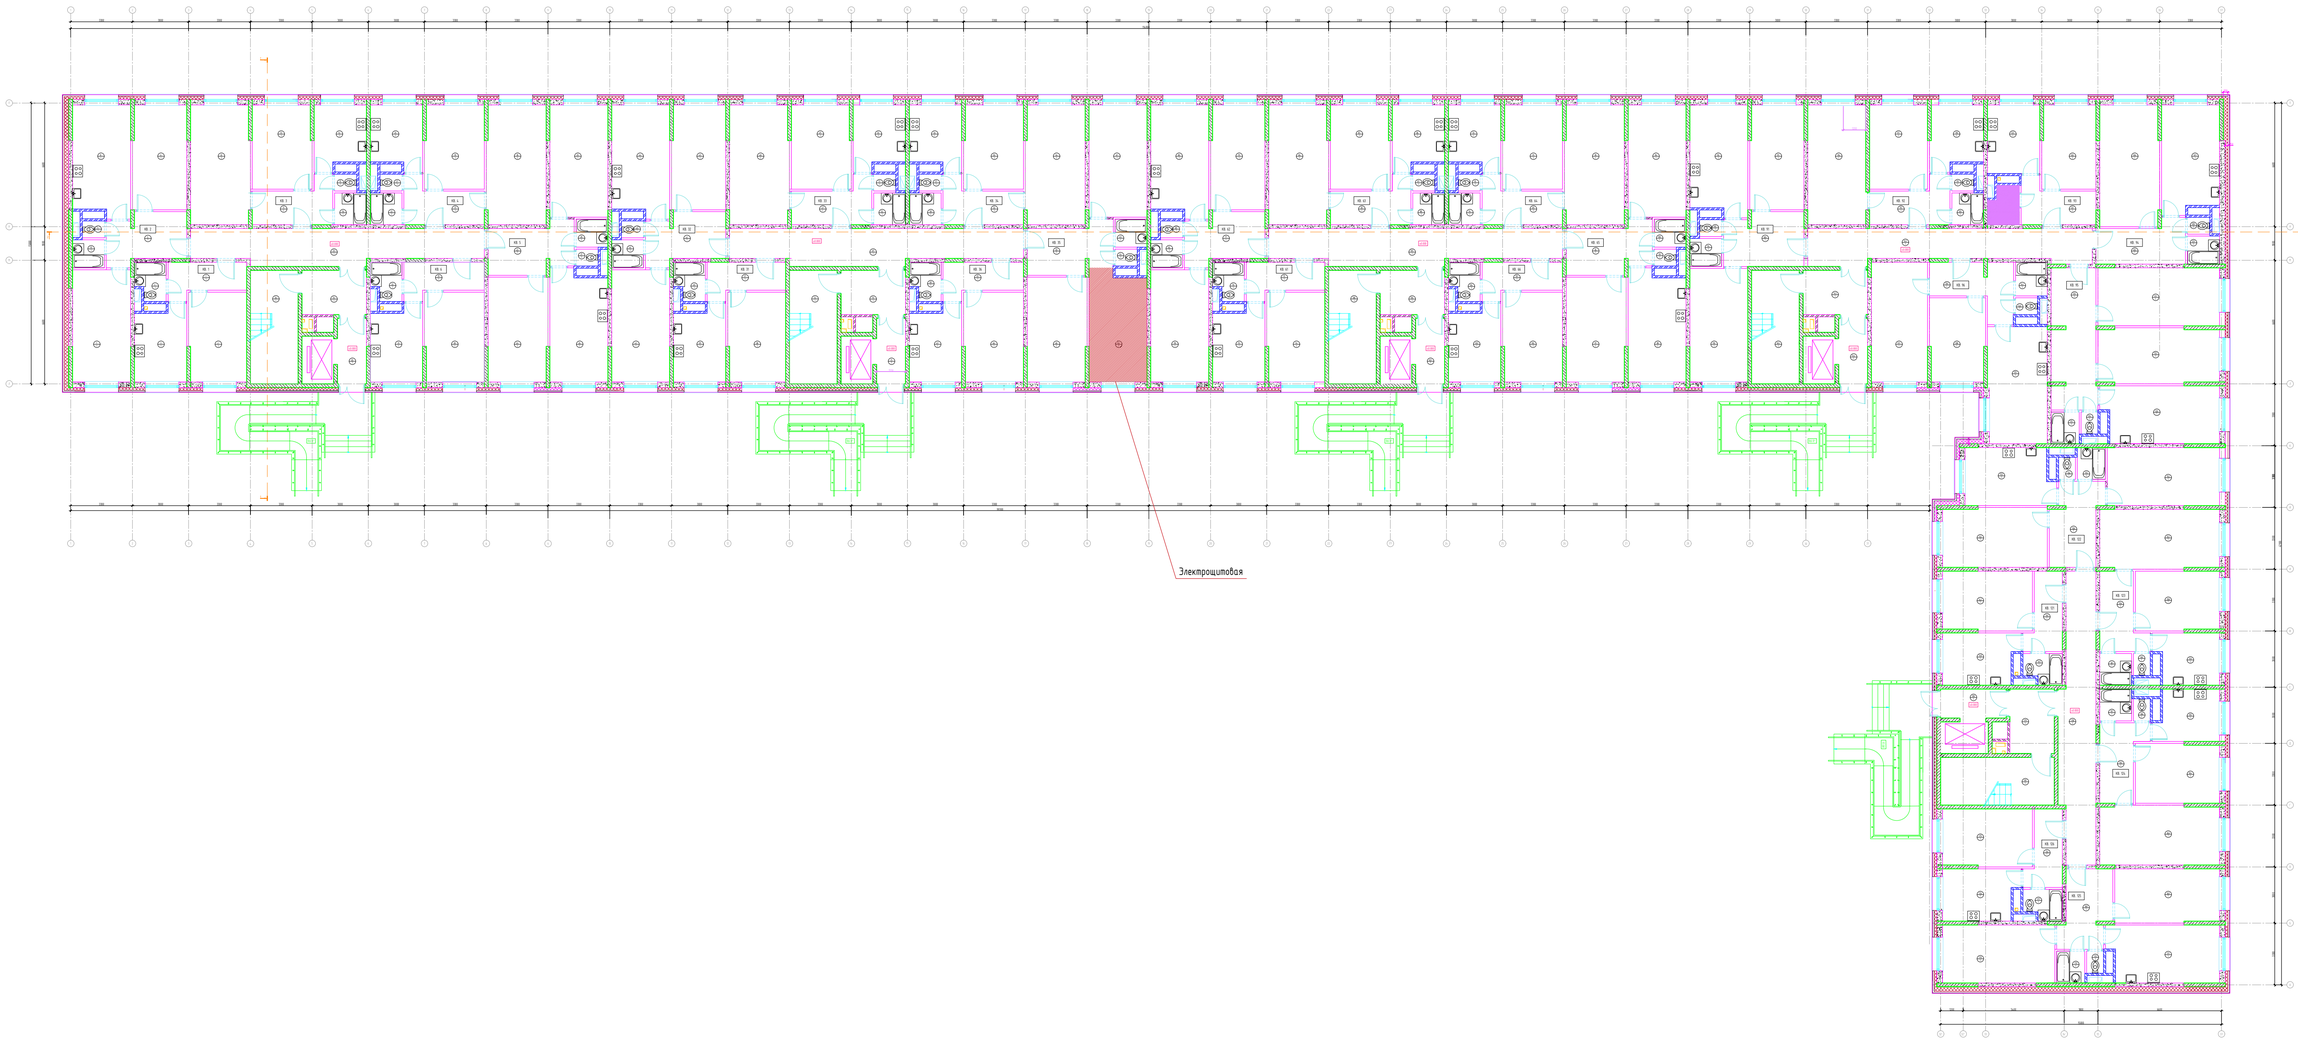

Согласовано

						01/22-АР		
						Тверская область, Конаковский район, муниципальное образование Новозавидовский, поселок городского типа Новозавидовский, севернее дома №1 Заводской улицы		
Изм.	Кол.уч.	Лист	№ док.	Подп.	Дата			
ГАП		Пчелкина			23.06.22	ЖК "Завидово"	Стадия	Лист	Листов
Разработал		Пчелкина			23.06.22		П		
Проверил		Коновалов			23.06.22				
Н. контр.		Коновалов			23.06.22	План 1 этажа. М 1:200	ГЕФЕСТ Девелопмент.Просто		