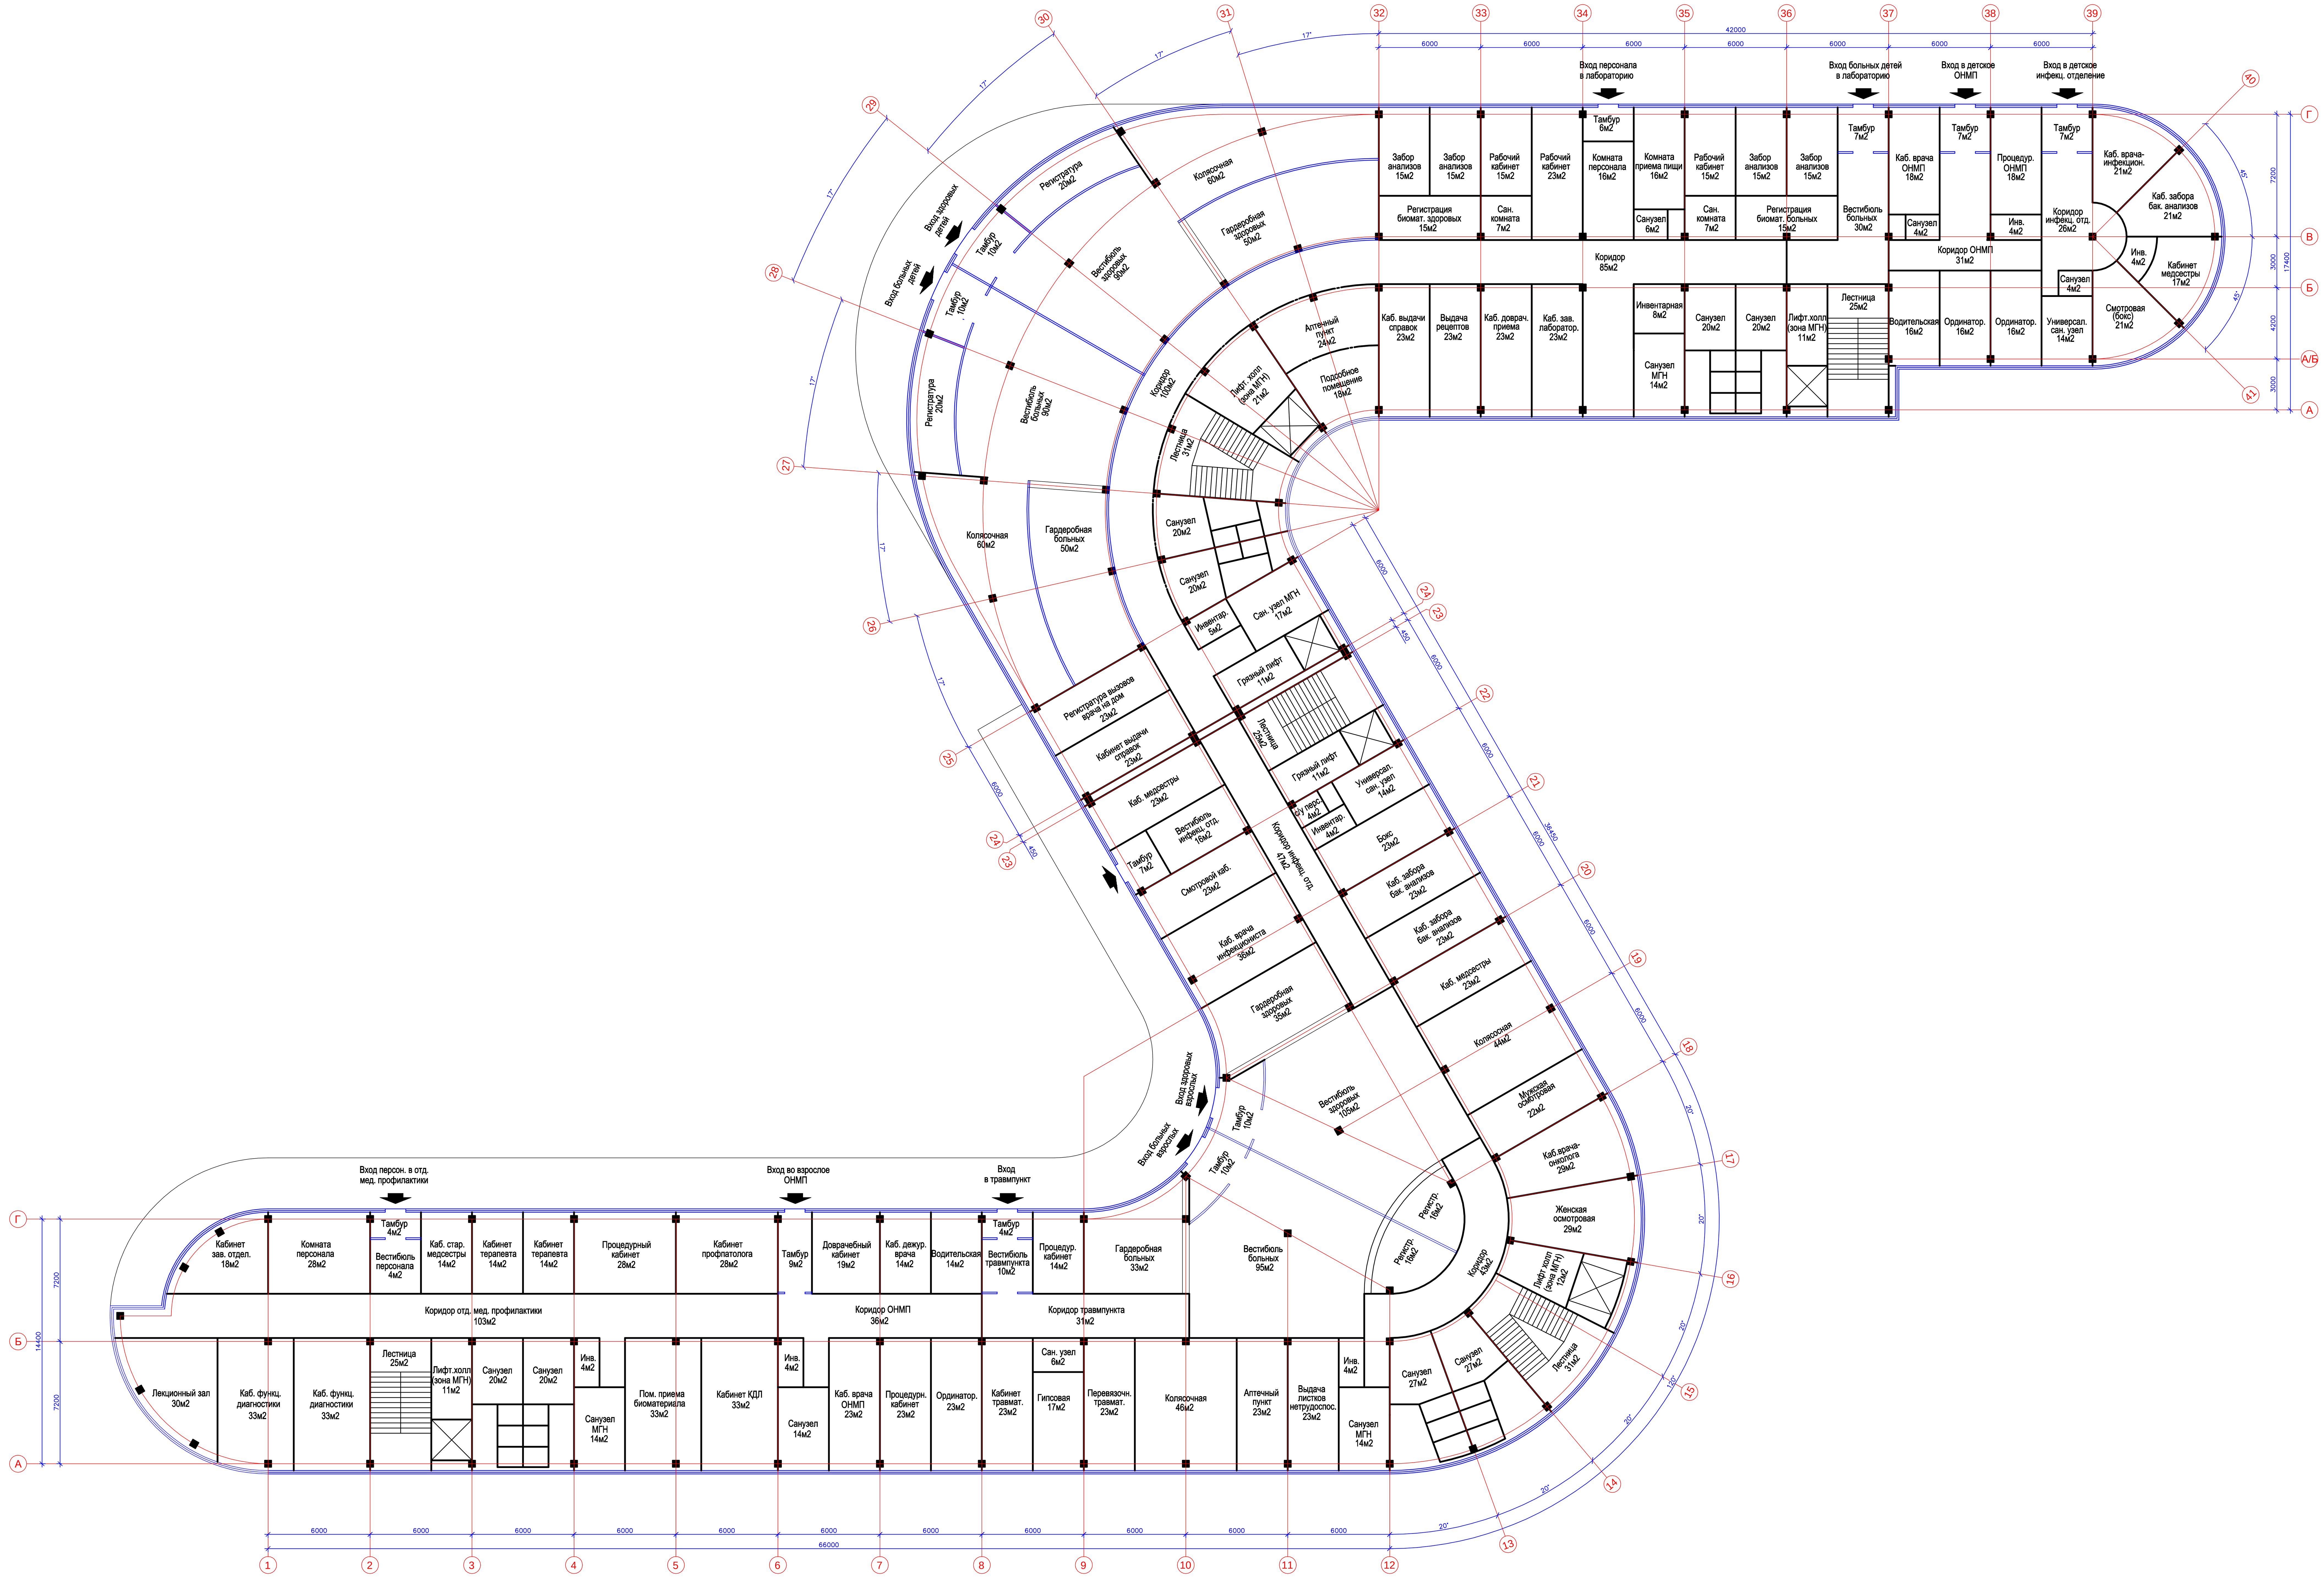

Изм.	Кол.уч.	Лист	N д		
ГИП.					
Рук. группы					
Проверил					
Выполнил					

Стадия	Лист	Листов

Согласовано

Гл. спец.

Взам. инв. N

Подп. и дата

Инв. N подл.