


План 1-го этажа

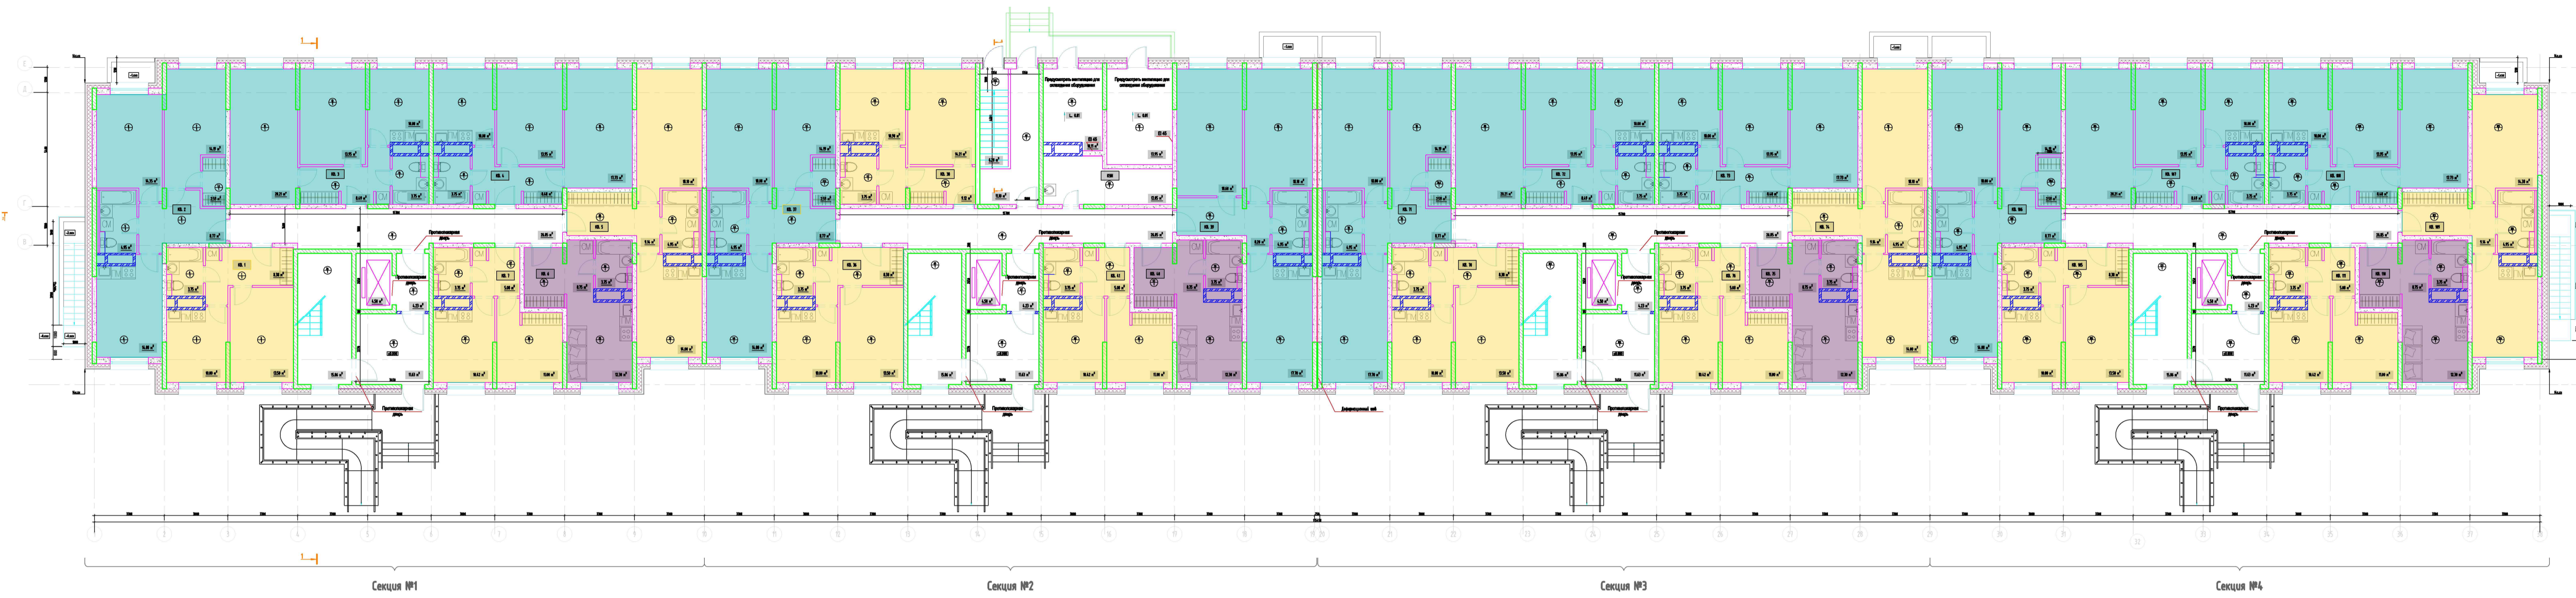

План 2-5 этажей



Условные обозначения	
Обозначение	Наименование
	Однокомнатные квартиры
	Двухкомнатные квартиры
	Квартиры-студии

Квартирография							
ЖК "Курорт Завидово"							
Наимен. ование	1 этаж (шт.)	2 этаж (шт.)	3 этаж (шт.)	4 этаж (шт.)	5 этаж (шт.)	Процент (%)	Итого (шт.)
Студия	4	4	4	4	4	14	20
1-комнатн. ая кв.	12	12	12	12	12	43	60
2-комнатн. ая кв.	11	12	12	12	12	43	59
Всего	27	28	28	28	28	100	139

				01/22-AP		
				Тверская область, Конаковский район, муниципальное образование Новозавидовский, поселок городского типа Новозавидовский, северные дома №1 Заводской улицы		
Изм.	Колуч.	Лист № док.	Подп.	Дата	ЖК "Завидово"	Статус
		Пнелкина		23.06.22		Лист
		Кановалов		23.06.22		Листов
		Кановалов		23.06.22		п
				План 1 этажа. М 1:200		
				<b>ГЕФЕСТ</b> Девелопмент.Простор		