




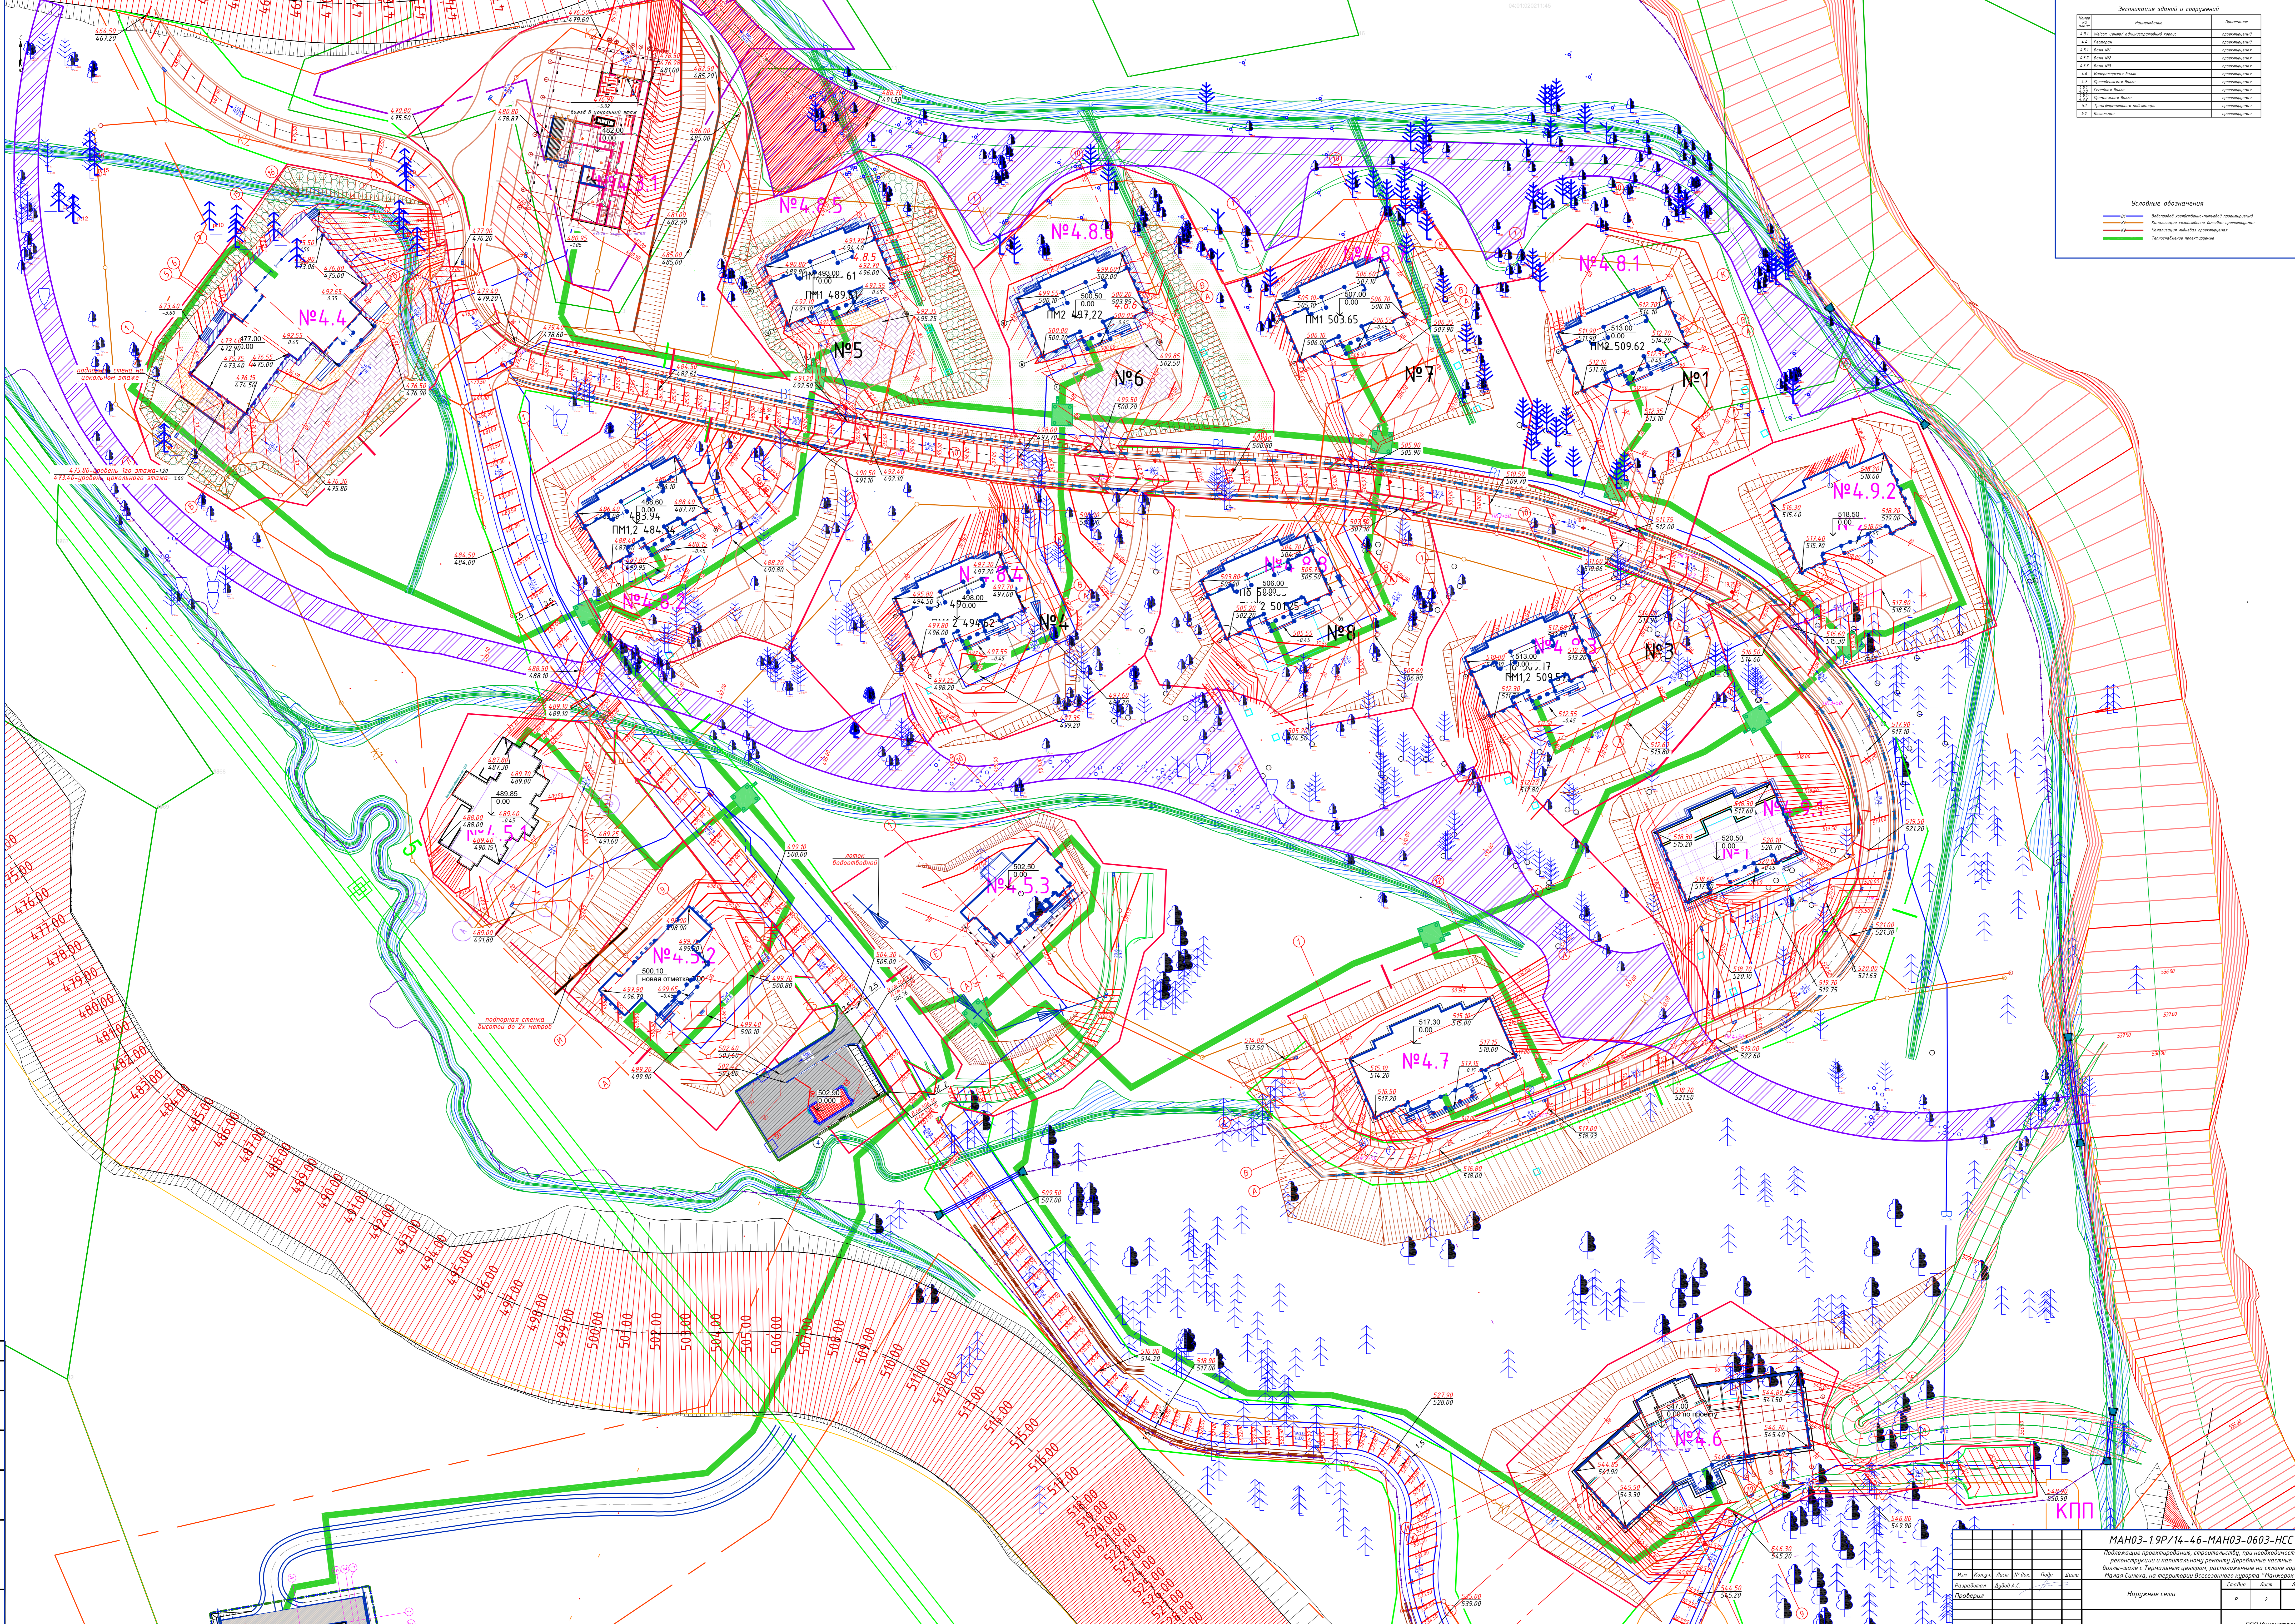

МАНОЗ-19Р/14-46-МАНОЗ-0603-НСС	
Наружные сети	
№	Дата
1	
2	
3	