


План на отм. 0,000

Разрез 1

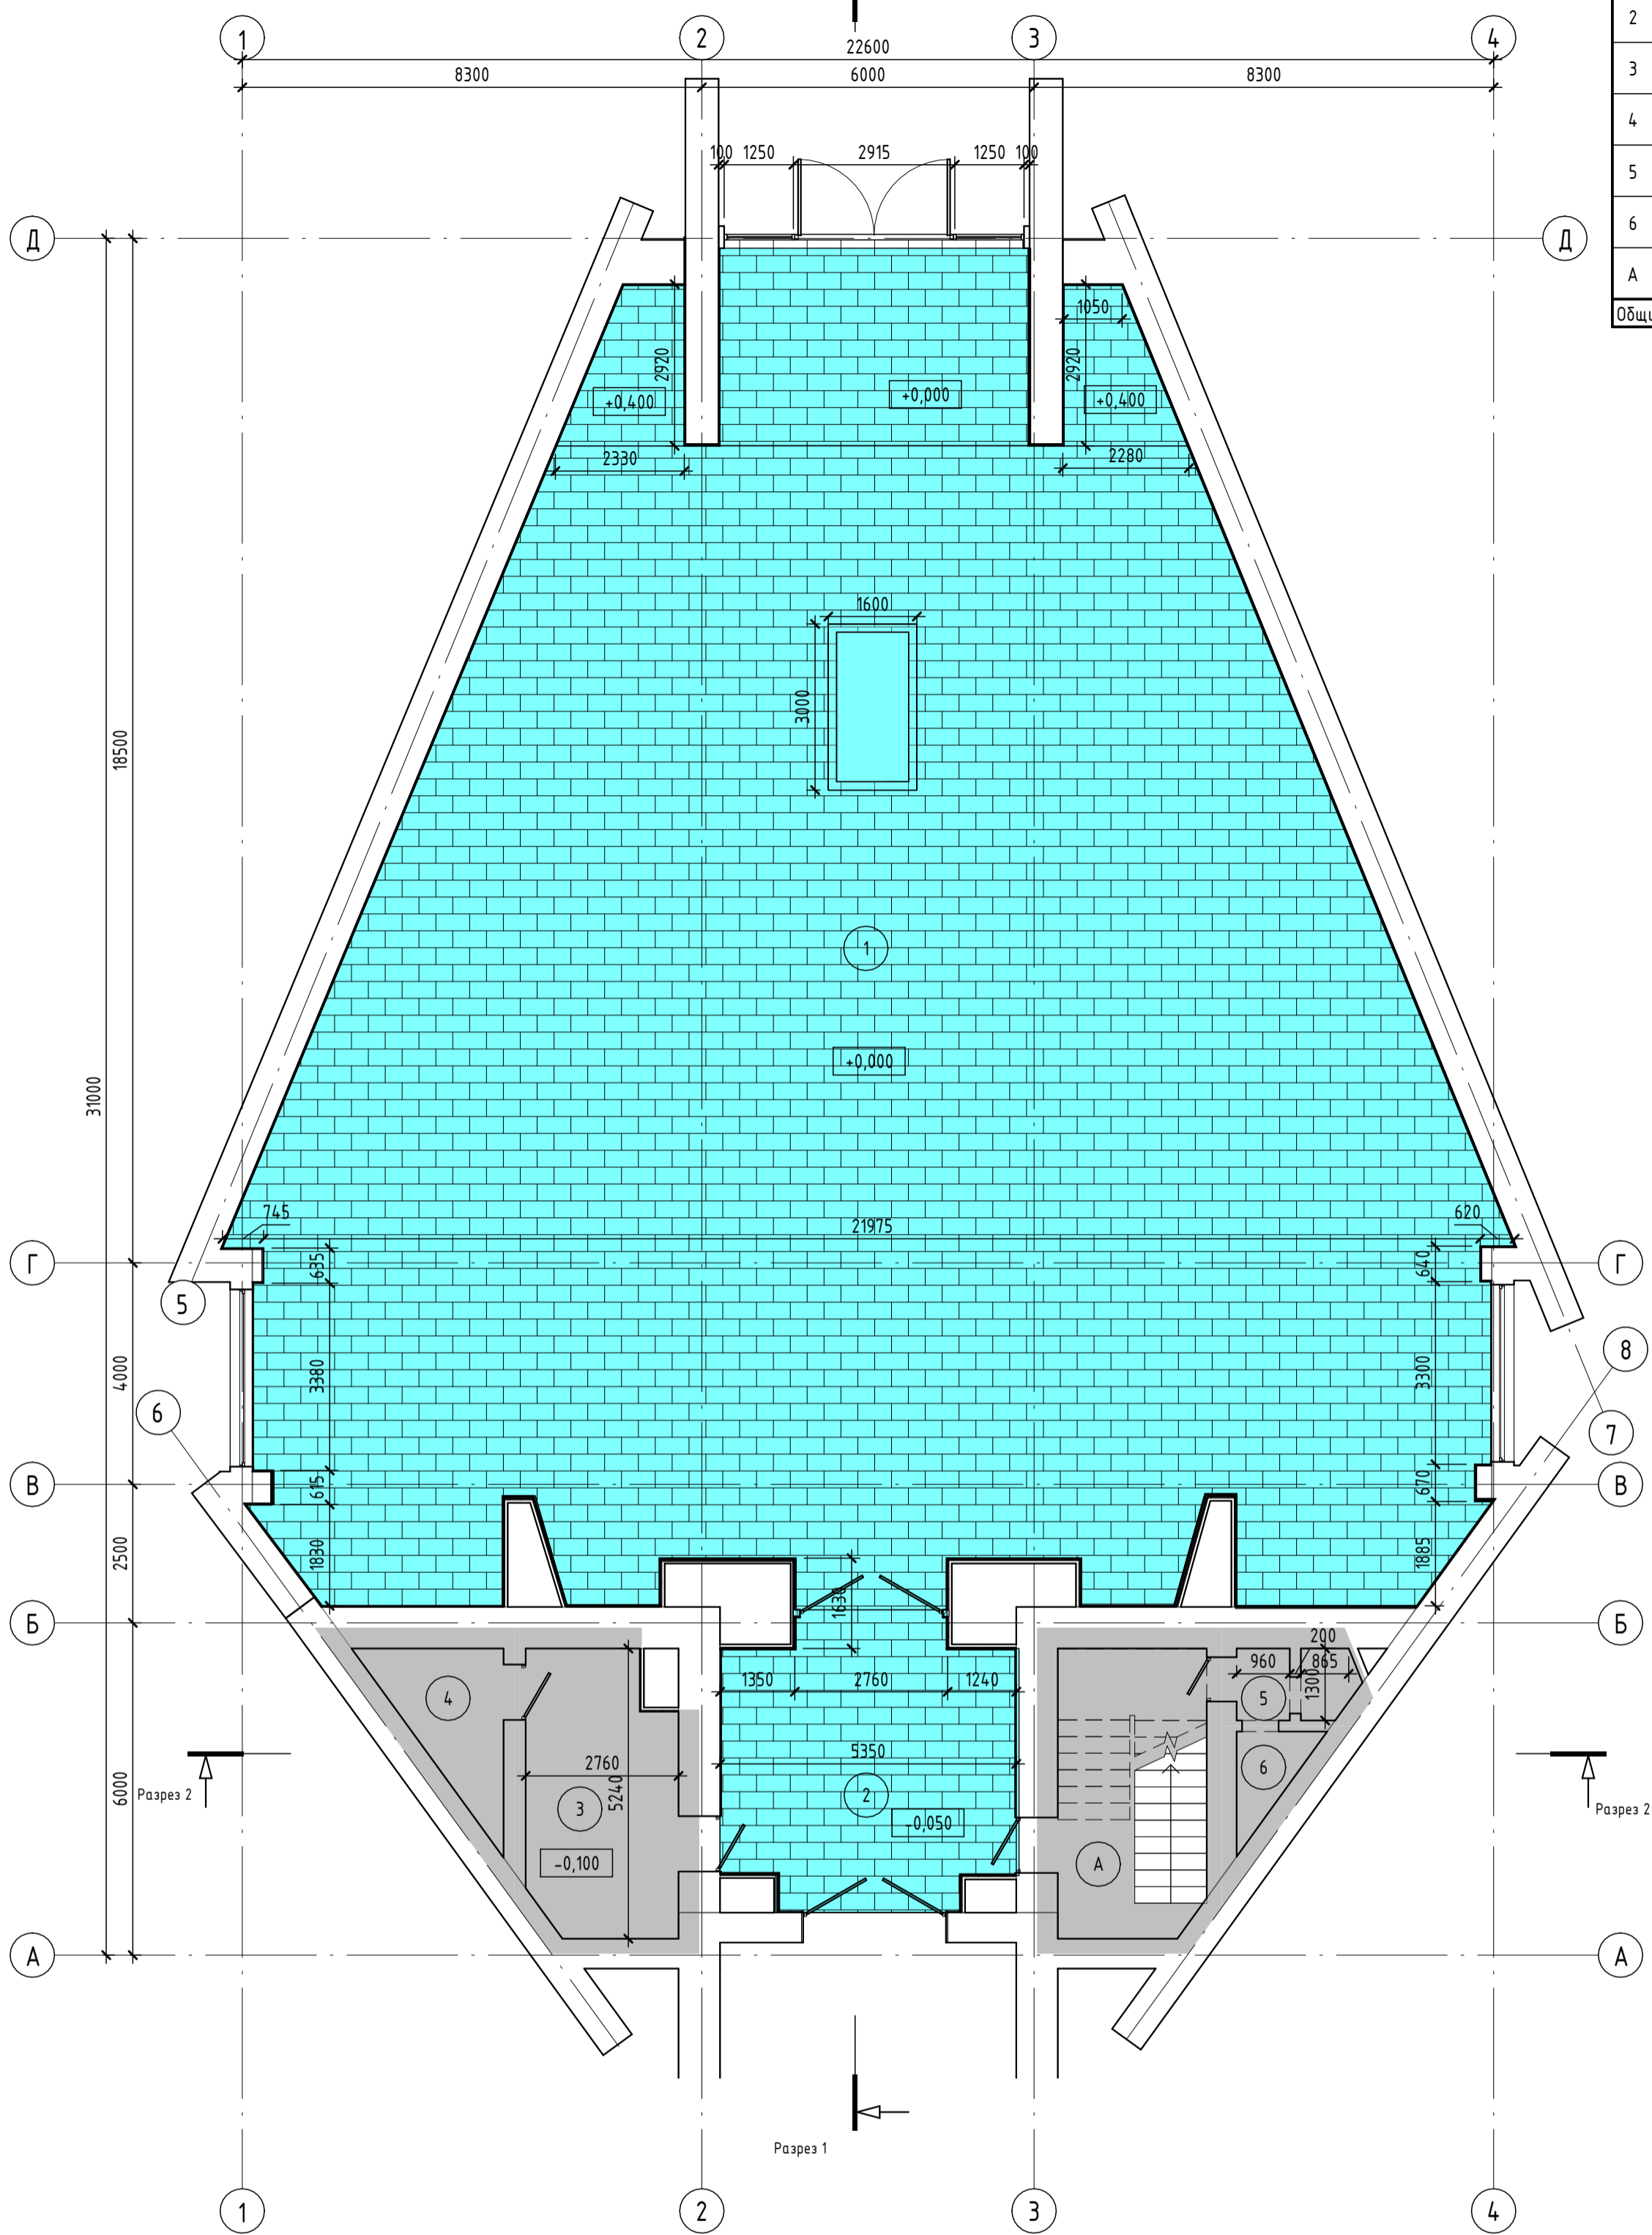

Экспликация помещений

№ п.	Наименование	Площадь, м ²	Примечание
Этаж 01			
1	Помещение специальное	399,84	Зона проектирования
2	Вестибюль	25,28	Зона проектирования
3	Кабинет	13,36	Не входит в зону проектирования
4	Коридор	5,19	Не входит в зону проектирования
5	С/у	2,71	Не входит в зону проектирования
6	Кладовая	1,85	Не входит в зону проектирования
А	ЛК	13,90	Не входит в зону проектирования
Общий итог: 7		462,13	

Условные обозначения:


- +0,400 - Отметка пола
- Зона проектирования
- Помещения, не входящие в зону проектирования

Согласовано	
Взам. инв. №	
Подп. и дата	
Инв. № подл.	

Примечания:
 -обмерный план выполнен на основании данных предоставленных Заказчиком.
 -за отметку 0,000 принята отметка чистого пола.

80-44/2022-AP					
Капитальный ремонт залов прощания Похоронного дома Троекуровского кладбища.					
Изм.	Кол.уч.	Лист	№ док.	Подп.	Дата
Архитектурные решения				Стадия	Лист
План на отм. 0,000 (1 этаж)				П	3.1
				Листов	14
				ИП Шипов Вадим Витальевич	

Экспликация помещений			
№ п.	Наименование	Площадь, м ²	Примечание
Цоколь -3,700			
1	Венткамера	46,40	Не входит в зону проектирования
1	С/у	6,21	Не входит в зону проектирования
1	Прочее	13,49	Не входит в зону проектирования
2	Коридор	14,31	Не входит в зону проектирования
3	Прочее	8,90	Не входит в зону проектирования
4	Венткамера	22,00	Не входит в зону проектирования
5	Тамбур	2,90	Не входит в зону проектирования
6	Прочее	5,74	Не входит в зону проектирования
7	Коридор	23,10	Не входит в зону проектирования
8	Аппаратная	17,61	Не входит в зону проектирования
9	Аппаратная	21,30	Не входит в зону проектирования
10	Холодильник	46,53	Не входит в зону проектирования
11	Коридор	12,47	Не входит в зону проектирования
11a	Коридор	7,22	Не входит в зону проектирования
12	Кладовая	6,56	Не входит в зону проектирования
13	Кладовая	5,75	Не входит в зону проектирования
14	Коридор	15,28	Не входит в зону проектирования
15	Кладовая	5,61	Не входит в зону проектирования
16	Холодильник	33,66	Не входит в зону проектирования
17	Кладовая	5,49	Не входит в зону проектирования
18	Коридор	6,20	Не входит в зону проектирования
19	Кабинет	8,85	Не входит в зону проектирования
20	Склад	5,53	Не входит в зону проектирования
21	Коридор	4,48	Не входит в зону проектирования
22	Кабинет	9,77	Не входит в зону проектирования
23	Бойлерная	15,48	Не входит в зону проектирования
24	Коридор	7,73	Не входит в зону проектирования
25	Душевая	17,96	Не входит в зону проектирования
26	Душевая	1,88	Не входит в зону проектирования
27	Коридор	4,43	Не входит в зону проектирования
28	Электрощитовая	18,53	Не входит в зону проектирования
29	Кабинет	10,77	Не входит в зону проектирования
30	Коридор	16,84	Не входит в зону проектирования
31	Коридор	102,37	Не входит в зону проектирования
32	Коридор	33,58	Не входит в зону проектирования
33	Помещение специальное	47,41	Не входит в зону проектирования
34	Прочее	95,80	Зона проектирования
35	Коридор	34,09	Зона проектирования
A	ЛК	12,44	Не входит в зону проектирования
Общий итог: 39		774,67	

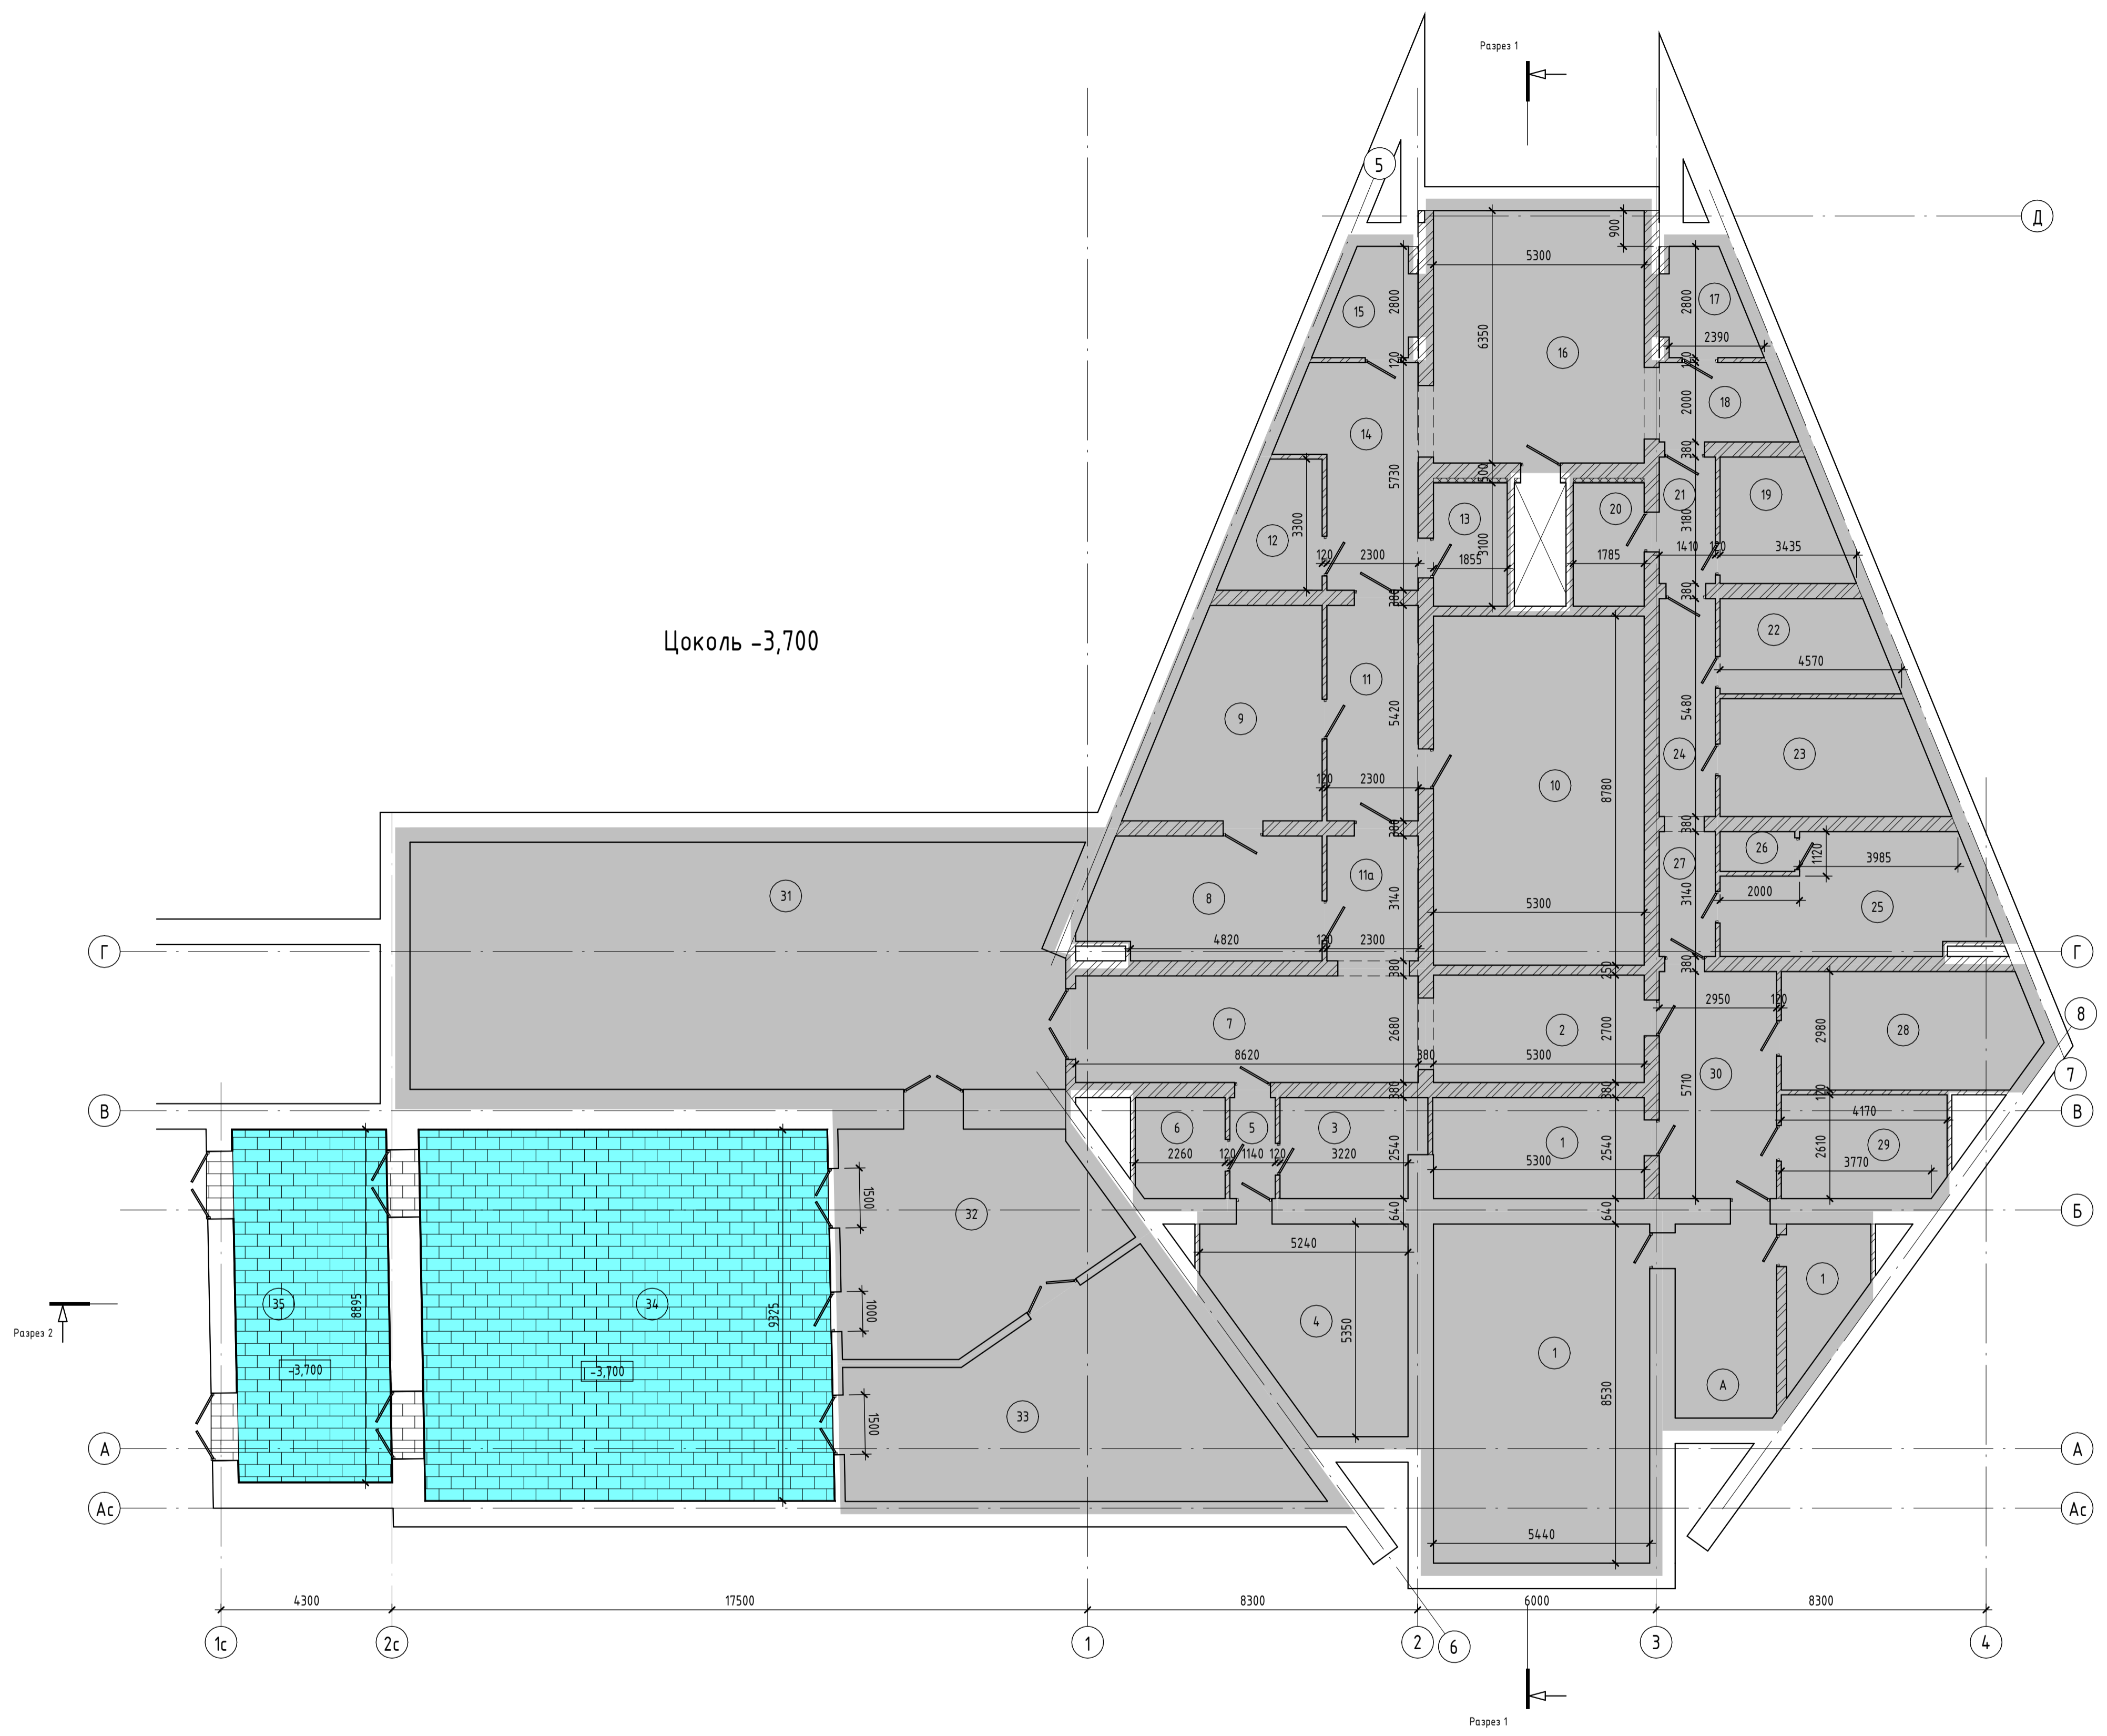

Условные обозначения:

- +0,400 - Отметка пола
- Зона проектирования
- Помещения, не входящие в зону проектирования

Примечания:
-обмерный план выполнен на основании данных предоставленных Заказчиком.
-за отметку 0,000 принята отметка чистого пола.

80-44/2022 - AP				
Капитальный ремонт залов прощания Похоронного дома Трекуровского кладбища.				
Изм.	Кол.ч.	Лист	№ док.	Дата
Архитектурные решения			Стадия	Лист
			П	3.11
План на отм. -3,300 (цоколь)			Листов	14

Формат А1А

Составлено	
Взам. инв. №	
Подп. и дата	
Инв. № подл.	