


План подвала на отм. -3.000  
М 1:100

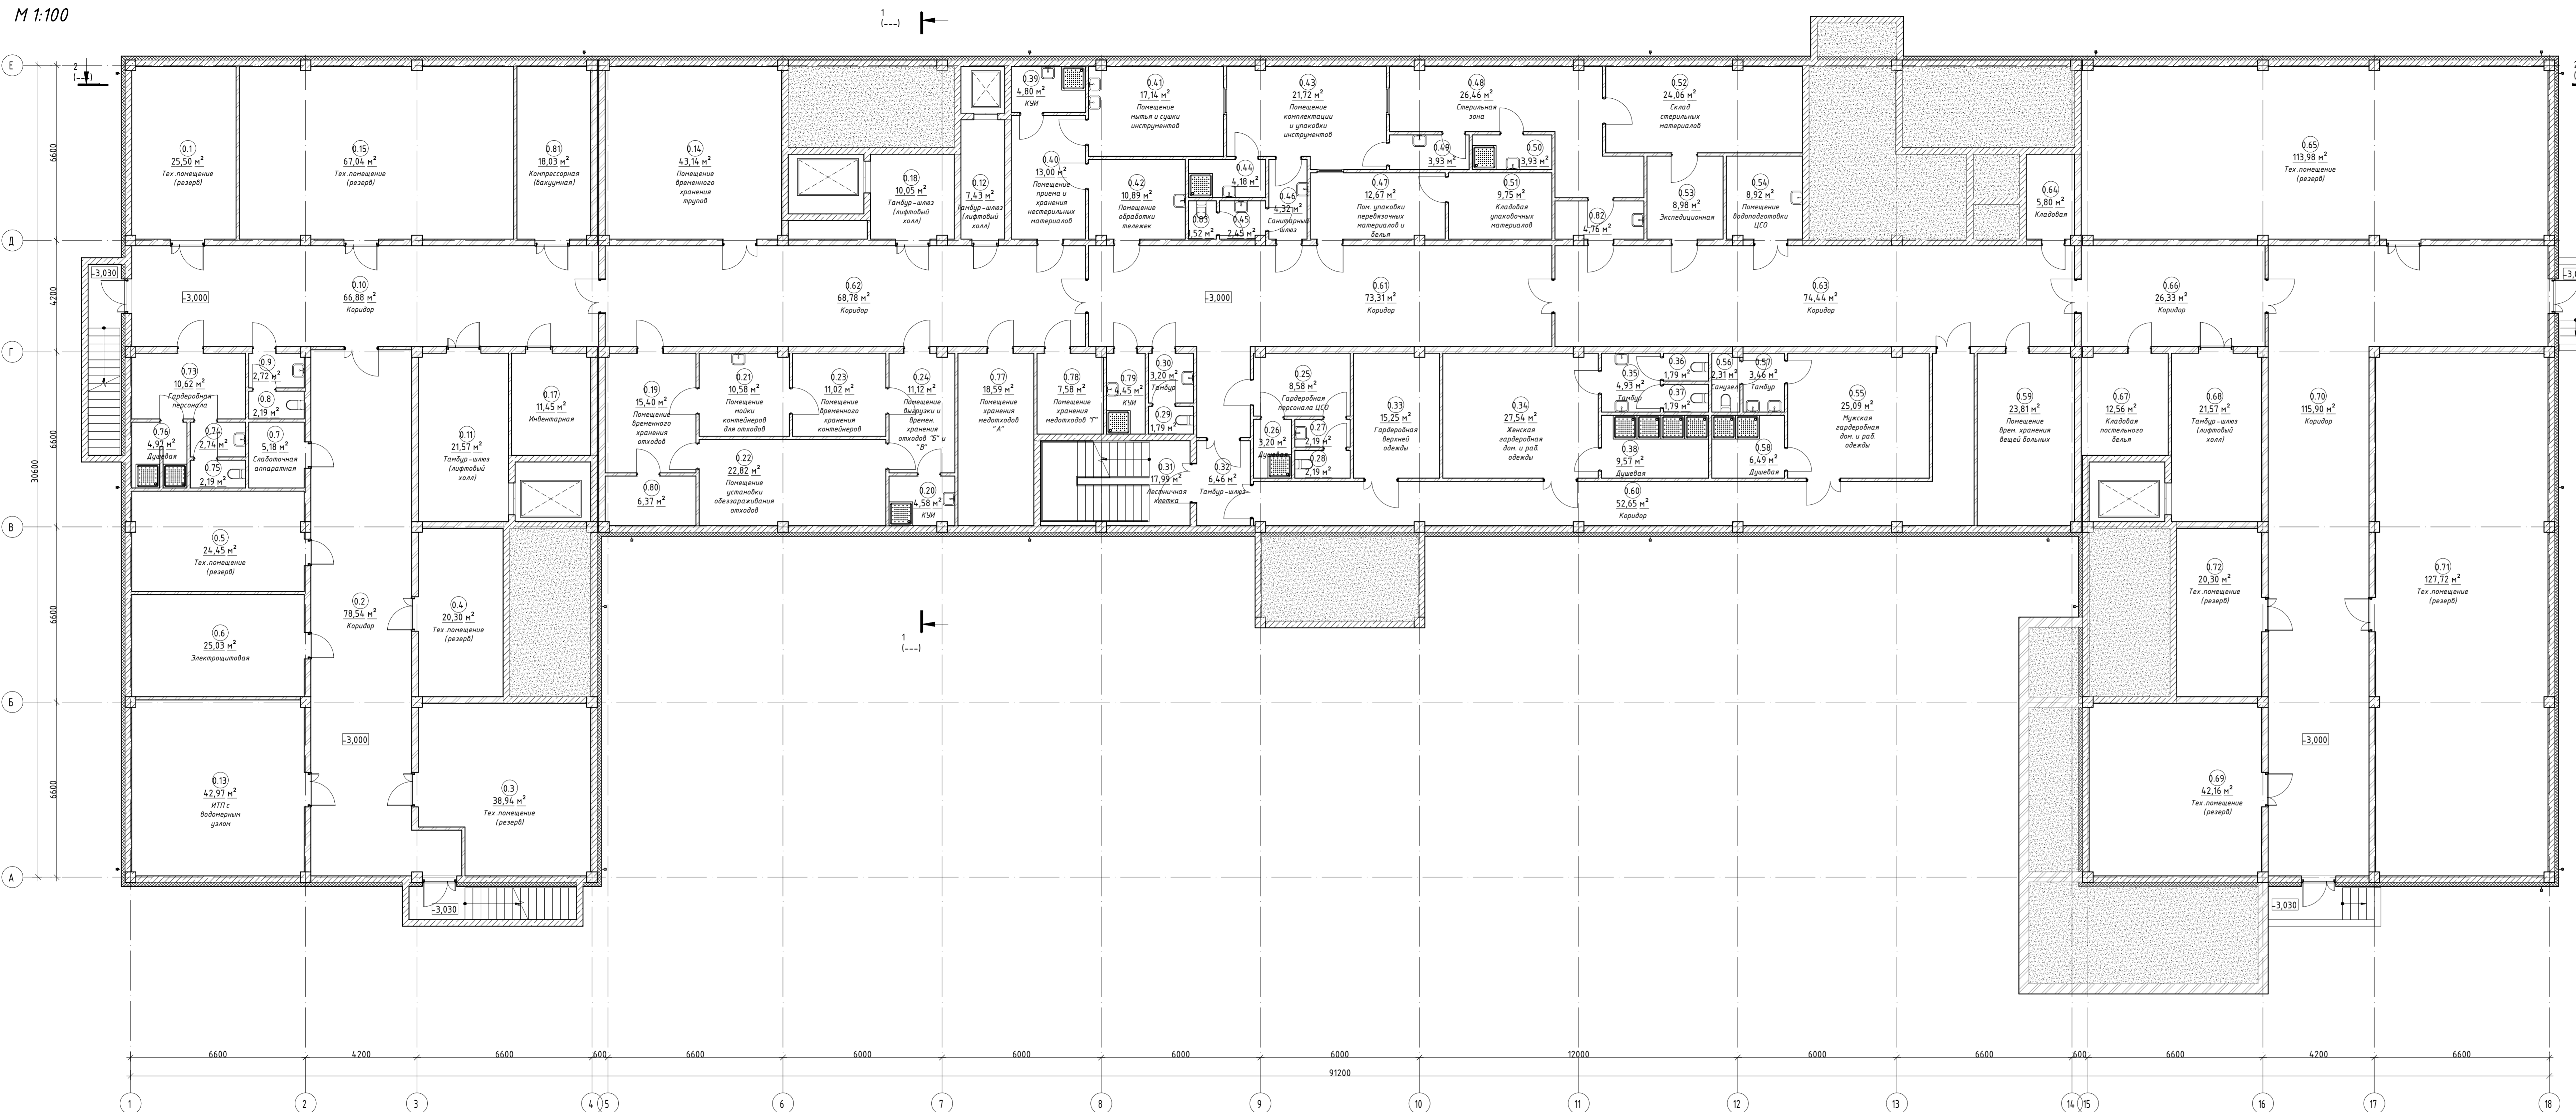

Экспликация помещений на отм. -3.000


Номер	Имя	Площадь	Кат. помещ.
0.1	Тех.помещение (резерв)	25,50 м <sup>2</sup>	
0.2	Коридор	78,54 м <sup>2</sup>	
0.3	Тех.помещение (резерв)	38,94 м <sup>2</sup>	
0.4	Тех.помещение (резерв)	20,30 м <sup>2</sup>	
0.5	Тех.помещение (резерв)	24,45 м <sup>2</sup>	
0.6	Электрощитовая	25,03 м <sup>2</sup>	В4
0.7	Санузел	5,18 м <sup>2</sup>	
0.8	Санузел	2,19 м <sup>2</sup>	
0.9	Тамбур	2,72 м <sup>2</sup>	
0.10	Коридор	66,88 м <sup>2</sup>	
0.11	Тамбур-шлюз (лифтовый холл)	21,57 м <sup>2</sup>	
0.12	Тамбур-шлюз (лифтовый холл)	7,43 м <sup>2</sup>	
0.13	ИТП с бойлерным узлом	42,97 м <sup>2</sup>	Д
0.14	Помещение временного хранения трупов	43,14 м <sup>2</sup>	В4
0.15	Тех.помещение (резерв)	67,04 м <sup>2</sup>	
0.17	Индентарная	11,45 м <sup>2</sup>	В4
0.18	Тамбур-шлюз (лифтовый холл)	10,05 м <sup>2</sup>	
0.19	Помещение временного хранения отходов	15,40 м <sup>2</sup>	В4
0.20	Кухня	4,58 м <sup>2</sup>	В4
0.21	Помещение мойки контейнеров для отходов	10,58 м <sup>2</sup>	В4
0.22	Помещение установки обеззараживания отходов	22,82 м <sup>2</sup>	В4
0.23	Помещение временного хранения контейнеров	11,02 м <sup>2</sup>	
0.24	Помещение быт. и времен. хранения контейнеров	11,12 м <sup>2</sup>	В4
0.25	Гардеробная персонала ЦСО	8,58 м <sup>2</sup>	
0.26	Душевая	3,20 м <sup>2</sup>	
0.27	Тамбур	2,19 м <sup>2</sup>	
0.28	Санузел	2,19 м <sup>2</sup>	
0.29	Санузел	1,79 м <sup>2</sup>	
0.30	Тамбур	3,20 м <sup>2</sup>	
0.31	Лестничная клетка	17,99 м <sup>2</sup>	
0.32	Тамбур-шлюз	6,46 м <sup>2</sup>	
0.33	Гардеробная верхней одежды	15,25 м <sup>2</sup>	
0.34	Женская гардеробная доп. и раб. одежды	27,54 м <sup>2</sup>	
0.35	Тамбур	4,45 м <sup>2</sup>	
0.36	Санузел	1,79 м <sup>2</sup>	
0.37	Санузел	1,79 м <sup>2</sup>	
0.38	Душевая	9,57 м <sup>2</sup>	
0.39	Кухня	4,80 м <sup>2</sup>	
0.40	Помещение приема и хранения нестерильных материалов	13,00 м <sup>2</sup>	В3
0.41	Помещение мытья и сушки инструментов	17,14 м <sup>2</sup>	Д
0.42	Помещение обработки тележек	10,89 м <sup>2</sup>	Д
0.43	Помещение комплектации и упаковки инструментов	21,72 м <sup>2</sup>	
0.44	Кухня чистой зоны	4,18 м <sup>2</sup>	В4
0.45	Тамбур санузла	2,45 м <sup>2</sup>	
0.46	Санитарный шлюз	4,32 м <sup>2</sup>	
0.47	Пом. упаковки перевозочных материалов и белья	12,67 м <sup>2</sup>	
0.48	Стерильная зона	26,46 м <sup>2</sup>	
0.49	Санитарный тамбур-шлюз	3,93 м <sup>2</sup>	
0.50	Кухня стерильной зоны	3,93 м <sup>2</sup>	В4
0.51	Кладовая упаковочных материалов	9,75 м <sup>2</sup>	В4
0.52	Склад стерильных материалов	24,06 м <sup>2</sup>	
0.53	Экспозиционная	8,98 м <sup>2</sup>	Д
0.54	Помещение водогазопроводки ЦСО	8,92 м <sup>2</sup>	
0.55	Мужская гардеробная доп. и раб. одежды	25,09 м <sup>2</sup>	
0.56	Санузел	2,31 м <sup>2</sup>	
0.57	Тамбур	3,46 м <sup>2</sup>	
0.58	Душевая	6,49 м <sup>2</sup>	
0.59	Помещение времен. хранения вещей больших	23,81 м <sup>2</sup>	В3
0.60	Коридор	52,65 м <sup>2</sup>	
0.61	Коридор	73,31 м <sup>2</sup>	
0.62	Коридор	68,78 м <sup>2</sup>	
0.63	Коридор	74,44 м <sup>2</sup>	
0.64	Кладовая	5,80 м <sup>2</sup>	В4
0.65	Тех.помещение (резерв)	113,98 м <sup>2</sup>	
0.66	Коридор	26,33 м <sup>2</sup>	
0.67	Кладовая постельного белья	12,56 м <sup>2</sup>	В4
0.68	Тамбур-шлюз (лифтовый холл)	21,57 м <sup>2</sup>	
0.69	Тех.помещение (резерв)	42,16 м <sup>2</sup>	
0.70	Коридор	115,90 м <sup>2</sup>	
0.71	Тех.помещение (резерв)	127,72 м <sup>2</sup>	
0.72	Тех.помещение (резерв)	20,30 м <sup>2</sup>	
0.73	Гардеробная персонала	10,62 м <sup>2</sup>	
0.74	Тамбур	2,74 м <sup>2</sup>	
0.75	Санузел	2,19 м <sup>2</sup>	
0.76	Душевая	4,97 м <sup>2</sup>	
0.77	Помещение хранения медотходов "А"	18,59 м <sup>2</sup>	В4
0.78	Помещение хранения медотходов "Б"	7,58 м <sup>2</sup>	В4
0.79	Кухня	4,45 м <sup>2</sup>	В4
0.80	Кладовая расходных материалов	6,37 м <sup>2</sup>	В4
0.81	Компрессорная (вакуумная)	18,03 м <sup>2</sup>	Д
0.82	Санитарный тамбур-шлюз	4,76 м <sup>2</sup>	
0.83	Санузел	1,52 м <sup>2</sup>	
Общий итог		1751,05 м <sup>2</sup>	

И.А. М. 1:100. Подвал и цоколь. Витр. шлюз. М. С. 1:100. 01.2020

Изм.	Кол. ч.	Лист	№ док.	Подп.	Дата






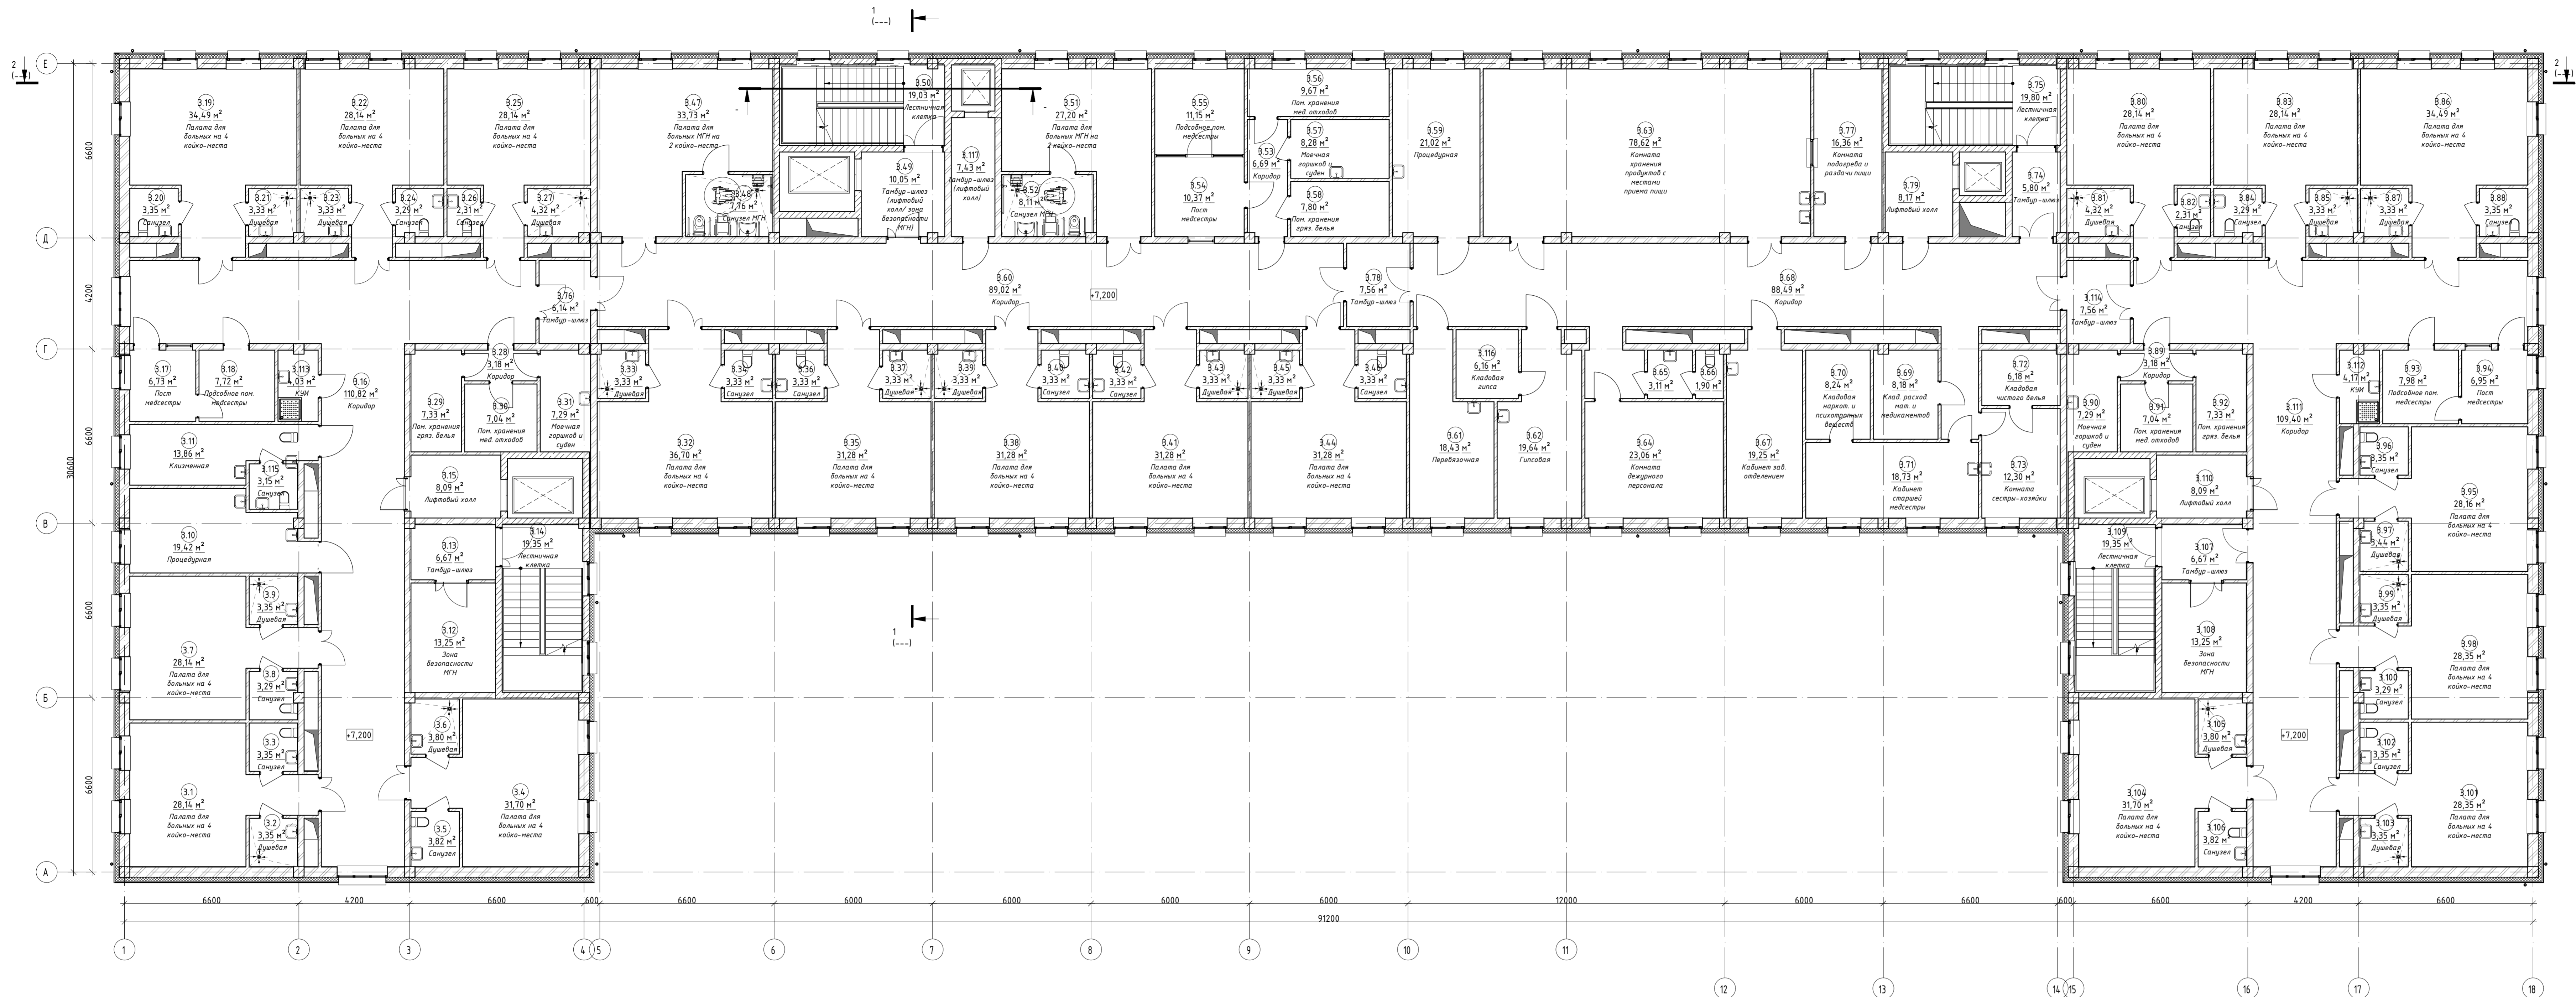

Экспликация помещений на эт. +7.200				Экспликация помещений на эт. +7.200					
Номер	Имя	Площадь	Кат. помещ.	Номер	Имя	Площадь	Кат. помещ.		
3.1	Палата для больных на 4 койко-места	28,16 м²		3.96	Санузел	3,35 м²			
3.2	Душевая	3,35 м²		3.97	Душевая	3,44 м²			
3.3	Санузел	3,35 м²		3.98	Палата для больных на 4 койко-места	28,35 м²			
3.4	Палата для больных на 4 койко-места	31,70 м²		3.99	Душевая	3,35 м²			
3.5	Санузел	3,82 м²		3.100	Санузел	3,29 м²			
3.6	Душевая	3,80 м²		3.101	Палата для больных на 4 койко-места	28,35 м²			
3.7	Палата для больных на 4 койко-места	28,16 м²		3.102	Санузел	3,35 м²			
3.8	Санузел	3,29 м²		3.103	Душевая	3,35 м²			
3.9	Душевая	3,35 м²		3.104	Палата для больных на 4 койко-места	31,70 м²			
3.10	Процедурная	19,42 м²		3.105	Душевая	3,80 м²			
3.11	Клиническая	13,86 м²		3.106	Санузел	3,82 м²			
3.12	Зона безопасности МГН	13,25 м²		3.107	Тамбур-шлюз	6,67 м²			
3.13	Тамбур-шлюз	6,67 м²		3.108	Зона безопасности МГН	13,25 м²			
3.14	Лестничная клетка	19,35 м²		3.109	Лестничная клетка	19,35 м²			
3.15	Лифтовый холл	8,09 м²		3.110	Лифтовый холл	8,09 м²			
3.16	Коридор	10,92 м²		3.111	Коридор	10,92 м²			
3.17	Пом. медсестры	6,73 м²		3.112	К/М	4,17 м²	В4		
3.18	Подсобное пом. медсестры	7,72 м²		3.113	К/М	4,03 м²	В4		
3.19	Палата для больных на 4 койко-места	34,49 м²		3.114	Тамбур-шлюз	7,56 м²			
3.20	Санузел	3,35 м²		3.115	Санузел	3,15 м²			
3.21	Душевая	3,33 м²		3.116	Кладовая гипса	6,16 м²	В4		
3.22	Палата для больных на 4 койко-места	28,16 м²		3.117	Тамбур-шлюз (лифтовый холл)	7,43 м²			
3.23	Душевая	3,33 м²		Общий итог			1769,32 м²		
3.24	Санузел	3,29 м²							
3.25	Палата для больных на 4 койко-места	28,16 м²							
3.26	Санузел	2,31 м²							
3.27	Душевая	4,32 м²							
3.28	Коридор	3,18 м²							
3.29	Пом. хранения эрза. белья	7,33 м²	В4						
3.30	Пом. хранения мед. отходов	7,04 м²	В4						
3.31	Мясечная сорщик и суден	7,29 м²	Д						
3.32	Палата для больных на 4 койко-места	36,70 м²							
3.33	Душевая	3,33 м²							
3.34	Санузел	3,33 м²							
3.35	Палата для больных на 4 койко-места	31,28 м²							
3.36	Санузел	3,33 м²							
3.37	Душевая	3,33 м²							
3.38	Палата для больных на 4 койко-места	31,28 м²							
3.39	Душевая	3,28 м²							
3.40	Санузел	3,33 м²							
3.41	Палата для больных на 4 койко-места	31,28 м²							
3.42	Санузел	3,35 м²							
3.43	Душевая	3,33 м²							
3.44	Палата для больных на 4 койко-места	31,28 м²							
3.45	Душевая	3,33 м²							
3.46	Санузел	3,33 м²							
3.47	Палата для больных МГН на 2 койко-места	33,73 м²							
3.48	Санузел МГН	7,16 м²							
3.49	Тамбур-шлюз (лифтовый холл) зона безопасности МГН	10,99 м²							
3.50	Лестничная клетка	19,03 м²							
3.51	Палата для больных МГН на 2 койко-места	27,20 м²							
3.52	Санузел МГН	8,11 м²							
3.53	Коридор	6,69 м²							
3.54	Пом. медсестры	10,37 м²							
3.55	Подсобное пом. медсестры	15,15 м²							
3.56	Пом. хранения мед. отходов	9,67 м²	В4						
3.57	Мясечная сорщик и суден	8,28 м²	Д						
3.58	Пом. хранения эрза. белья	7,80 м²	В4						
3.59	Процедурная	21,02 м²							
3.60	Коридор	89,02 м²							
3.61	Перебазачная	18,43 м²							
3.62	Гипсовая	19,64 м²							
3.63	Комната хранения продуктов с местами приема пищи	70,62 м²	В4						
3.64	Комната дежурного персонала	23,06 м²							
3.65	Тамбур санузла	3,11 м²							
3.66	Санузел	1,90 м²							
3.67	Кабинет зав. отделения	19,25 м²							
3.68	Коридор	89,49 м²							
3.69	Клад. расход. мат. и медикаментов	8,18 м²	В4						
3.70	Кладовая нарком. и психотропных веществ	8,24 м²	В4						
3.71	Кабинет старшей медсестры	18,73 м²							
3.72	Кладовая чистого белья	6,18 м²	В4						
3.73	Комната сестры-хозяйки	12,30 м²							
3.74	Тамбур-шлюз	5,80 м²							
3.75	Лестничная клетка	19,80 м²							
3.76	Тамбур-шлюз	8,14 м²							
3.77	Комната подбереза и раздачи пищи	16,38 м²	Д						
3.78	Тамбур-шлюз	7,56 м²							
3.79	Лифтовый холл	8,17 м²							
3.80	Палата для больных на 4 койко-места	28,16 м²							
3.81	Душевая	4,32 м²							
3.82	Санузел	2,31 м²							
3.83	Палата для больных на 4 койко-места	28,16 м²							
3.84	Санузел	3,29 м²							
3.85	Душевая	3,33 м²							
3.86	Палата для больных на 4 койко-места	34,49 м²							
3.87	Душевая	3,33 м²							
3.88	Санузел	3,35 м²							
3.89	Коридор	3,18 м²							
3.90	Мясечная сорщик и суден	7,29 м²	Д						
3.91	Пом. хранения мед. отходов	7,04 м²	В4						
3.92	Пом. хранения эрза. белья	7,33 м²	В4						
3.93	Подсобное пом. медсестры	7,98 м²							
3.94	Пом. медсестры	6,95 м²							
3.95	Палата для больных на 4 койко-места	28,16 м²							

С.Ю. Лаврова  
В.И. Шайкин  
Ю.В. Шайкин  
Ю.В. Шайкин

Изм.	Дат. изм.	Лист	№ док.	Подп.	Дата

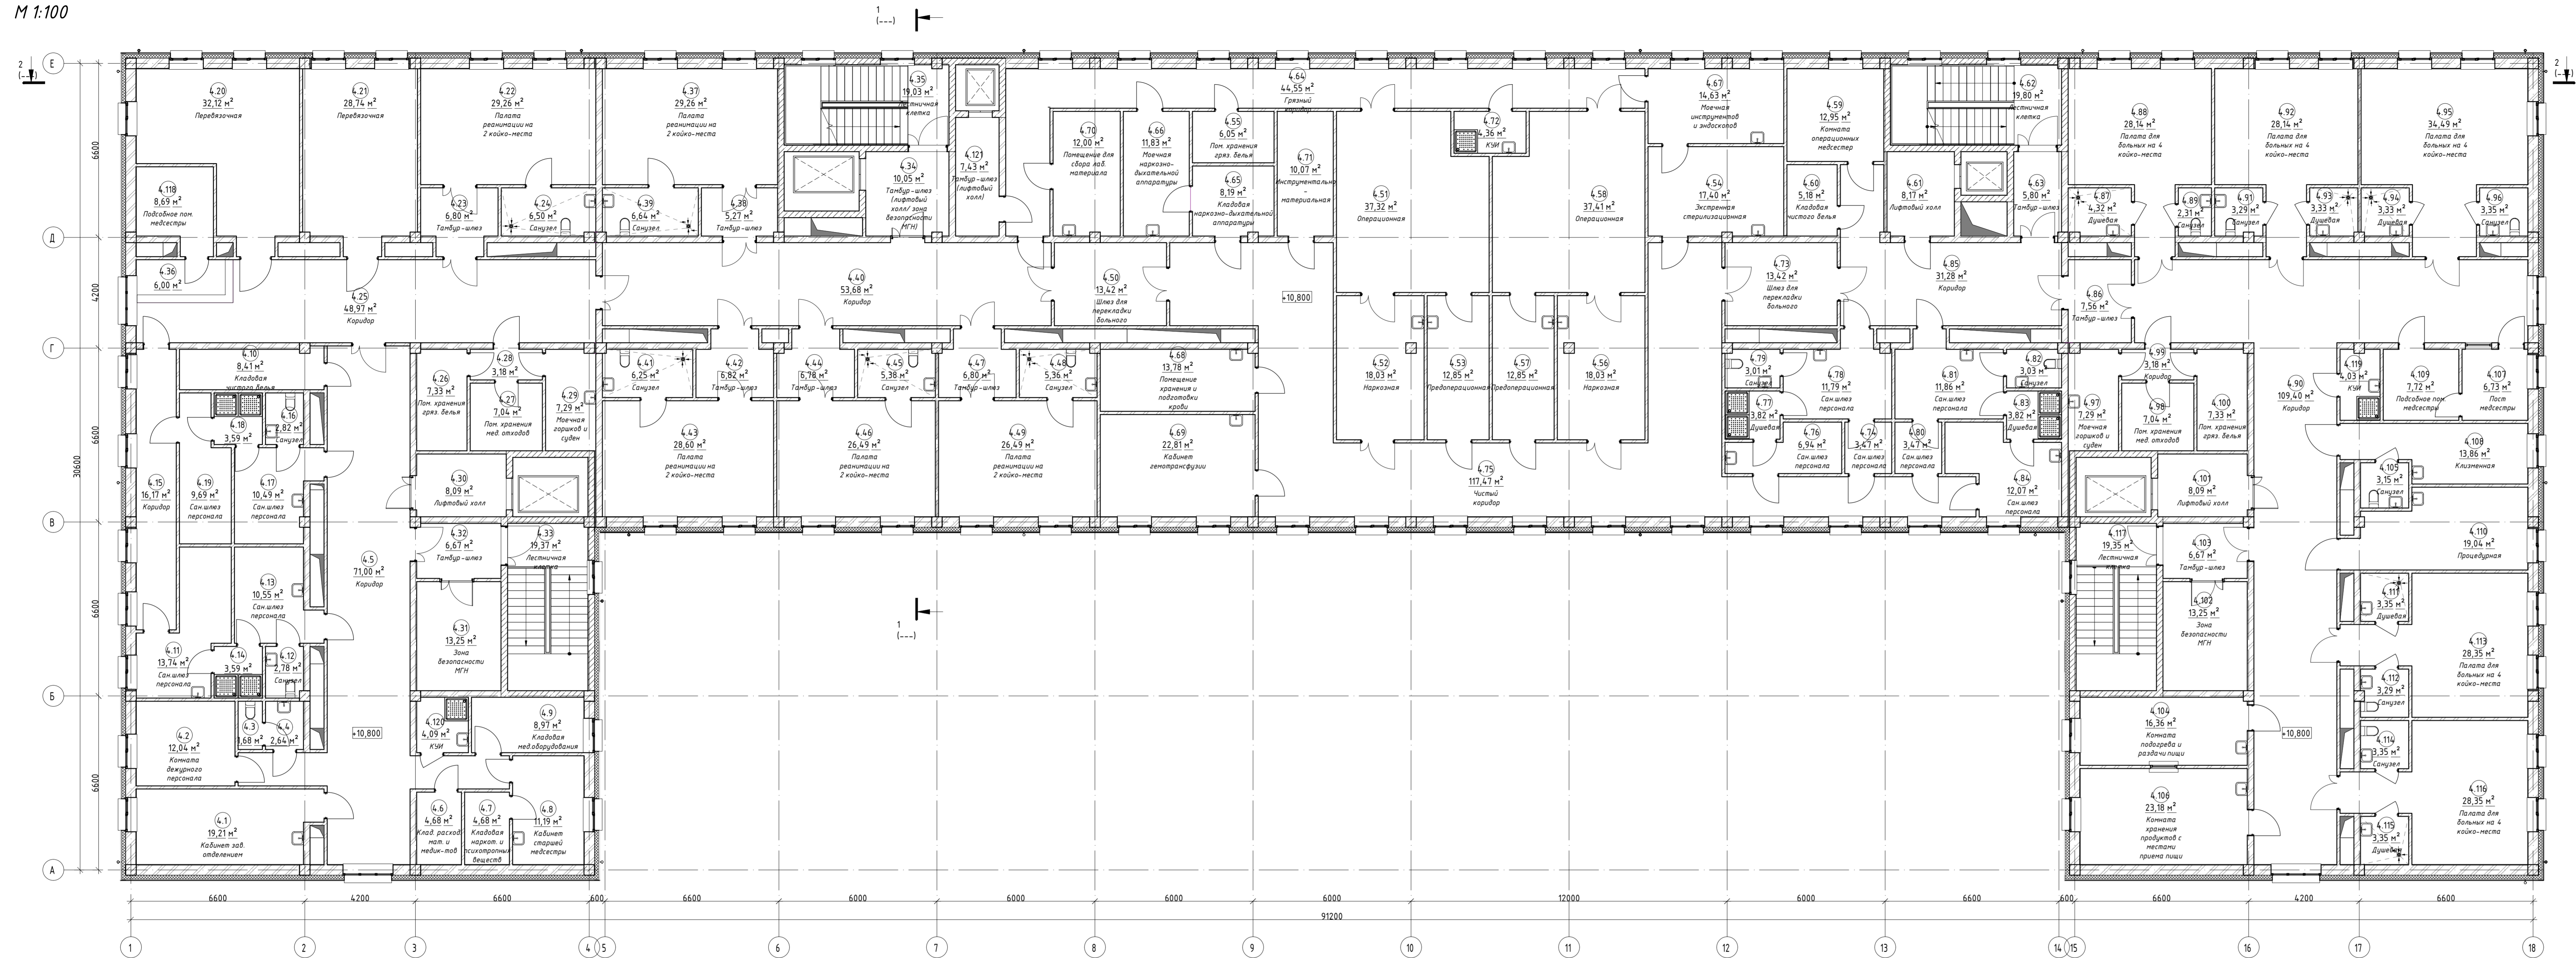

Экспликация помещений на отм. +10.800				Экспликация помещений на отм. +10.800			
Номер	Имя	Площадь	Кат. помещ.	Номер	Имя	Площадь	Кат. помещ.
4.1	Кабинет зав. отделения	19,21 м²		4.95	Палата для больных на 4 койко-места	34,49 м²	
4.2	Комната дежурного персонала	12,04 м²		4.96	Санузел	3,35 м²	
4.3	Санузел	1,68 м²		4.97	Моечная горшков и суден	7,29 м²	Д
4.4	Тамбур санузла	2,64 м²		4.98	Пом. хранения мед. отходов	7,04 м²	В4
4.5	Коридор	71,00 м²		4.99	Коридор	3,18 м²	
4.6	Клад. раскоп. мат. и медик-тов	4,68 м²		4.100	Пом. хранения гряз. белья	7,33 м²	В4
4.7	Кладовая наркот. и психотропных веществ	4,68 м²	В4	4.101	Лифтовый холл	8,09 м²	
4.8	Кабинет старшей медсестры	11,19 м²		4.102	Зона безопасности МГН	13,25 м²	
4.9	Кладовая мед.оборудования	8,97 м²	В4	4.103	Тамбур-шлюз	6,67 м²	
4.10	Кладовая чистого белья	8,41 м²	В4	4.104	Комната лабоора и раздачи пищи	16,36 м²	Д
4.11	Санузел персонала	13,74 м²		4.105	Санузел	3,15 м²	
4.12	Санузел	2,78 м²		4.106	Комната хранения продуктов с местами приема пищи	3,15 м²	
4.13	Саншлюз персонала	10,55 м²		4.107	Пост медсестры	6,73 м²	
4.14	Душевая	3,59 м²		4.108	Кладовая	13,86 м²	
4.15	Коридор	16,17 м²		4.109	Пособное пом. медсестры	7,72 м²	
4.16	Санузел	2,82 м²		4.110	Процедурная	19,04 м²	
4.17	Саншлюз персонала	10,49 м²		4.111	Душевая	3,35 м²	
4.18	Душевая	3,59 м²		4.112	Санузел	3,29 м²	
4.19	Саншлюз персонала	9,69 м²		4.113	Палата для больных на 4 койко-места	28,35 м²	
4.20	Перевозная	32,12 м²		4.114	Санузел	3,35 м²	
4.21	Перевозная	28,74 м²		4.115	Палата для больных на 4 койко-места	3,35 м²	
4.22	Палата реанимации на 2 койко-места	29,26 м²		4.116	Палата для больных на 4 койко-места	28,35 м²	
4.23	Санузел	6,50 м²		4.117	Лестничная клетка	19,35 м²	
4.24	Коридор	6,50 м²		4.118	Пособное пом. медсестры	8,69 м²	
4.25	Коридор	6,50 м²		4.119	К/И	4,03 м²	В4
4.26	Пом. хранения гряз. белья	7,33 м²	В4	4.120	К/И	4,09 м²	В4
4.27	Пом. хранения мед.отходов	7,04 м²	В4	4.121	Тамбур-шлюз (лифтовый холл)	7,43 м²	
4.28	Коридор	3,18 м²			Общий этаж	1768,44 м²	
4.29	Моечная горшков и суден	7,29 м²	Д				
4.30	Лифтовый холл	8,09 м²					
4.31	Зона безопасности МГН	13,25 м²					
4.32	Тамбур-шлюз	6,50 м²					
4.33	Лестничная клетка	19,35 м²					
4.34	Тамбур-шлюз (лифтовый холл) зона безопасности МГН	10,05 м²					
4.35	Лестничная клетка	19,03 м²					
4.36	Пост медсестры	6,00 м²					
4.37	Палата реанимации на 2 койко-места	29,26 м²					
4.38	Тамбур-шлюз	5,27 м²					
4.39	Санузел	6,64 м²					
4.40	Коридор	53,68 м²					
4.41	Санузел	6,25 м²					
4.42	Тамбур-шлюз	6,82 м²					
4.43	Палата реанимации на 2 койко-места	28,60 м²					
4.44	Тамбур-шлюз	6,78 м²					
4.45	Санузел	28,35 м²					
4.46	Палата реанимации на 2 койко-места	26,49 м²					
4.47	Тамбур-шлюз	6,80 м²					
4.48	Санузел	5,36 м²					
4.49	Палата реанимации на 2 койко-места	26,49 м²					
4.50	Шлюз для перекладки больноа	13,42 м²					
4.51	Операционная	37,32 м²					
4.52	Наркозная	18,03 м²					
4.53	Предоперационная	12,85 м²					
4.54	Экстренная стерилизационная	17,40 м²					
4.55	Пом. хранения гряз. белья	6,05 м²	В4				
4.56	Наркозная	18,03 м²					
4.57	Предоперационная	12,85 м²					
4.58	Операционная	37,41 м²					
4.59	Комната операционных медсестер	12,95 м²					
4.60	Кладовая чистого белья	5,18 м²	В4				
4.61	Лифтовый холл	8,17 м²					
4.62	Лестничная клетка	19,00 м²					
4.63	Тамбур-шлюз	5,80 м²					
4.64	Грязный коридор	44,55 м²					
4.65	Кладовая наркозно-дыхательной аппаратуры	8,19 м²	В4				
4.66	Моечная наркозно-дыхательной аппаратуры	11,83 м²	Д				
4.67	Моечная инструментной и эндоскопов	14,63 м²	Д				
4.68	Помещение хранения и подготовки крови	13,78 м²					
4.69	Кабинет гемотрансфузии	22,81 м²					
4.70	Помещение для сбора лаб. материала	12,00 м²					
4.71	Инструментально-материальная	10,07 м²					
4.72	К/И	4,36 м²	В4				
4.73	Шлюз для перекладки больноа	13,42 м²					
4.74	Саншлюз персонала	3,47 м²					
4.75	Чистый коридор	117,47 м²					
4.76	Саншлюз персонала	6,94 м²					
4.77	Душевая	3,82 м²					
4.78	Саншлюз персонала	11,79 м²					
4.79	Санузел	3,01 м²					
4.80	Саншлюз персонала	3,47 м²					
4.81	Саншлюз персонала	11,86 м²					
4.82	Санузел	3,03 м²					
4.83	Душевая	3,82 м²					
4.84	Саншлюз персонала	12,07 м²					
4.85	Коридор	31,28 м²					
4.86	Тамбур-шлюз	7,56 м²					
4.87	Душевая	4,32 м²					
4.88	Палата для больных на 4 койко-места	28,14 м²					
4.89	Санузел	2,31 м²					
4.90	Коридор	109,40 м²					
4.91	Санузел	3,29 м²					
4.92	Палата для больных на 4 койко-места	28,14 м²					
4.93	Душевая	3,33 м²					
4.94	Душевая	3,33 м²					

И.А. М. Инж. Подпр. и Директ. С.А. С. Инж. М. В.И. Инж. М.

Имя	Долж.	Лист	№ док.	Подпр.	Дата