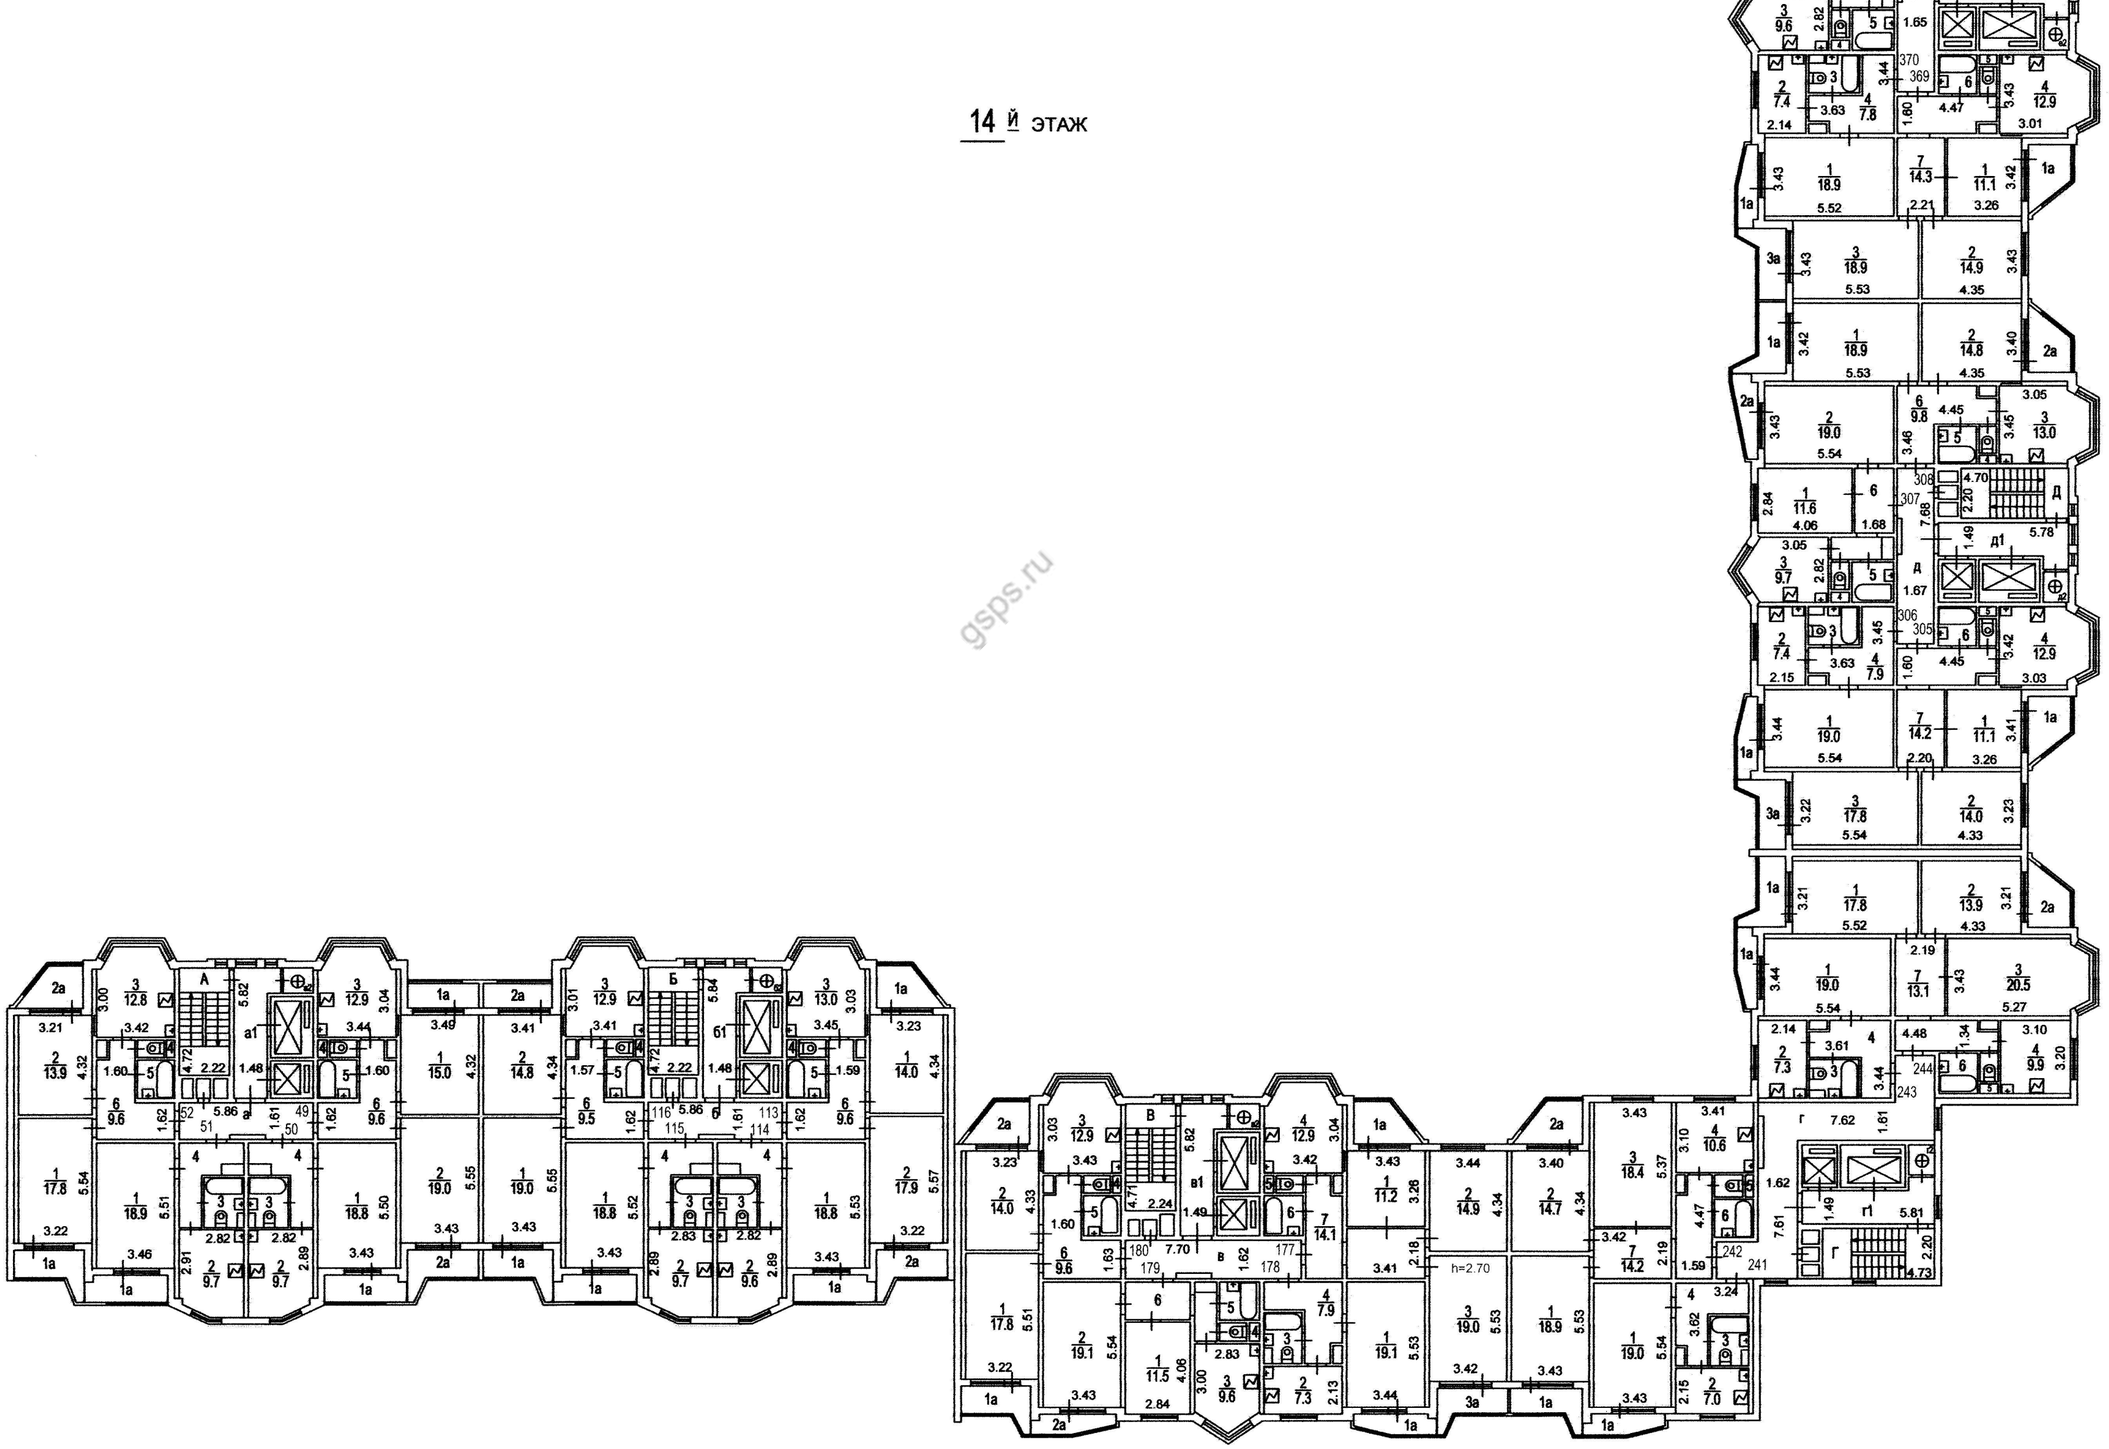14 й ЭТАЖ