


План 1го этажа

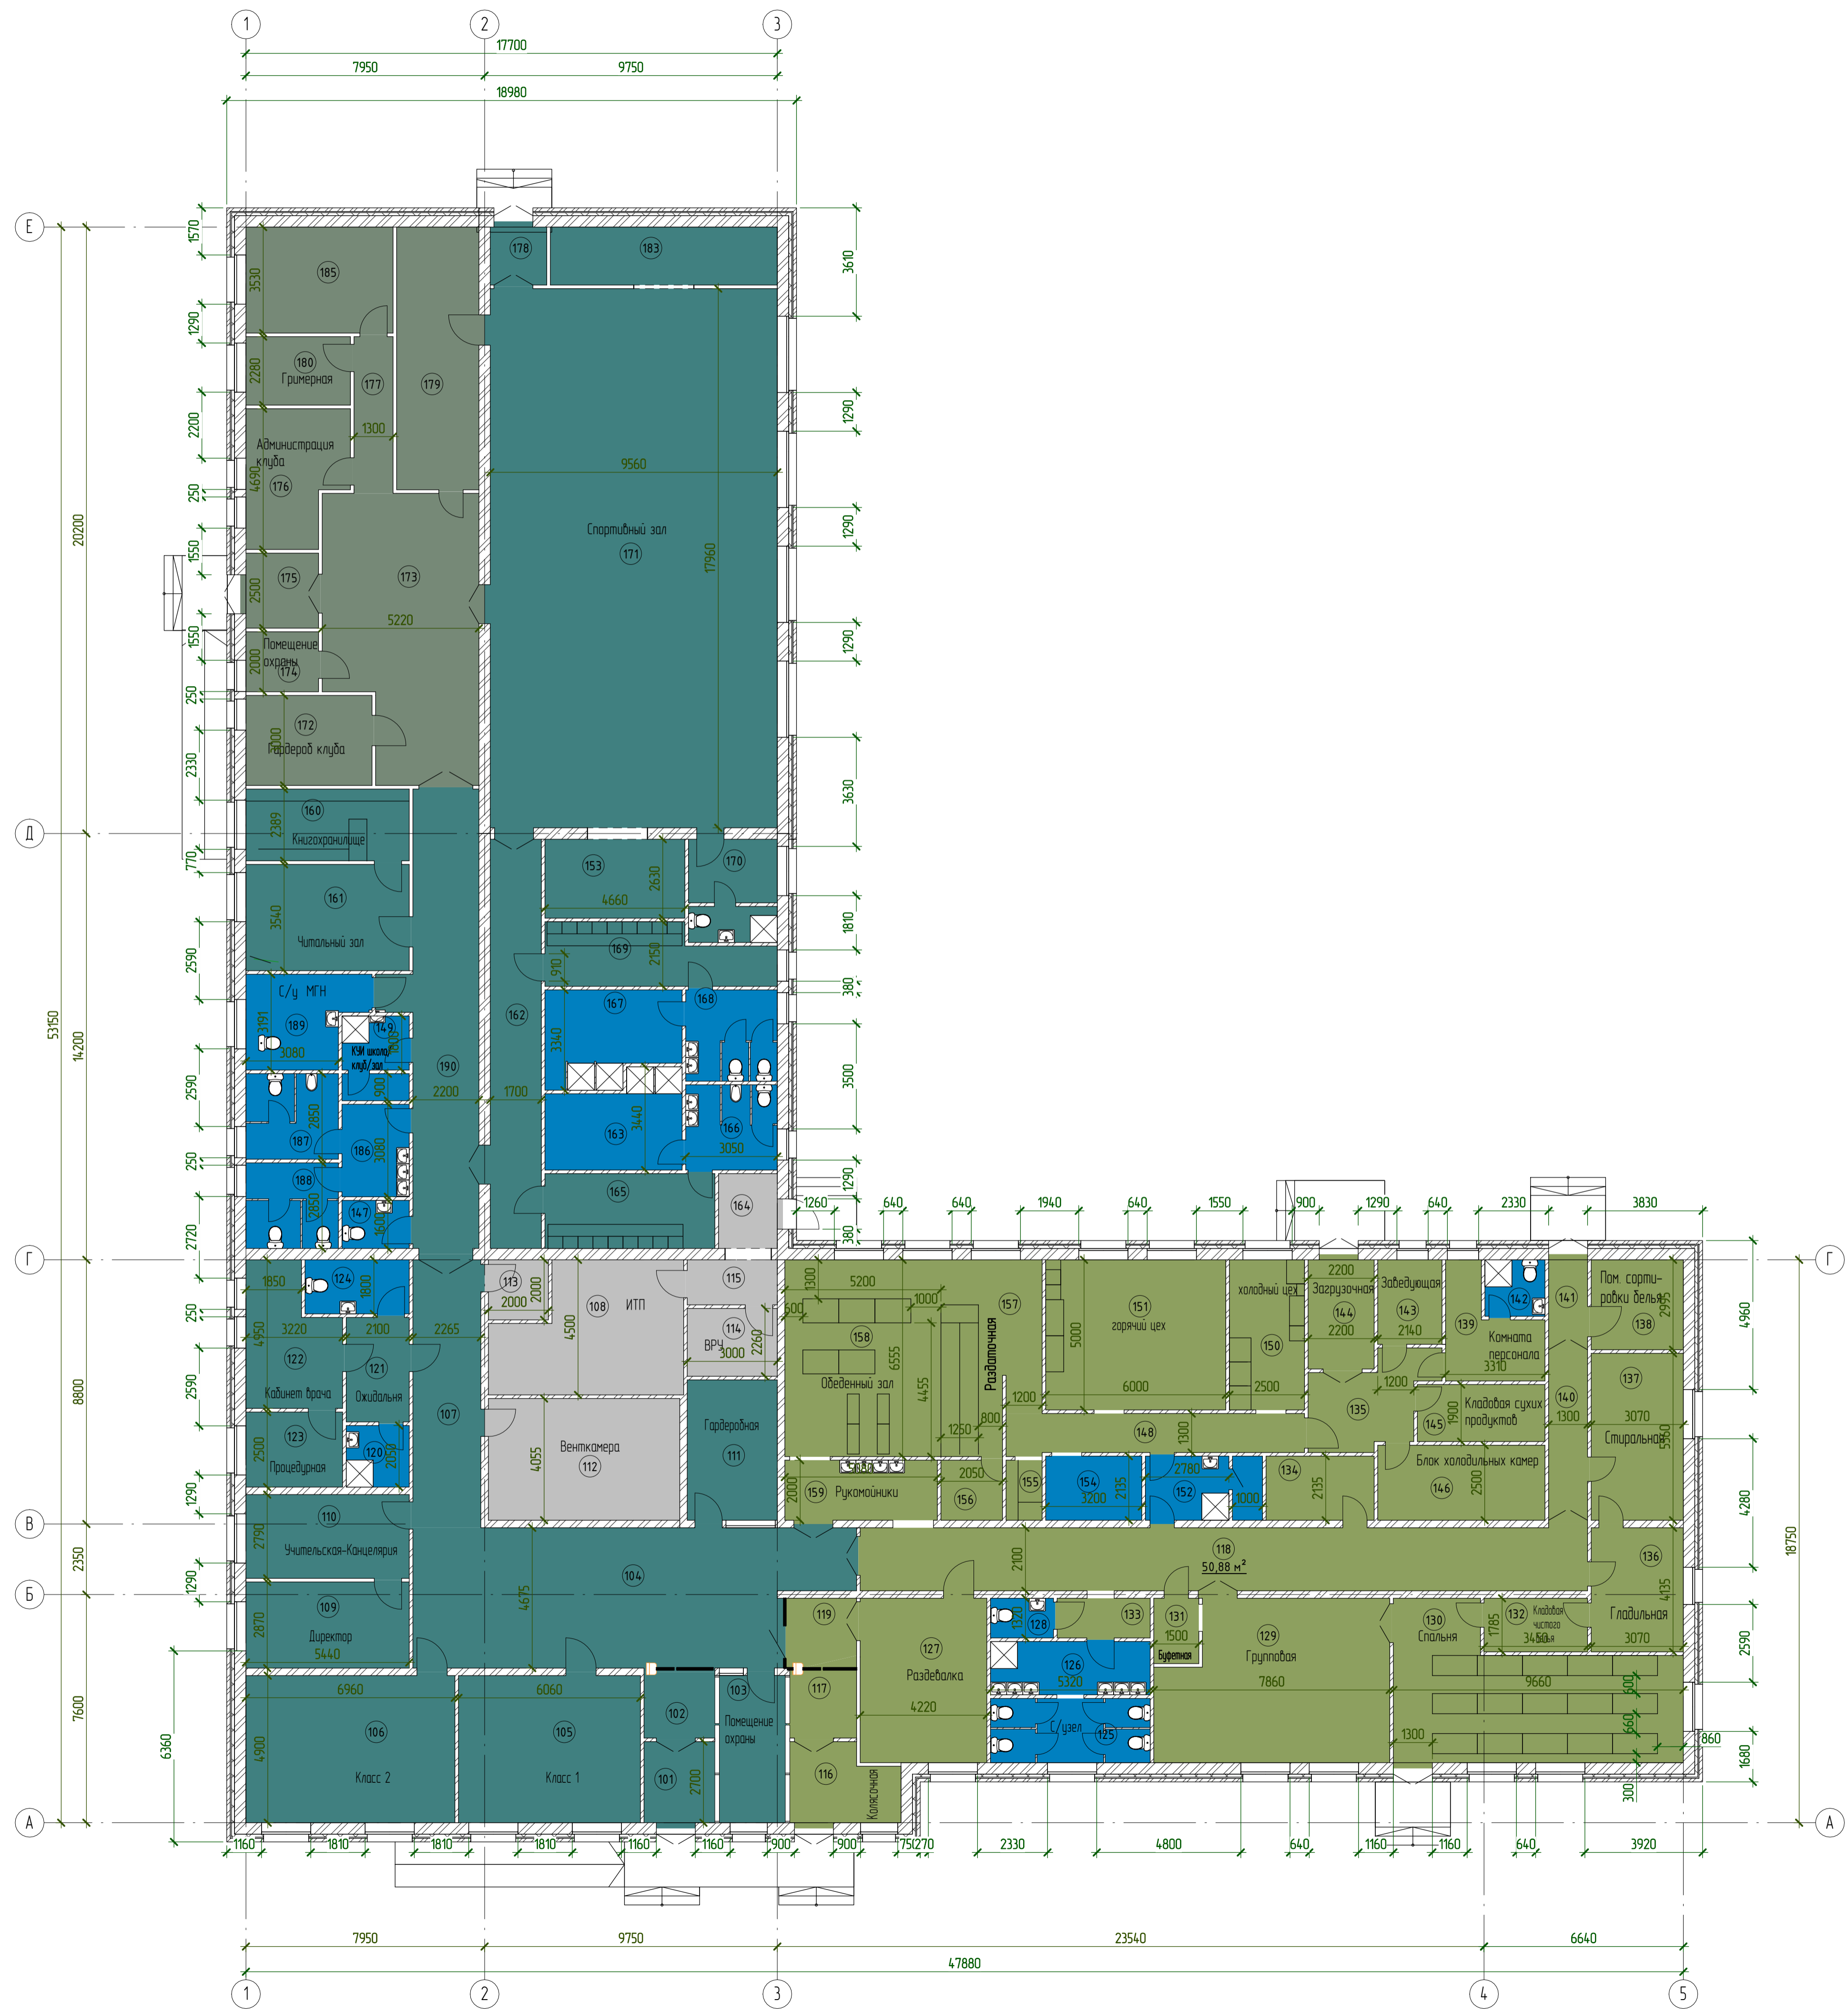

Экспликация помещений

Номер	Имя	Площадь	Примечание
101	Тамбур	6,57 м²	
102	Зона турникетов	5,37 м²	
103	Помещение охраны	11,50 м²	
104	Вестибюль школы	63,24 м²	
105	Учебный класс	29,69 м²	
106	Учебный класс	34,10 м²	
107	Коридор	20,22 м²	
108	ИТП	24,78 м²	
109	Кабинет директора	15,61 м²	
110	Канцелярия	15,18 м²	
111	Гардеробная для учащихся	14,03 м²	
112	Венткамера	25,85 м²	
113	Серверная	4,00 м²	
114	Электрощитовая	6,78 м²	
115	Тамбур	4,50 м²	
116	Тамбур-колясочная	8,99 м²	
117	Зона турникетов	5,72 м²	
118	Коридор	50,88 м²	
119	Зона переобувания	5,14 м²	
120	Комната уборочного инвентаря	4,31 м²	
121	Ожидальня	7,31 м²	
122	Кабинет врача	13,31 м²	
123	Процедурная	8,05 м²	
124	Санузел	6,25 м²	
125	Санузел для дошкольников	11,23 м²	
126	Учебная	9,44 м²	
127	Раздевалка в/сад	23,10 м²	
128	Санузел	2,77 м²	
129	Групповая	39,32 м²	
130	Спальня для дошкольников	40,01 м²	
131	Бюджетная	3,26 м²	
132	Кладовая чистого белья	6,16 м²	
133	Тамбур	4,09 м²	
134	Комната для персонала	7,69 м²	
135	Коридор	10,92 м²	
136	Гладильная	12,69 м²	
137	Стиральная	17,07 м²	
138	Помещение	9,19 м²	
139	Комната персонала пищеблока с санузлом	9,12 м²	
140	Коридор	7,23 м²	
141	Коридор	3,89 м²	
142	Помещение	3,76 м²	
143	Кабинет заведующей пищеблоком	6,02 м²	
144	Загрузочная	8,00 м²	
145	Кладовая сухих продуктов	8,08 м²	
146	Блок холодильных камер	13,93 м²	
147	Санузел для учителей	3,58 м²	
148	Коридор	13,09 м²	
149	Комната уборочного инвентаря с помещением для приготовления дезрастворов	6,32 м²	
150	Холодный цех	12,50 м²	
151	Горячий цех	30,00 м²	
152	Комната уборочного инвентаря с помещением для приготовления дезрастворов	8,33 м²	
153	Инвентарная спортивного и музыкального инвентаря	12,26 м²	
154	Мойка кухонной и столовой посуды	6,83 м²	
155	Помещение для резки хлеба	2,40 м²	
156	Кладовая кухонного инвентаря	4,10 м²	
157	Помещение	20,04 м²	
158	Обеденный зал	34,09 м²	
159	Помещение с умывальниками	10,16 м²	
160	Книгохранилище	13,00 м²	
161	Читальный зал	19,26 м²	
162	Коридор	23,17 м²	
163	Душевая мужская	13,23 м²	
164	Тамбур	4,88 м²	
165	Раздевалка мужская	14,09 м²	
166	Санузел мужской	8,60 м²	
167	Раздевалка женская	13,39 м²	
168	Санузел для девочек	9,21 м²	
169	Душевая женская	14,15 м²	
170	Тренерская с санузлом	10,18 м²	
171	Спортивный зал	171,70 м²	
172	Гардероб для посетителей клуба	12,60 м²	
173	Вестибюль клуба	45,24 м²	
174	Помещение охраны	4,84 м²	
175	Тамбур	6,05 м²	
176	Администрация клуба	14,21 м²	
177	Коридор	6,79 м²	
178	Тамбур	3,63 м²	
179	Кладовая для оборудования клуба	23,97 м²	
180	Гримерная	7,93 м²	
183	Инвентарная для спортивного инвентаря	14,59 м²	
185	Кружковая	17,30 м²	
186	Учебная	6,90 м²	
187	Мужской санузел	8,78 м²	
188	Женский санузел	8,78 м²	
189	С/узел МГН	11,25 м²	
190	Коридор	35,24 м²	
		1054,98 м²	