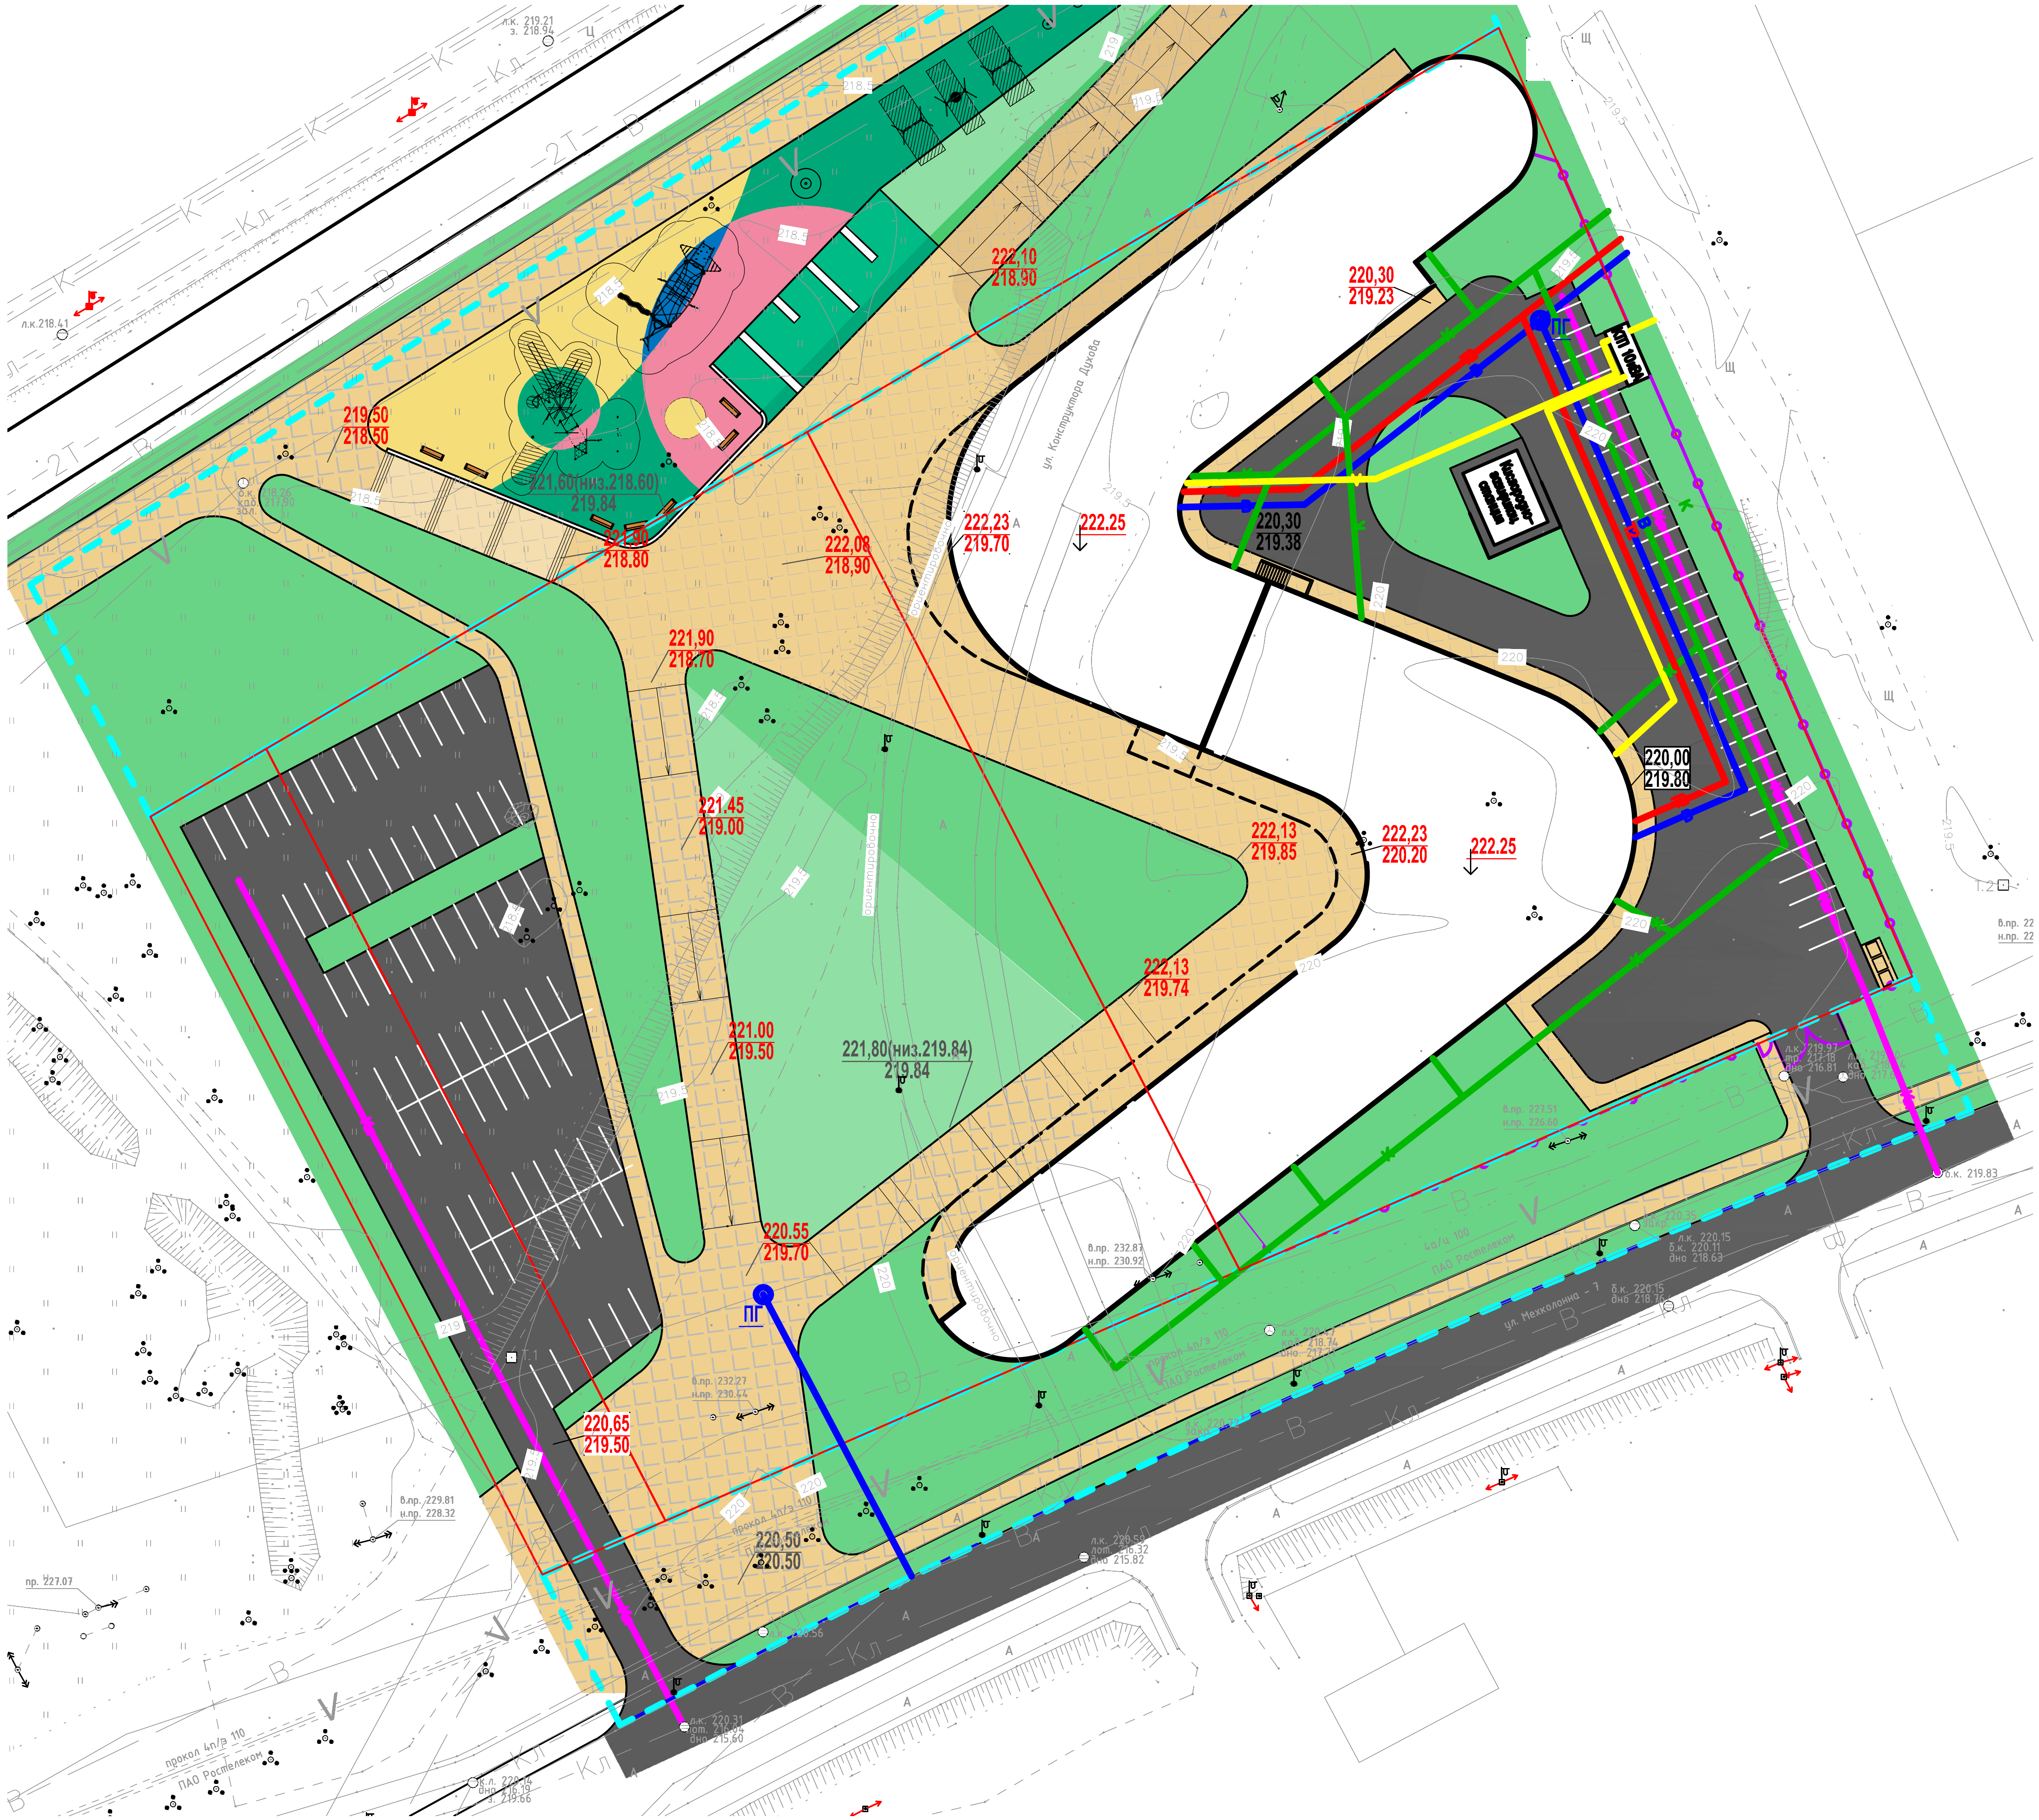

222,10
218,90
220,30
219,23
219,50
218,50
221,60(низ.218,60)
219,84
221,90
218,80
222,08
218,90
222,23
219,70
222.25
220,30
219,38
221,90
218,70
221,45
219,00
222,13
219,85
222,23
220,20
222.25
220,00
219,80
222,13
219,74
221,00
219,50
221,80(низ.219,84)
219,84
220,55
219,70
ПГ
ПГ
220,65
219,50
220,50
220,50
ул. Конструктора Духова
ул. Мехколонна - 7