План цокольного этажа

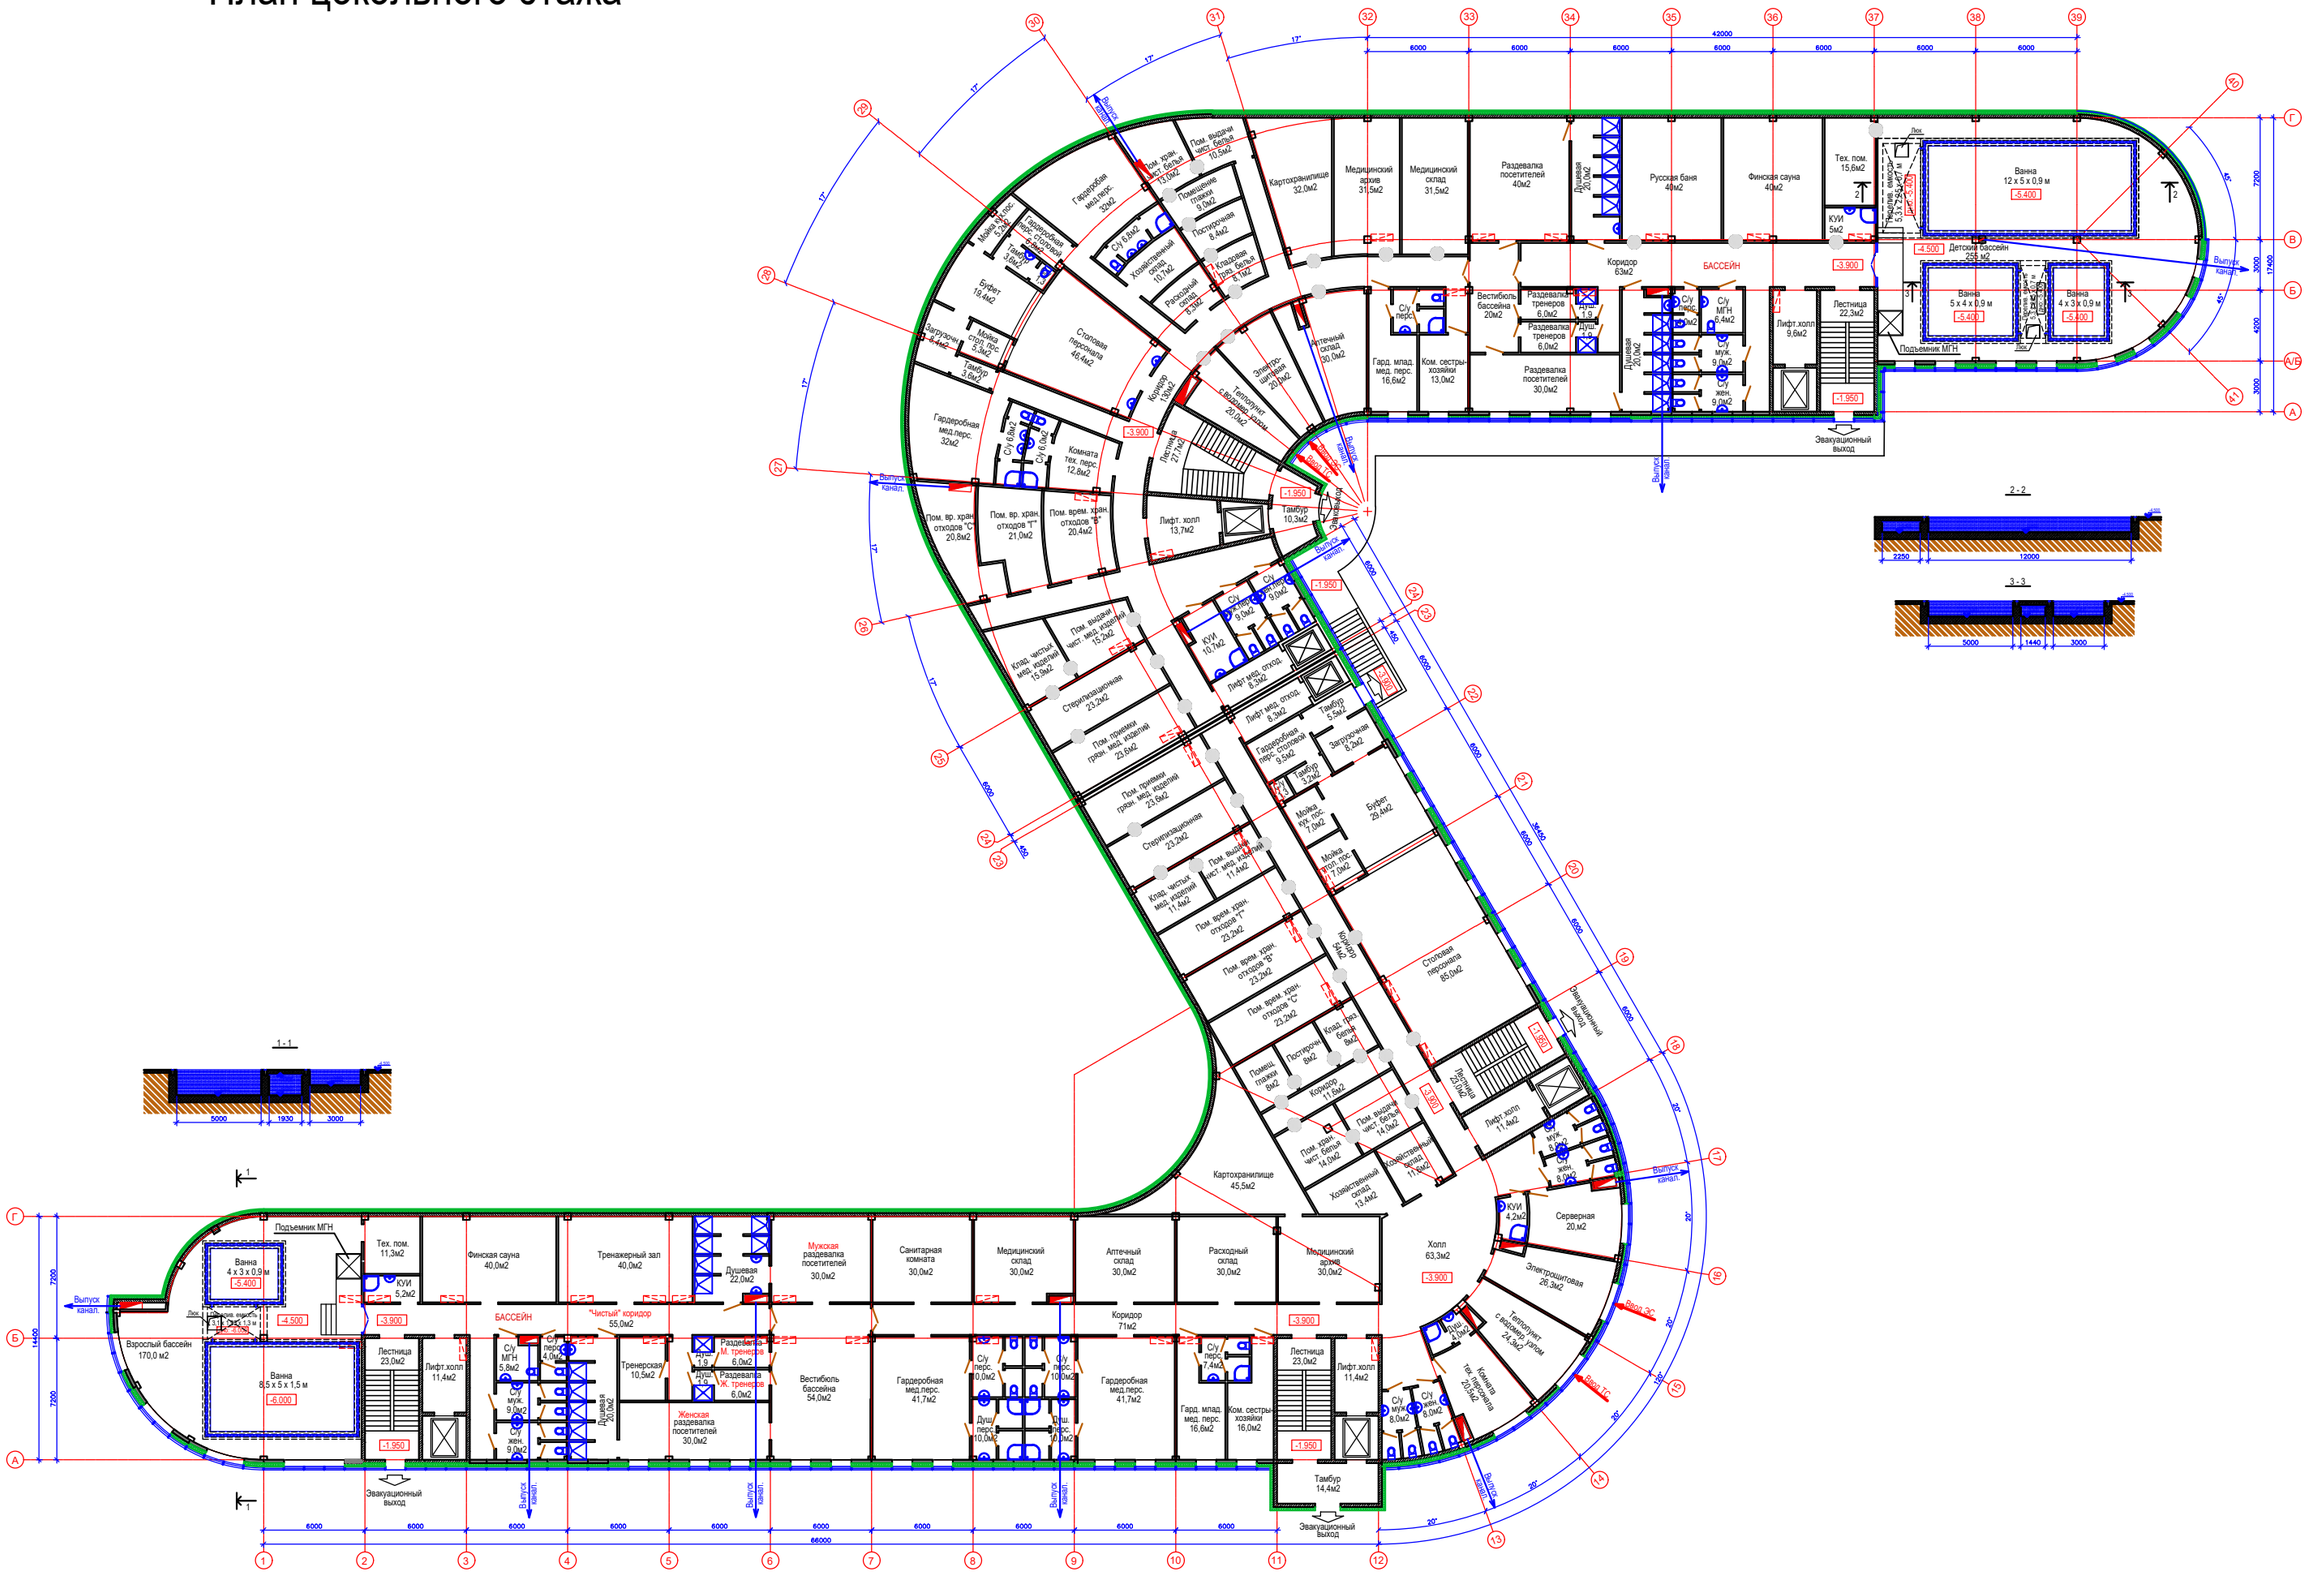
Ванна 12 x 5 x 0,9 м
Детский бассейн 255,м2
Ванна 5 x 4 x 0,9 м
Ванна 4 x 3 x 0,9 м
Подъемник МГН
Финская сауна 40м2
Медицинский архив 31,5м2
Медицинский склад 31,5м2
Раздевалка посетителей 40м2
Коридор 63м2
БАССЕЙН
Картохранилище 32,0м2
Картохранилище 45,5м2
Столовая персонала 46,4м2
Столовая персонала 85,0м2
Гардеробная мед.перс. 32м2
Буфет 18,4м2
Буфет 28,4м2
Лифт.холл 9,6м2
Лестница 22,3м2
Эвакуационный выход
Выпуск канал.
Ванна 4 x 3 x 0,9 м
Ванна 8,5 x 5 x 1,5 м
Взрослый бассейн 170,0 м2
Тех. пом. 11,3м2
Финская сауна 40,0м2
Тренажерный зал 40,0м2
Душевая 22,0м2
Мужская раздевалка посетителей 30,0м2
Санитарная комната 30,0м2
Медицинский склад 30,0м2
Аптечный склад 30,0м2
Расходный склад 30,0м2
Медицинский склад 30,0м2
Холл 63,3м2
Серверная 20,м2
Электрощитовая 26,3м2
Теплопункт с вводно-распр. узлом 24,3м2
Комната тех. персонала 20,0м2
Лестница 23,0м2
Лифт.холл 11,4м2
Тамбур 14,4м2
"Чистый" коридор 55,0м2
Тренерская 10,5м2
Женская раздевалка посетителей 30,0м2
Вестибюль бассейна 54,0м2
Гардеробная мед.перс. 41,7м2
Гард. млад. мед. перс. 16,6м2
Ком. сестры-хозяйки 16,0м2
Коридор 71м2
Душевая 20,0м2
Раздевалка М. тренеров 6,0м2
Раздевалка Ж. тренеров 6,0м2
Раздевалка тренеров 6,0м2
Вестибюль бассейна 20м2
Ком. сестры-хозяйки 13,0м2
Гард. млад. мед. перс. 16,6м2
Раздевалка посетителей 30,0м2
Лифт.холл 13,7м2
Тамбур 10,3м2
Лестница 22,0м2
Лестница 23,0м2
Лифт.холл 11,4м2
