



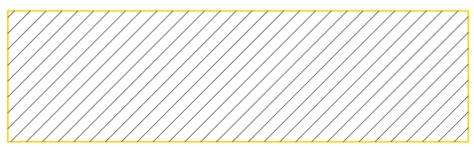

2 этаж

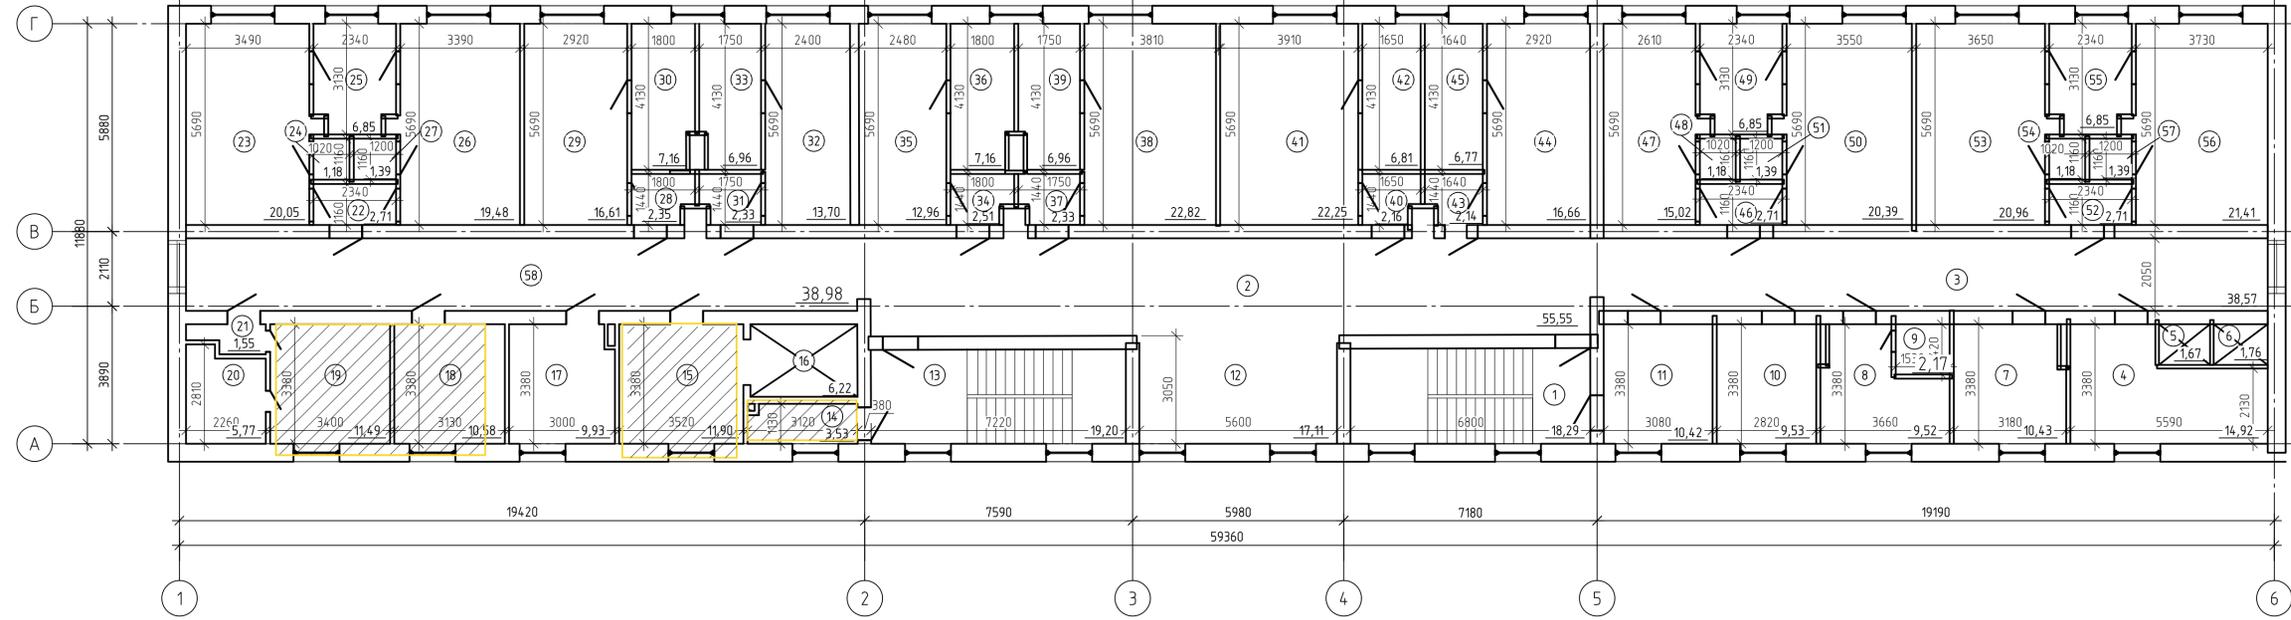

помещения для перепланировки



Экспликация помещений 2 этажа

№ п/п	№ помещения	Наименование	Площадь, м²	Кат. помещения
1	1	Лестничная клетка	18,29	
2	2	Коридор	55,55	
3	3	Коридор	38,57	
4	4	Моечная-раздаточная	14,92	
5	5	Шахта грузового лифта	1,67	
6	6	Шахта грузового лифта	1,76	
7	7	Службное помещение	10,43	
8	8	Службное помещение	9,52	
9	9	Санузел	2,17	
10	10	Процедурная	9,53	
11	11	Сестринская	10,42	
12	12	Холл	17,11	
13	13	Лестничная клетка	19,20	
14	14	Электрощитовая	3,53	
15	15	Лифтовой холл	6,22	
16	16	Лифтовая шахта	11,90	
17	17	Службное помещение	9,93	
18	18	Службное помещение	10,58	
19	19	Службное помещение	11,49	
20	20	Ванная	5,77	
21	21	Шлюз	1,55	
22	22	Шлюз	2,71	
23	23	Палата	20,05	
24	24	Санузел	1,18	
25	25	Ванная	6,85	
26	26	Палата	19,48	
27	27	Санузел	1,39	
28	28	Шлюз	2,35	
29	29	Палата	16,61	
30	30	Санузел	7,16	
31	31	Шлюз	2,33	
32	32	Палата	13,70	
33	33	Санузел	6,96	
34	34	Шлюз	2,51	
35	35	Палата	12,96	
36	36	Санузел	7,16	
37	37	Шлюз	2,33	
38	38	Палата	22,82	
39	39	Санузел	6,96	
40	40	Шлюз	2,16	
41	41	Палата	22,25	
42	42	Санузел	6,81	
43	43	Шлюз	2,14	
44	44	Палата	16,66	
45	45	Санузел	6,77	
46	46	Шлюз	2,71	
47	47	Палата	15,02	
48	48	Санузел	1,18	
49	49	Ванна	6,85	
50	50	Палата	20,39	
51	51	Санузел	1,39	
52	52	Шлюз	2,71	
53	53	Палата	20,96	
54	54	Санузел	1,18	
55	55	Ванна	6,85	
56	56	Палата	21,41	
57	57	Санузел	1,39	
58	58	Коридор	39,98	
59	59	Ванна	6,85	
60	60	Палата	20,39	
61	61	Санузел	1,39	
62	62	Шлюз	2,71	
63	63	Палата	20,96	
64	64	Санузел	1,18	
65	65	Ванна	6,85	
66	66	Палата	21,41	
67	67	Санузел	1,39	
68	68	Коридор	39,98	

Для входа в лифтовой холл была сделана дверь из коридора в помещение 15, обуславливается ещё тем, что необходимо помещение для стойки с оборудованием СС и АУПС, этим местом является 14 помещение. И закладывается дверь между лифтовым холлом и помещением для стойки с оборудованием СС и АУПС. На 2 и 3 этажах также делается проём для новой двери и закладывается дверь между помещениями.

09-2022-AP			
Капитальный ремонт здания инфекционного отделения ГБУЗ ПК «ГБ г. Соликамск», по адресу: Пермский край, г. Соликамск, ул. Молодежная, 16			
Изм.	Кол. изм.	Лист	№ док.
Разработал	Чернова	Подп.	Дата
Проверил	Быков		
ГИП	Быков		
Статус	Лист	Листов	
	1	1	
План перепланировки			000 "АЛББА"
Формат А1			

3 этаж

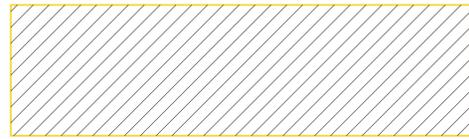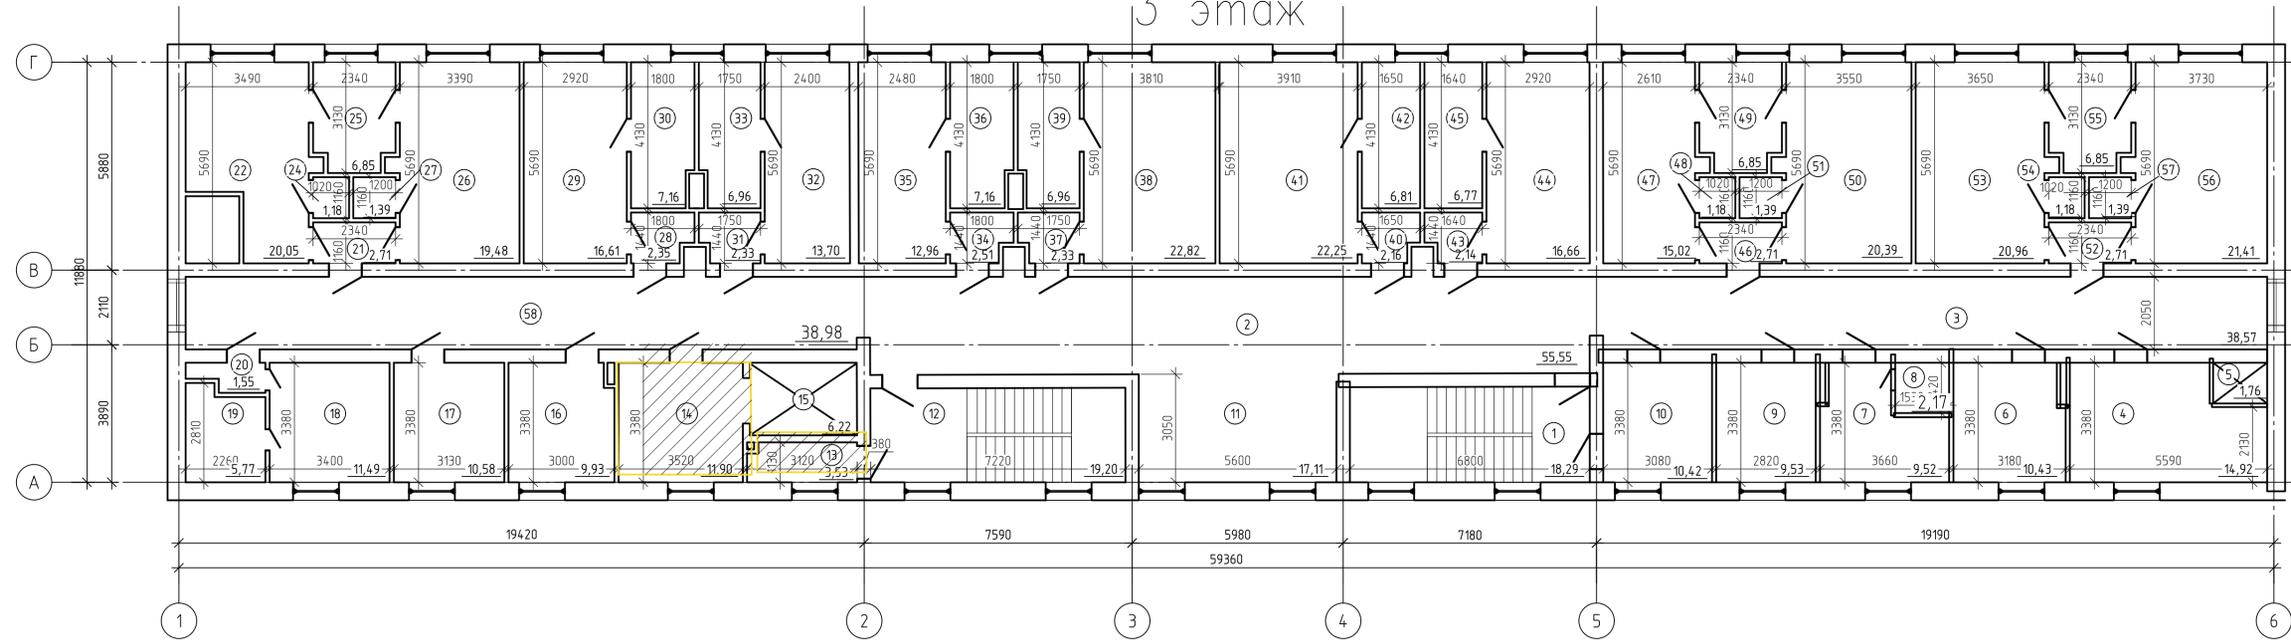

помещения для перепланировки

Так же для входа в лифтовой холл была сделана дверь из коридора в помещение 14, обуславливается ещё тем, что необходимо помещение для стойки с оборудованием СС и АУПС, этим местом является 13 помещение. И закладывается дверь между лифтовым холлом и помещением для стойки с оборудованием СС и АУПС. На 2 и 3 этажах также делается проём для новой двери и закладывается дверь между помещениями.

Экспликация помещений 3 этажа

Номер помещения	Наименование	Площадь, м²	Кат. помещения	27	Санузел	139
1	Лестничная клетка	18,29	29	Палата	16,61	
2	Коридор	55,55	30	Санузел	7,16	
3	Коридор	38,57	31	Шлюз	2,33	
4	Маечная-раздаточная	14,92	32	Палата	13,70	
5	Шахта грузового лифта	1,76	33	Санузел	6,96	
6	Службное помещение	10,43	34	Шлюз	2,51	
7	Службное помещение	9,52	35	Палата	12,96	
8	Санузел	2,17	36	Санузел	7,16	
9	Процедурная	9,53	37	Шлюз	2,33	
10	Санузел	10,42	38	Палата	22,82	
11	Холл	17,11	39	Санузел	6,96	
12	Лестничная клетка	19,20	40	Шлюз	2,16	
13	Кладоовая	3,53	41	Палата	22,25	
14	Лифтовой холл	6,22	42	Санузел	6,81	
15	Лифтовая шахта	11,90	43	Шлюз	2,14	
16	Службное помещение	9,93	44	Палата	16,66	
17	Службное помещение	10,58	45	Санузел	6,77	
18	Службное помещение	11,49	46	Шлюз	2,71	
19	Ванная	5,77	47	Палата	15,02	
20	Шлюз	1,55	48	Санузел	1,18	
21	Шлюз	2,71	49	Ванна	6,85	54 Санузел 118
22	Палата	20,05	50	Палата	20,39	55 Ванна 6,85
24	Санузел	1,18	51	Санузел	1,39	56 Палата 21,41
25	Ванная	6,85	52	Шлюз	2,71	57 Санузел 1,39
26	Палата	19,48	53	Палата	20,96	58 Коридор 39,98

09-2022-AP					
Капитальный ремонт здания инфекционного отделения ГБУЗ ПК «ГБ г. Соликамск», по адресу: Пермский край, г. Соликамск, ул. Молодежная, 16					
Изм.	Кол. уз.	Лист	№ док.	Подп.	Дата
Разработал	Чернова				
Проверил	Быков				
ГИП	Быков				
План перепланировки				Стация	Лист
				1	1
ООО "АЛББА"					